


Kreis: Calw  
Stadt / Gemeinde: Haiterbach  
Gemarkung: Beihingon

# LAGEPLAN

zeichnerischer Teil zum Bauantrag nach §4 LBOVVO


Die Darstellung entspricht dem Liegenschaftskataster, Abweichungen gegenüber dem Grundbuch sind möglich.

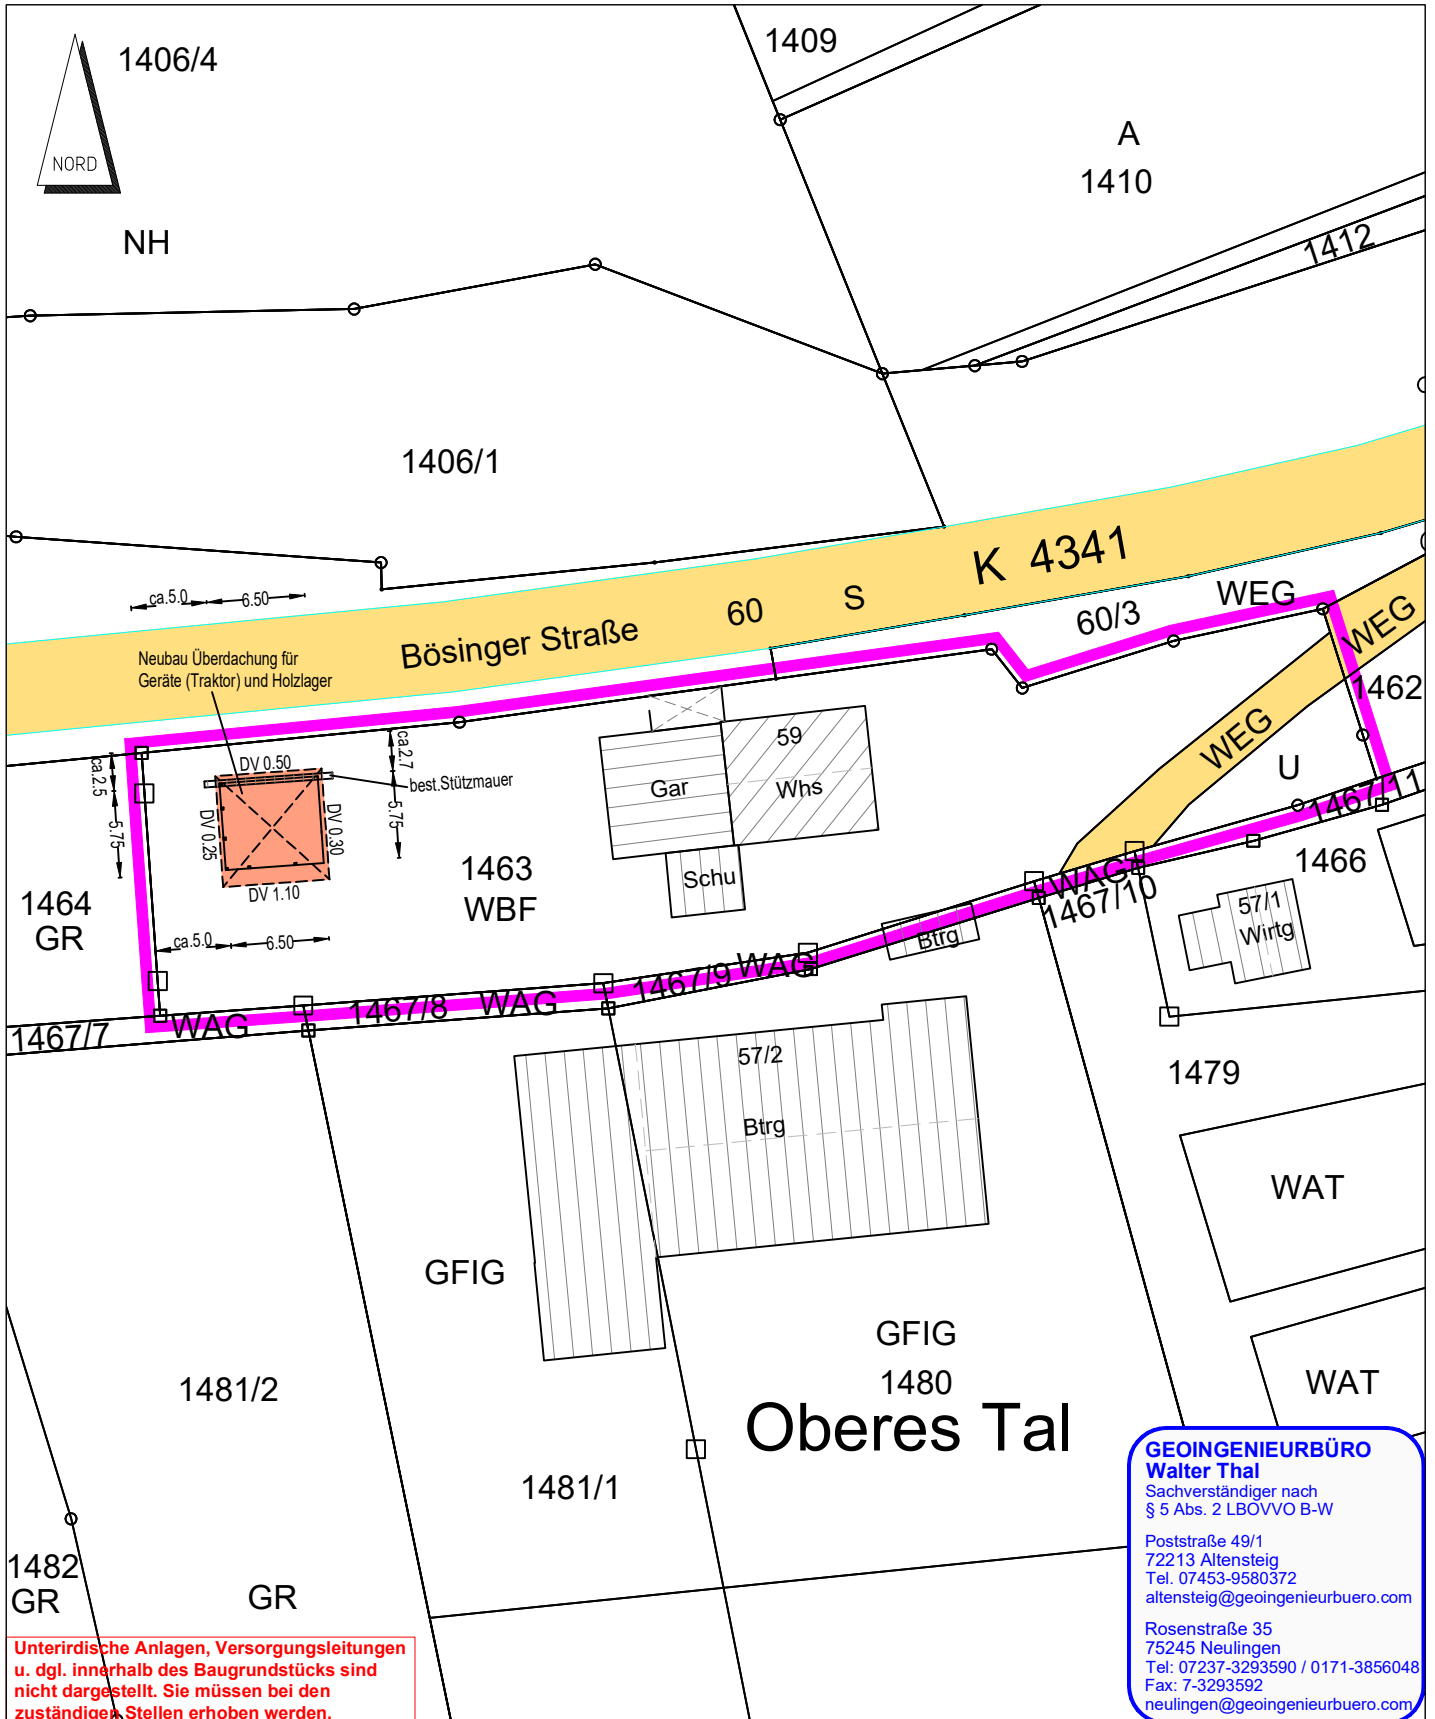

Unterirdische Anlagen, Versorgungsleitungen u. dgl. innerhalb des Baugrundstücks sind nicht dargestellt. Sie müssen bei den zuständigen Stellen erhoben werden.

**GEOINGENIEURBÜRO**  
**Walter Thal**  
Sachverständiger nach § 5 Abs. 2 LBOVVO B-W  
Poststraße 49/1  
72213 Altensteig  
Tel. 07453-9580372  
altensteig@geoingenieurbuero.com  
Rosenstraße 35  
75245 Neulingen  
Tel: 07237-3293590 / 0171-3856048  
Fax: 7-3293592  
neulingen@geoingenieurbuero.com

**Maßstab 1:500**

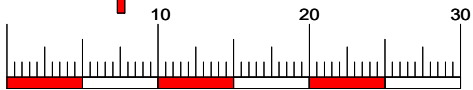


Die Lage und Höhe des Kanalanschlusses ist beim Bauaushub zu prüfen!

Gefertigt:

Altensteig, den 22.01.2026

Kreis: Calw  
Stadt / Gemeinde: Haiterbach  
Gemarkung: BeiHINGEN


# ABSTANDS- FLÄCHENPLAN

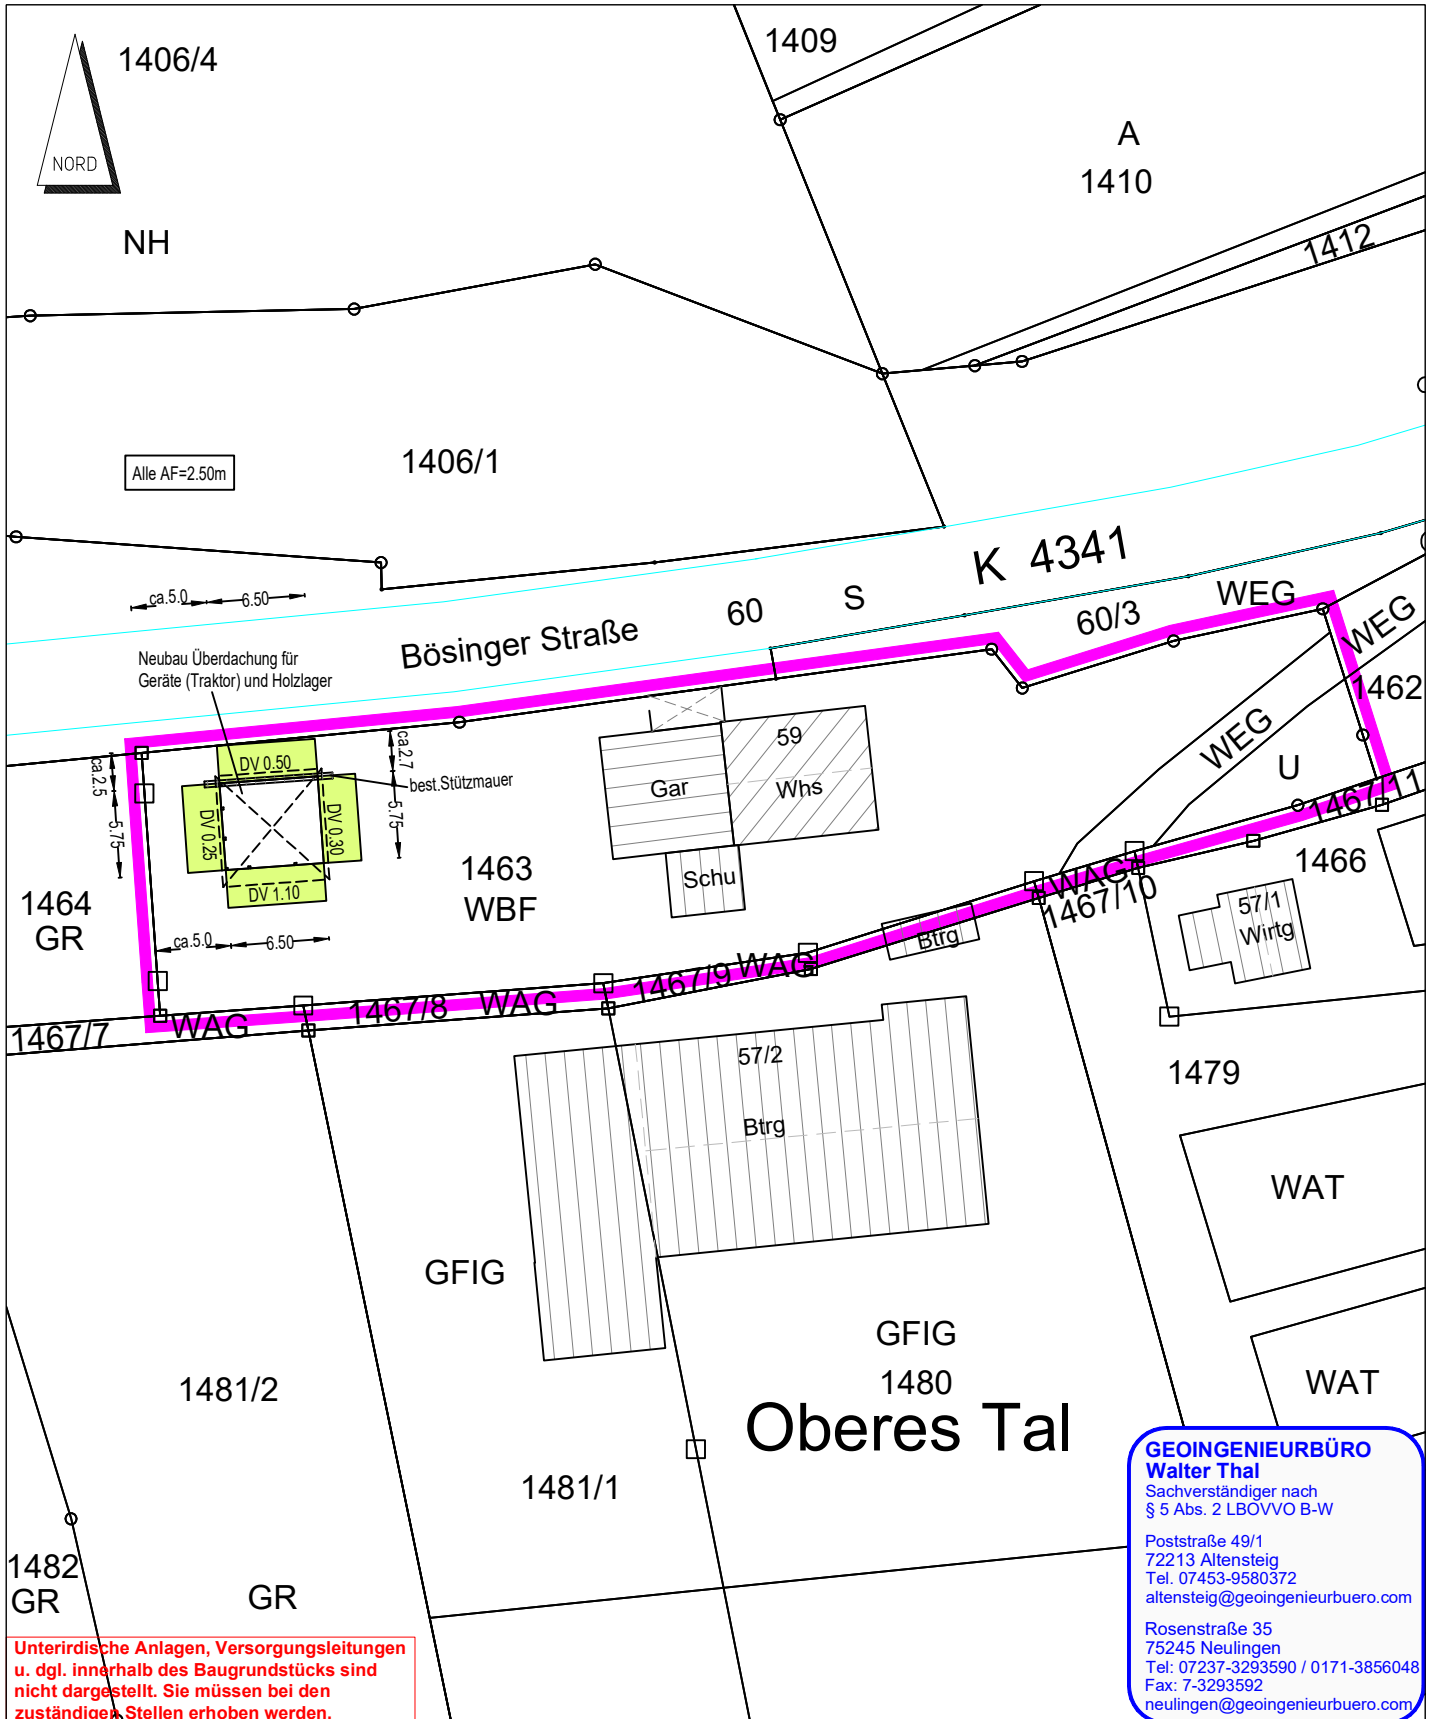

Unterirdische Anlagen, Versorgungsleitungen u. dgl. innerhalb des Baugrundstücks sind nicht dargestellt. Sie müssen bei den zuständigen Stellen erhoben werden.

**GEOINGENIEURBÜRO  
Walter Thal**  
Sachverständiger nach  
§ 5 Abs. 2 LBOVVO B-W  
Poststraße 49/1  
72213 Altensteig  
Tel. 07453-9580372  
altensteig@geoingenieurbuero.com  
Rosenstraße 35  
75245 Neulingen  
Tel: 07237-3293590 / 0171-3856048  
Fax: 7-3293592  
neulingen@geoingenieurbuero.com


**Maßstab 1:500**

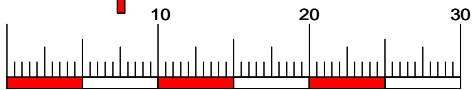


Die Lage und Höhe des  
Kanalanschlusses ist  
beim Bauaushub zu  
prüfen!

Gefertigt:


Altensteig, den 22.01.2026

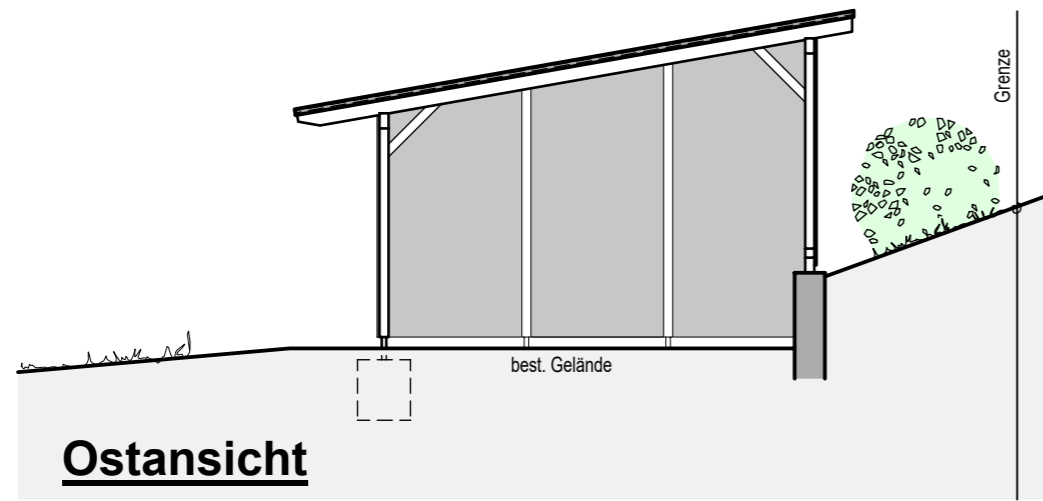


**Ostansicht**

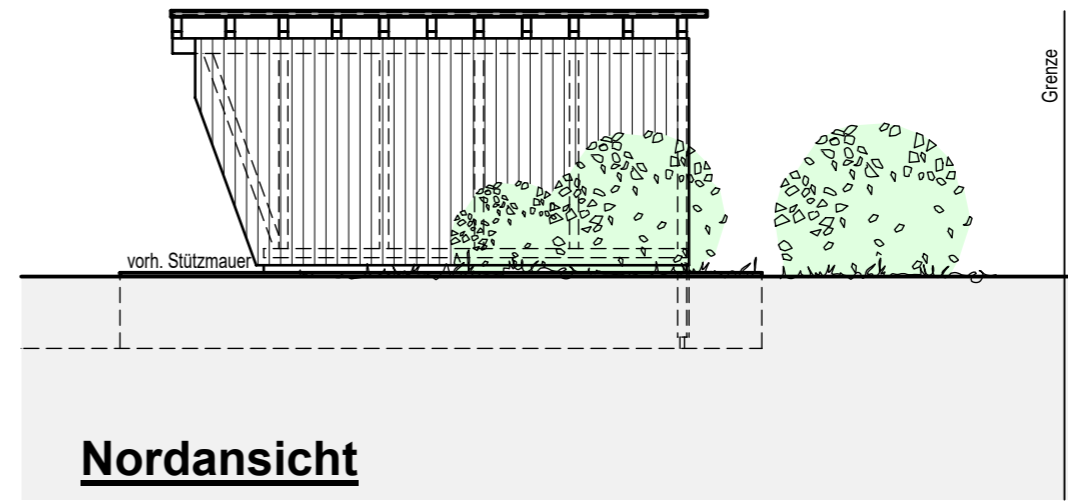

**Nordansicht**

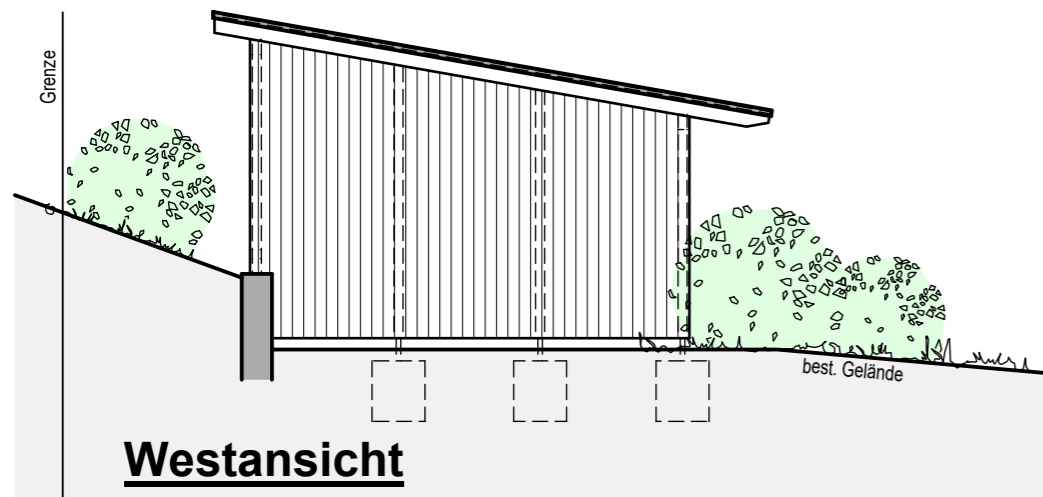

**Westansicht**

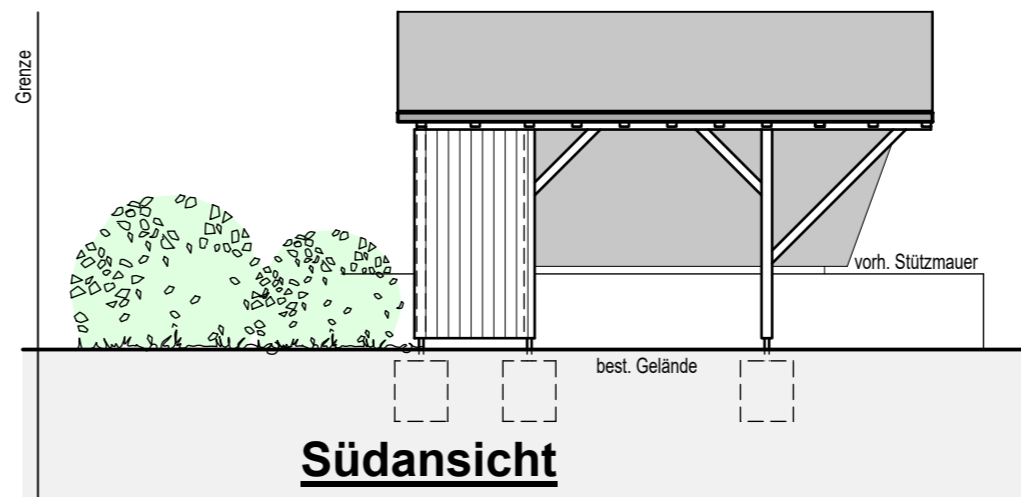

**Südansicht**



*Bauvorhaben:*  
**Neubau einer Überdachung  
 für Geräte (Traktor) und Holzlager  
 Böisinger Str. 59  
 72221 Haiterbach-Beihingen**

*Bauherr:*  
**MARIANNE HAAG**

*Bauteil:*  
**Ansichten  
 M 1:100**

*Anerkannt:*  
 Haiterbach, den 13.01.2026  
 Die Bauherrschaft:

*Gefertigt:*  
 Simmersfeld, den 13.01.2026  
 Der Planverfasser:

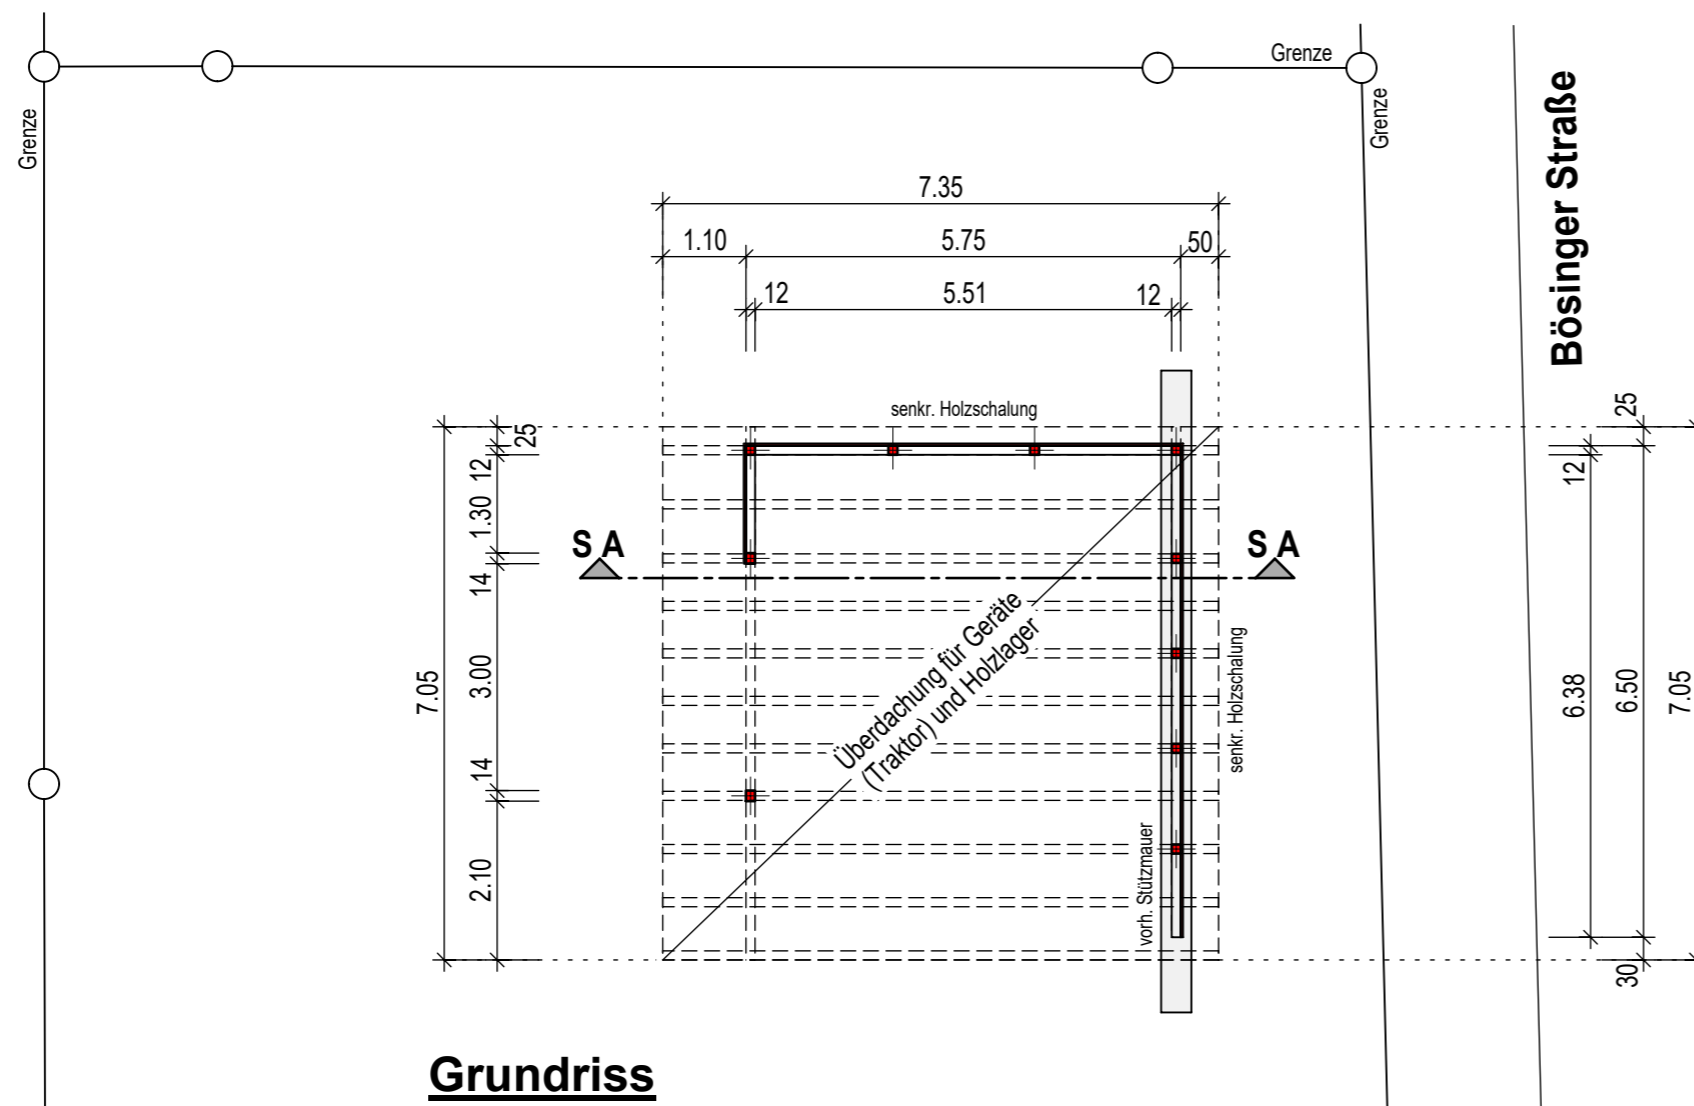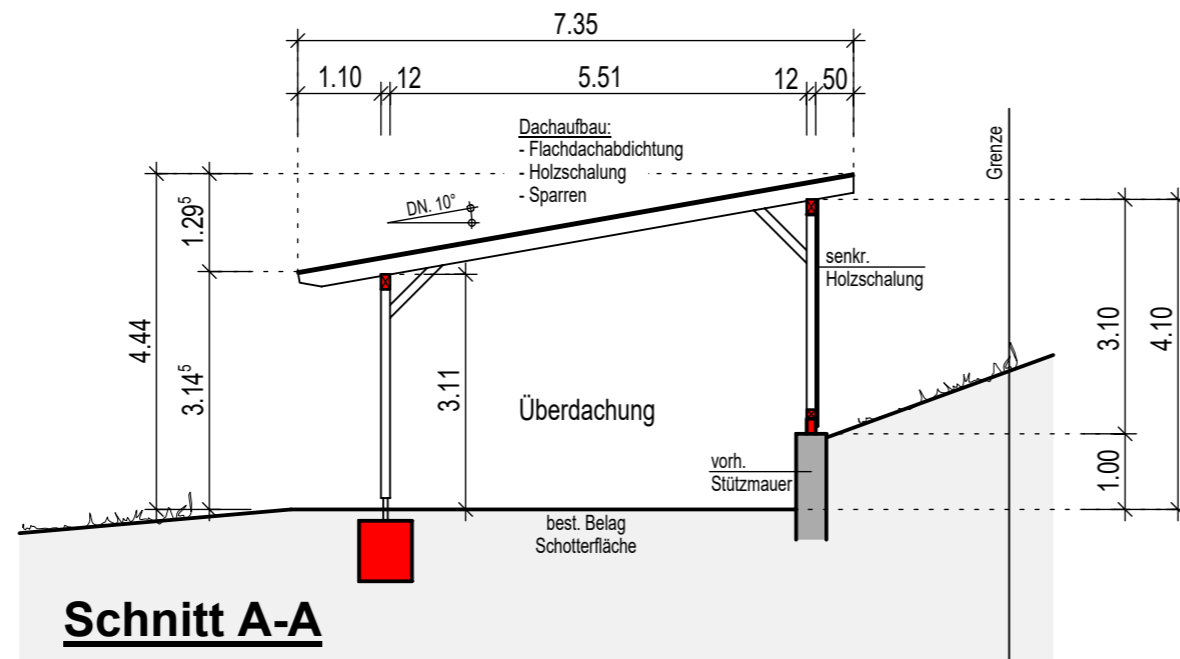

Bauvorhaben:  
**Neubau einer Überdachung  
 für Geräte (Traktor) und Holzlager  
 Bösinger Str. 59  
 72221 Haiterbach-Beihingen**

Bauherr:  
**MARIANNE HAAG**

Bauteil:  
**Grundriss/ Schnitt A-A  
 M 1:100**

Anerkannt:  
 Haiterbach, den 13.01.2026  
 Die Bauherrschaft:

Gefertigt:  
 Simmersfeld, den 13.01.2026  
 Der Planverfasser: