


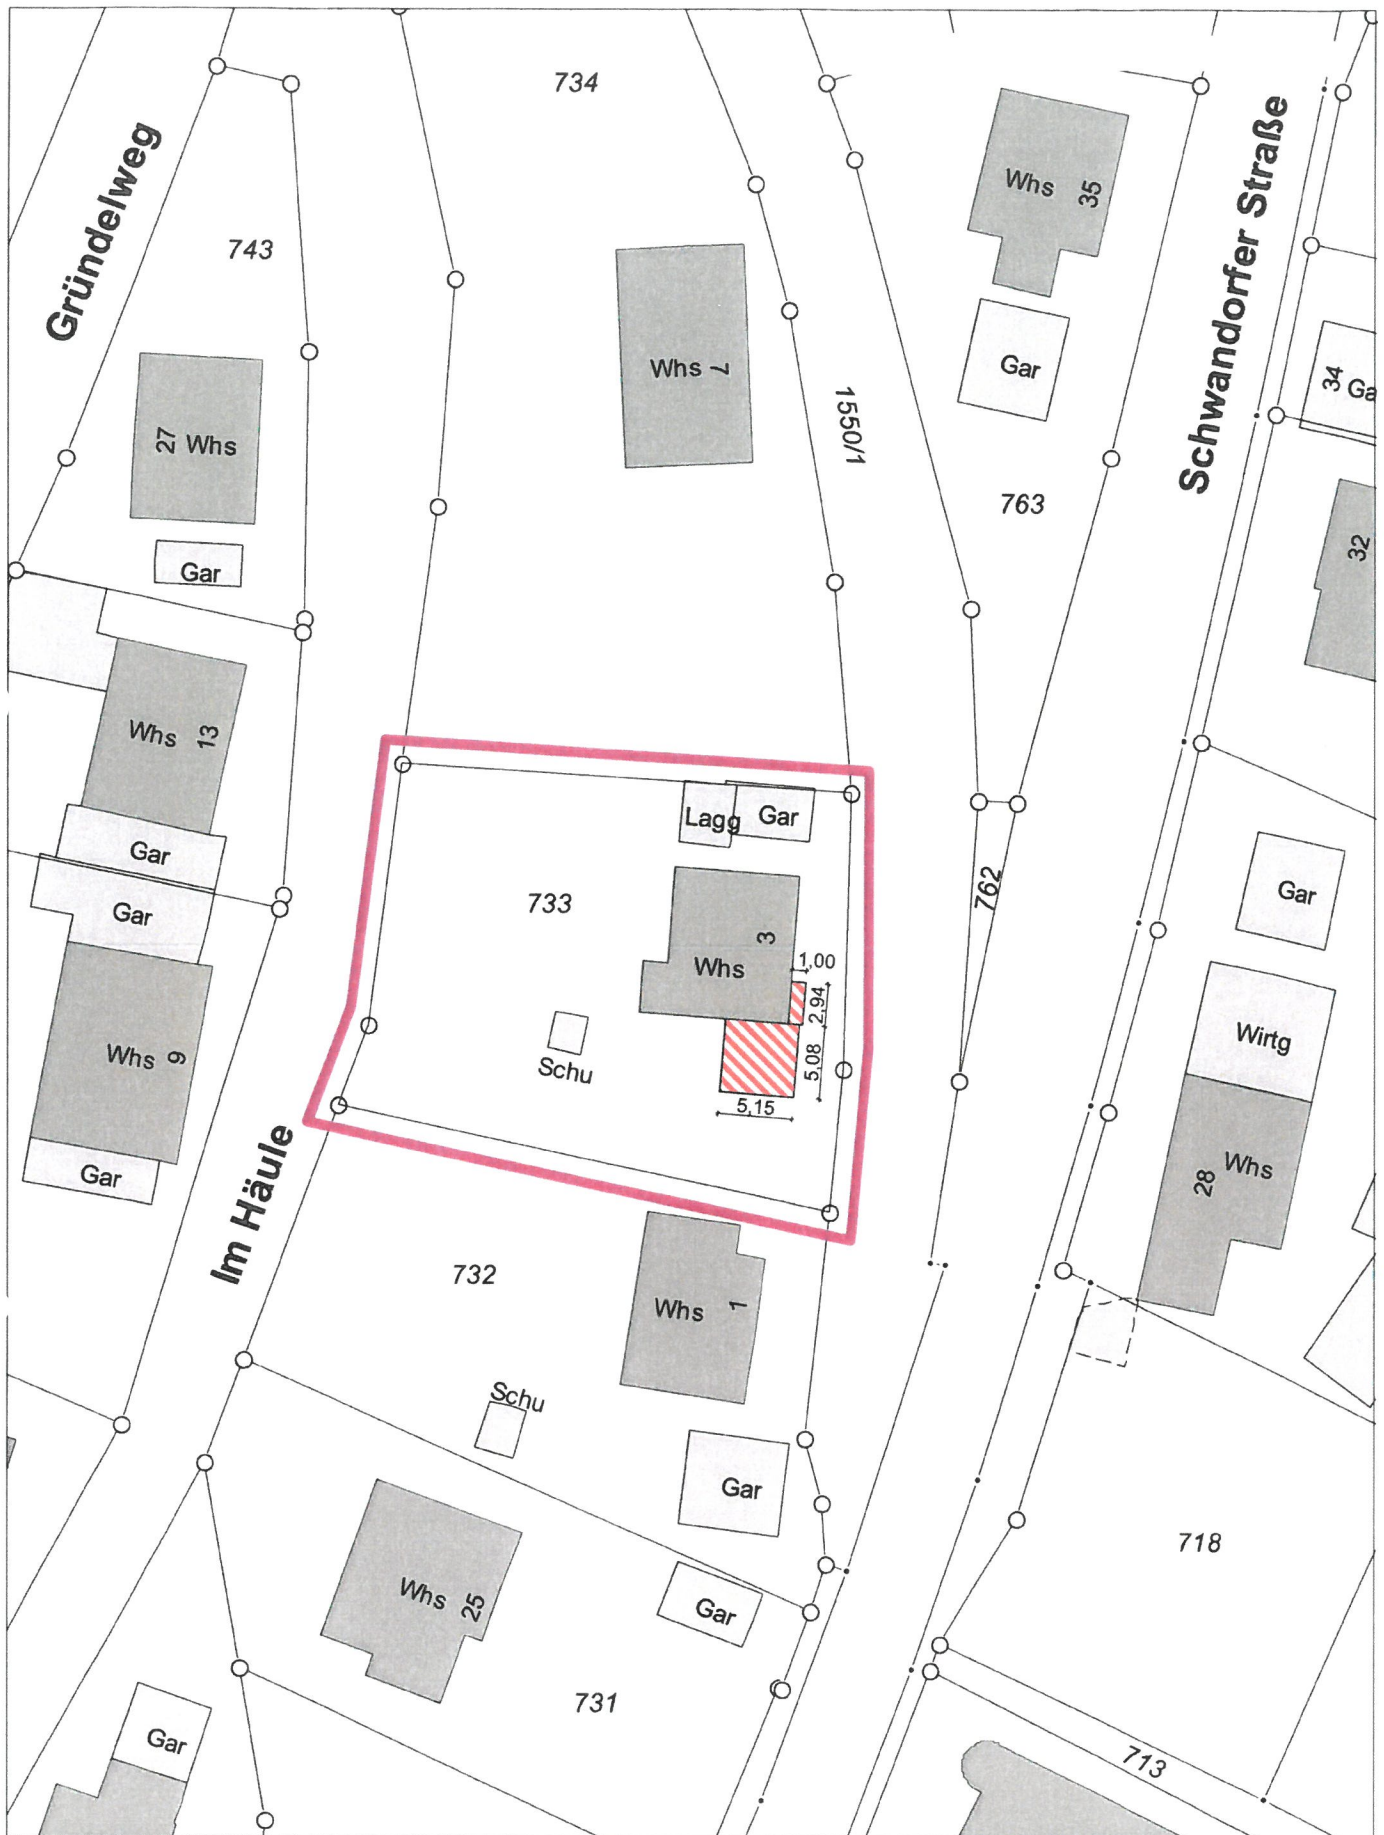

Architekt

dipl.-ing. (fh) Volker RENZ
architekt bdb
altuifraerstraße 32/1
72221 Haiterbach

Lageplanskizze

Maßstab 1:500

24.04.2021

0 20 m



Bauherr

Joachim Stöhr
Gründelweg 3
72221 Haiterbach - Beihingen