

LAGEPLAN


Zeichnerische Teil zum Bauantrag
Maßstab 1:500

Darstellung entspricht dem Liegenschaftskataster
Abweichungen gegenüber dem Grundbuch sind möglich

Kreis: Calw
Gemeinde: Halterbach
Gemarkung: Halterbach
Flurstück: 67/2

Etwaige unterirdische Leitungen, Kabel usw. sind bei den
zuständigen Stellen zu erfragen. Keine Gewähr für dargestellte
Leitungen

gefertigt:
Tübingen, den 11.06.2021

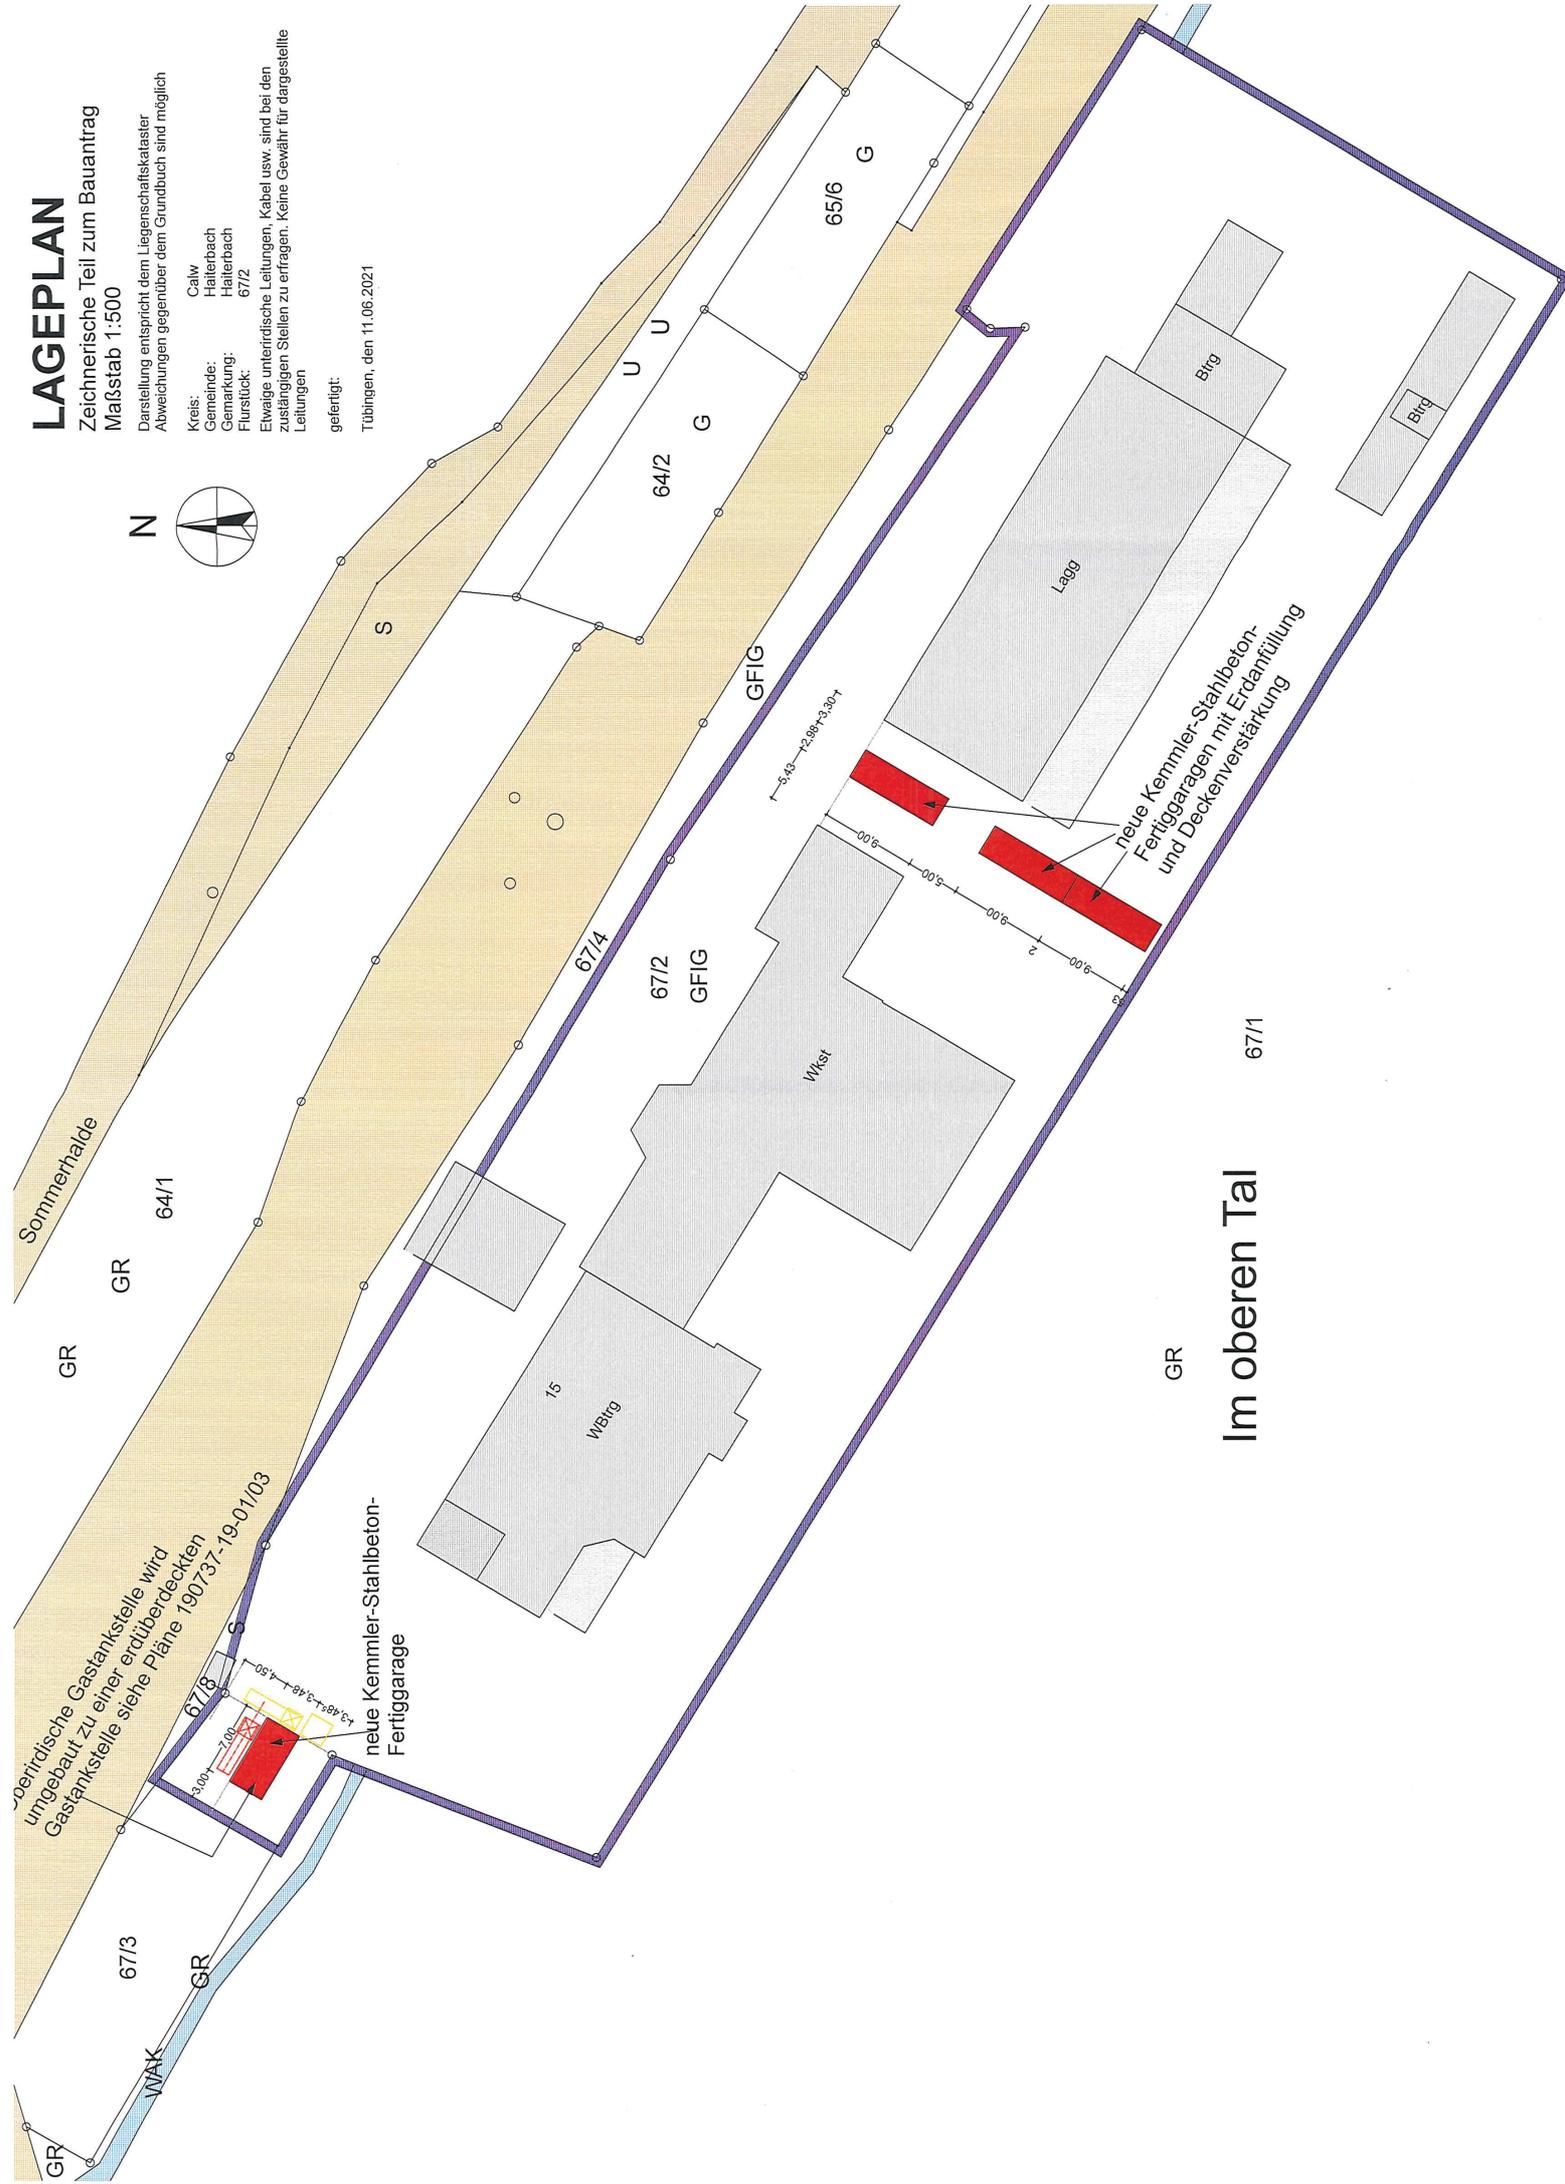

LAGEPLAN

Zeichnerische Teil zum Bauantrag
Maßstab 1:2000

Darstellung entspricht dem Liegenschaftskataster
Abweichungen gegenüber dem Grundbuch sind möglich

Kreis: Calw
Gemeinde: Haiterbach
Gemarkung: Haiterbach
Flurstück: 67/2



Etwaige unterirdische Leitungen, Kabel usw. sind bei den
zuständigen Stellen zu erfragen. Keine Gewähr für dargestellte
Leitungen

gefertigt:

Tübingen, den 11.06.2021

