


# LAGEPLAN

Stadt/Gemeinde: Haiterbach  
 Gemarkung: Haiterbach  
 Kreis: Calw  
 Maßstab 1:500

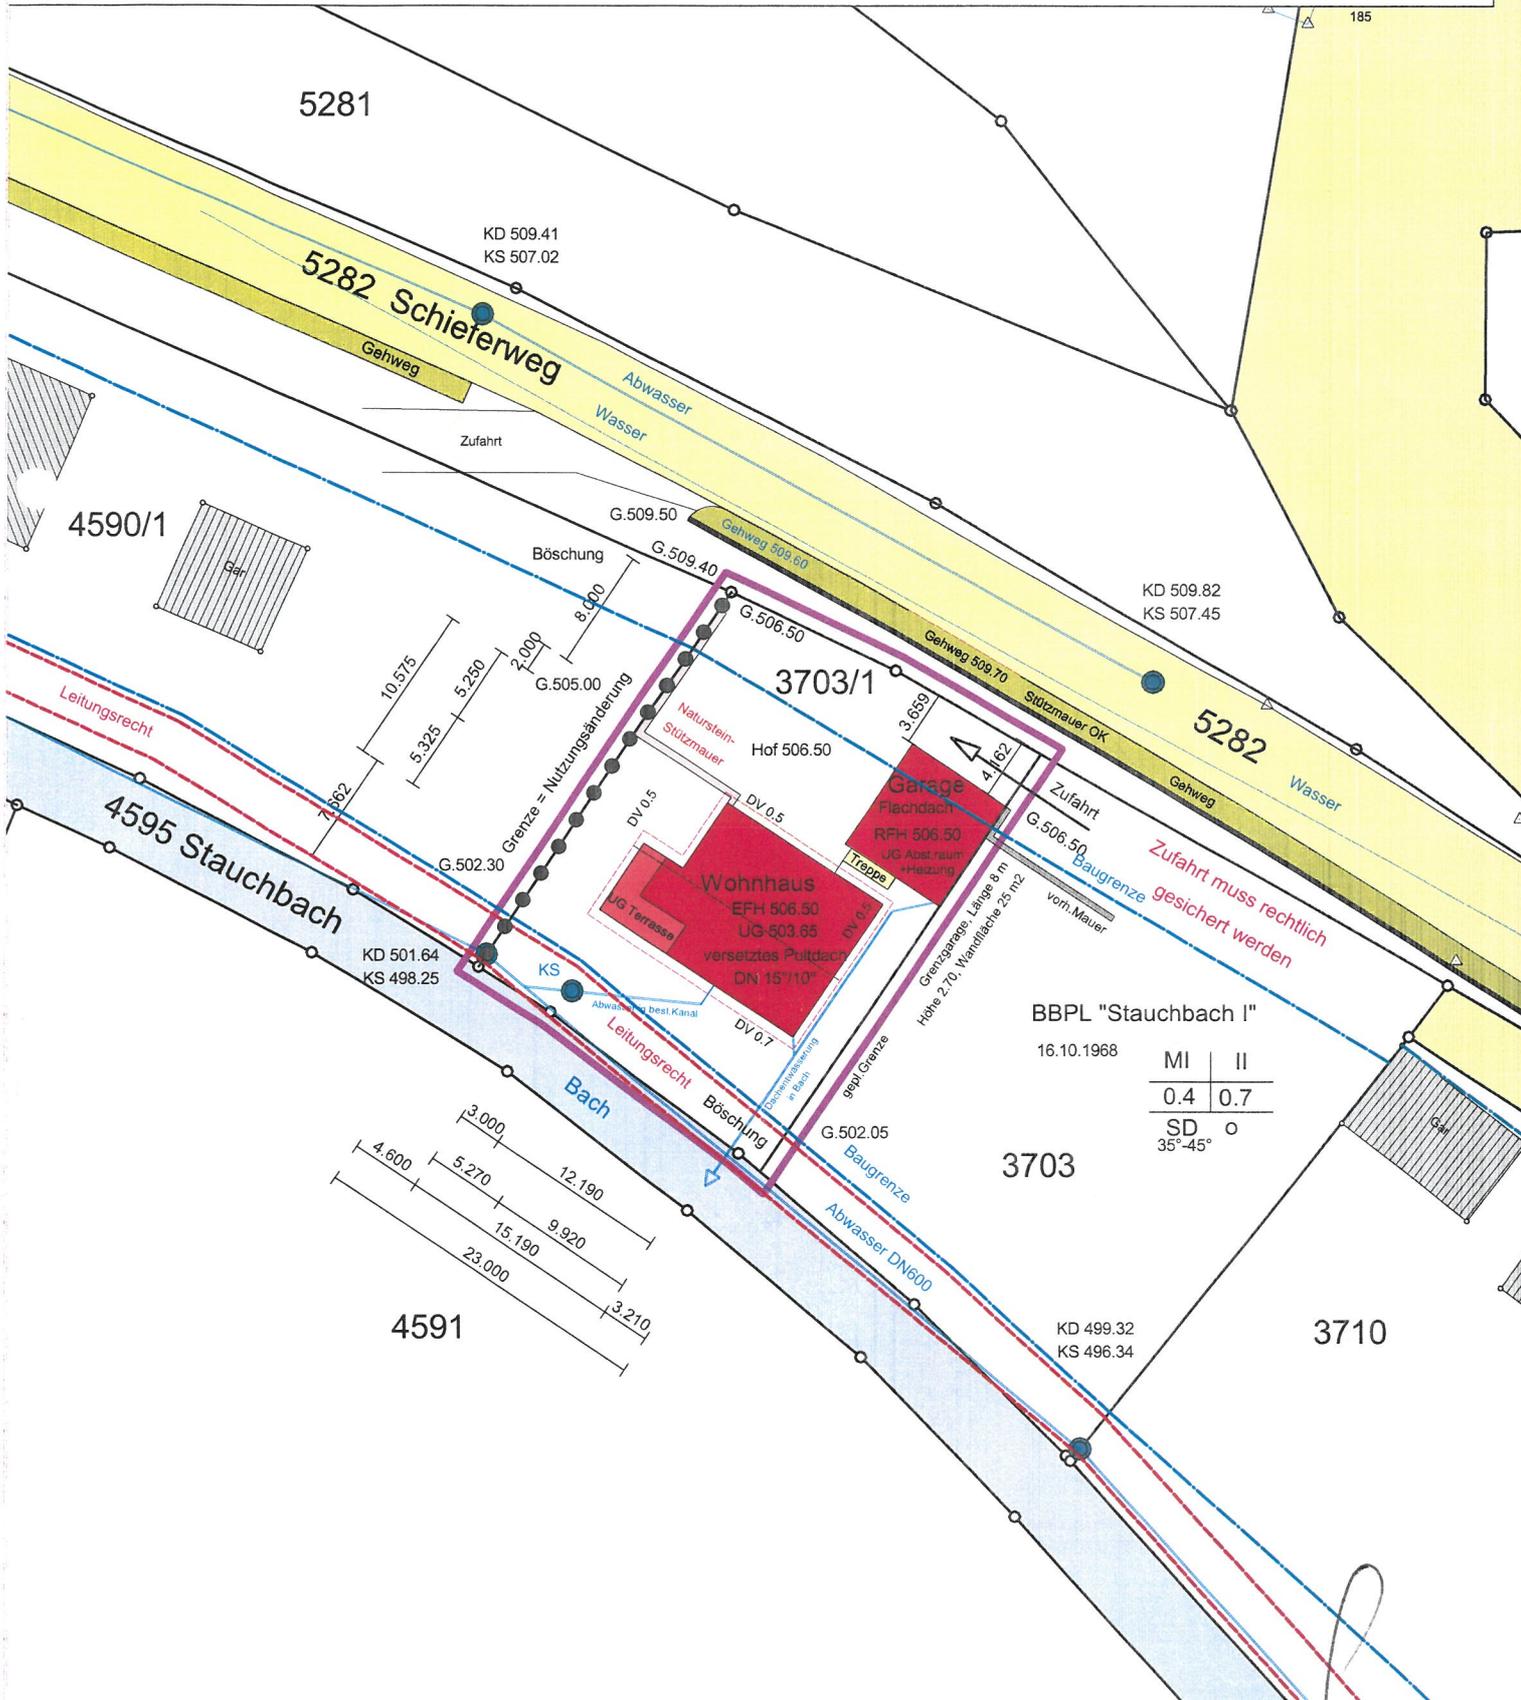

Zeichnerischer Teil zum Bauantrag



Lageplan entspricht dem Liegenschaftskataster

Unterirdische Anlagen ( z.B. Strom, Gas, Telekom ) sind nicht eingezeichnet und bei den zuständigen Stellen zu erfragen

Aushubhöhe und Kanalanschluss ist vor Baubeginn unbedingt zu prüfen

16.9.2021