

# Lageplan


**Kreis Calw**  
**Gemeinde Haiterbach**  
**Gemarkung Haiterbach**

zeichnerischer Teil zum  
 Bauantrag (§ 4 LBOVVO)


2950/52  
 WBF

2893/1  
 WBF

2894/1

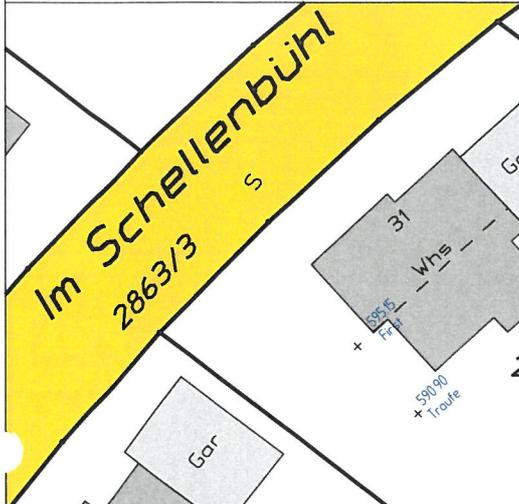


WR	H
0,3	0,8
SD 30	0

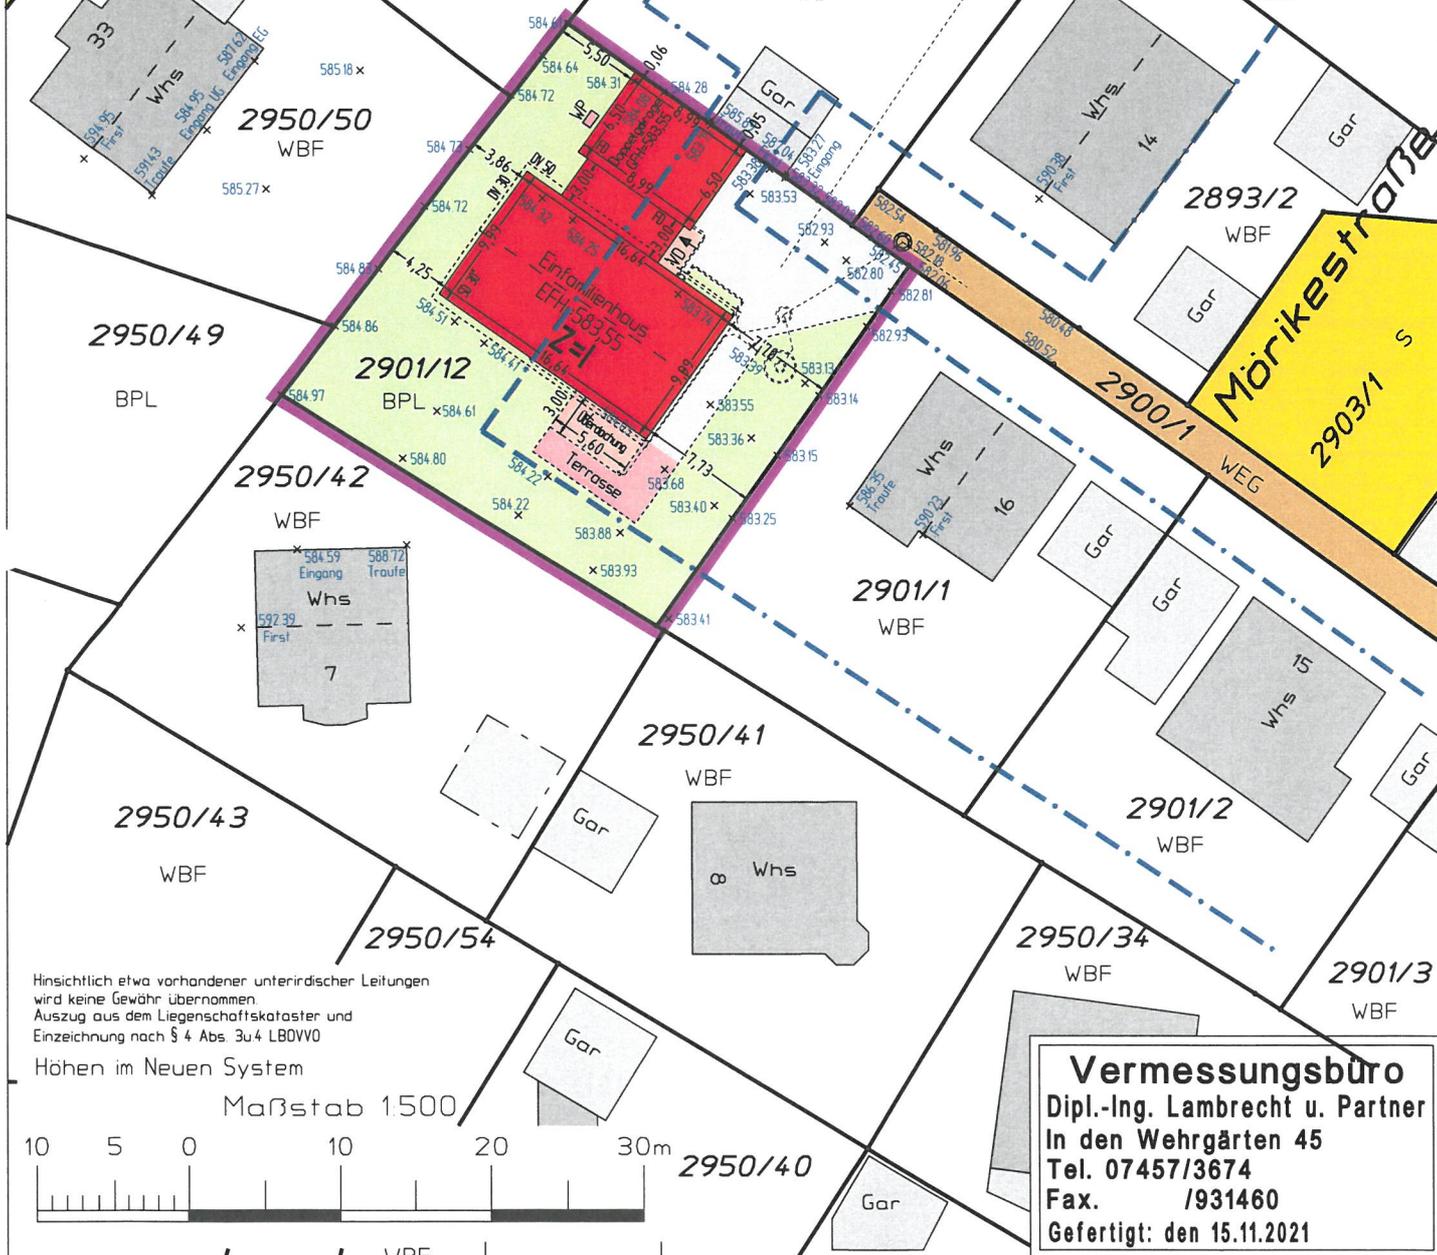

Hinsichtlich etwa vorhandener unterirdischer Leitungen  
 wird keine Gewähr übernommen  
 Auszug aus dem Liegenschaftskataster und  
 Einzeichnung nach § 4 Abs. 3u4 LBOVVO

Höhen im Neuen System

Maßstab 1:500

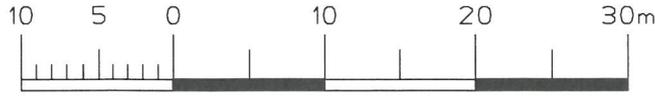

**Vermessungsbüro**  
 Dipl.-Ing. Lambrecht u. Partner  
 In den Wehrgärten 45  
 Tel. 07457/3674  
 Fax. /931460  
 Gefertigt: den 15.11.2021