


Landkreis: Calw
Stadt: Haiterbach
Gemarkung: Haiterbach

Lageplan

Zeichnerischer Teil zum Bauantrag (§ 4 LBOVV0)
Änderung zum Lageplan vom 26.11.2021

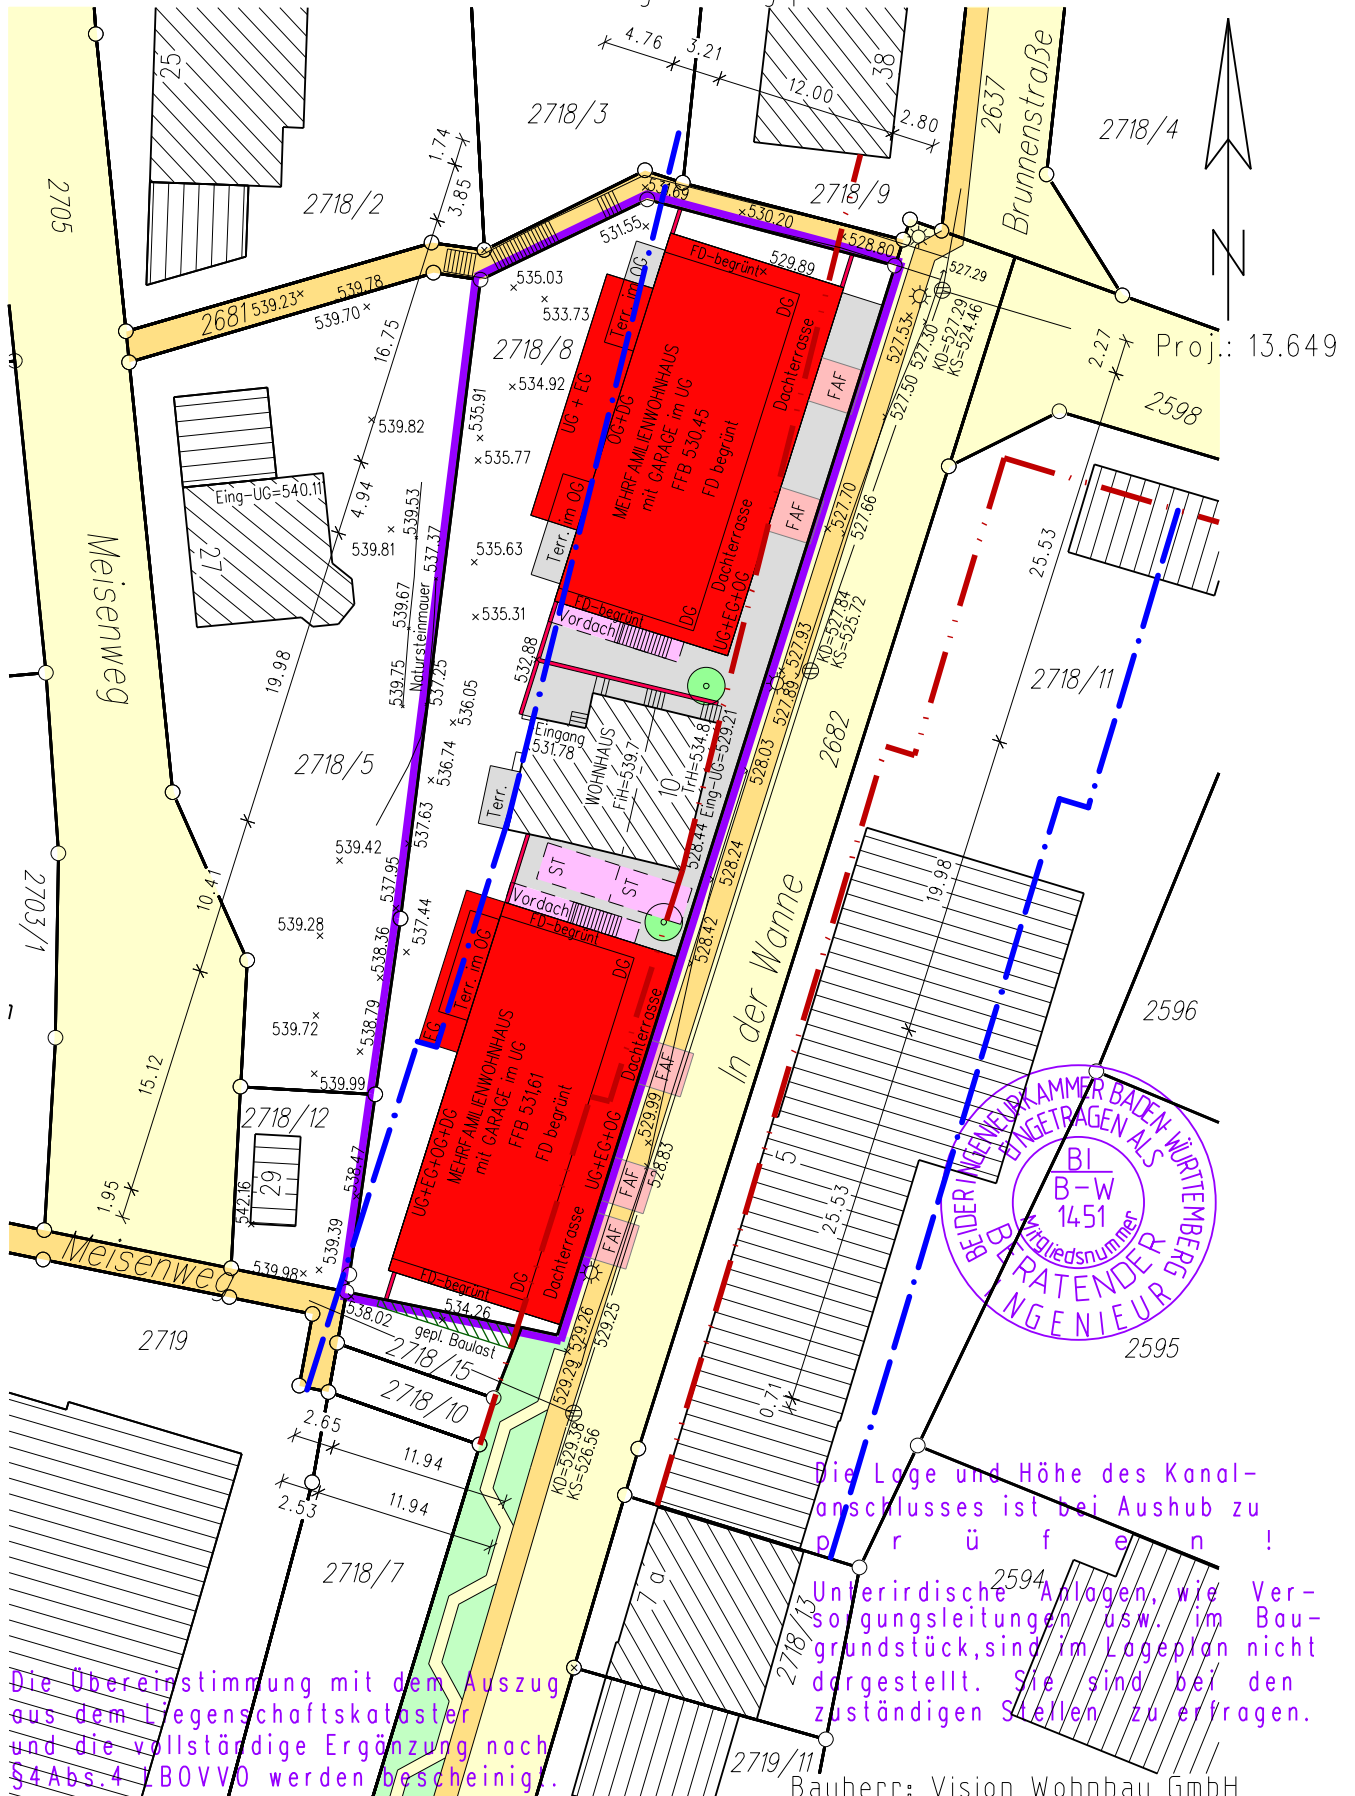

Maßstab 1:500

gefertigt: 15.02.2022

Marguard

Bauherr: Vision Wohnbau GmbH
Talmon E.
Vermessungs- und Ingenieurbüro
Haldenstraße 26, 72202 Nagold
Tel 07452/4079 Fax 07452/69366