

Lageplan



Landkreis Calw
Stadt Haiterbach
Gem. Beihingen

Maßstab 1:500

Planer: O&H Ingenieure
Dipl.-Ing. Otto Hammer
Unterer Hubweg 8
72227 Egenhausen

24.02.22

J. G. Schul

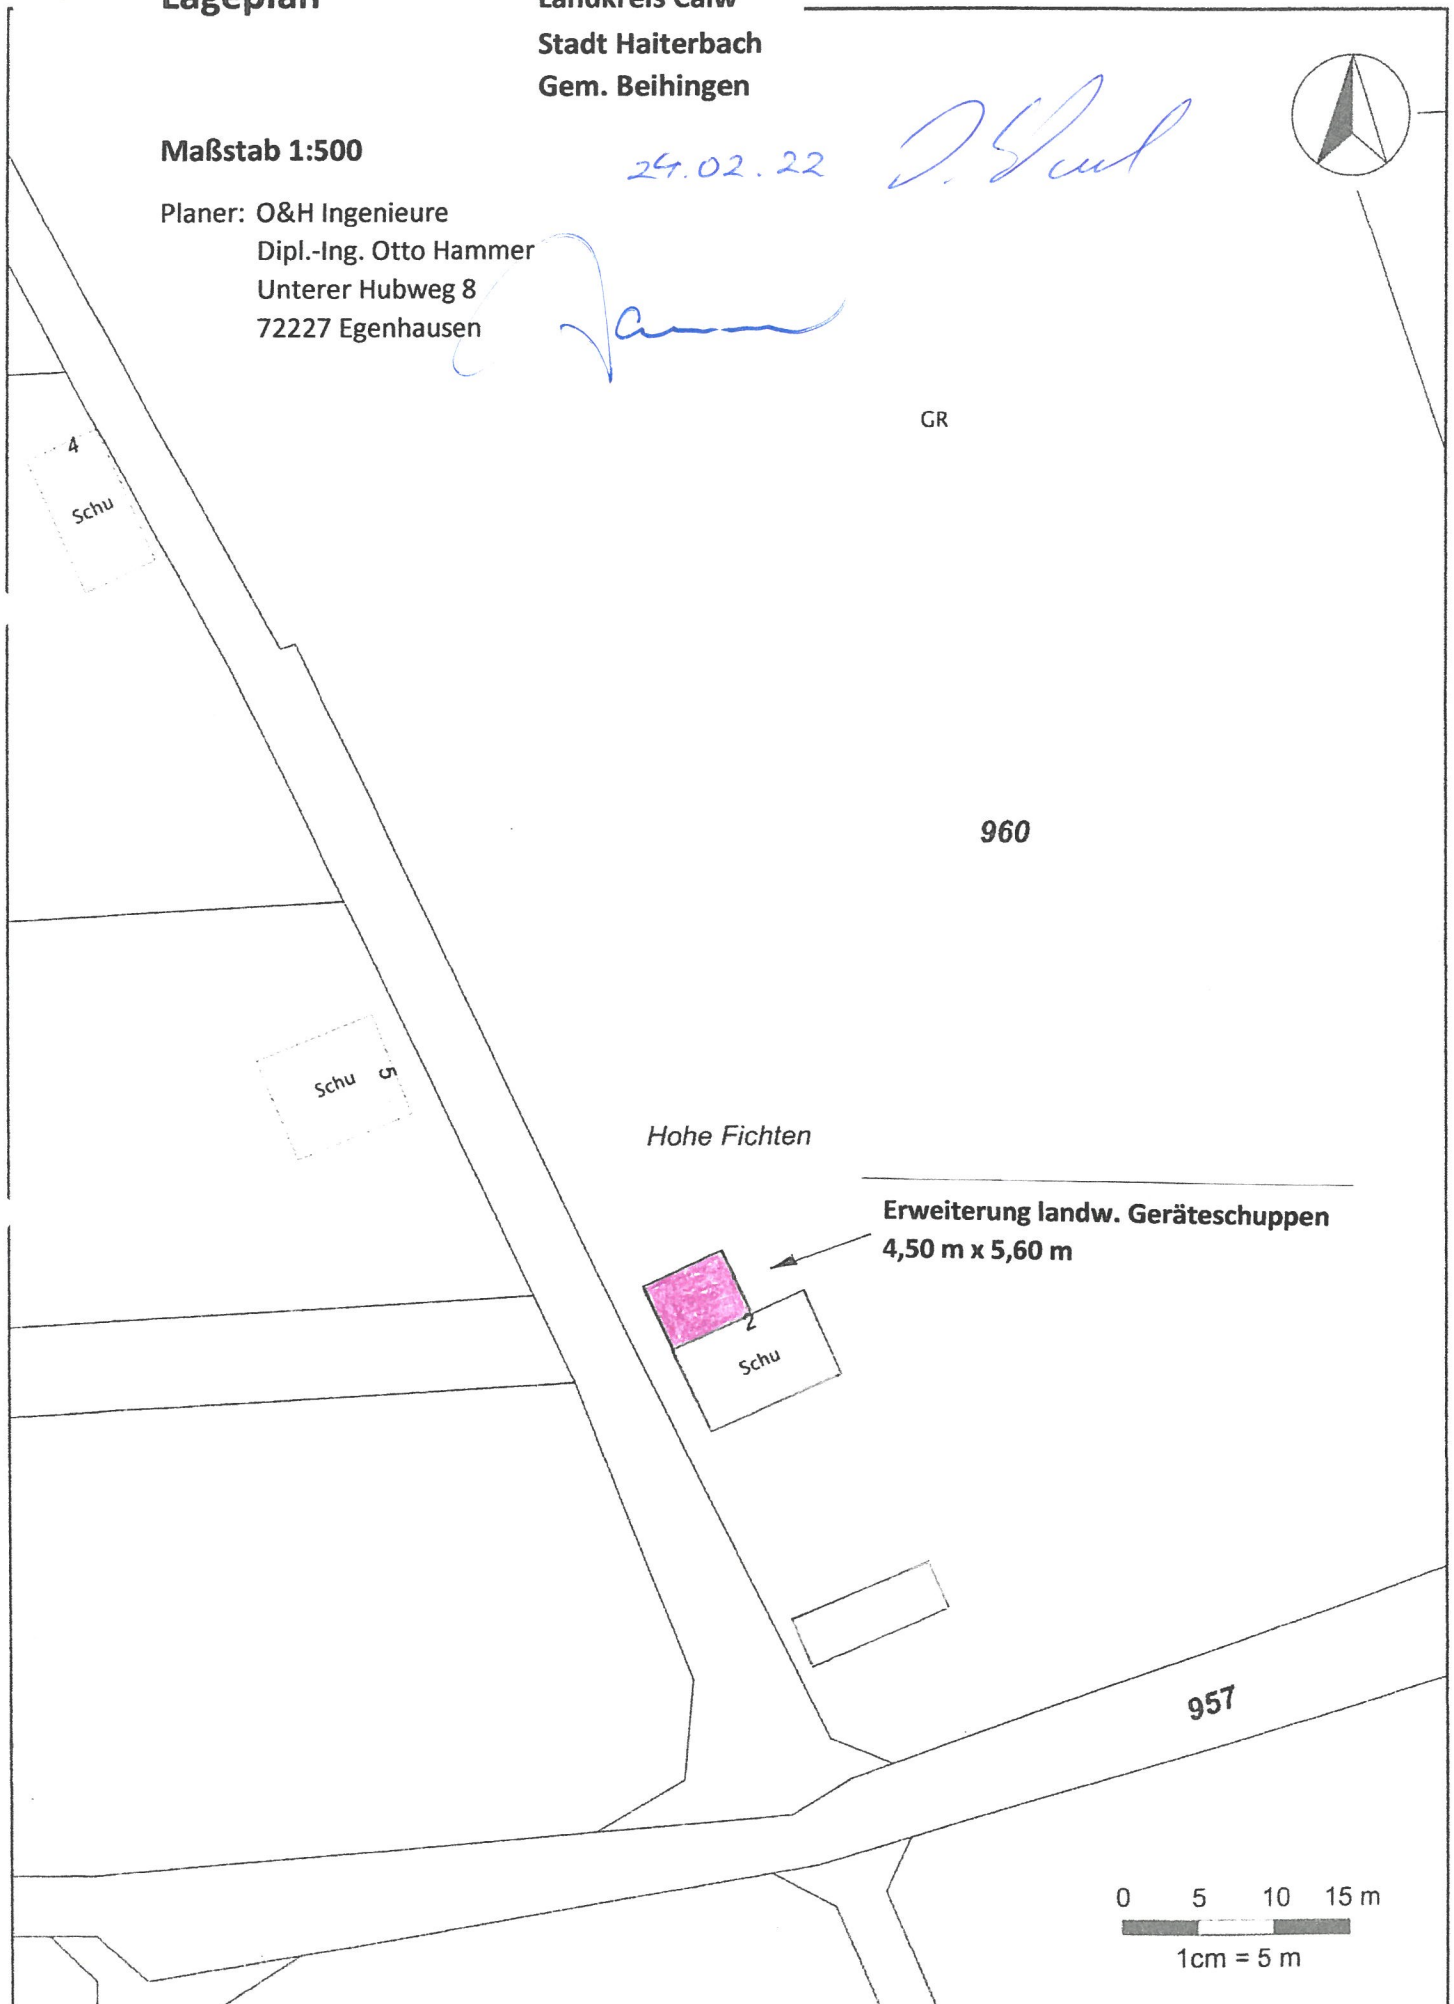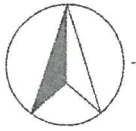

GR

960

Hohe Fichten

Erweiterung landw. Geräteschuppen
4,50 m x 5,60 m

Schu

957

0 5 10 15 m
1cm = 5 m