


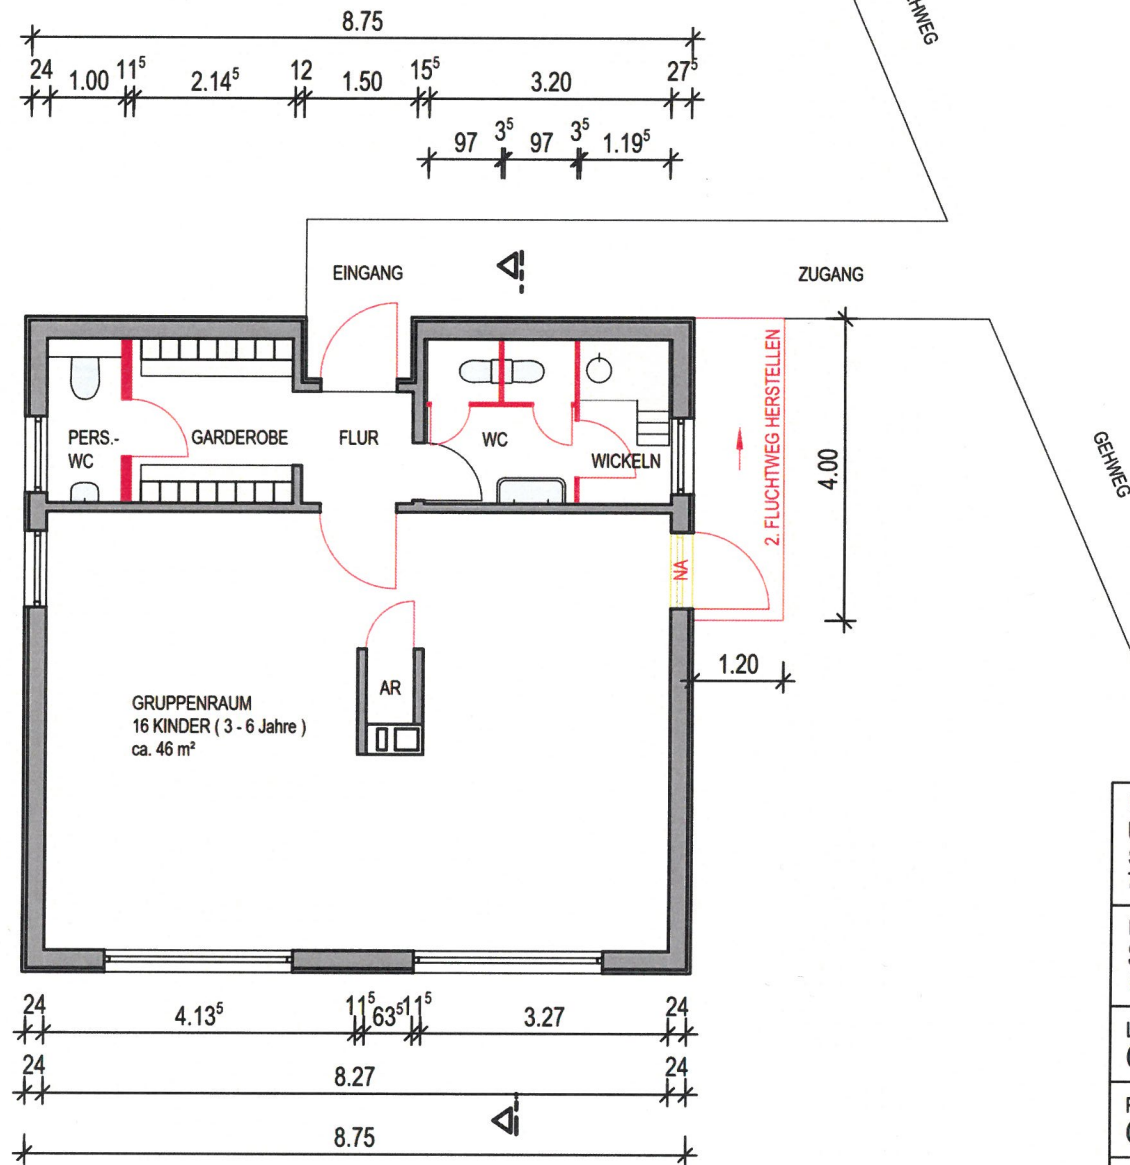

BAUVORHABEN: UMBAU KINDERGARTEN SCHÖNBLICKSTRASSE 9 72221 HAITERBACH - OBERSCHWANDORF	PROJ.-NR. 16-011-01
BAUHERR: STADT HAITERBACH MARKTPLATZ 1, 72221 HAITERBACH	
LEISTUNGSPHASE: GENEHMIGUNGSPLANUNG	
PLANINHALT: GRUNDRISS OBERGESCHOSS	MASSSTAB: 1:100
PLANVERFASSER: DORNER + PARTNER FREIE ARCHITEKTEN BDA MEISENWEG 4, 72202 NAGOLD T 0 74 52 / 93 12-0, F 93 12-20	PLAN-NR.: 01-01 DATUM: 28.03.2022