

Lageplan

Anlage 2


zeichnerischer Teil zum Bauantrag gemäß § 4 LBOVVO
unbeglaubigter Auszug aus dem Liegenschaftskataster

Maßstab 1:500

Gemeinde: Haiterbach
Gemarkung: Haiterbach

Landkreis: Calw

BV: Helber

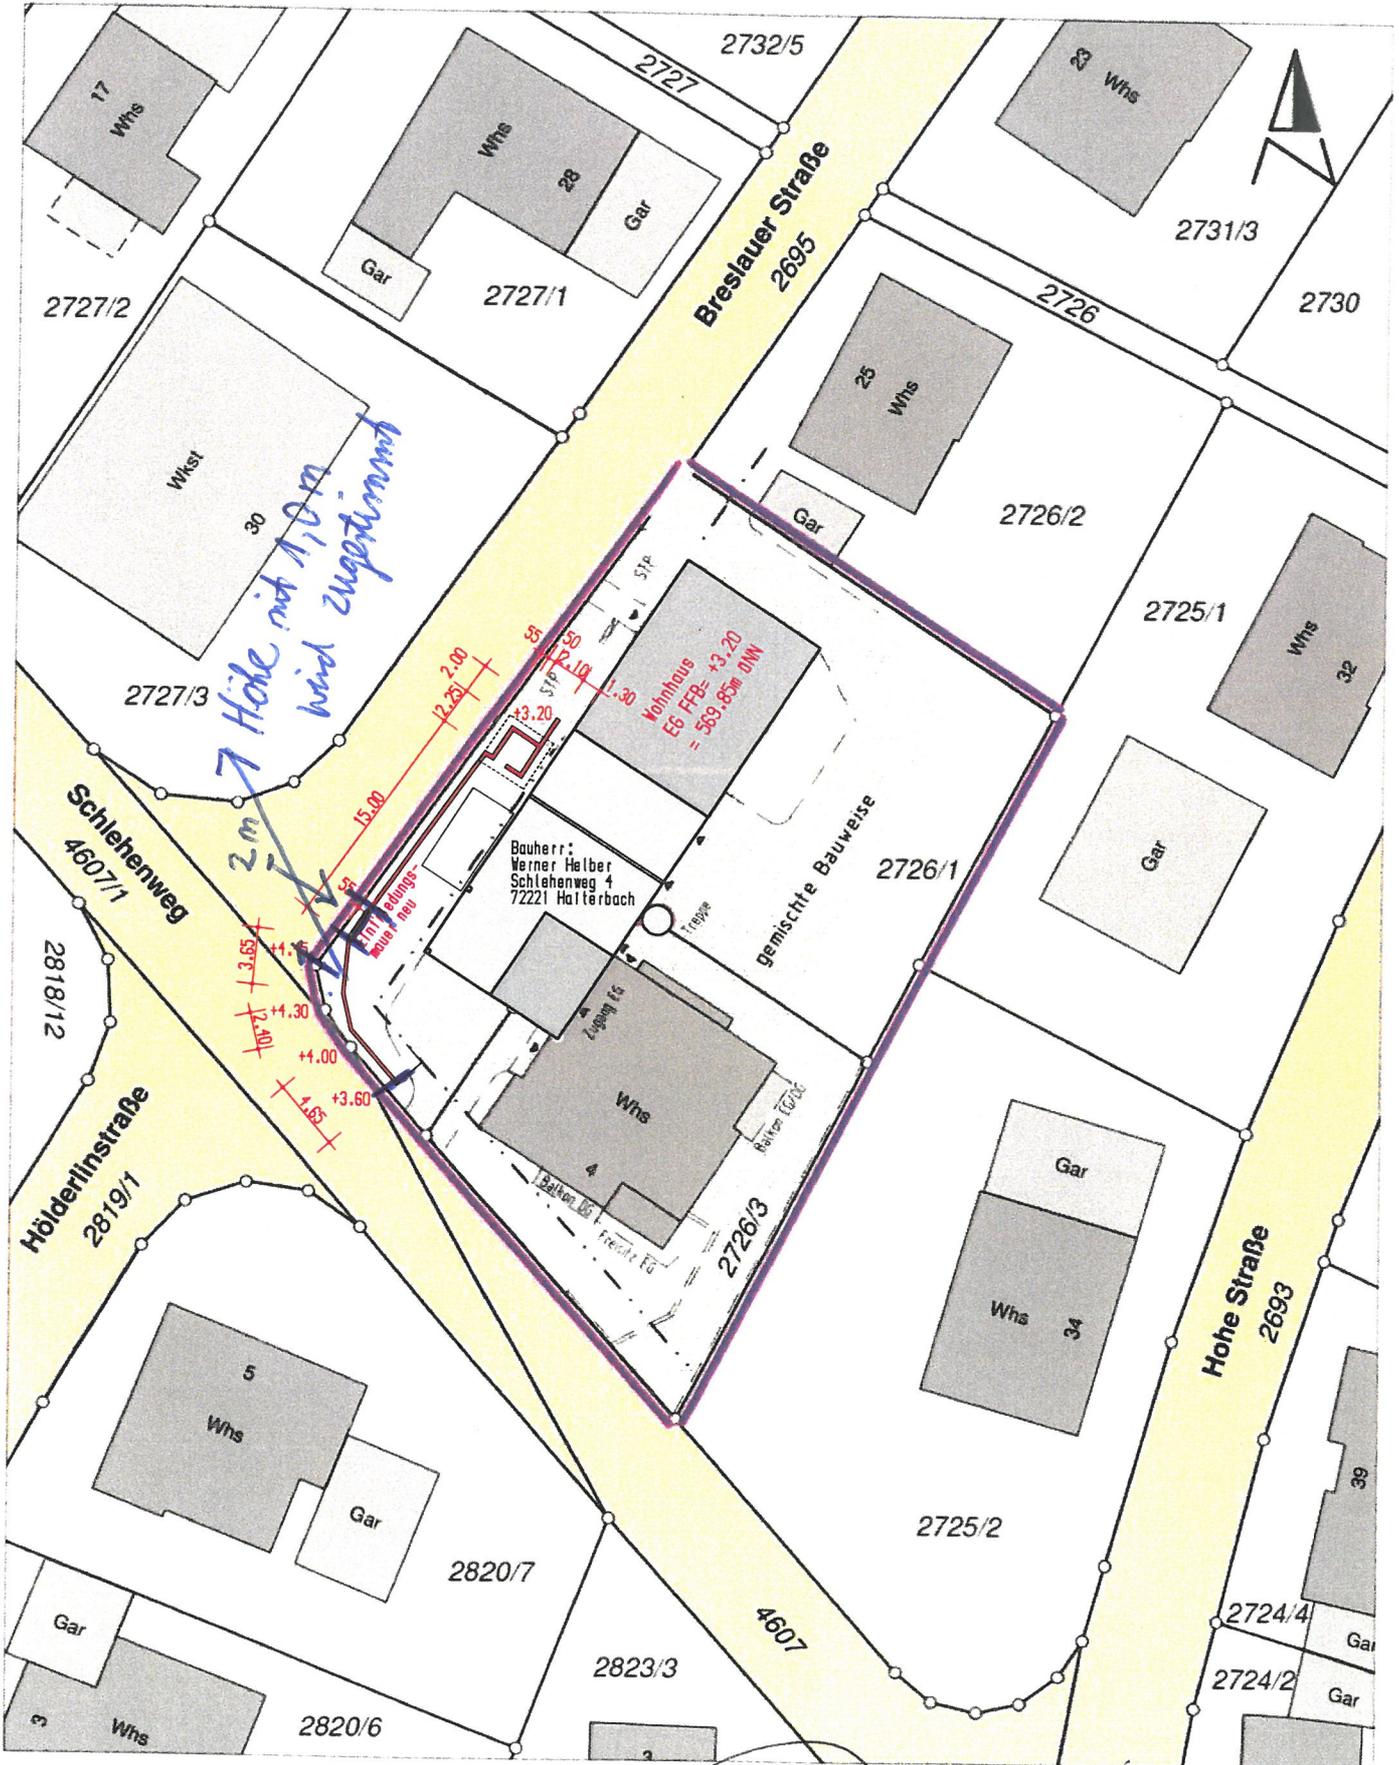


Darstellung entspricht dem Liegenschaftskataster
Abweichungen gegenüber dem Grundbuch möglich

Keine Gewähr für unterirdische Leitungen

Gefertigt: Haiterbach, den 21.03.2022

[Handwritten signature]
3001101
KUNST- & ARCHITECTUR - FRIEDR. ANSCHÜTZ

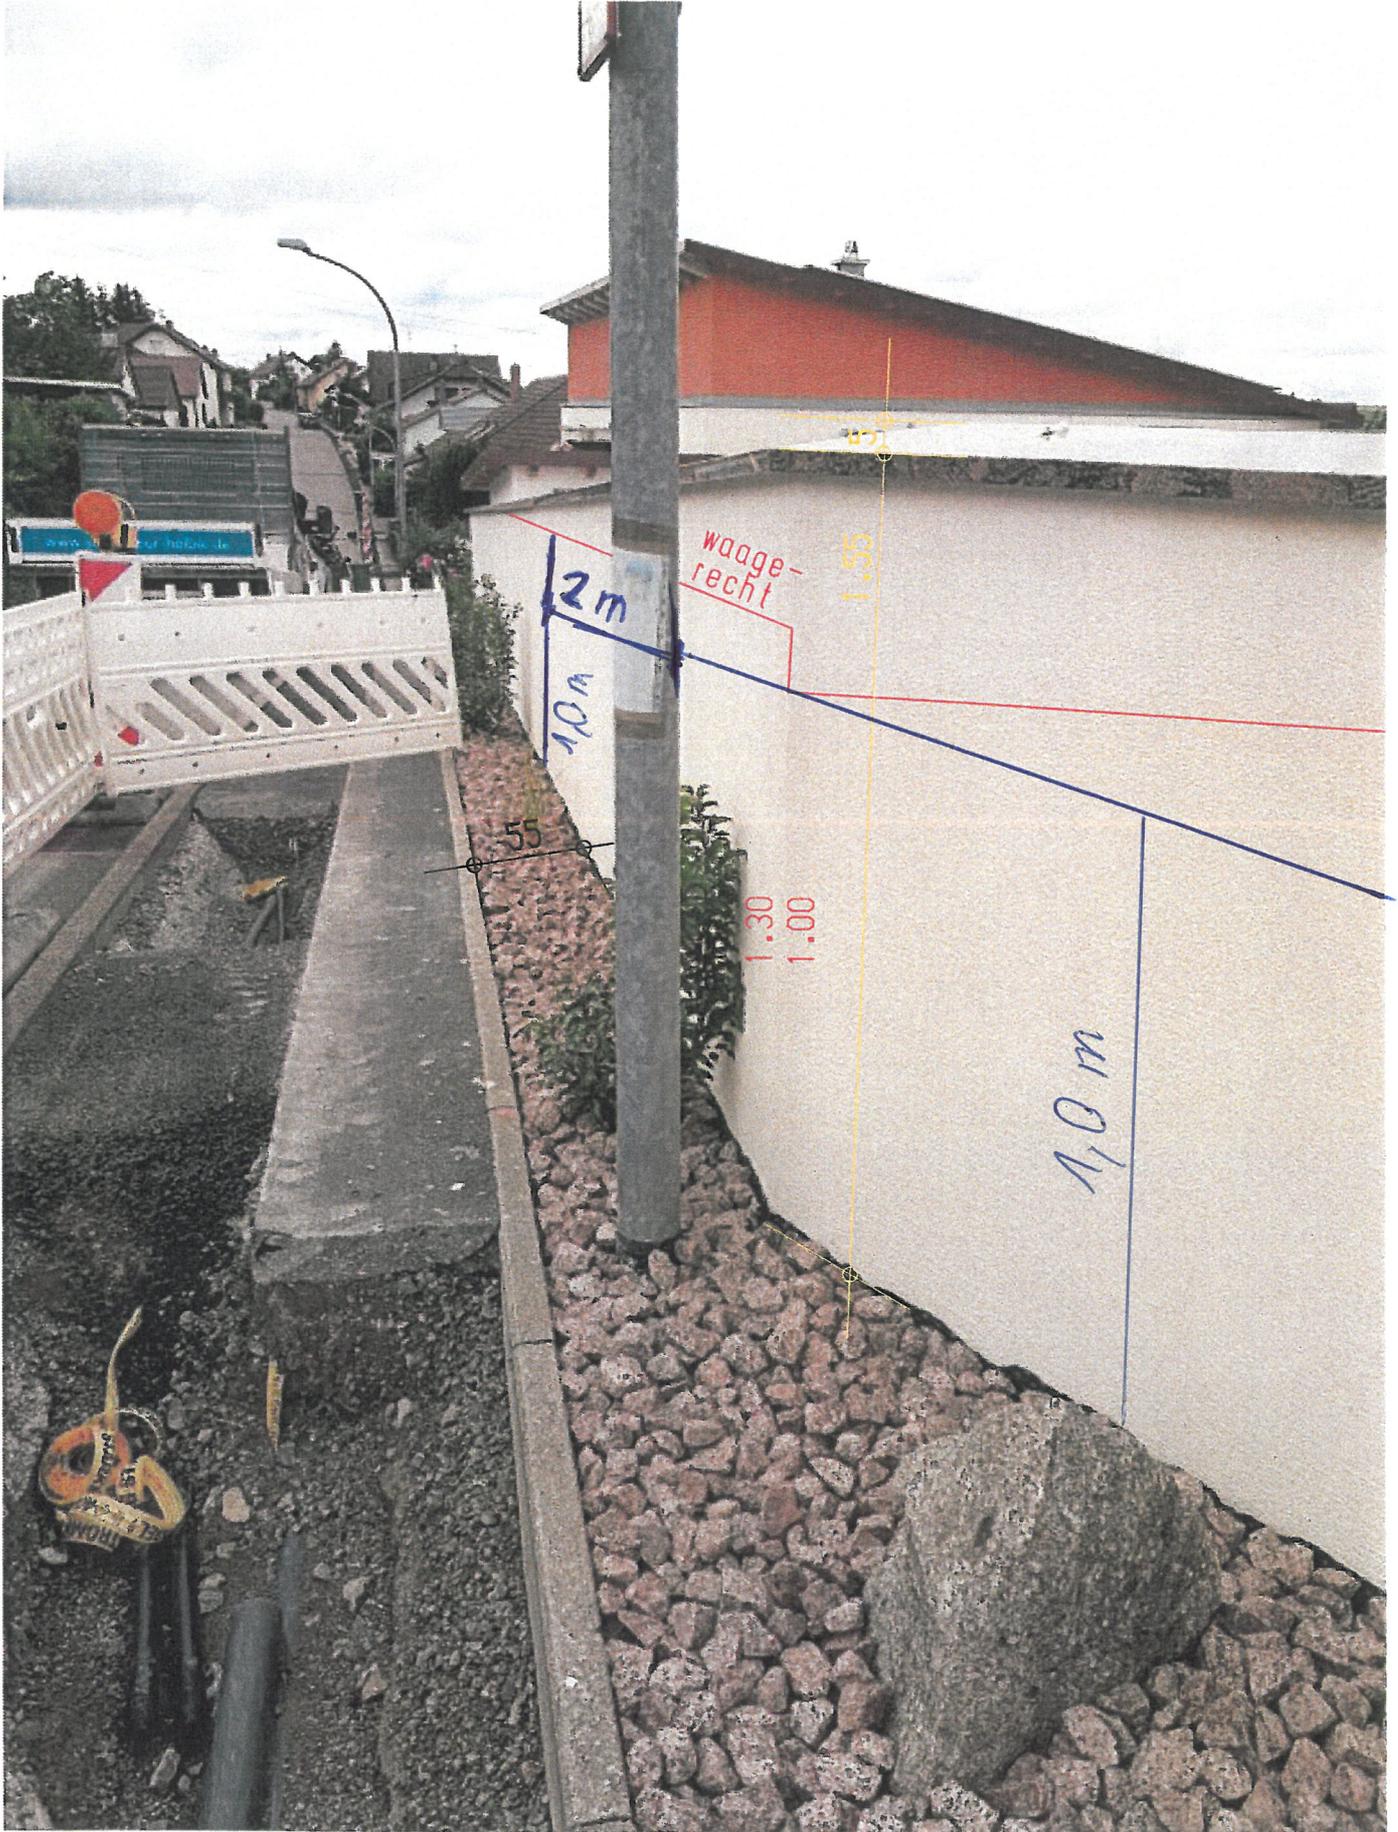

2m

1.0m

waagrecht

0.71



1.50

55

1.30
1.00

1.0m



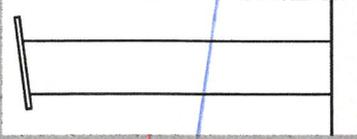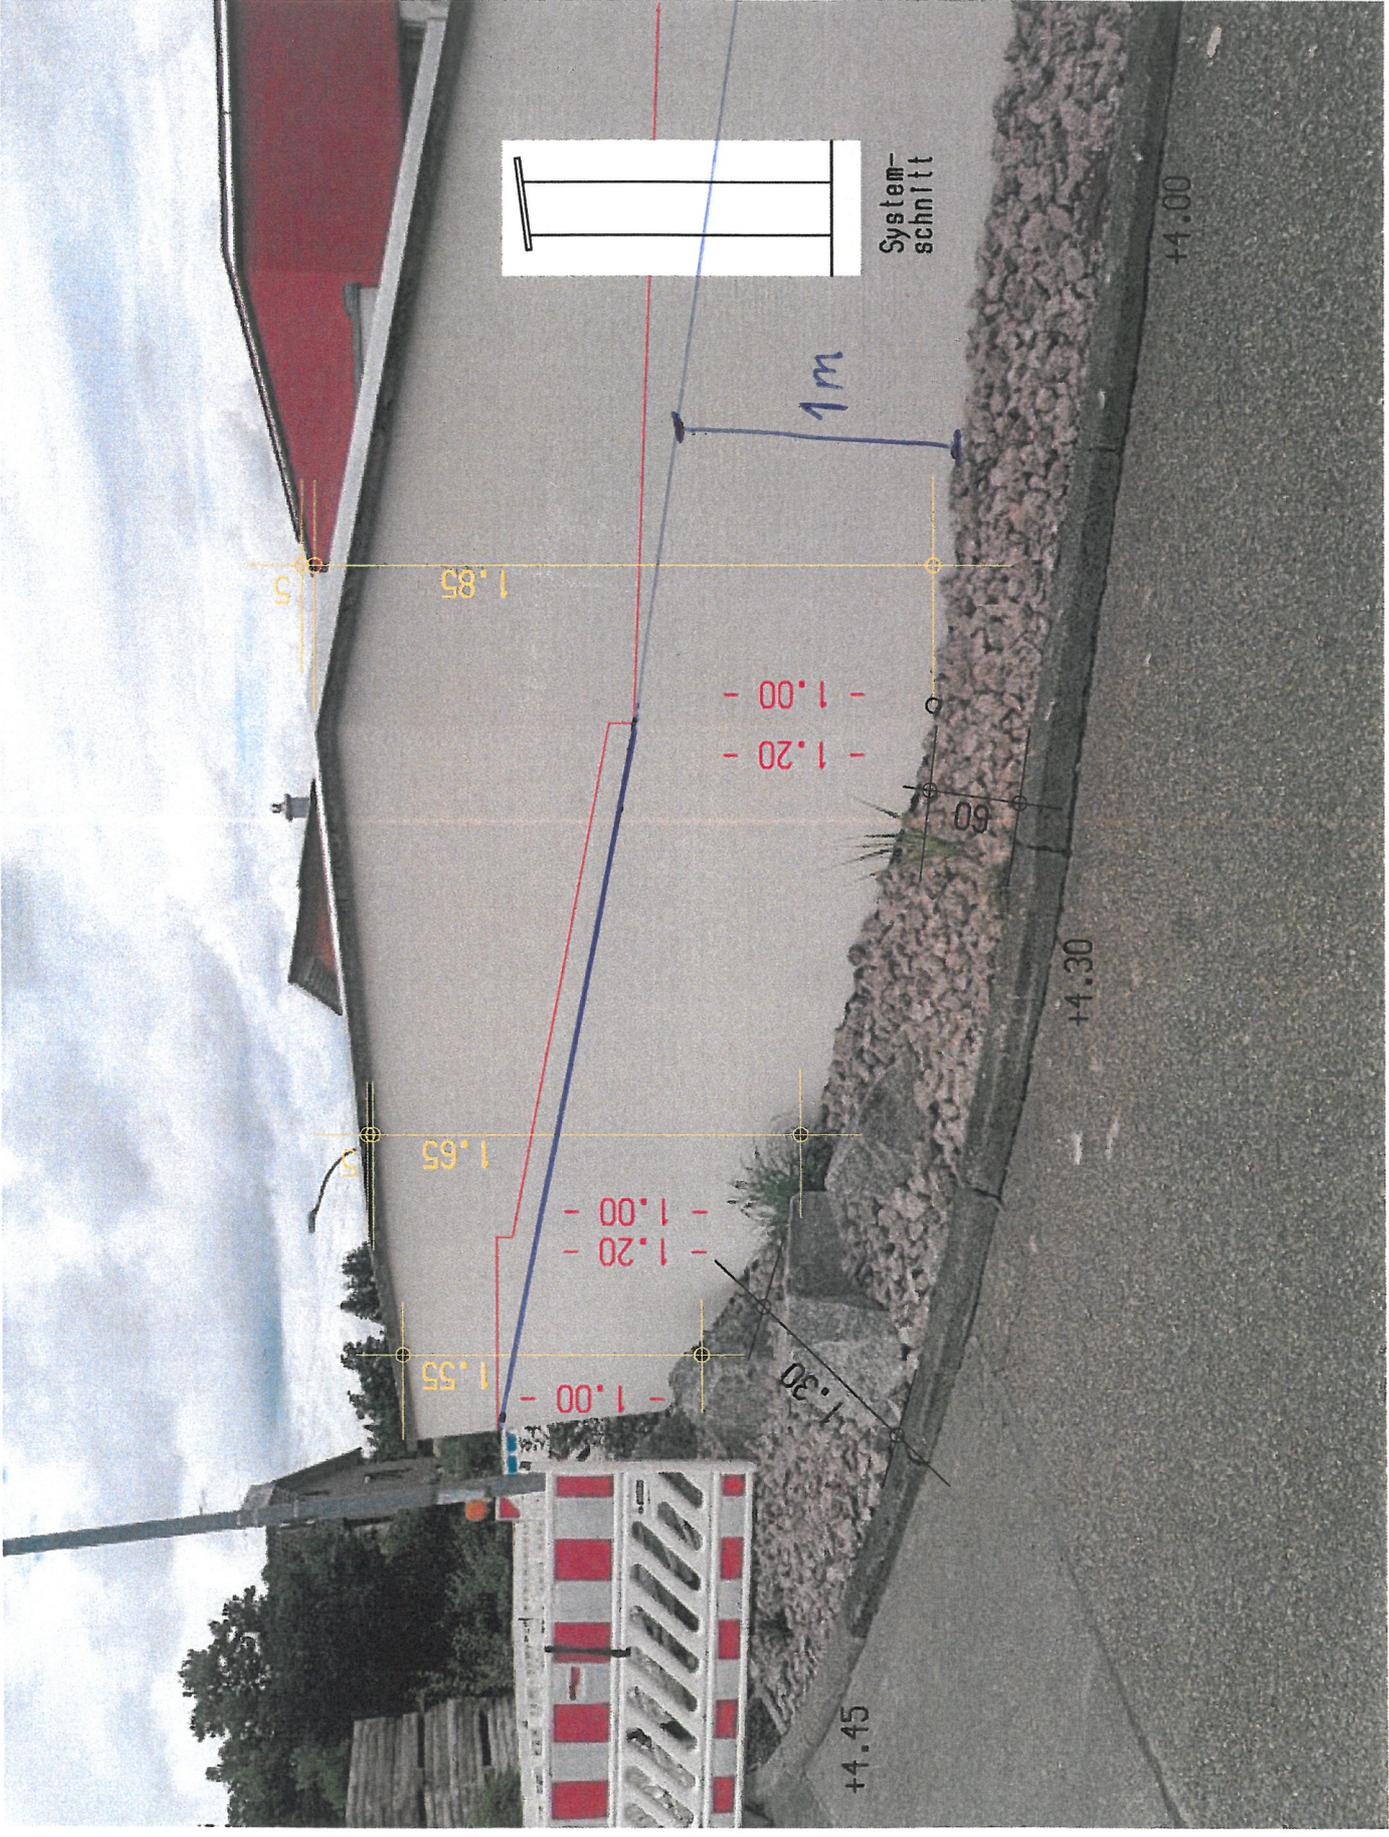

System-schnitt

1m

1.85

- 1.00 -
- 1.20 -

60

+4.30

+4.00

1.65

- 1.00 -
- 1.20 -

1:30

1.55

- 1.00 -

+4.45