


LAGEPLAN

Maßstab: 1:500

Stadtverwaltung Hailig
Bauverwaltungsamt

Keine Gewähr für
unterirdische Leitungen

21. Juni 2022

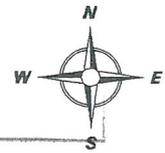


zeichnerischer Teil zum Bauantrag gem. § 4 LBOVVO
unbeglaubigter Auszug aus dem Liegenschaftskataster

Gemeinde: Haiterbach

Landkreis: Calw

Gemarkung: Haiterbach

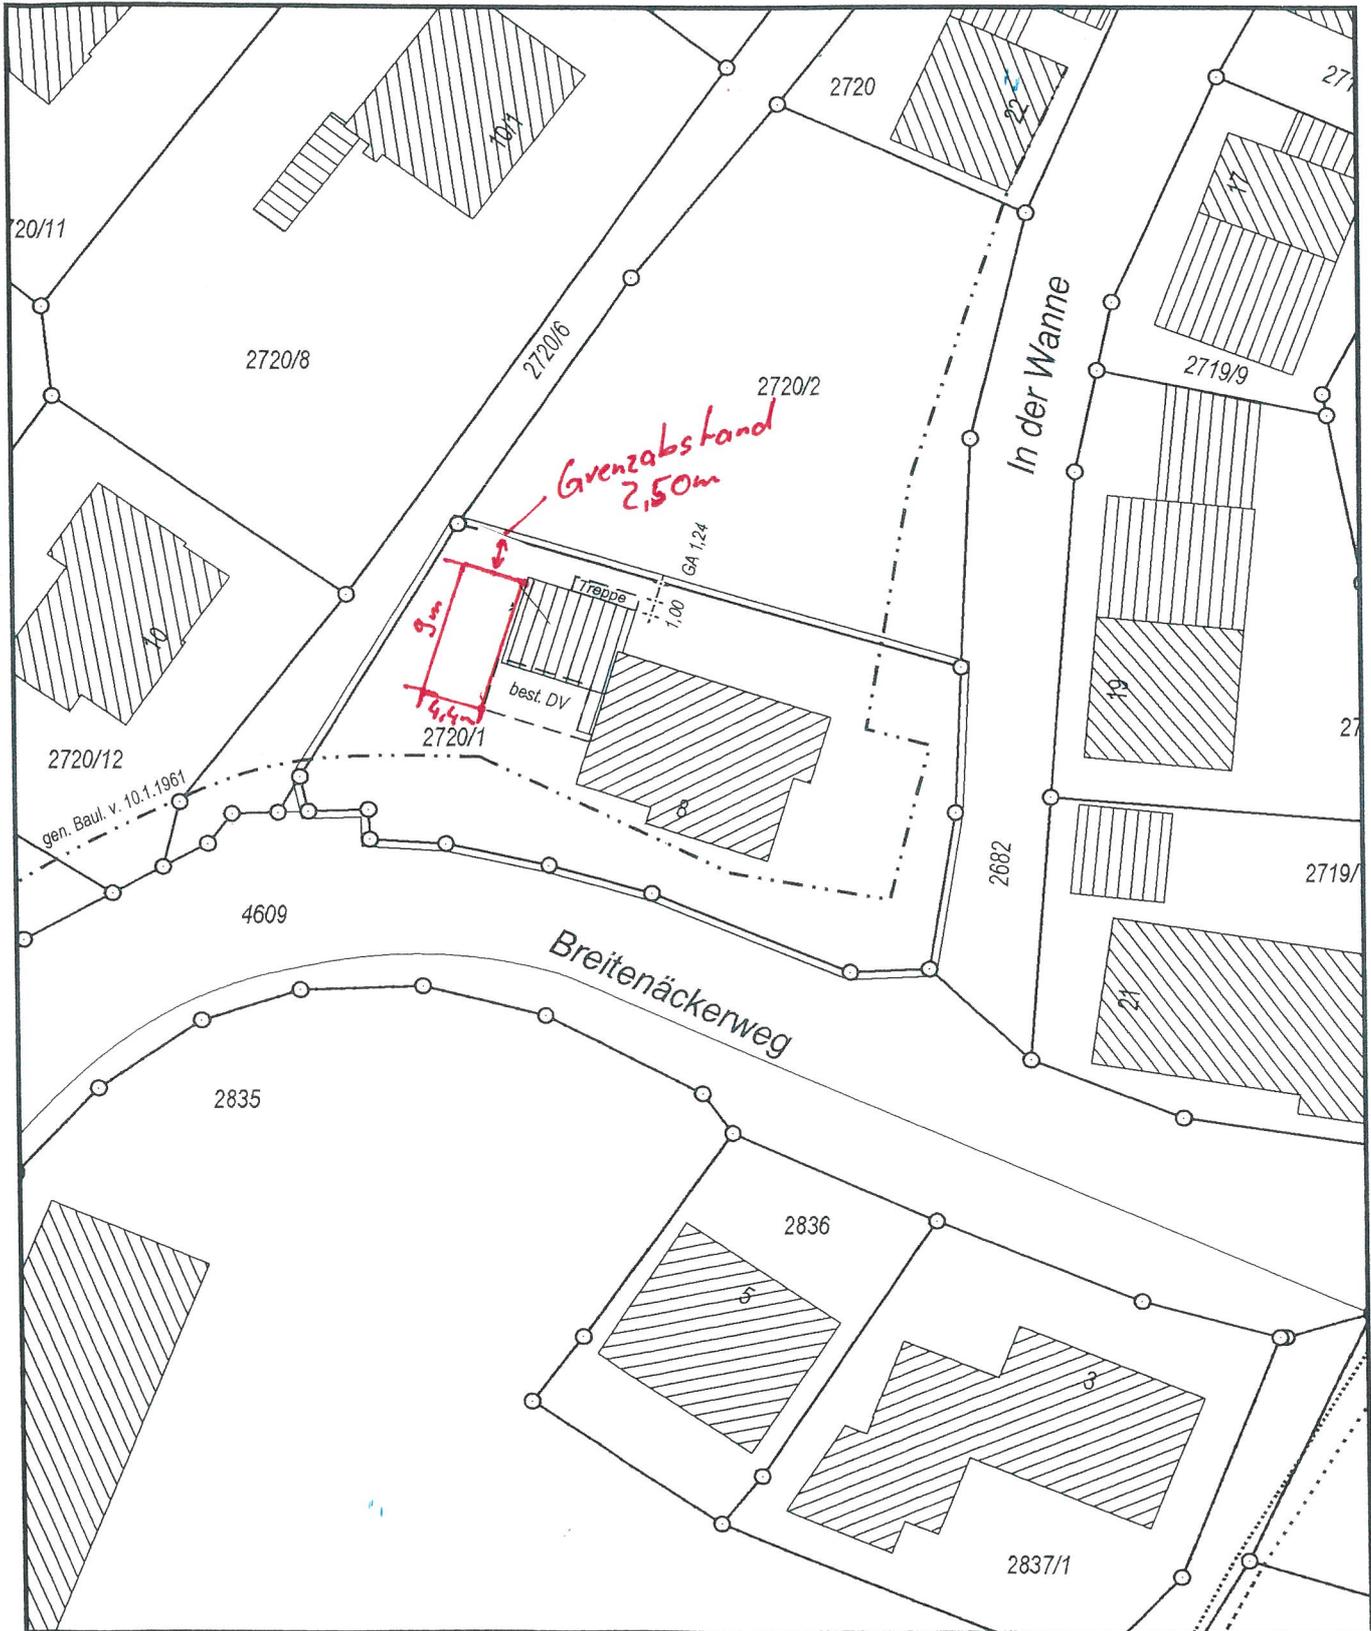

Darstellung entspricht dem Liegenschaftskataster,
Abweichungen gegenüber dem Grundbuch möglich

Gefertigt:

04.04.2007

