


Landkreis: Calw
Stadt: Hailerbach
Gemarkung: Beihingen

Lageplan

Zeichnerischer Teil zum Bauantrag (§ 4 LBOVVO)

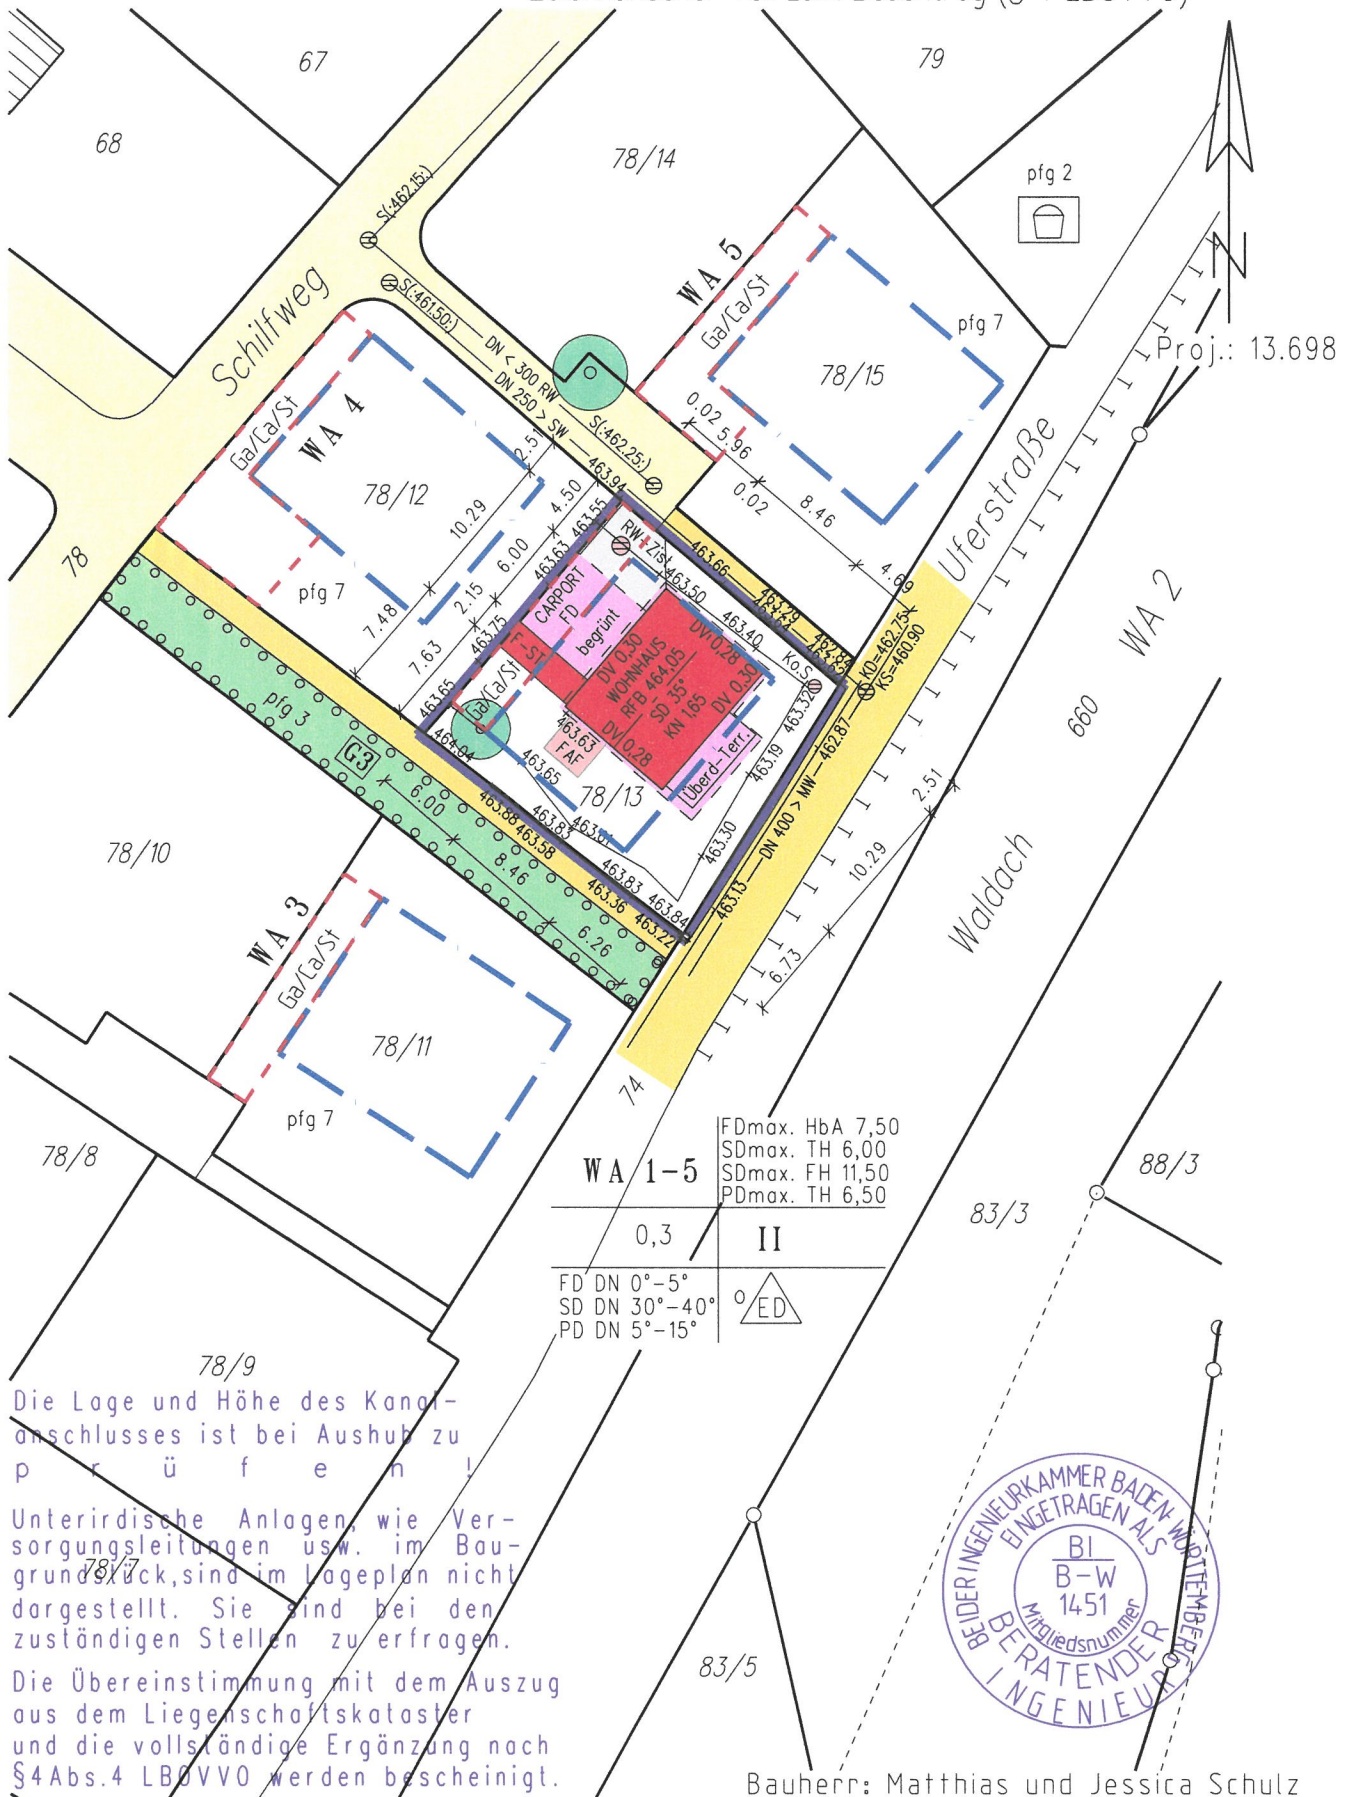

Maßstab 1:500

gefertigt: 05.04.2022

Maquard

Bauherr: Matthias und Jessica Schulz

Talmon E.
Vermessungs- und Ingenieurbüro
Haldenstraße 26, 72202 Nagold
Tel 07452/4079 Fax 07452/69366

An Landratsamt Calw Vogteistraße 42-46 75365 Calw	Eingangsvermerk
---	-----------------

Antrag auf
☐ **Abweichung**
☐ **Ausnahme**
☒ **Befreiung**
von bauordnungs- / bauplanungsrechtlichen Vorschriften

1. Baugrundstück

Gemeinde, Gemarkung, Flur, Flurstück, Straße, Haus-Nr.

72221 Haiterbach
Gem. Beihingen

Flst. 78/13
Schilfweg

2. Bauherr(in)

Name, Vorname bzw. Firma¹, Anschrift, E-Mail², Telefon², Fax²

Schulz, Matthias & Jessica
Ulmenweg 4
71083 Herrenberg
jessicaschulz@gmx.net
Tel: 0176/57876000

3. Bauvorhaben

Wohnhaus, Carport, Geräteraum

Das Vorhaben ist nach

☐ § 49 LBO genehmigungspflichtig	☐ § 50 LBO verfahrensfrei	☐ § 51 LBO anzeigepflichtig	☒ § 52 LBO vereinfacht
--	---	---	---

4. Beantragte Abweichung / Ausnahme / Befreiung

Abweichung gemäß	☐ § 56 Abs. 1 LBO	☐ § 56 Abs. 2 LBO	
Ausnahme gemäß	☐ § 56 Abs. 3 LBO	☐ § 56 Abs. 4 LBO	☐ § 31 Abs. 1 BauGB
Befreiung gemäß	☒ § 56 Abs. 5 LBO		☐ § 31 Abs. 2 BauGB

Begründung

Terrassenüberdachung und Terrasse teilweise außerhalb überbaubarer Fläche
Dachvorsprung Nord-Ost außerhalb überbaubarer Fläche

Anlagen

Ort, Datum, Unterschrift

Herrenberg, 09.04.2022

Matthias Schulz
Jessica Schulz

¹⁾ bitte Ansprechpartner(in) anführen ²⁾ Angabe freiwillig