


Landkreis: Calw  
Stadt: Haiterbach  
Gemarkung: Haiterbach

# Lageplan

Zeichnerischer Teil zum Bauantrag (§ 4 LBOVVO)  
Änderung zum Lageplan vom 26.11.2021 und 15.02.2022

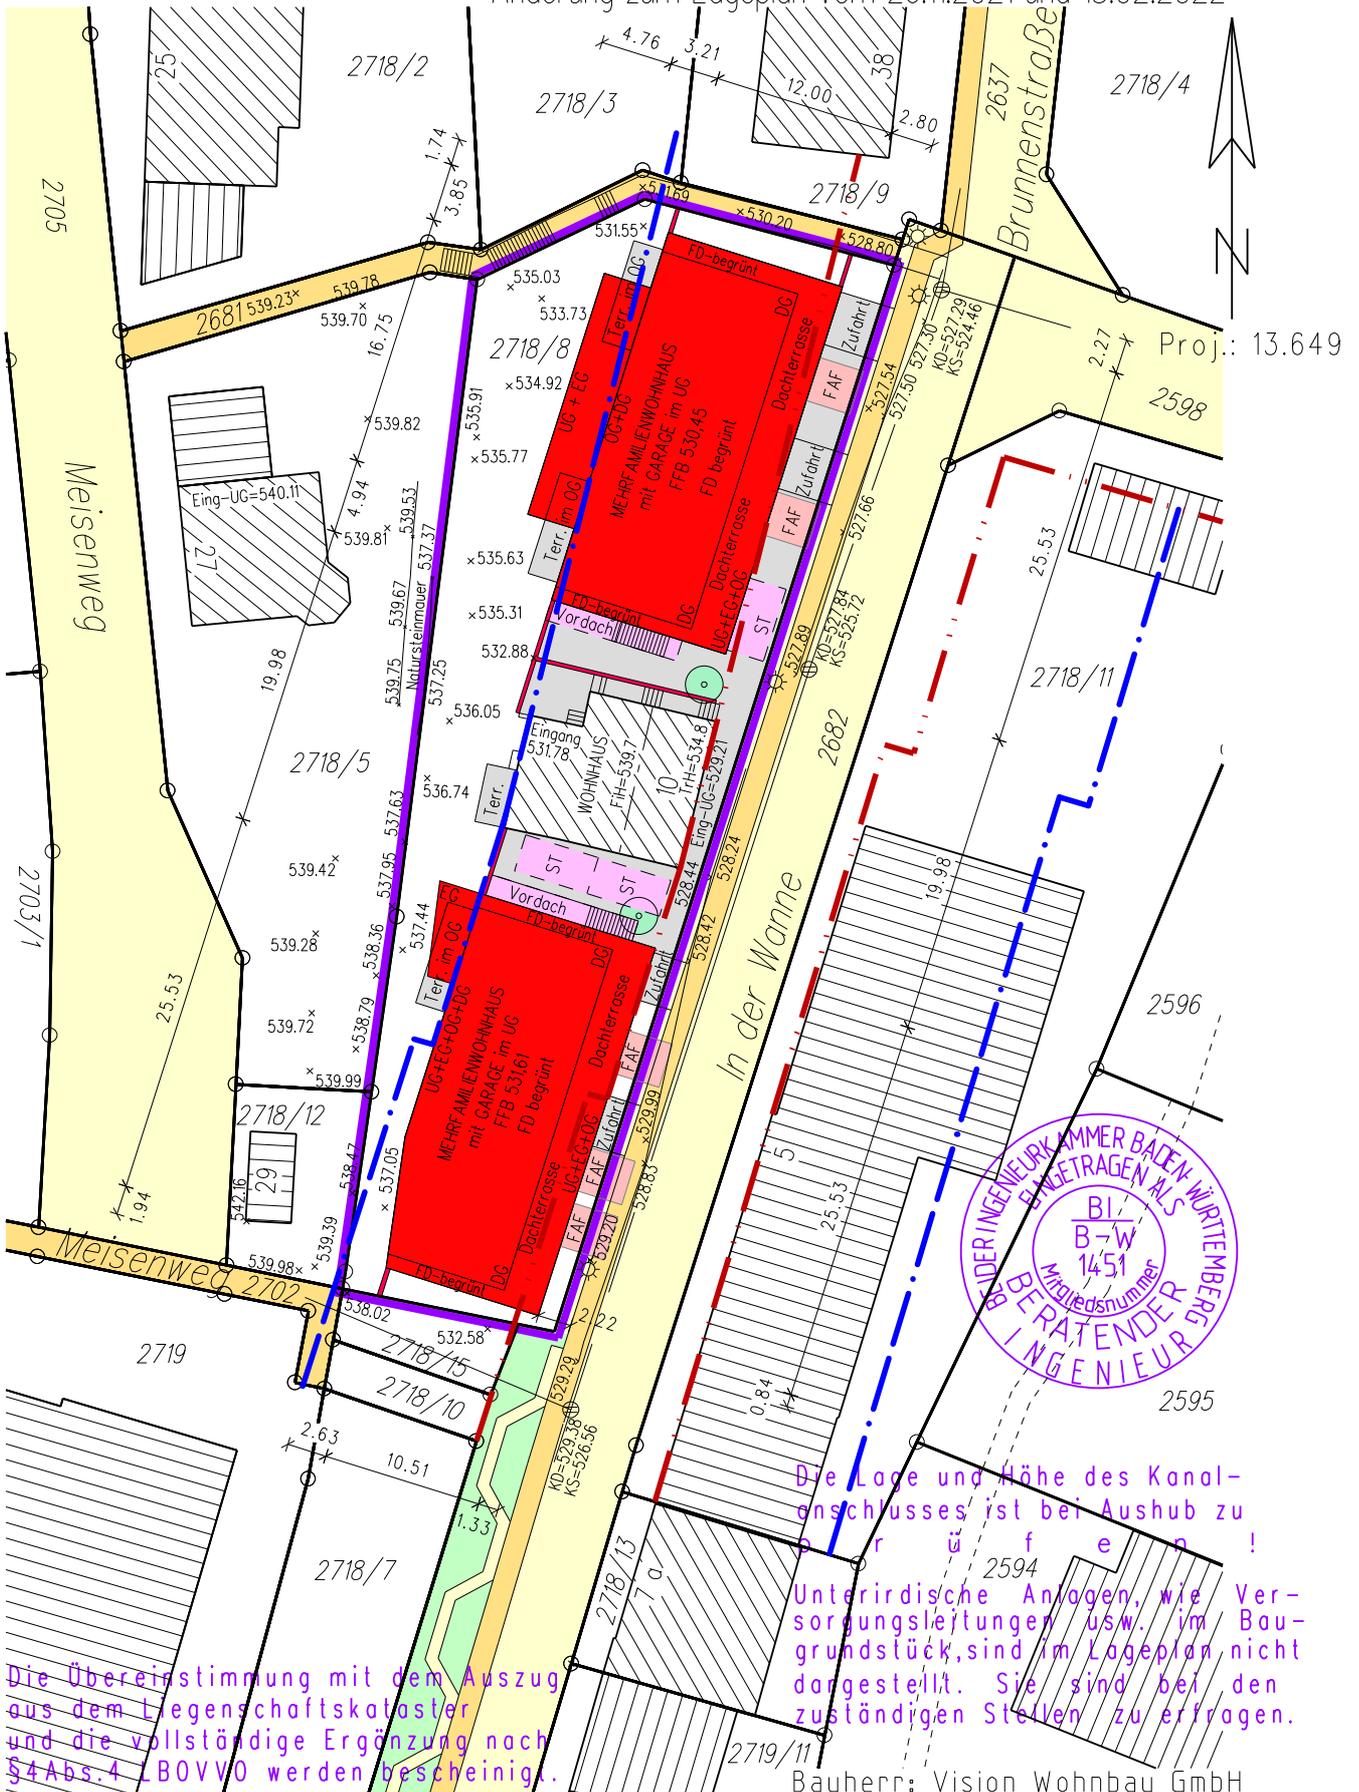

Die Übereinstimmung mit dem Auszug aus dem Liegenschaftskataster und die vollständige Ergänzung nach § 4 Abs. 4 LBOVVO werden bescheinigt.

Die Lage und Höhe des Kanalschlusses ist bei Aushub zu überprüfen!  
Unterirdische Anlagen, wie Versorgungsleitungen usw. im Baugrundstück, sind im Lageplan nicht dargestellt. Sie sind bei den zuständigen Stellen zu erfragen.

Maßstab 1:500

gefertigt: 31.05.2022

*Marquard*

Bauherr: Vision Wohnbau GmbH  
Talmon E.  
Vermessungs- und Ingenieurbüro  
Haldenstraße 26, 72202 Nagold  
Tel 07452/4079 Fax 07452/69366

