


Vermessungsverwaltung Baden-Württemberg
Landratsamt Calw
Vermessungsbehörde

 Vogteistraße 42-46
 75365 Calw

Auszug aus dem
Liegenschaftskataster
Liegenschaftskarte 1 : 250

Erstellt am 01.07.2022

 Flurstück: 3226/1
 Flur:
 Gemarkung: Halterbach

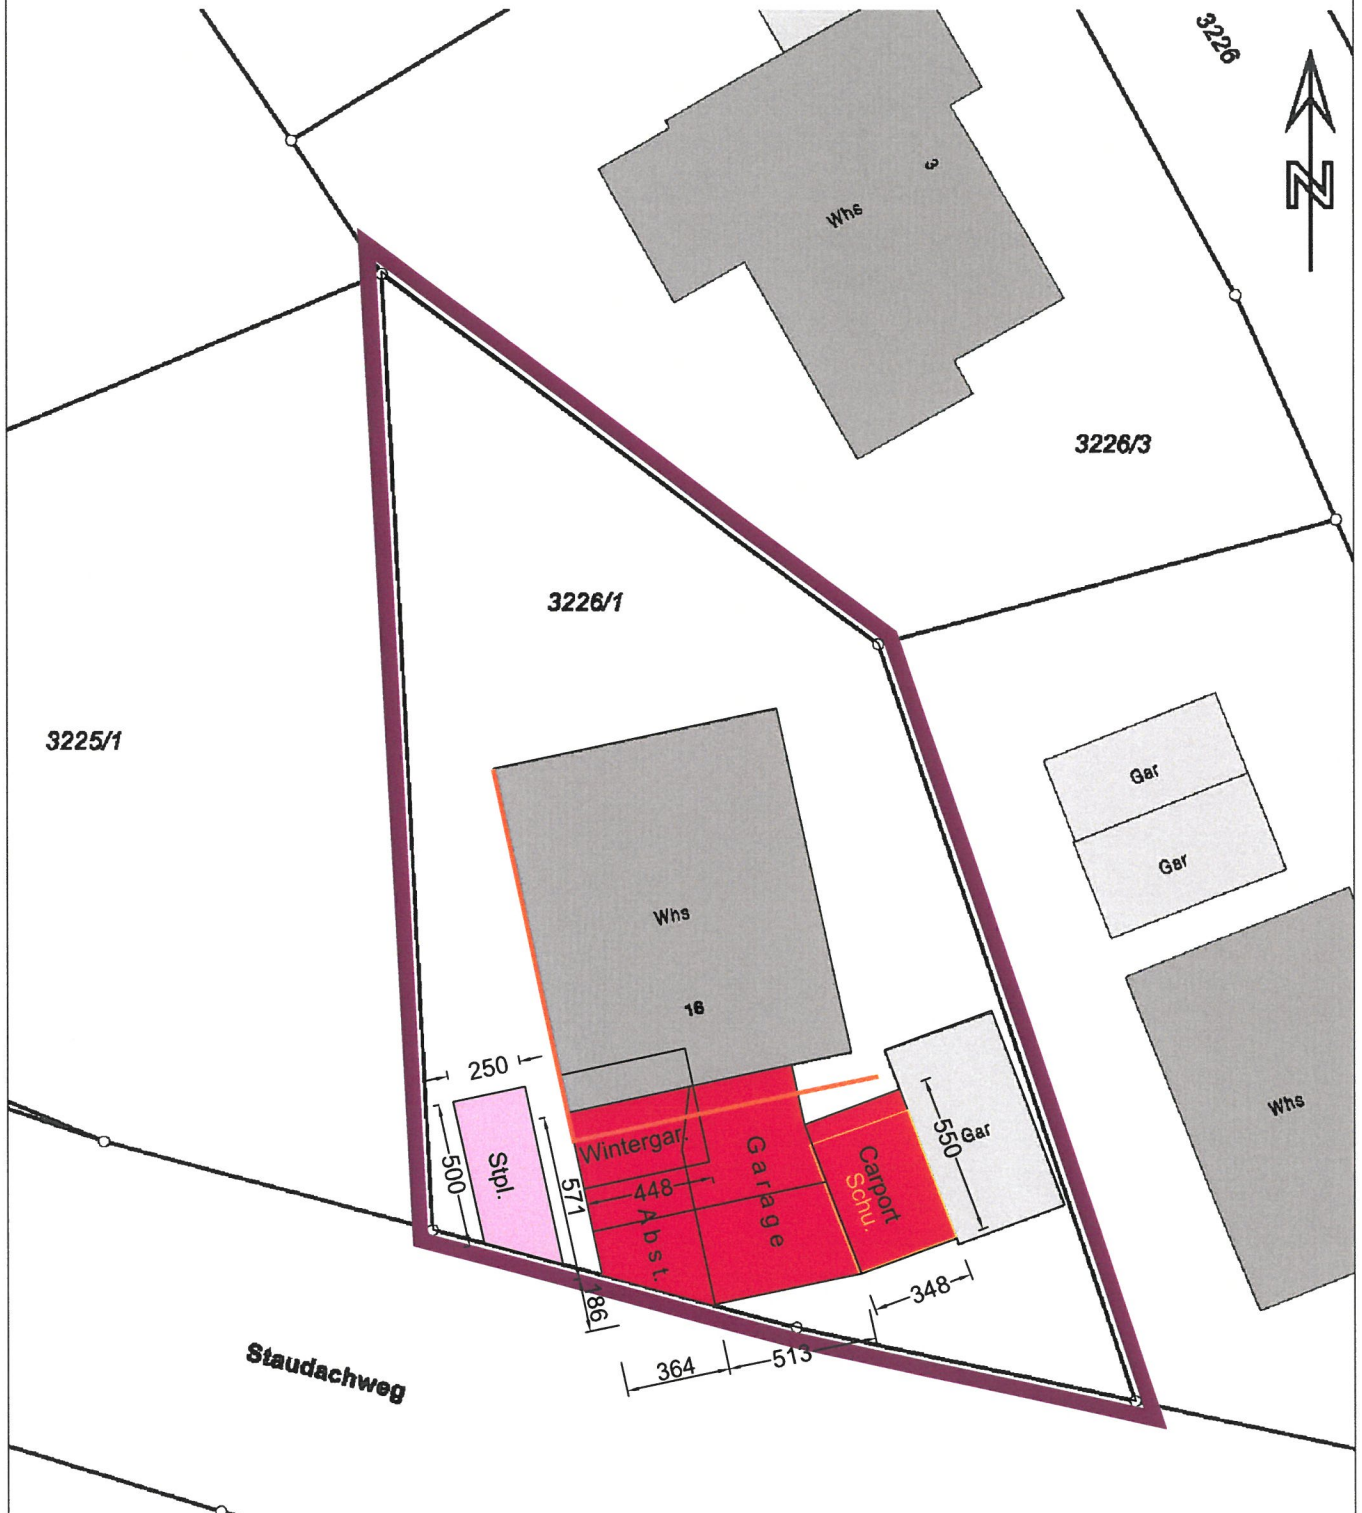 Gemeinde: Halterbach
 Kreis: Calw
 Regierungsbezirk: Karlsruhe

PROJEKT:

 Errichtung einer Garage mit Abst.;
 Err. eines Wintergart. und Carports
 Staudachstrasse 6
 72221 Halterbach


ZEICHNUNG: Lageplanskizze

 Maßstab : 1/250
 Datum : 01.07.2022

PLANUNG:

 Dipl.- Ing. (FH) Basam Khalil
 Kiefernweg 22
 72181 Starzach

Basam Khalil

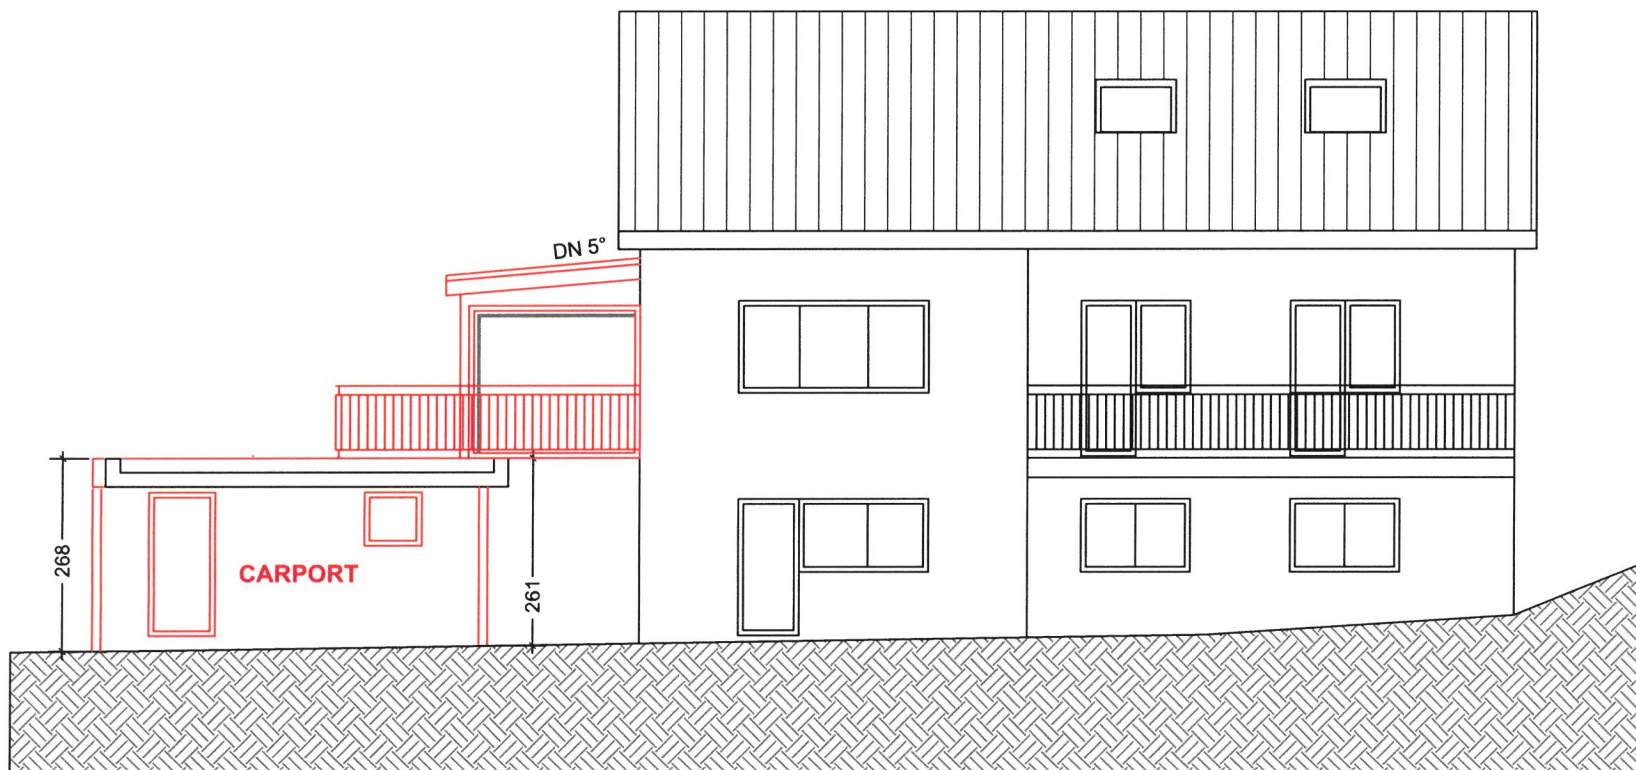

BAUGESUCH

PROJEKT:

Errichtung einer Garage mit Abst.;
Err. eines Wintergart. und Carports
Staudachstrasse 6
72221 Haiterbach

BAUHERR:

Ergün Kahrman
Staudachstrasse 6
72221 Haiterbach

ZEICHNUNG:

OST

Maßstab : 1/100

Datum : 01.07.2022

PLANUNG:

Dipl. Ing. (FH) Basam Khalil
Kiefernweg 22
72181 Starzach

- Bestand

Neu

Alt
-


BAUGESUCH


PROJEKT:
Errichtung einer Garage mit Abst.,
Err. eines Wintergart. und Carports
Staudachstrasse 6
72221 Haiterbach

BAUHERR:
Ergün Kahriman
Staudachstrasse 6
72221 Haiterbach

ZEICHNUNG:
SÜD
Maßstab : 1/100
Datum : 01.07.2022

PLANUNG:
Dipl. Ing. (FH) Basam Khalil
Kiefernweg 22
72181 Starzach

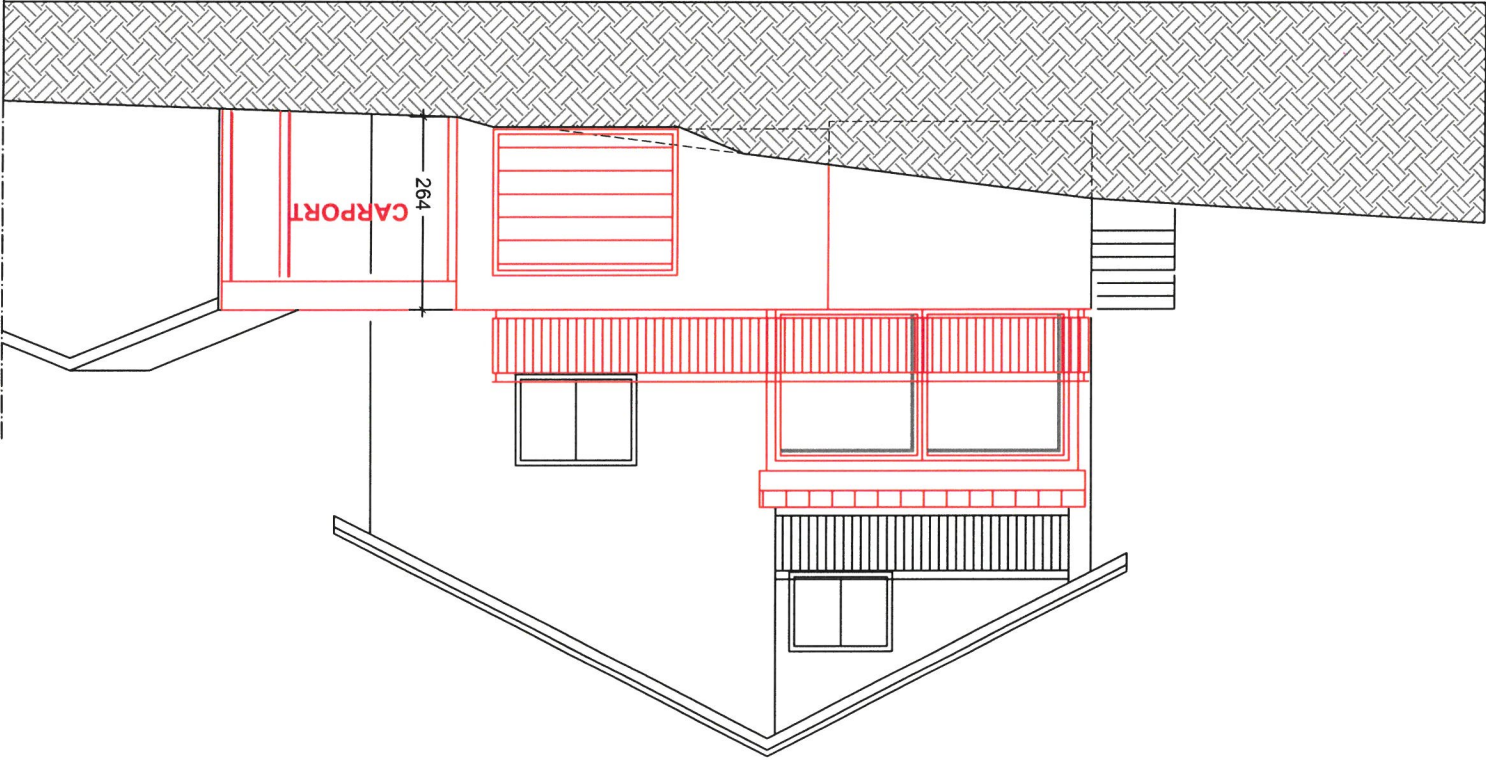

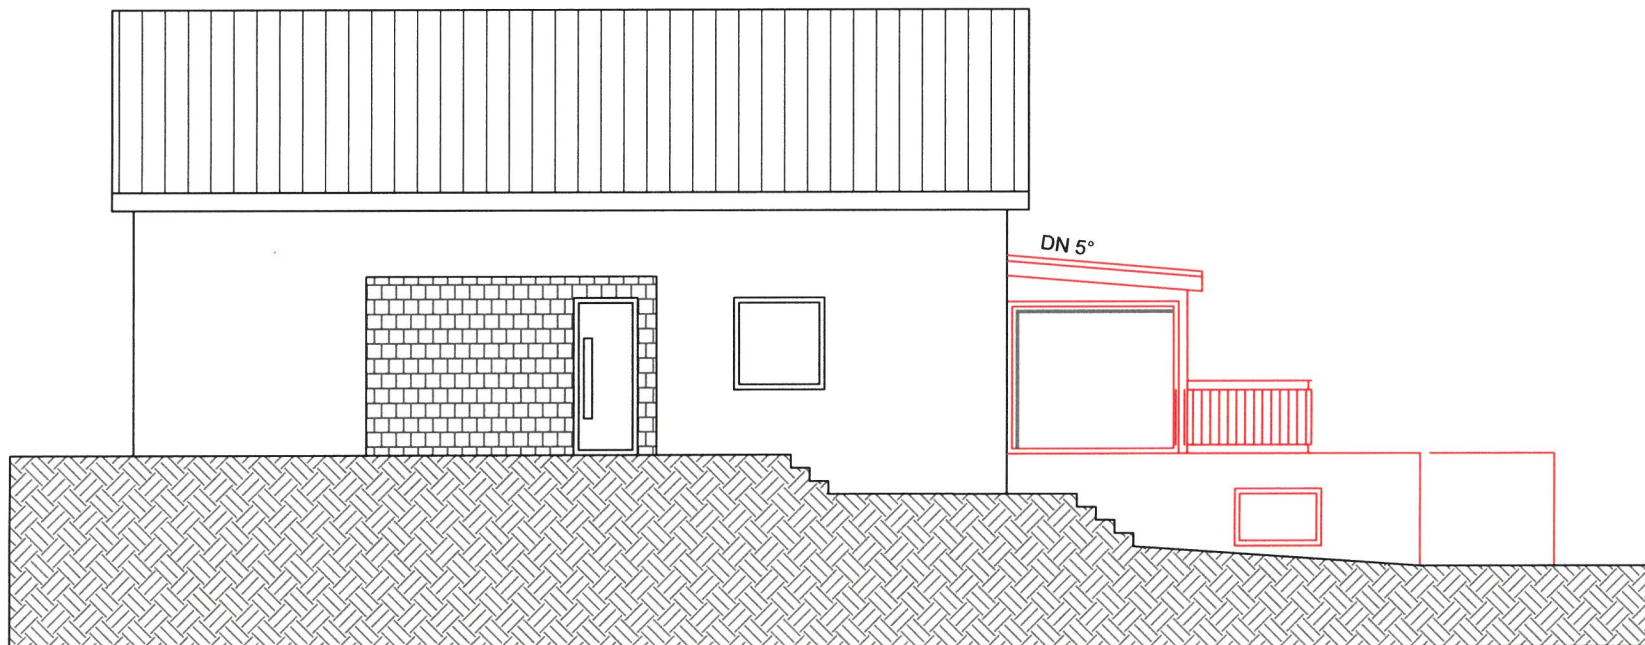

BAUGESUCH

PROJEKT:

Errichtung einer Garage mit Abst.;
Err. eines Wintergart. und Carports
Staudachstrasse 6
72221 Haiterbach

BAUHERR:

Ergün Kahrman
Staudachstrasse 6
72221 Haiterbach

ZEICHNUNG:

WEST

Maßstab : 1/100
Datum : 01.07.2022

PLANUNG:

Dipl. Ing. (FH) Basam Khalil
Kiefernweg 22
72181 Starzach