


Liegenschaftskarte s/w 1:1000

Stand vom: 14.07.2022

Flurstück: 7332
Flur:
Gemarkung: Haiterbach

Gemeinde: Haiterbach
Kreis: Calw
Regierungsbezirk: Karlsruhe

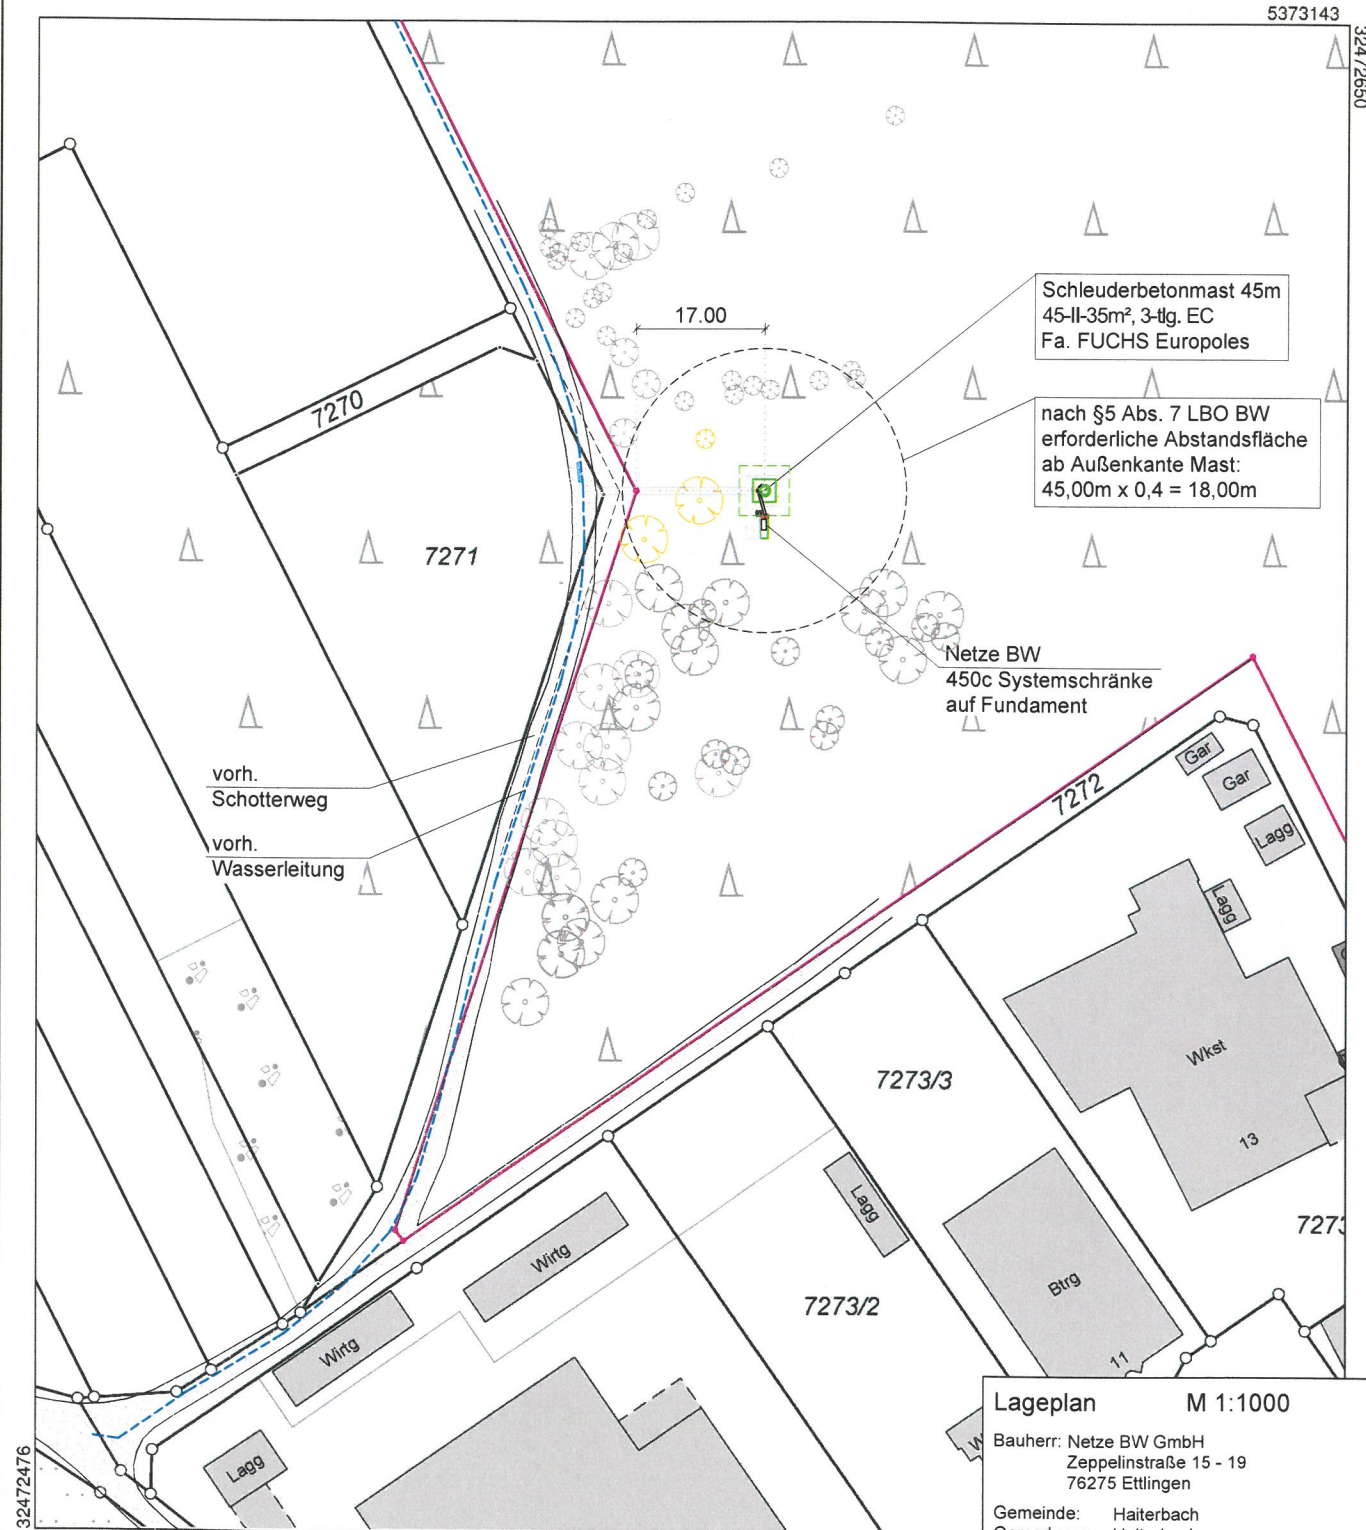

Maßstab 1:1000

Lageplan	M 1:1000
----------	----------

Bauherr: Netze BW GmbH
Zeppelinstraße 15 - 19
76275 Ettlingen

Gemeinde: Haiterbach
Gemarkung: Haiterbach
Flurstück-Nr.: 7332

i.a.

Bauherr: Netze BW GmbH
Ort: Ettlingen
Datum: im September 2022

Planfertiger: iw / Bautechnisches Büro
Ort: Nereschach
Datum: 26.09.2022


iwb
WINTERHAIDER
Bautechnisches Büro
Wilhelm-Jergel-Str. 13
78178 Nürtingen-Geislingen

Liegenschaftskarte s/w 1:5000

Stand vom: 22.09.2022

Flurstück: 7332
Flur:
Gemarkung: Haiterbach

Gemeinde: Haiterbach
Kreis: Calw
Regierungsbezirk: Karlsruhe

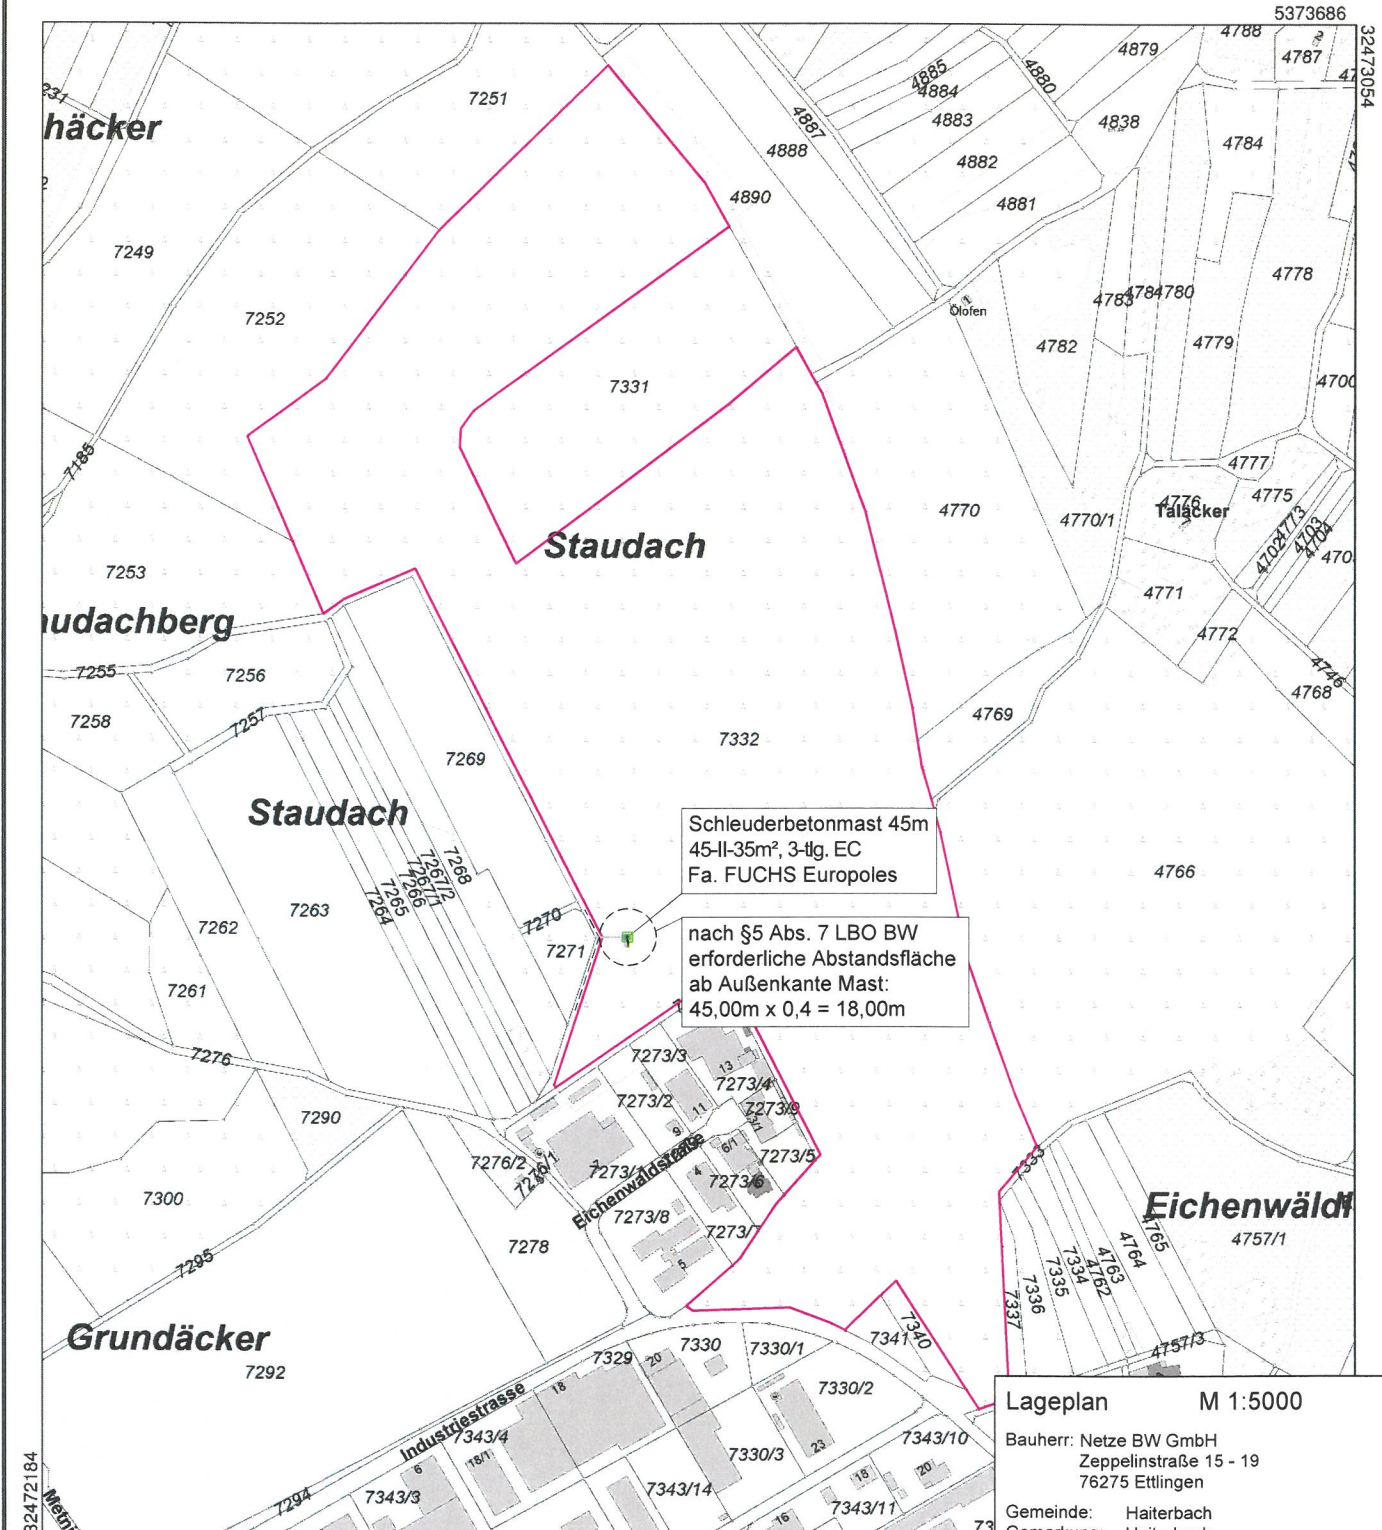

Maßstab 1:5000 50 100 150 Meter

Lageplan M 1:5000

Bauherr: Netze BW GmbH
Zeppelinstraße 15 - 19
76275 Ettlingen

73	Gemeinde:	Haiterbach
	Gemarkung:	Haiterbach
	Flurstück-Nr.:	7332

i.a.

Bauherr: Netze BW GmbH
Ort: Ettlingen
Datum: im September 2022


Planfertiger: iwB / Bautechnisches Büro
Ort: Nidereschach
Datum: 26.09.2022

iwb
WINTERHALDER

Barthelemy
Bautechnisches Büro
Wilhelm-Jergel-Str. 13
78178 Niereresbach

Ansicht von Süden


M 1:200 / DIN A3

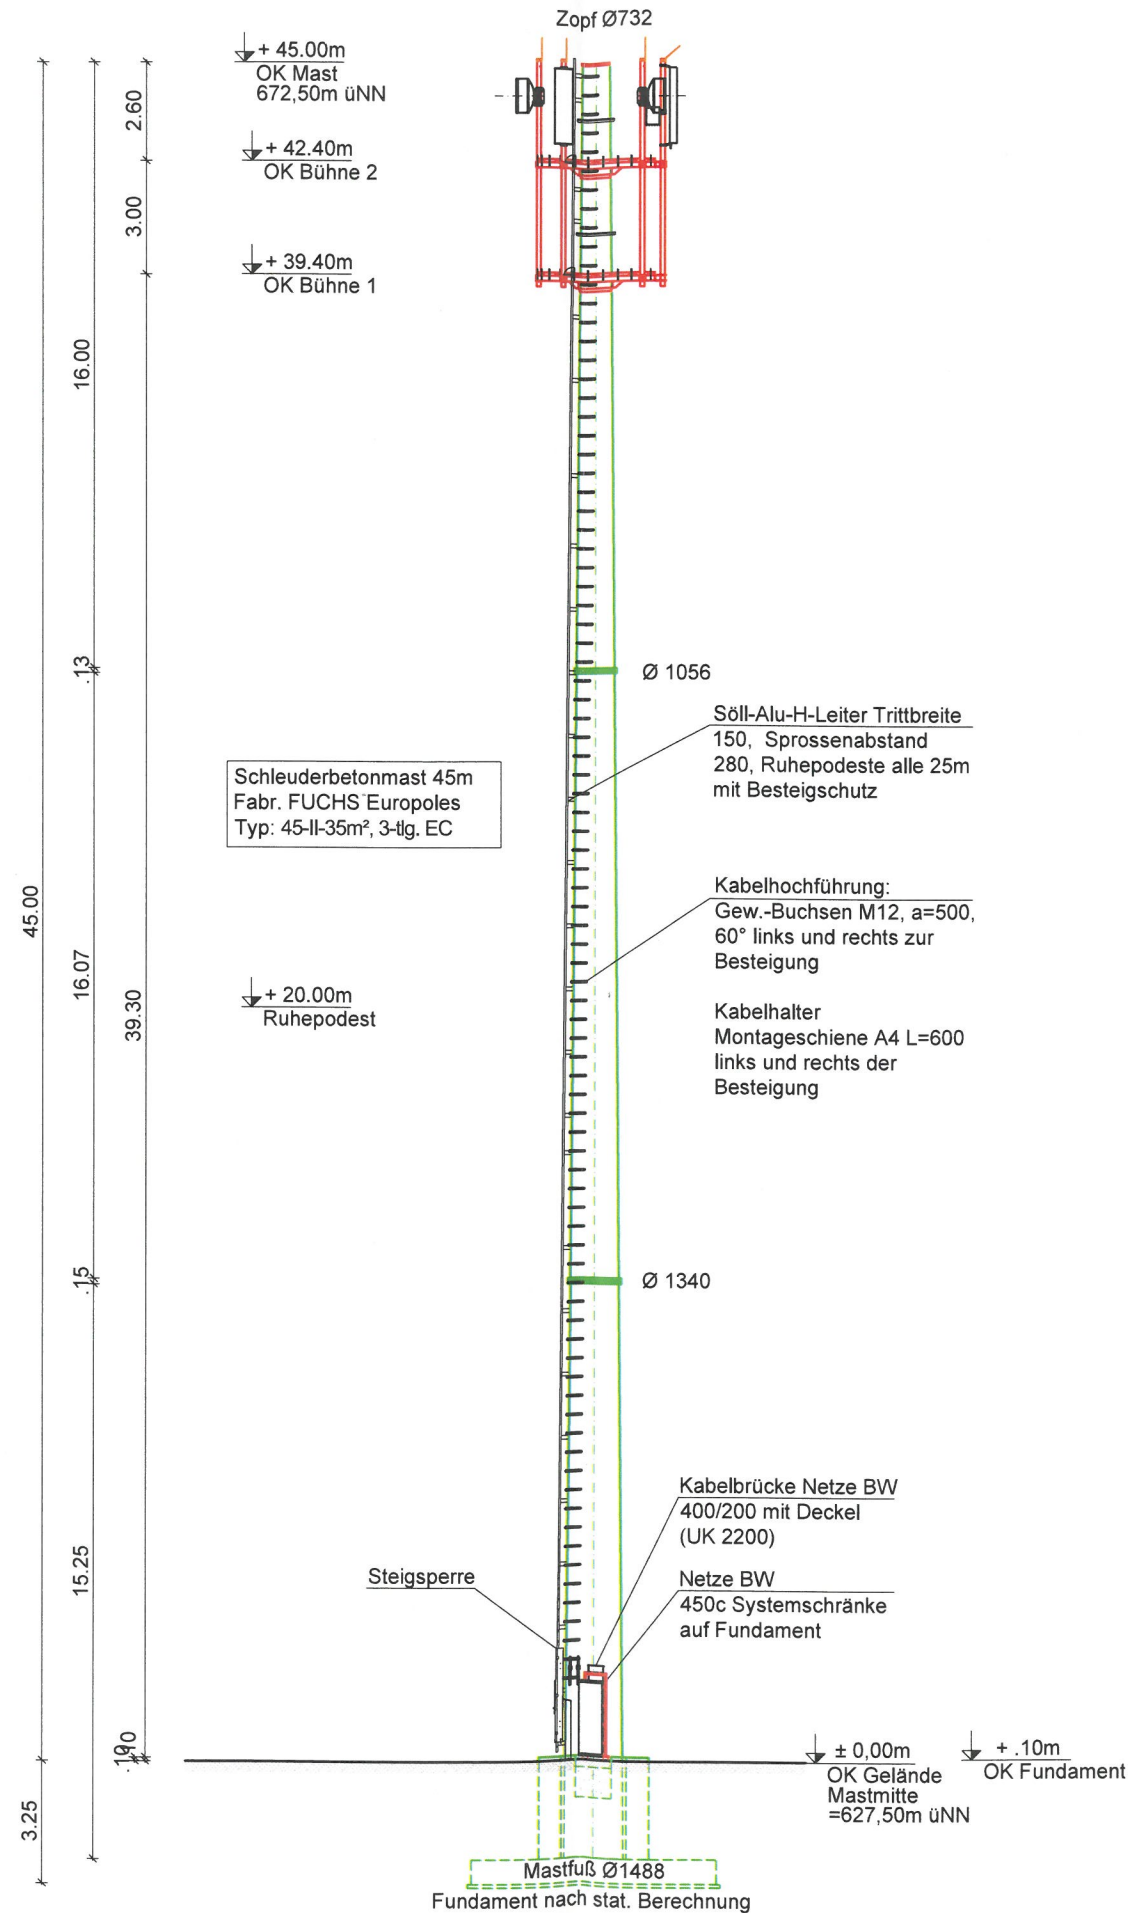

Koordinaten:	Länge:	Breite:
WGS 84:	08° 37' 43,11"	48° 30' 36,88"
Höhe ü. NN:	627,50 m	

-	Bauantrag erstellt	26.09.2022	iwb / A.S.
Index	Art der Änderung	Datum	Name
Bauherr/Auftraggeber		Planungsbüro	
		 Bautechnisches Büro Wilhelm-Jergler-Str. 13 78078 Niedereschach	
Freigabe: (Name, Datum)		Bauherr:	
		i.a. 	
Auftragnehmer/GU		Entwurfsverfasser: iwb Bautechnisches Büro	
 FUCHS Europoles GmbH Tel.: 09181 / 896-1530 Europoles Straße 1 92318 Neumarkt-Habersmühle		Blatt-Inhalt: Ansicht	
		Standort-ID / Standortname / Standortadresse 01HAITERBA01 Haiterbach Altnuifra Flst. 7332; Gem. Haiterbach; 72221 Haiterbach	
Planungsstatus:		Dateiname:	
Bauantrag		Bauantrag_2022.09.26_0-Haiterbach Altnuifra.dwg	
		Blatt Nr.	
		2	


Seitenansicht von rechts
M 1:50 / DIN A3

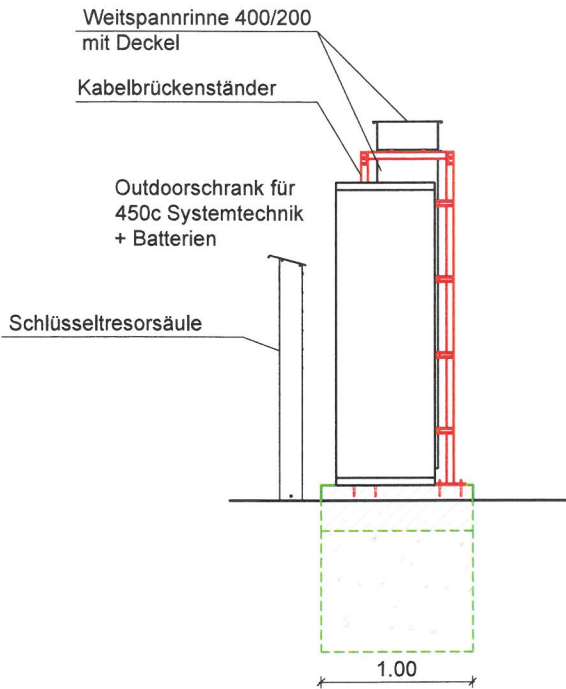

-	Bauantrag erstellt			26.09.2022	iwb / A.S.
Index	Art der Änderung			Datum	Name
Bauherr/Auftraggeber		Planungsbüro		Bauherr:	
 Freigabe: (Name, Datum)		 Bautechnisches Büro Wilhelm-Jäger-Str. 13 78078 Niedereschach Name Datum Gezeichnet: A.S. 26.09.2022 Geprüft Statik: Geprüft BL: i.a. 			
Auftragnehmer/GU		Entwurfsverfasser: iwb Bautechnisches Büro		Blatt-Inhalt: Systemtechnik	
 FUCHS Euro poles GmbH Tel.: 09181 / 896-1530 Euro poles Straße 1 92318 Neumarkt-Habersmühle		Standort-ID / Standortname / Standortadresse			
		01HAITERBA01 Haiterbach Altnuifra Flst. 7332; Gem. Haiterbach; 72221 Haiterbach			
Planungsstatus: Bauantrag		Dateiname: Bauantrag_2022.09.26_0-Haiterbach Altnuifra.dwg		Blatt Nr. 4	


Seitenansicht von links

M 1:50 / DIN A3

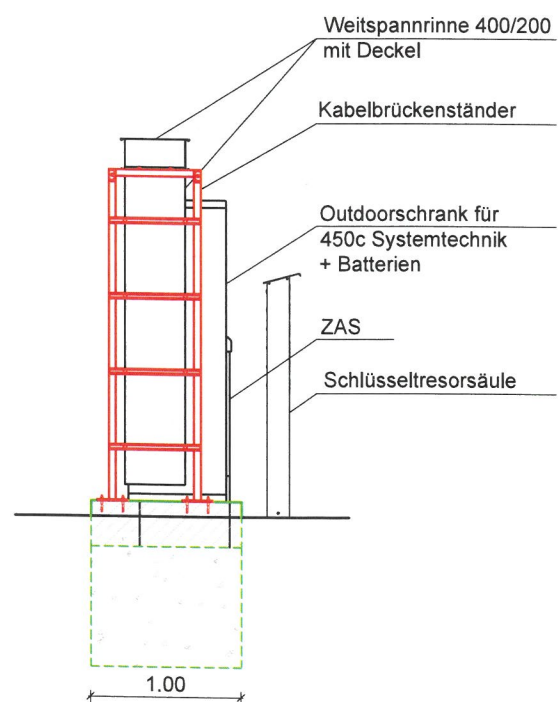

Vorderansicht

M 1:50 / DIN A3

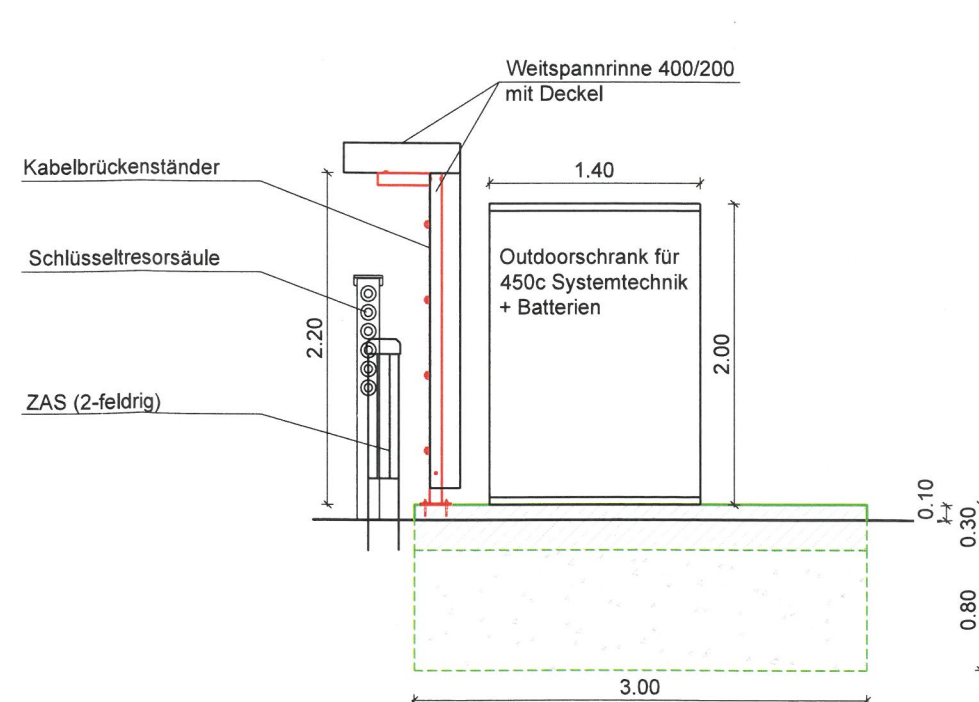

Seitenansicht von rechts

M 1:50 / DIN A3

