


Lageplan

Landkreis Calw
Stadt Haiterbach
Gem. Beihingen

Maßstab 1:500

Planer: O&H Ingenieure
Dipl.-Ing. Otto Hammer
Unterer Hubweg 8
72227 Egenhausen

M. 10. 22 J. Paul

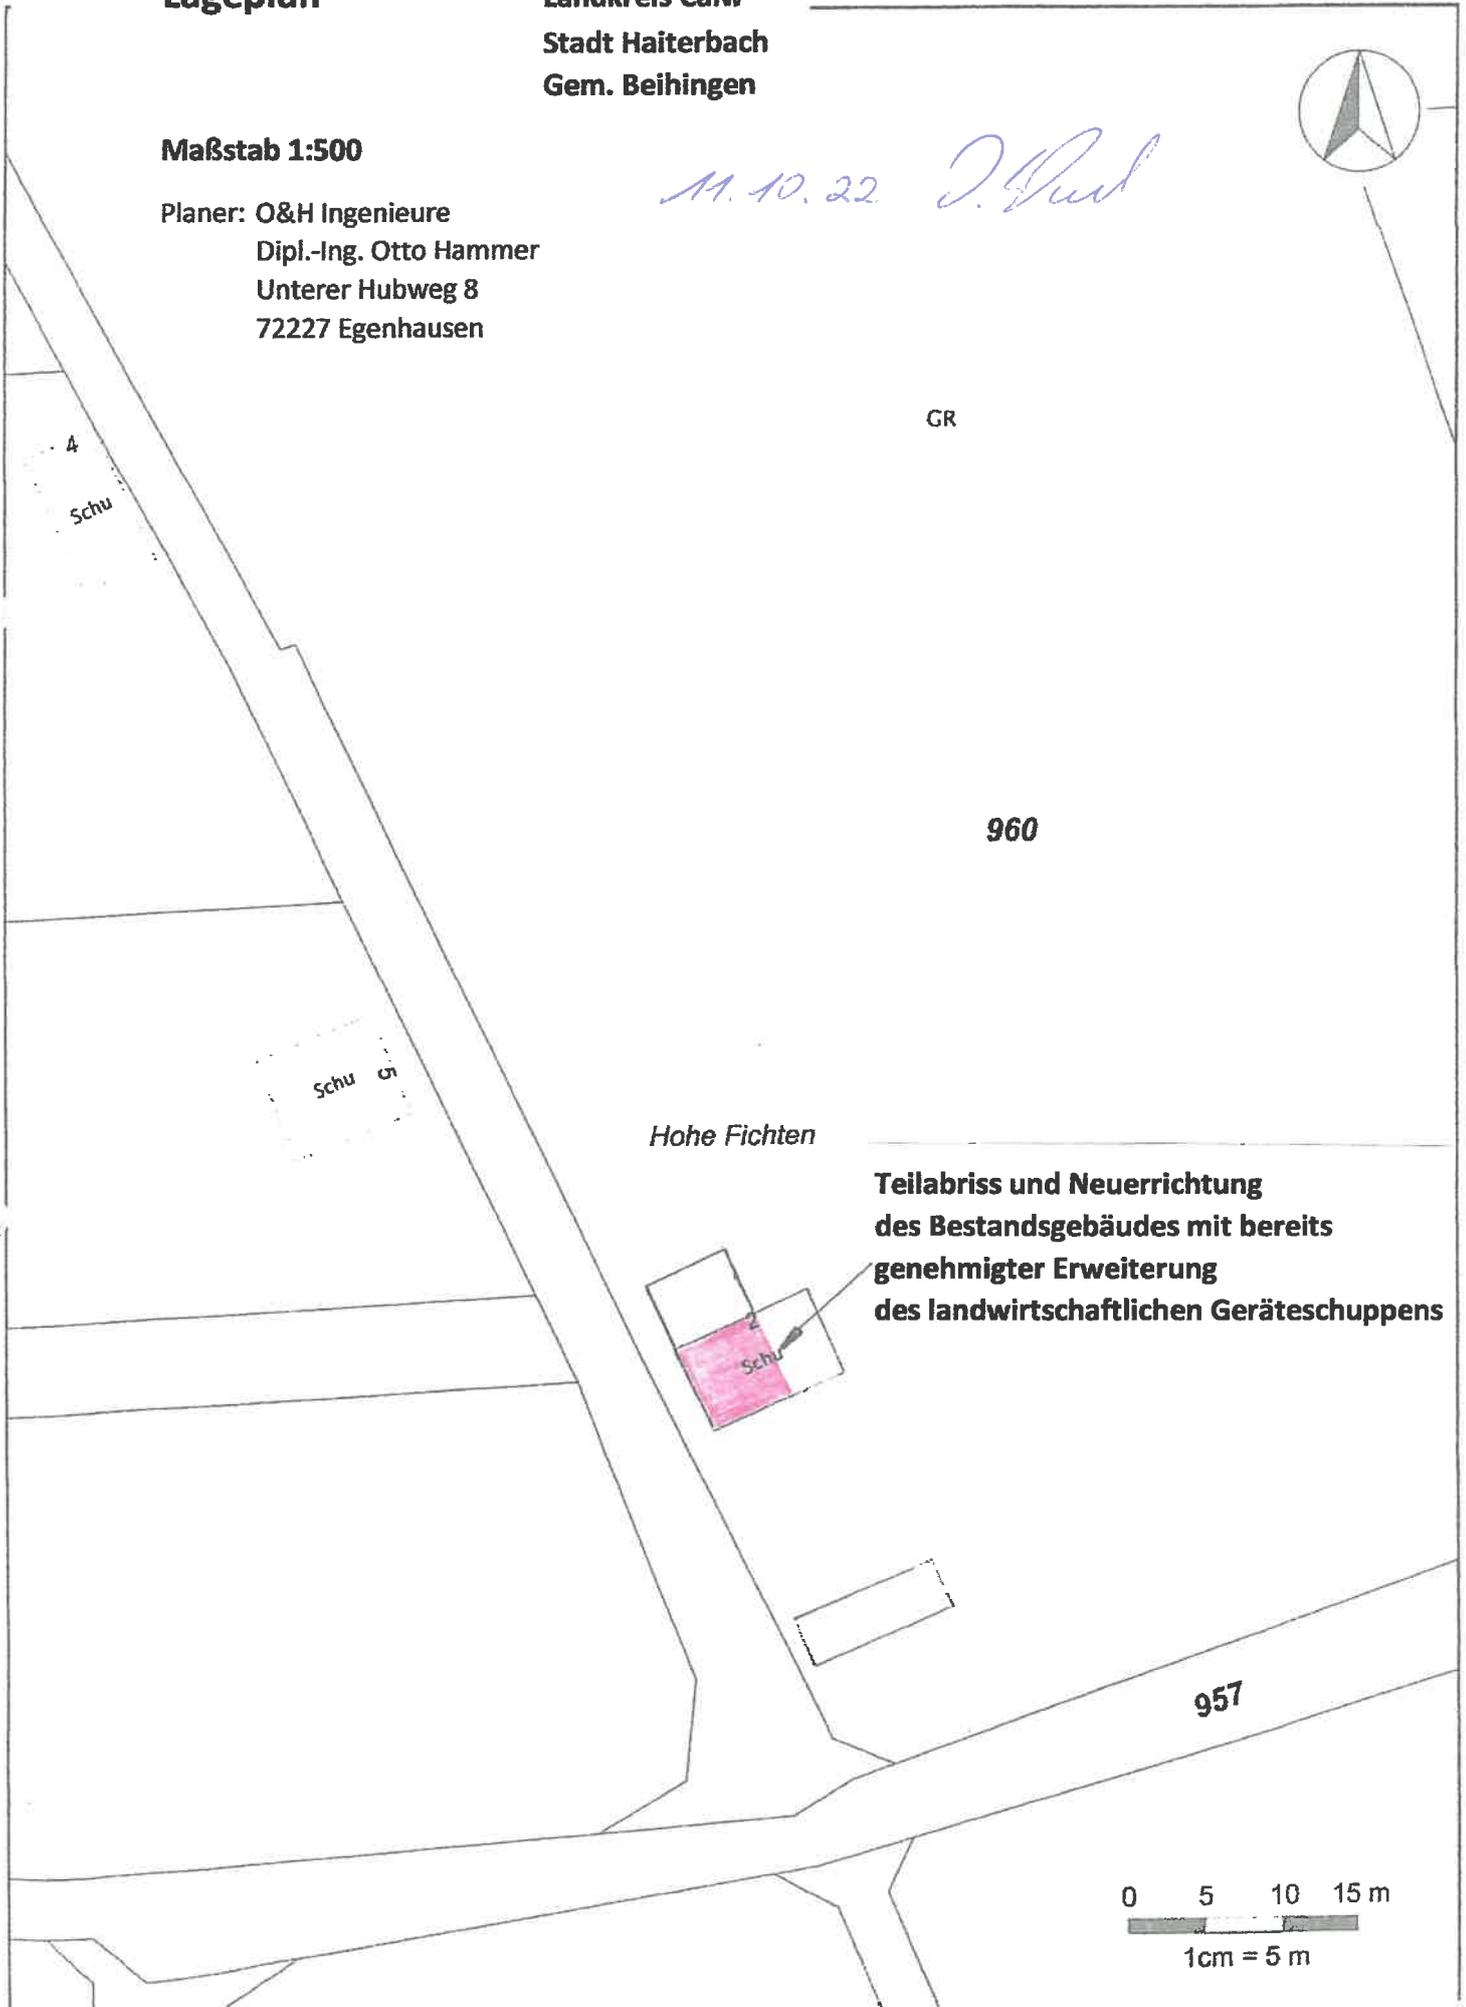

GR

960

Hohe Fichten

**Teilabriss und Neuerrichtung
des Bestandsgebäudes mit bereits
genehmigter Erweiterung
des landwirtschaftlichen Geräteschuppens**

957

0 5 10 15 m
1cm = 5 m

Teilabriss und Neuerrichtung des Bestandsgebäudes mit bereits genehmigter Erweiterung des landwirtschaftlichen Geräteschuppens

Haiterbach-Beihingen
Hohe Fichten
Flst. 960

BAUHERR:

Daniel Schwenk
Ahornweg20
72221 Haiterbach




Planer:

O&H Ingenieure
Dipl.-Ing. Otto Hammer
Unterer Hubweg 8
72227 Egenhausen

WESTANSICHT

M 1:100

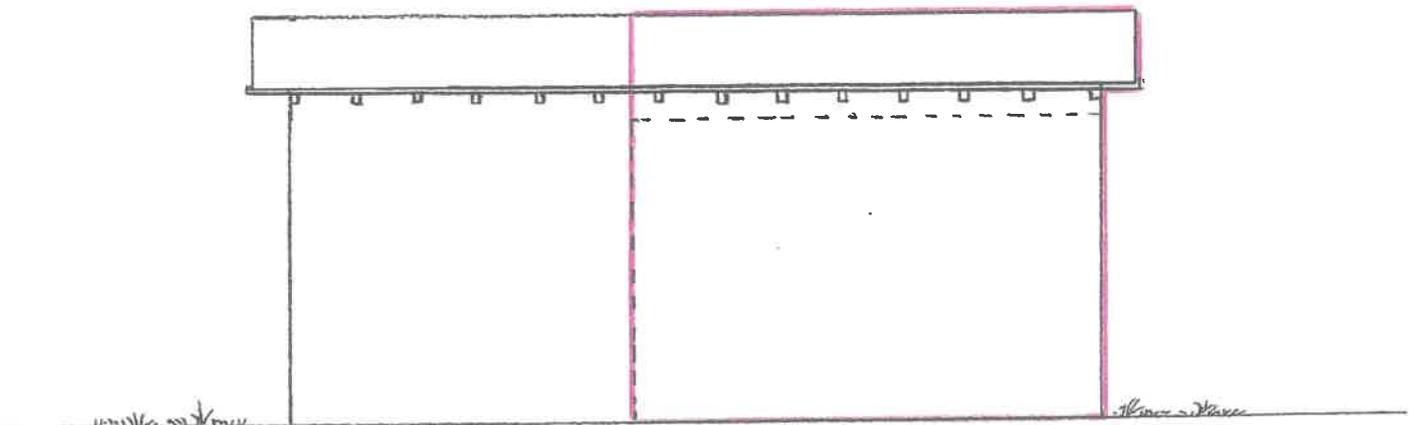

Teilabriss und Neuerrichtung des Bestandsgebäudes mit bereits genehmigter Erweiterung des landwirtschaftlichen Geräteschuppens

Haiterbach-Beihingen
Hohe Fichten
Flst. 960

BAUHERR:

Daniel Schwenk
Ahornweg20
72221 Haiterbach



Planer:

O&H Ingenieure
Dipl.-Ing. Otto Hammer
Unterer Hubweg 8
72227 Egenhausen

NORD - WESTANSICHT

M 1:100

