


Kreis: Calw Stadt-Gemeinde: Haiterbach Gemarkung: Haiterbach

LAGEPLAN -ZEICHNERISCHER TEIL-

Maßstab 1 : 500

gefertigt am : 30.11.2022 *A. Scherrmann*

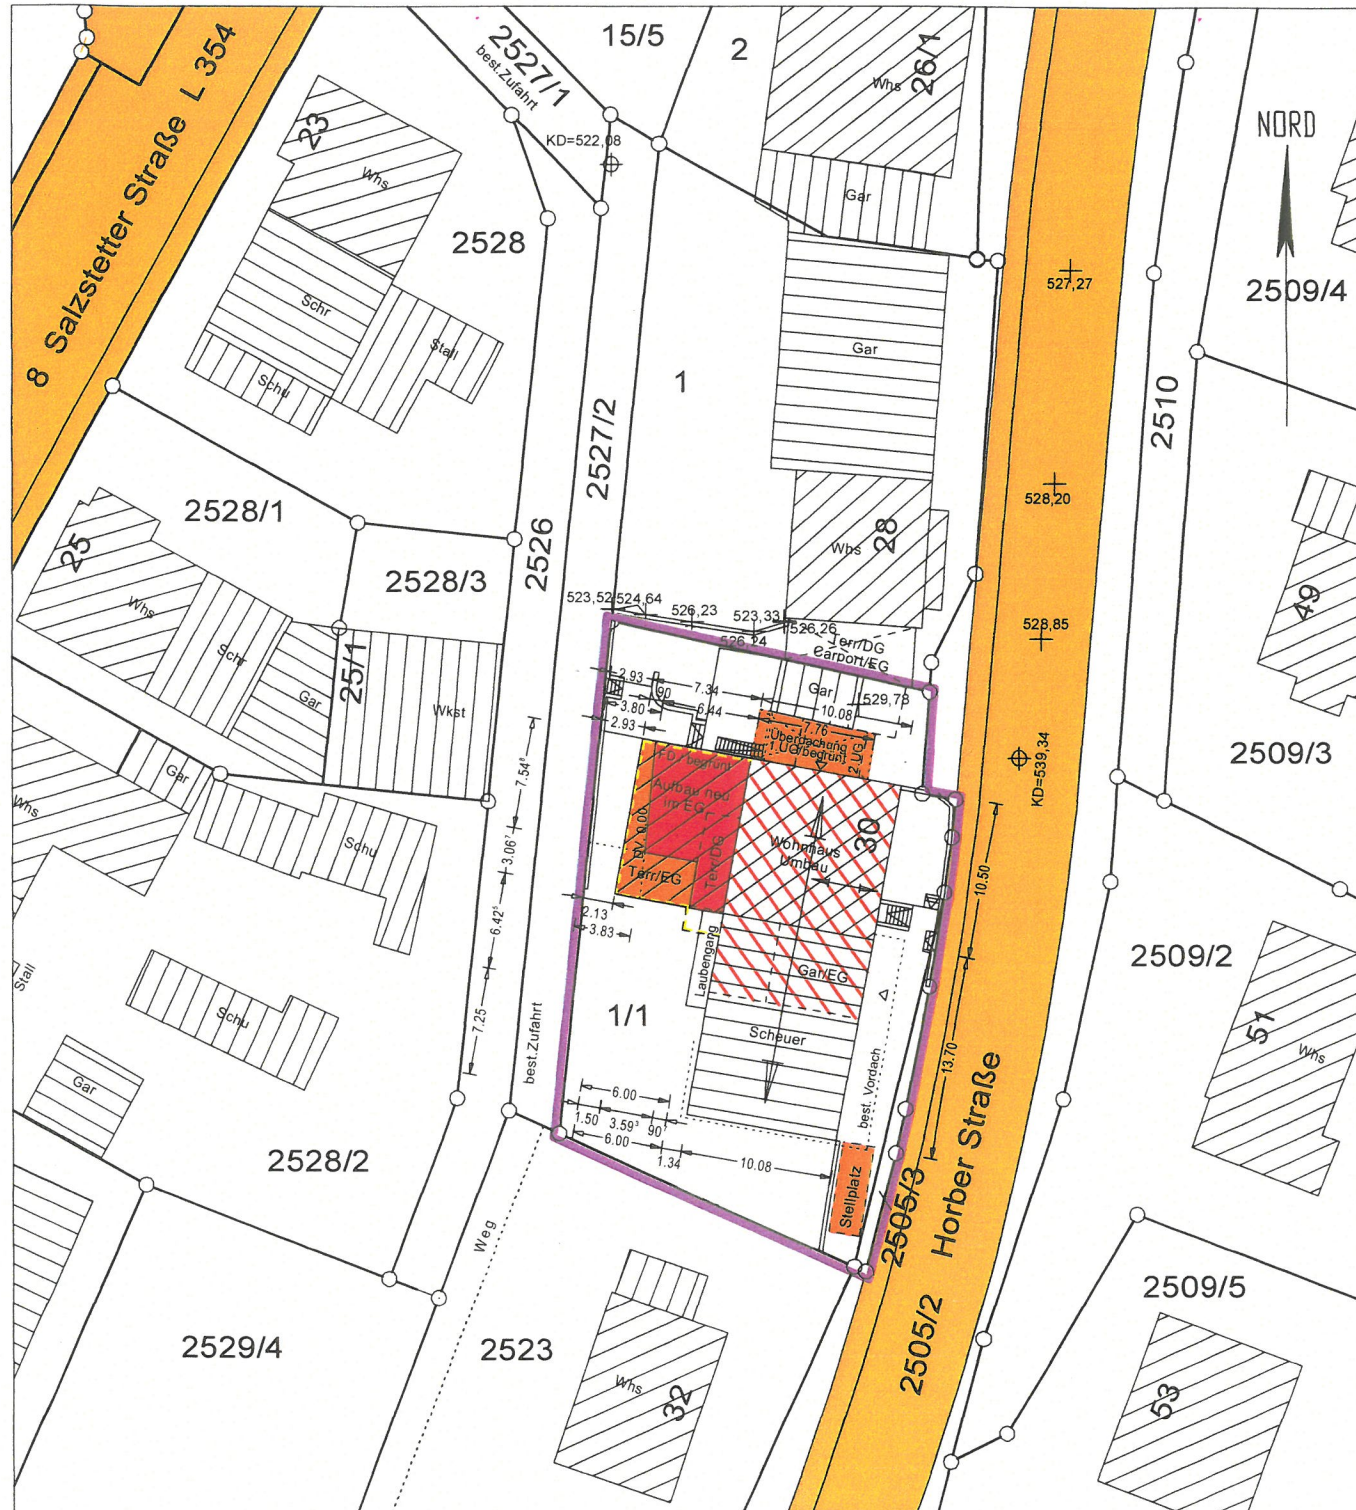

Darstellung entspricht dem
Liegenschaftskataster.
Abweichungen gegenüber dem
Grundbuch möglich.



VERMESSUNGSBÜRO
Anton Scherrmann, Dipl. Ing. (FH)
Krokusstraße 22
72160 HORB a.N.
Tel. 07486/7105
Fax. 07486/1041


Kreis: Calw Stadt-Gemeinde: Haiterbach Gemarkung: Haiterbach

LAGEPLAN -ZEICHNERISCHER TEIL-

mit Abstandsfläche u. Feuerwehraufstellflächen

Maßstab 1 : 500

gefertigt am : 30.11.2022 *A. Scherrmann*

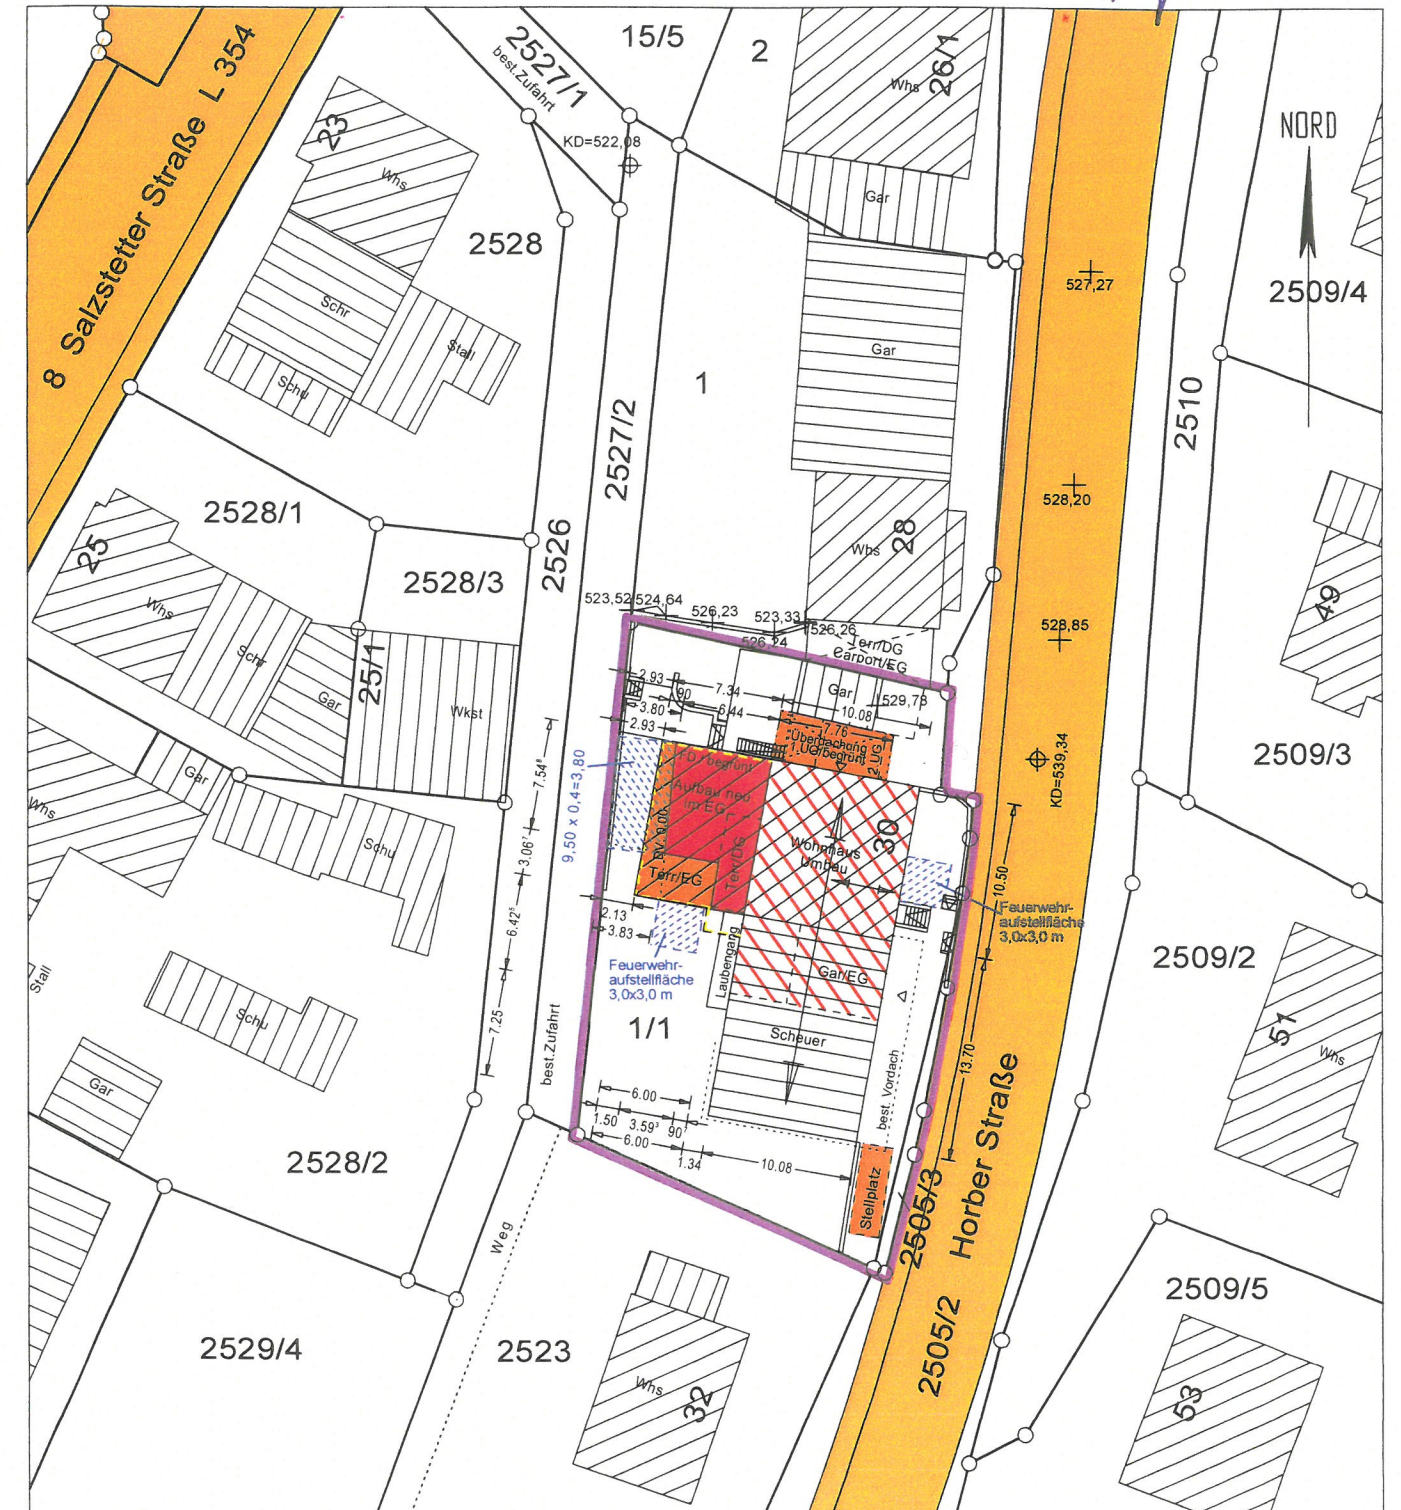

Darstellung entspricht dem
Liegenschaftskataster.
Abweichungen gegenüber dem
Grundbuch möglich.






VERMESSUNGSBÜRO
Anton Scherrmann, Dipl. Ing. (FH)
Krokusstraße 22
72160 HORB a.N.
Tel. 07486/7105
Fax. 07486/1041

Gartenger.
-5.05



Westseite

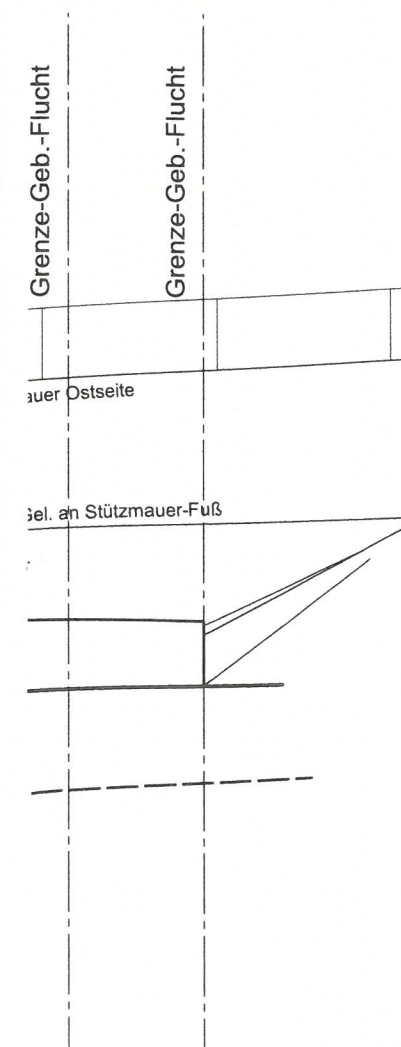

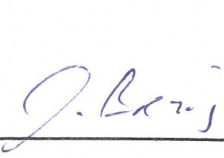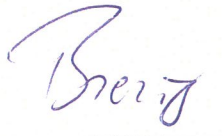Bauvorhaben:			Erweiterung der EG-Wohnung, Einbau einer Holz-/Pelletsheizung u. einer Garage im EG sowie Überdachung der Freifläche zw. Wohnhaus u. freisteh. Garage im 1. UG in Gebäude Horber Str. 30 72221 Haiterbach
Eigentümer:			Eheleute Sybille u. Stefan Brezing Horber Str. 30 72221 Haiterbach
Zeichnung:			Ansichten 01 (Ost-Westseite)
Planungsphase			Baugesuchsplanung
Maßstab M. 1:100	Format	Plan-Nr. BG-08	
Anerkennt:			Haiterbach, den 30.11.2022  
Gefertigt:			Bondorf, den 30.11.2022 Ewald LOSCHKO Dipl.-Ing. - Freier Architekt Hindenburgstr. 46/1 71149 Bondorf Tel.: 07457 - 732 255-0

Grenze-Geb.-Flucht



Horber Straße

Gartenger.

Abstr.

Ga. |
0.00

Überdachung

OK. Attik
+29

OK.RD

Aufstellfl. Feuerwehr
(Anstell-Leiter)

Werkstat

best. Get

Gel. Ga.
-97

stall
Garage



10

UG
-3.51

best. Gel

Kleinger./Scheune

Keller
-4.11

-1.06

Zw.Lager
+1.16

Lagerfläche
+2.89

+5.49

 $+5.49^5$

BÜ
+5.51

 $+5.49^5$

DG
+2.93

EG
±0.00

11

+9.13

+9.53



+8.52⁵

+4.20⁵

 $+3.02^5$


Ökonomiegebäude

Wohnhaus

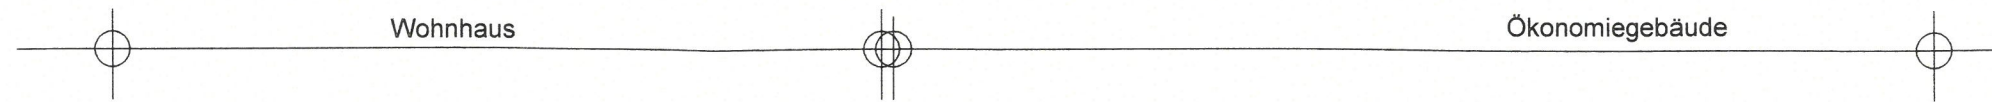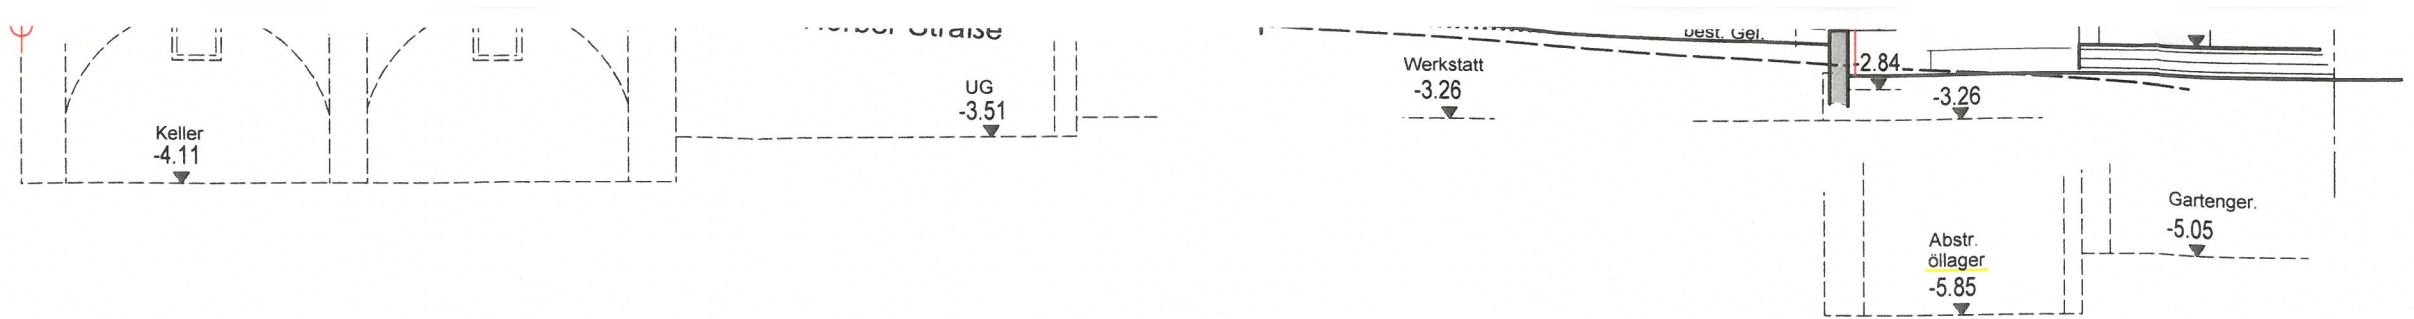


Westseite

Grenze-Geb.-Flucht

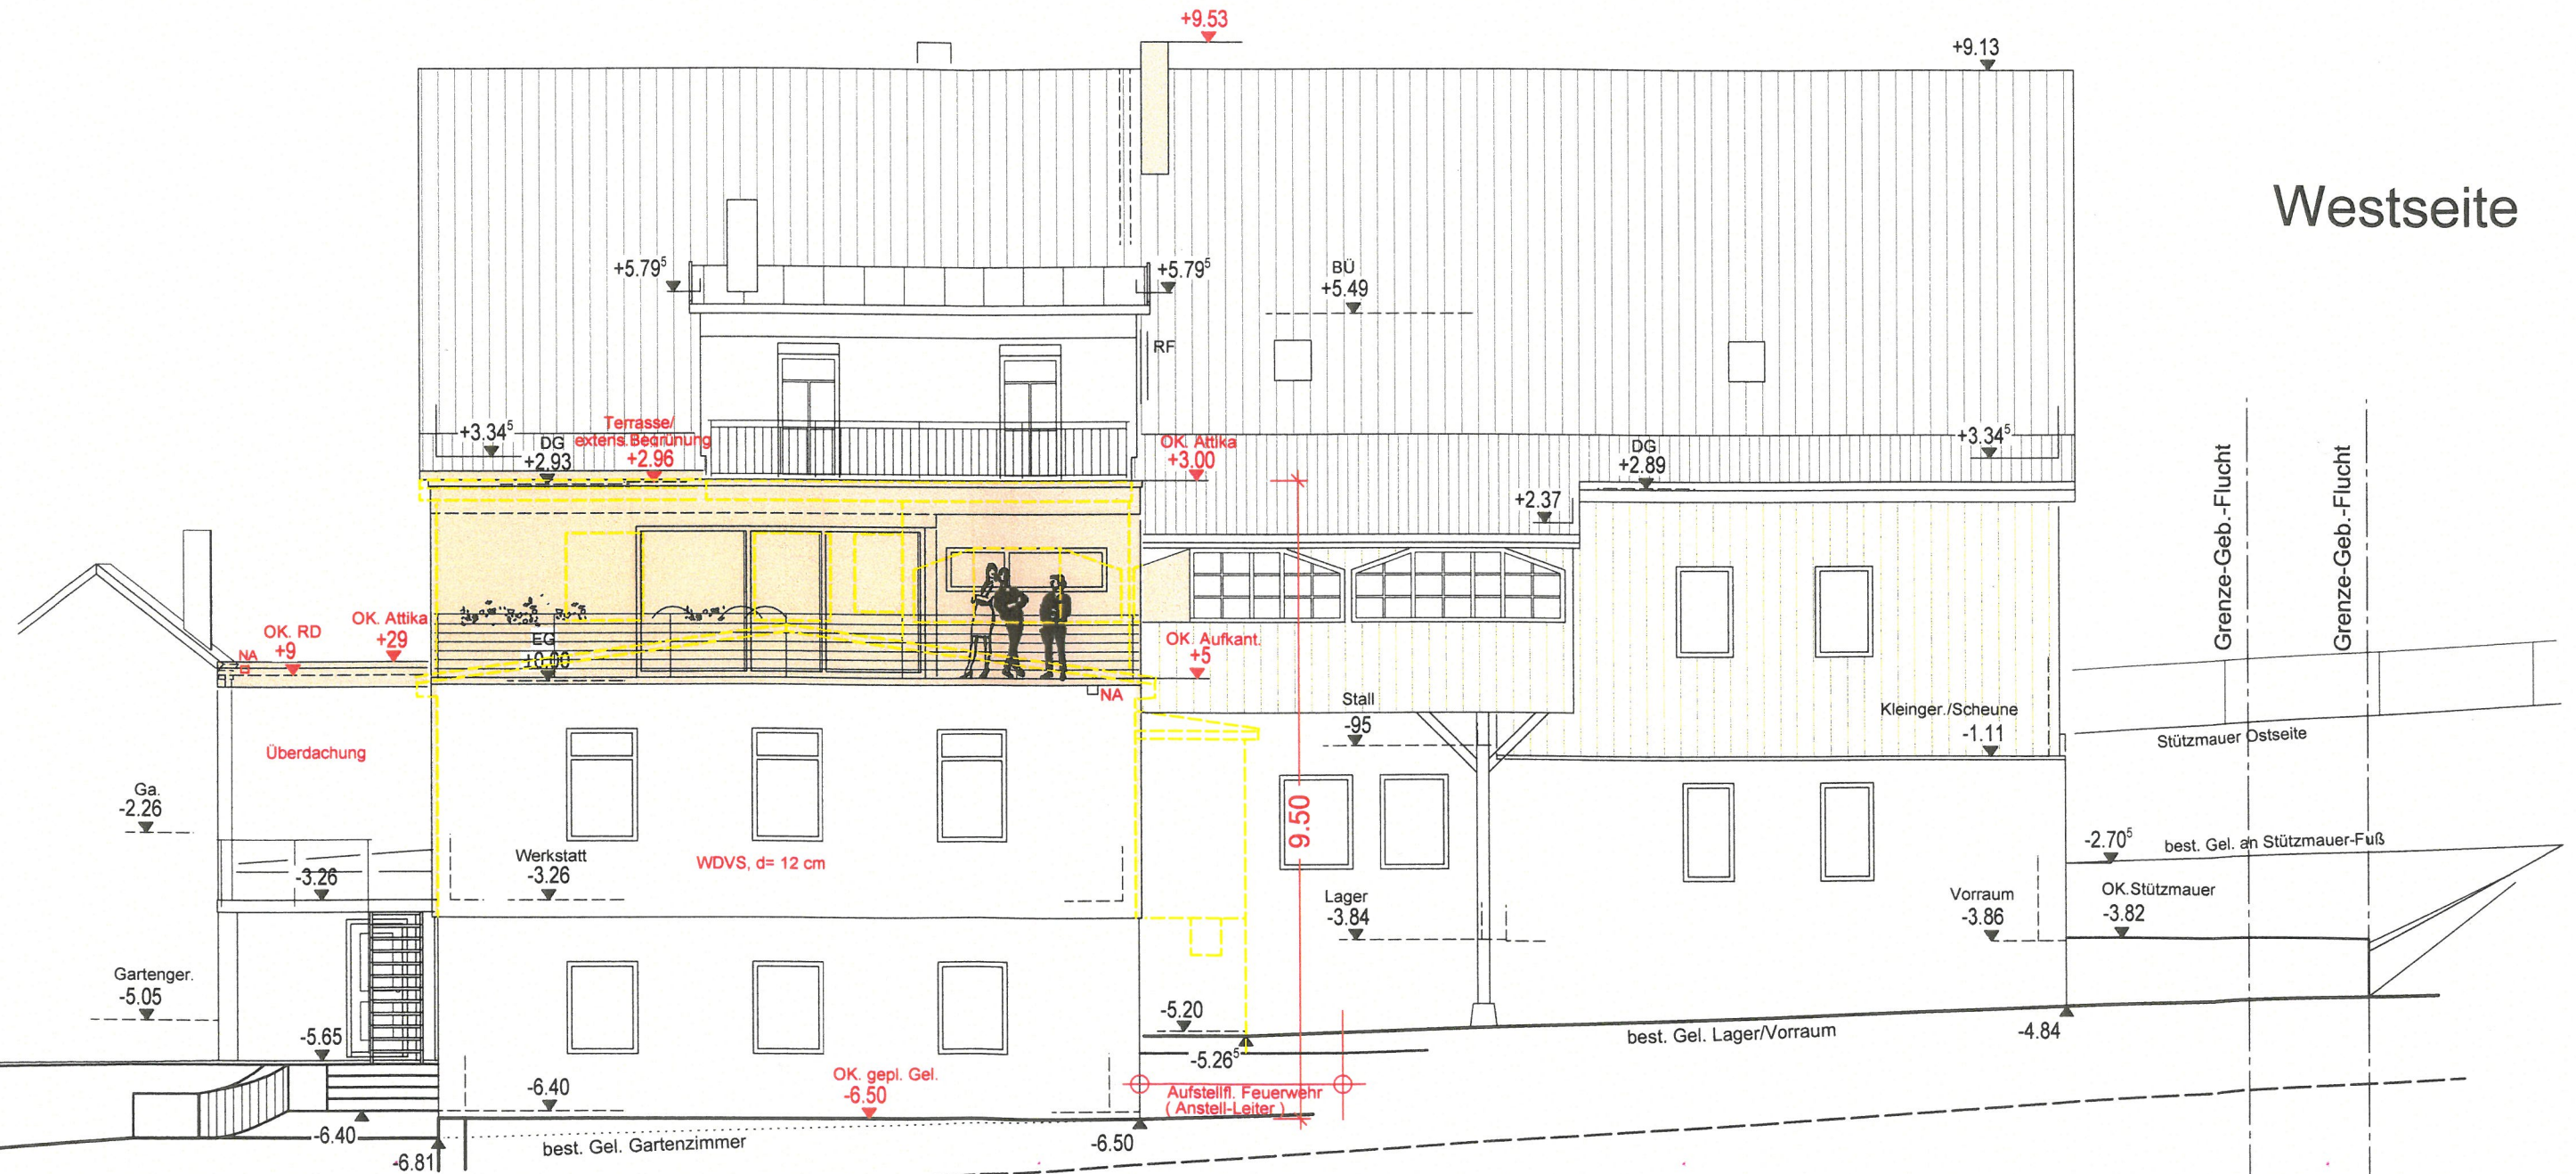

Flst.-Nr. 2527/2 (best. Zufahrt)

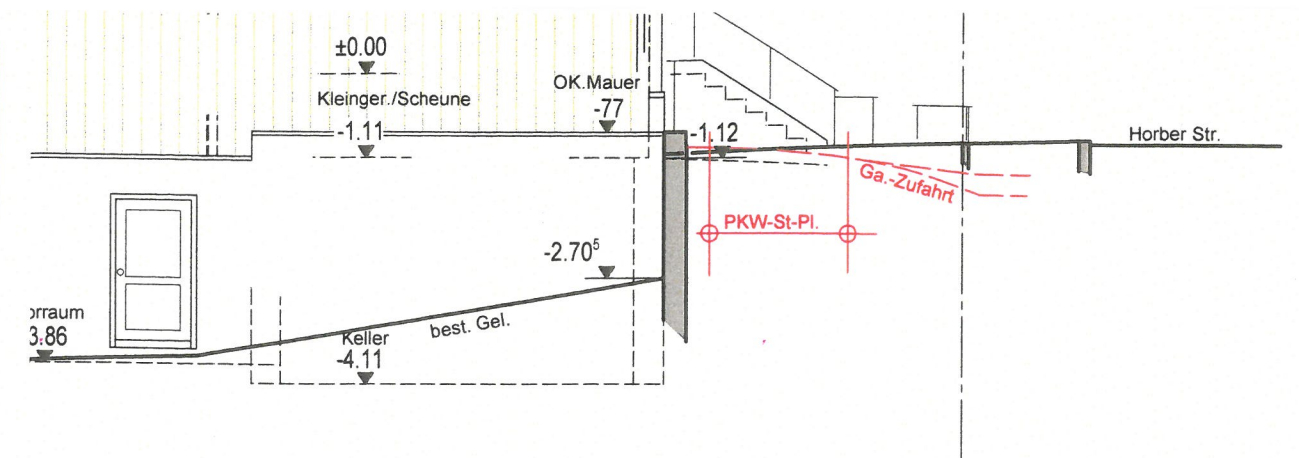

Bauvorhaben:			Erweiterung der EG-Wohnung, Einbau einer Holz-/Pelletsheizung u. einer Garage im EG sowie Überdachung der Freifläche zw. Wohnhaus u. freisteh. Garage im 1. UG in Gebäude Horber Str. 30 72221 Haiterbach
Eigentümer:			Eheleute Sybille u. Stefan Brezing Horber Str. 30 72221 Haiterbach
Zeichnung:			Ansichten 02 (Nord-Südseite)
Planungsphase			Baugesuchsplanung
Maßstab M. 1:100	Format	Plan-Nr. BG-09	
Anerkannt:			Haiterbach, den 30.11.2022 <i>J. Brezing</i> <i>Brezing</i>
Gefertigt:			Bondorf, den 30.11.2022 Ewald LOSCHKO Dipl.-Ing. - Freier Architekt Hindenburgstr. 46/1 71149 Bondorf Tel.: 07457 - 732 255-0

Südseite

Grenze-Geb.-Flucht

OK. Attika +3.00

DG/OK.Terr./ext.Begr. +2.96

OK. Attika +5

EG ±0.00

RF

Werkstatt -3.26

WDVS, d= 12 cm

Aufstellfl. Feuerwehr (Anstell-Leiter)

OK.gepl. Gel. -6.50

Gartenzi. -6.40

best. Gel.

OK.Mauer -3.82

Vorraum -3.86

Keller -4.11

OK.Mauer -77

Zw.Lager +1.16

±0.00

Kleinger./Scheune -1.11

best. Gel.

-2.70

-1.12

PKW-St-Pl.

Ga.-Zufahrt

Horber Str.

Meisterbetrieb

Faßnacht



Zeichnung: Ansichten 02
(Nord-Südseite)

