


LAGEPLAN

Übersicht Baugrundstück und Nachbarflurstücke M 1:2500

Basisdaten: Katasterauszug vom 05.11.2022

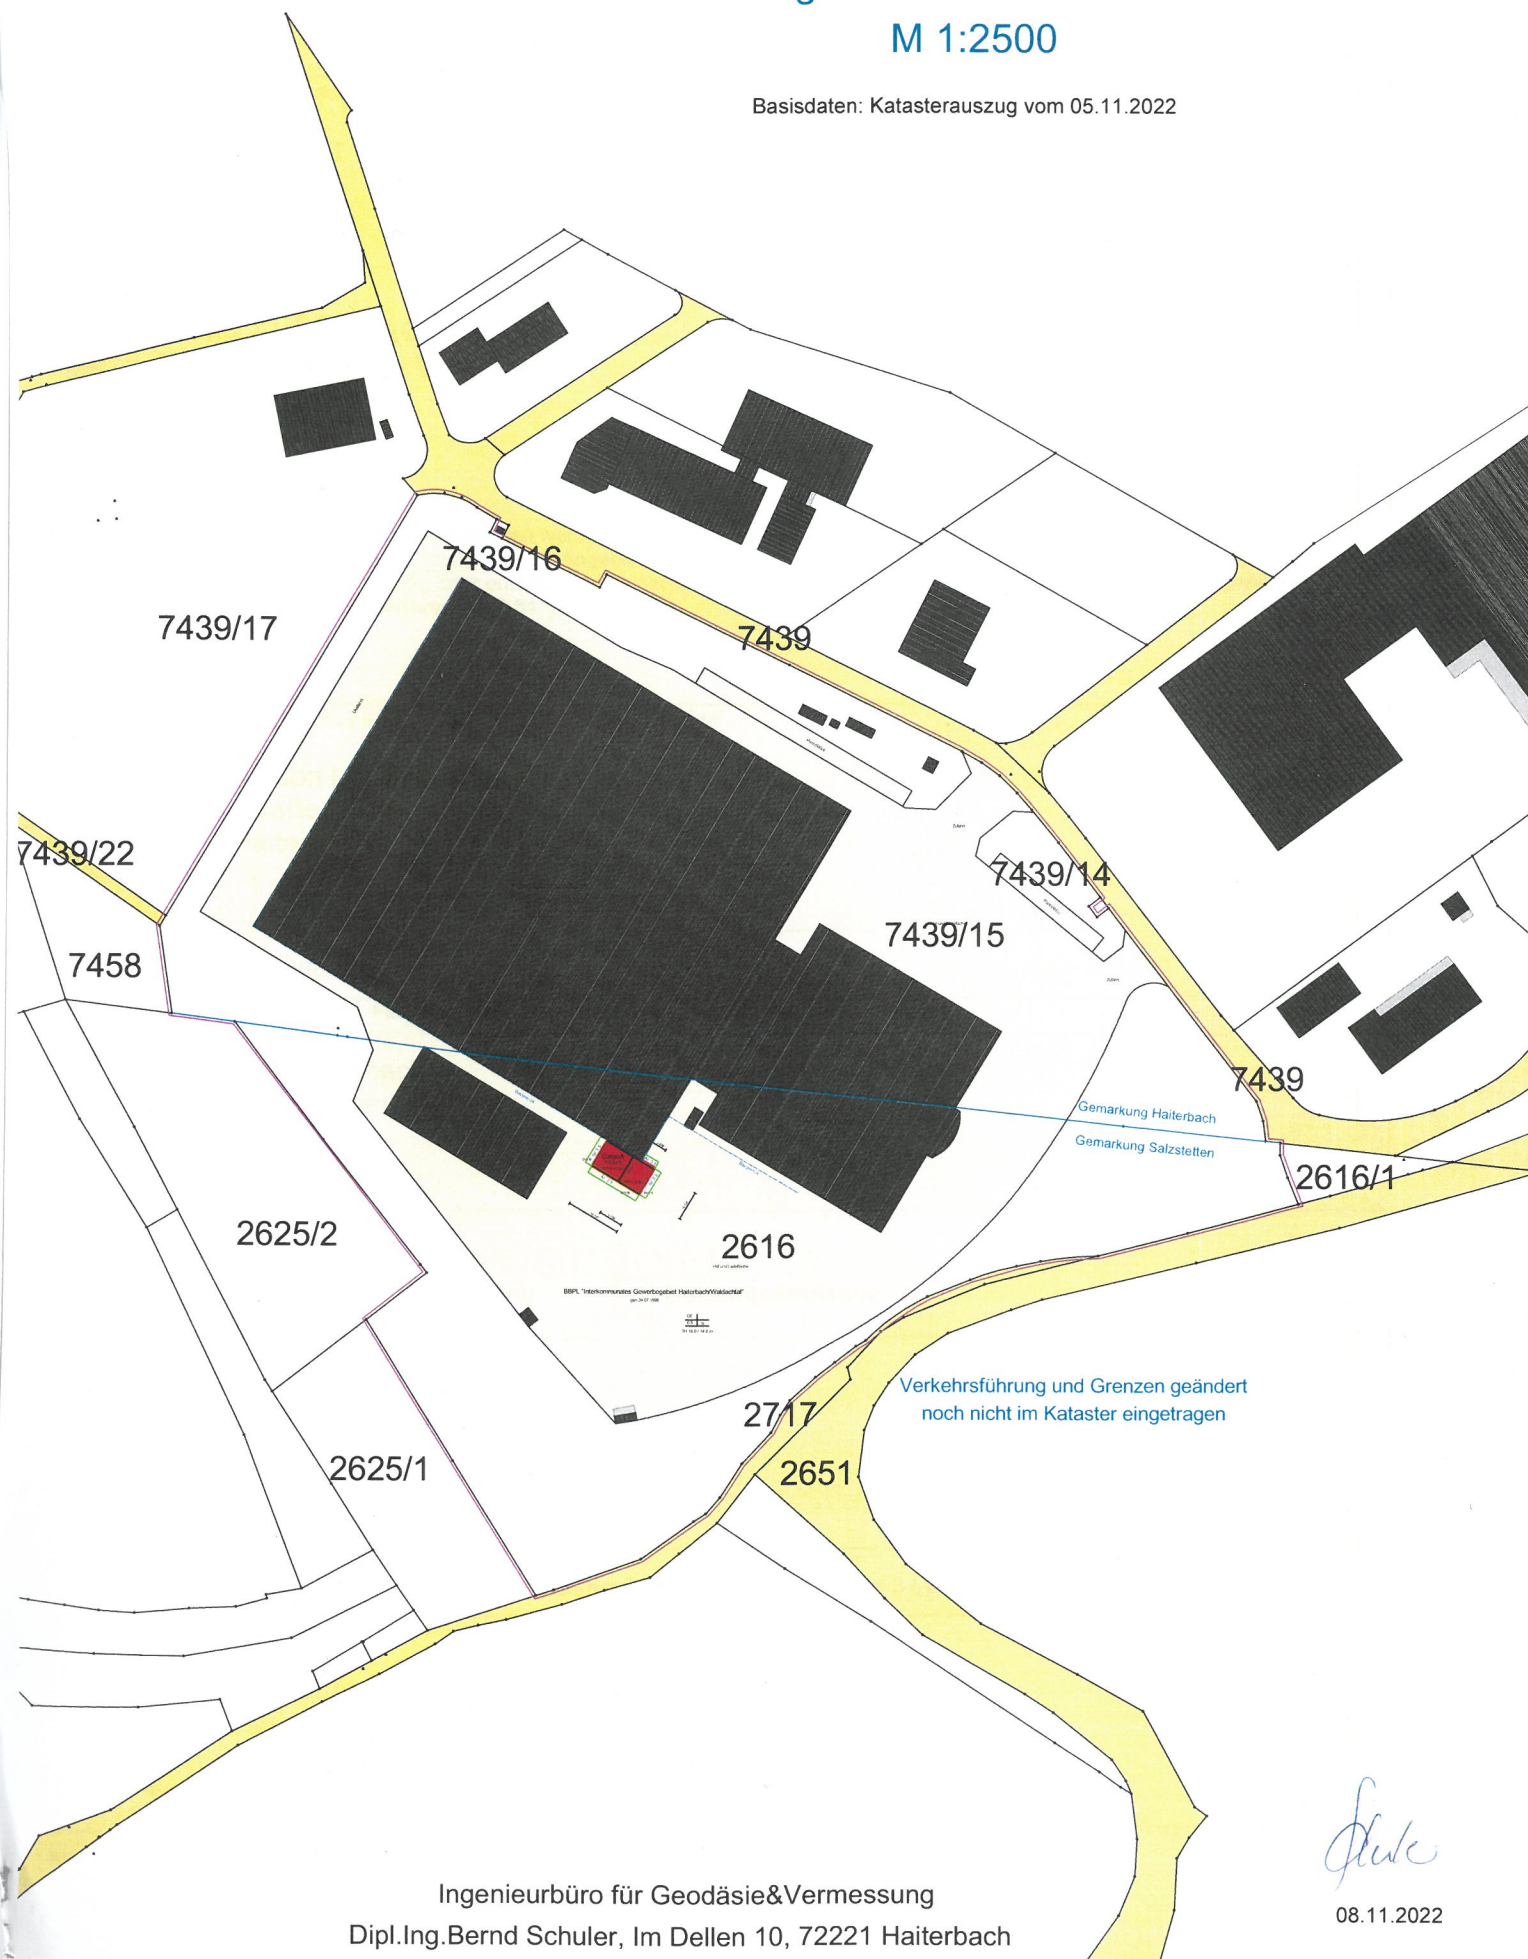


Schuler

08.11.2022

LAGEPLAN

Stadt/Gemeinde: Haiterbach / Waldachtal
Gemarkung: Haiterbach / Salzsteden
Kreis: Calw / Freudenstadt
Maßstab 1:500

Zeichnerischer Teil zum Bauantrag

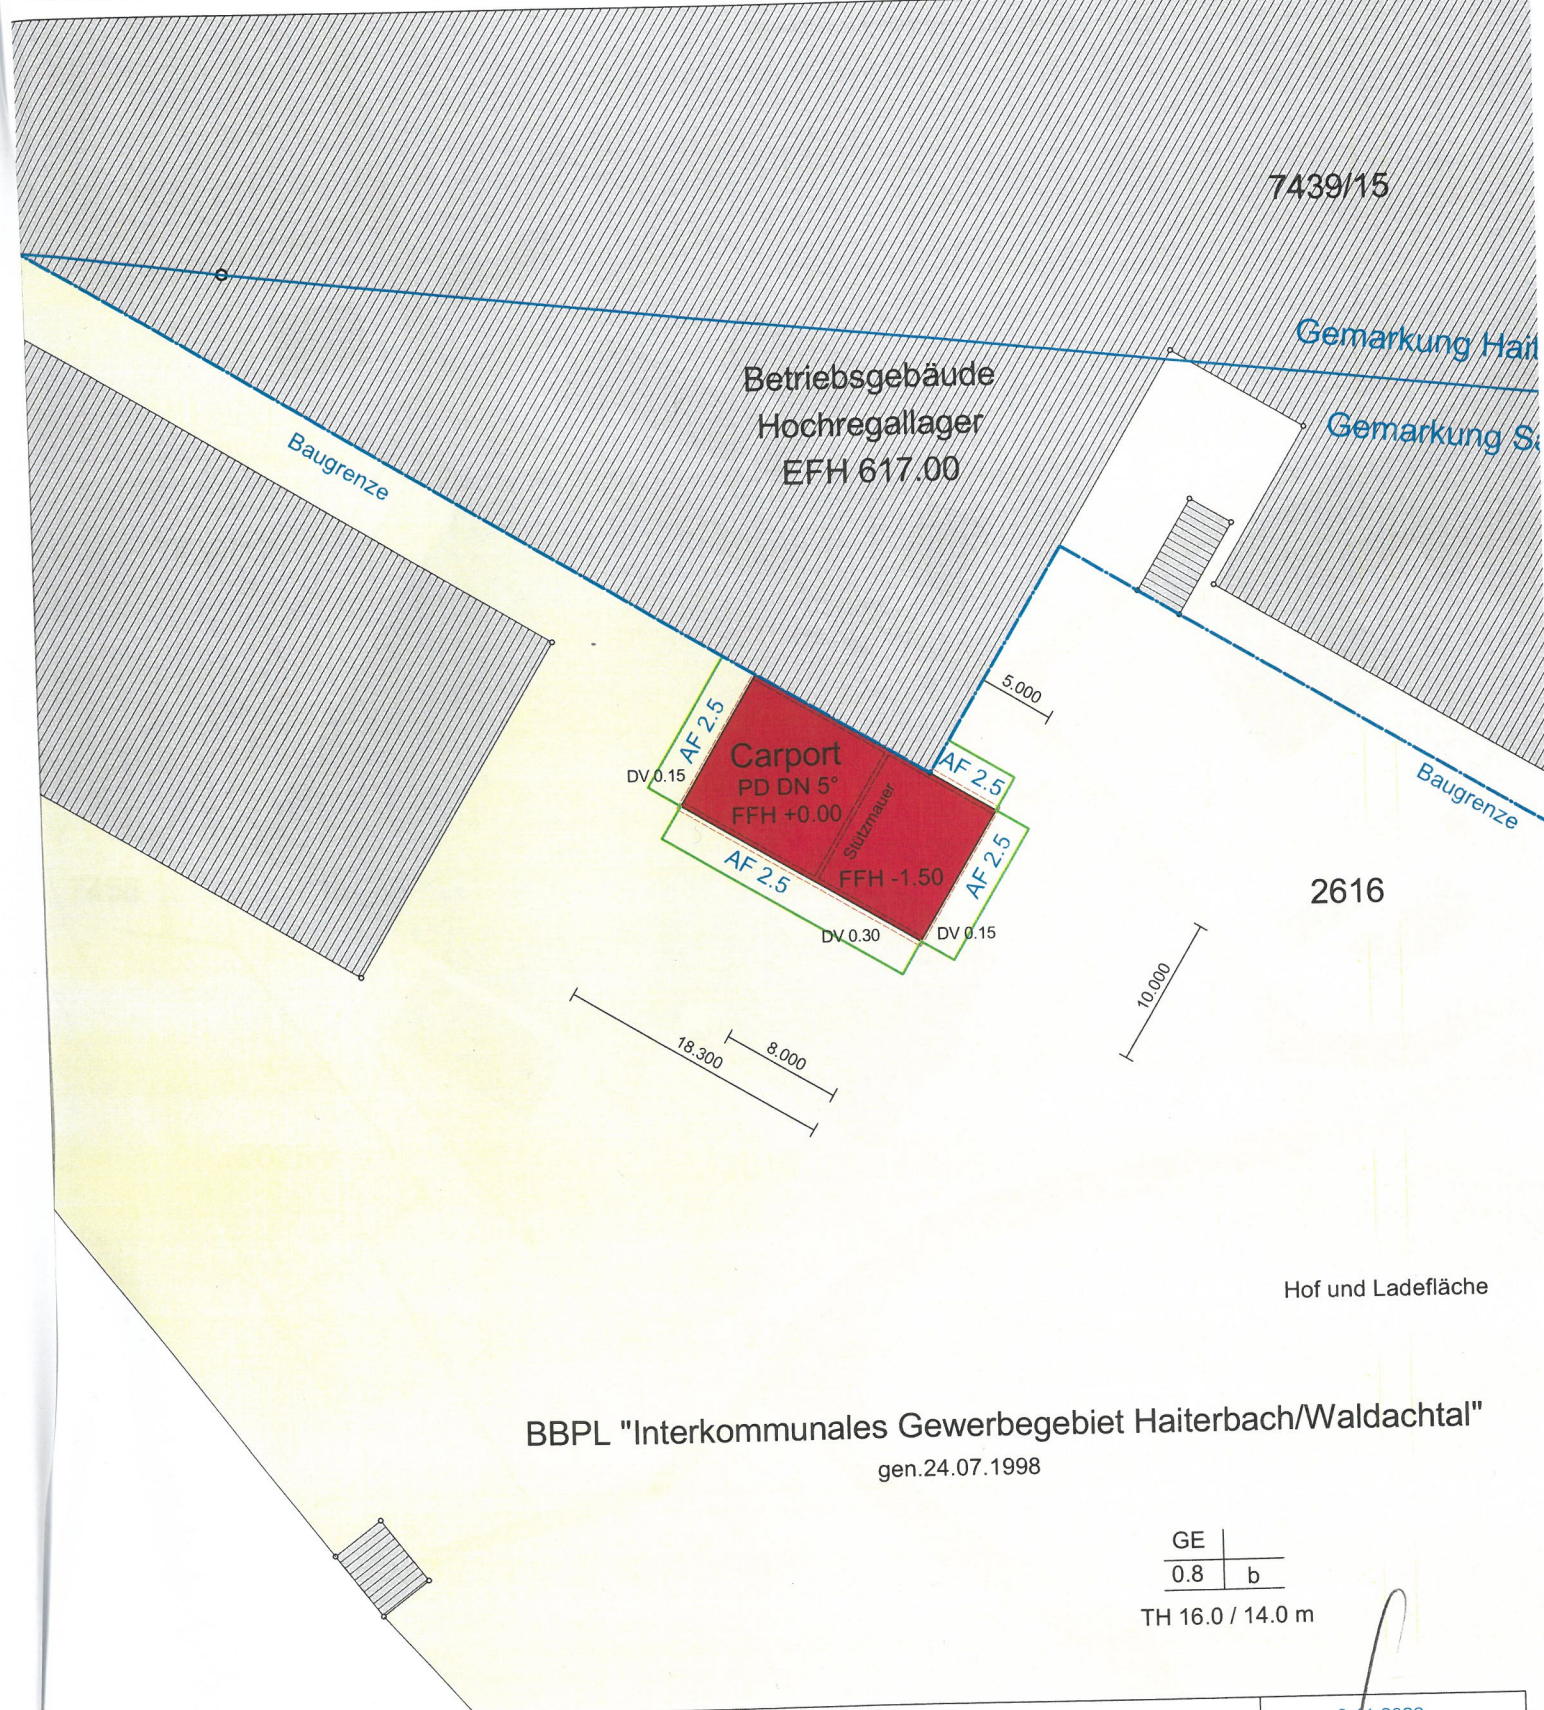


BBPL "Interkommunales Gewerbegebiet Haiterbach/Waldachtal"
gen.24.07.1998

GE |
0.8 | b
TH 16.0 / 14.0 m



Lageplan entspricht dem Liegenschaftskataster
Unterirdische Anlagen (z.B. Strom, Gas, Telekom) sind nicht eingezeichnet und bei den zuständigen Stellen zu erfragen
Aushubhöhe und Kanalanschluss ist vor Baubeginn unbedingt zu prüfen


8.11.2022

Ingenieurbüro für Geodäsie und Vermessung - Dipl.Ing.Bernd Schuler - 72221 Haiterbach - Im Dellen 10


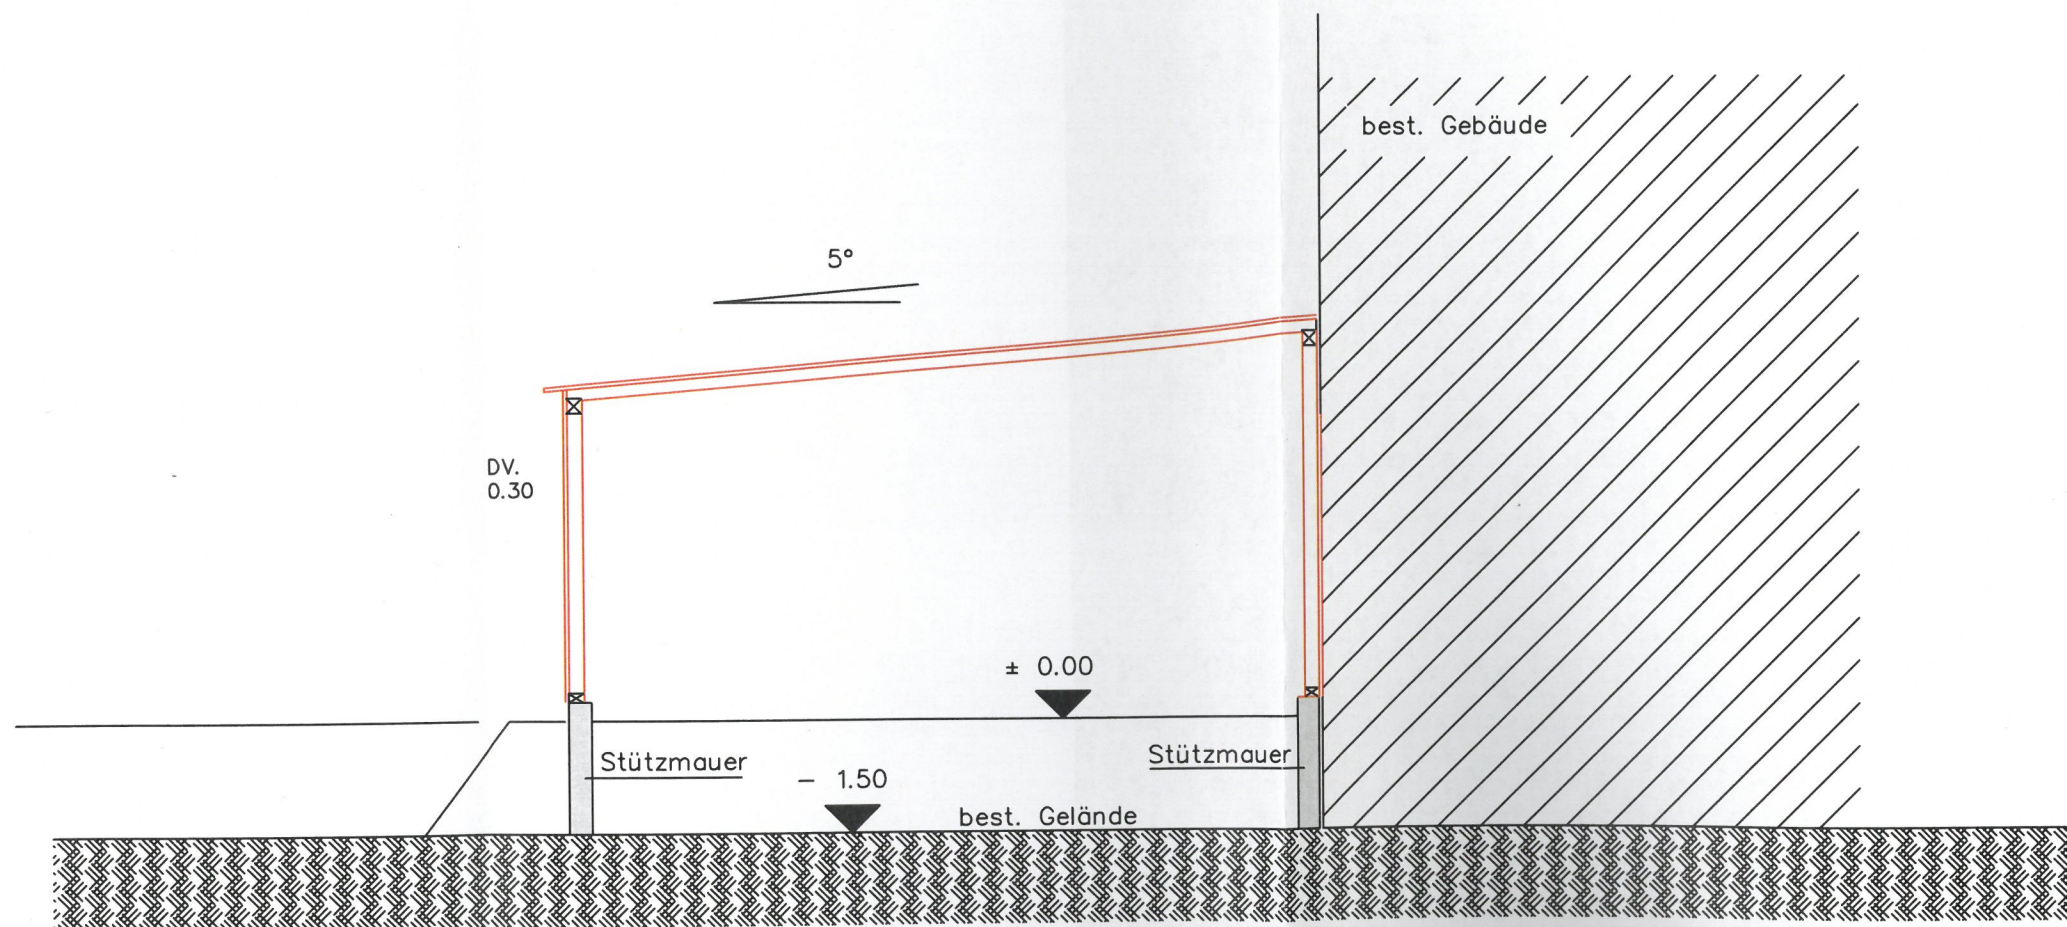



SÜD — ANSICHT

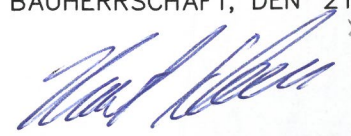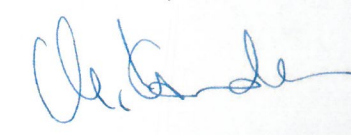BAUVORHABEN	BAUGESUCH	M. 1:100
Anbau eines Carports Metnitzer Straße 50 72221 Haiterbach	BAUHERRSCHAFT, DEN 21.10.2022 	
BAUHERR Gebr. Schuon Logistik GmbH Schillerstraße 10 72221 Haiterbach	ARCHITEKTIN, DEN 21.10.2022 	
ARCHITEKTURBÜRO MICHAELA KREIDLER 72160 HORB NECKARSTR.31 — TEL. 07451/55 00 — 0		

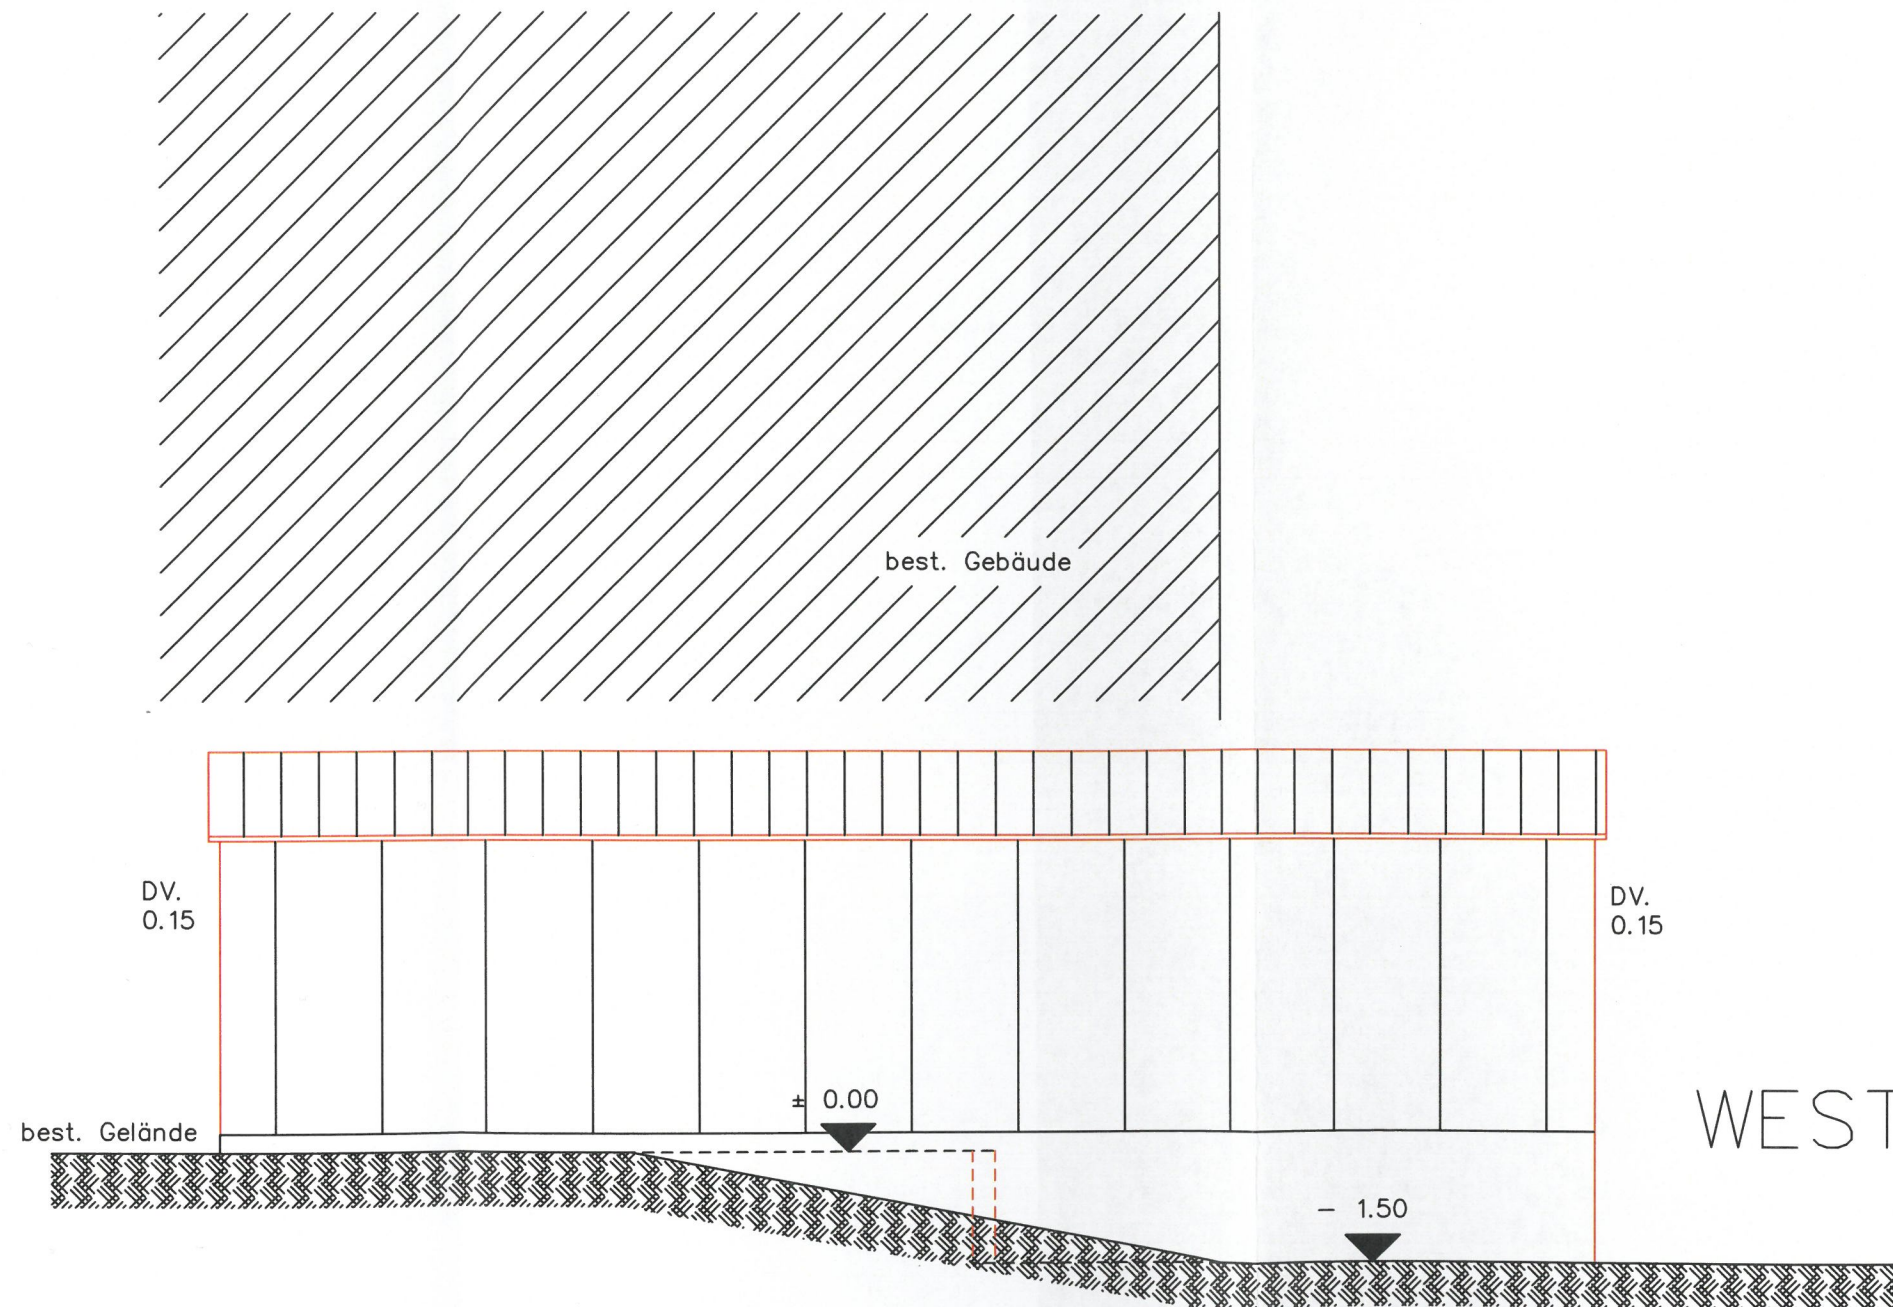


WEST — ANSICHT

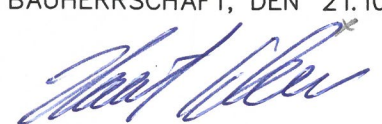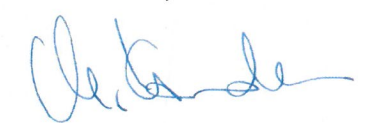BAUVORHABEN	BAUGESUCH	M. 1:100
Anbau eines Carports Metnitzer Straße 50 72221 Haiterbach	BAUHERRSCHAFT, DEN 21.10.2022 	
BAUHERR Gebr. Schuon Logistik GmbH Schillerstraße 10 72221 Haiterbach	ARCHITEKTIN, DEN 21.10.2022 	
ARCHITEKTURBURO MICHAELA KREIDLER 72160 HORB NECKARSTR.31 — TEL. 07451/55 00 — 0		

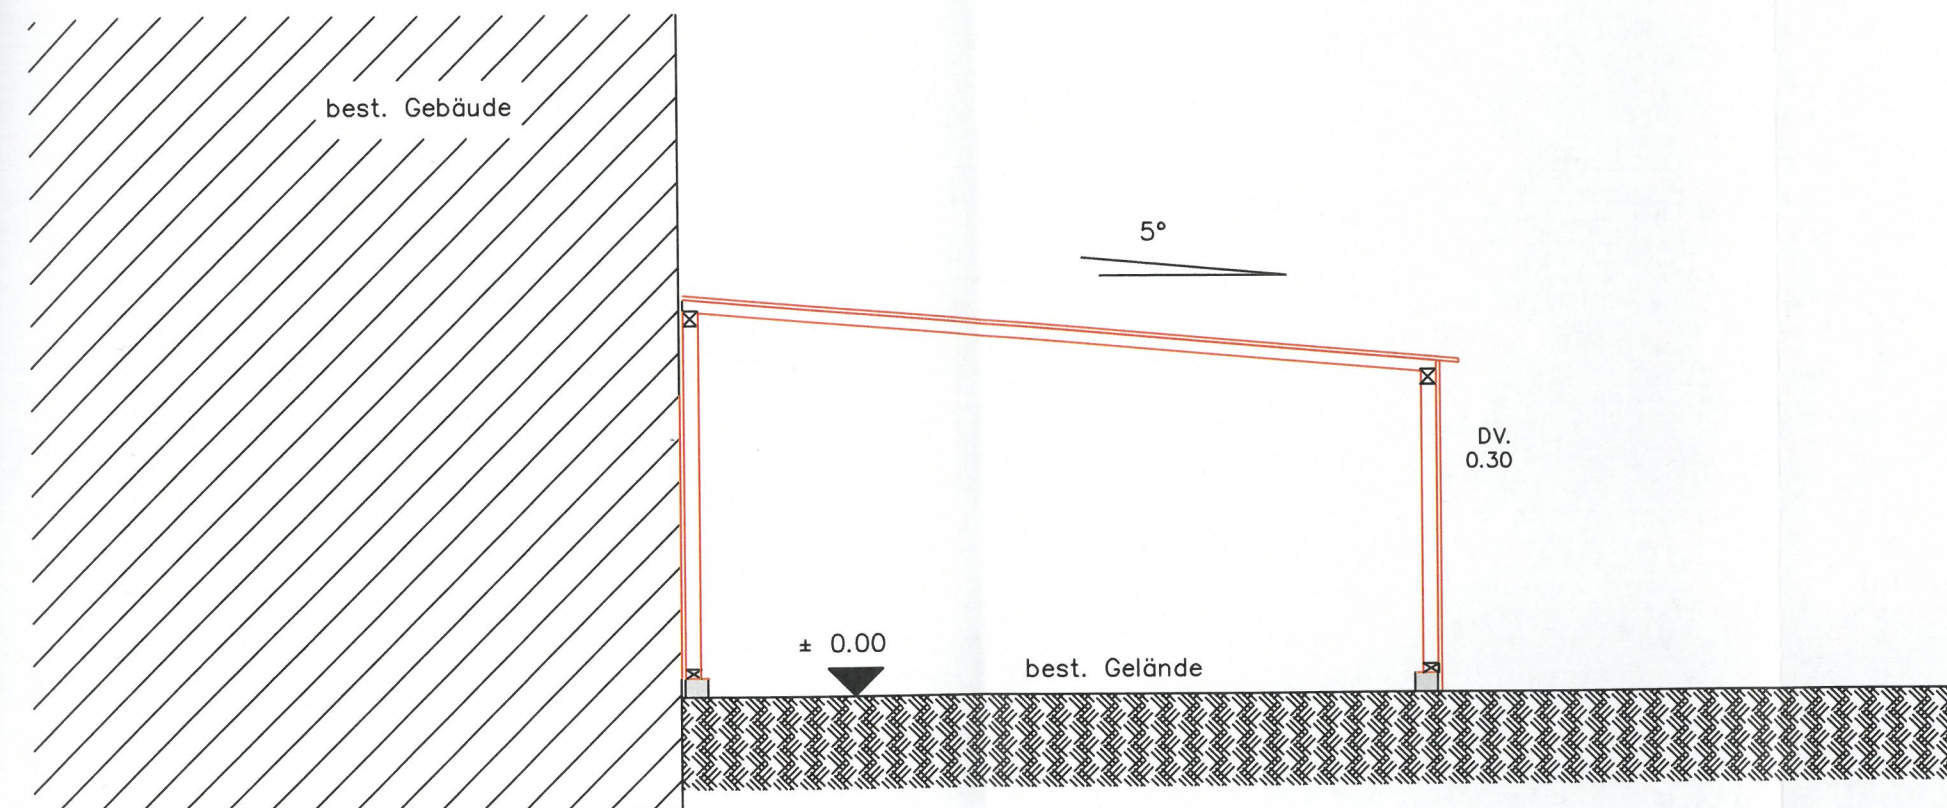

NORD — ANSICHT

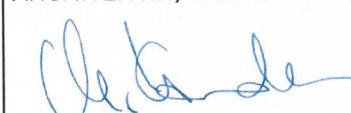BAUVORHABEN	BAUGESUCH	M. 1: 100
Anbau eines Carports Metnitzer Straße 50 72221 Haiterbach	BAUHERRSCHAFT, DEN 21.10.2022 	
BAUHERR Gebr. Schuon Logistik GmbH Schillerstraße 10 72221 Haiterbach	ARCHITEKTIN, DEN 21.10.2022 	
ARCHITEKTURBURO MICHAELA KREIDLER 72160 HORB NECKARSTR.31 — TEL. 07451/55 00 — 0		