




BAUHERR:
STADT HAITERBACH
MARKTPLATZ 1, 72221 HAITERBACH

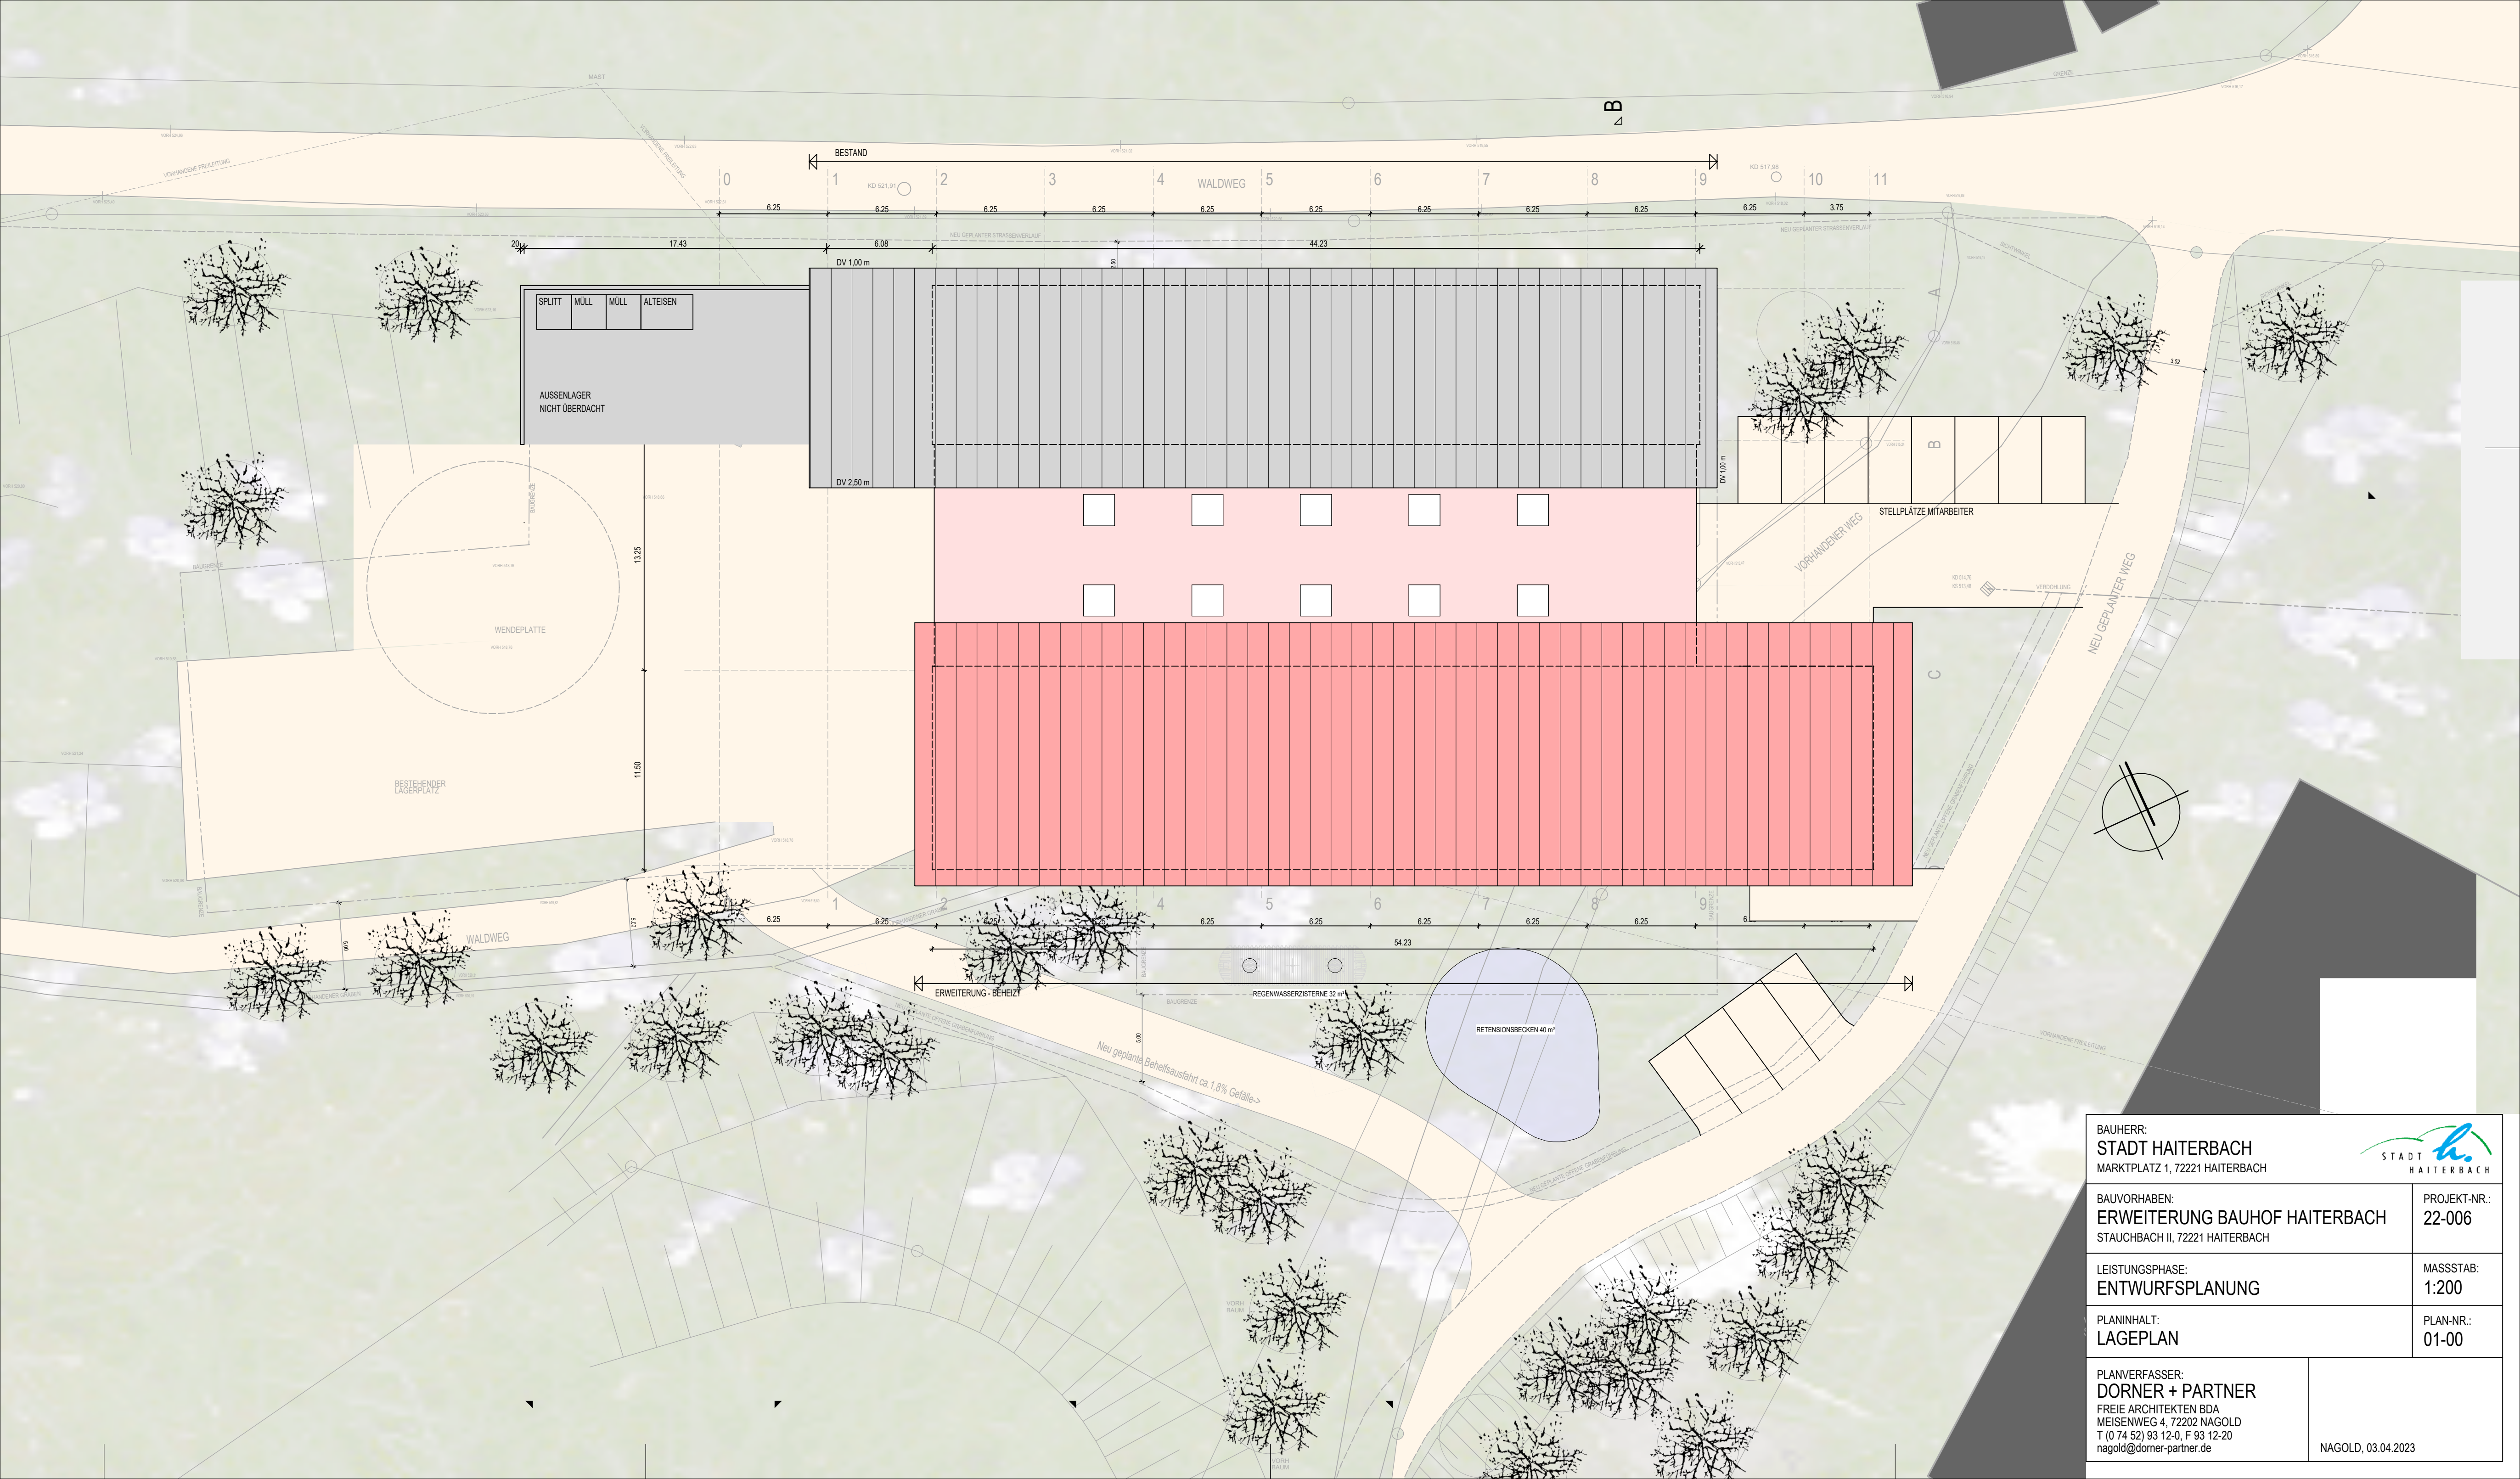

BAUVORHABEN:
ERWEITERUNG BAUHOFF HAITERBACH
STAUCHBACH II, 72221 HAITERBACH

PROJEKT-NR.:
22-006

LEISTUNGSPHASE:
ENTWURFSPLANUNG

MASSSTAB:
1:200

PLANINHALT:
LAGEPLAN

PLAN-NR.:
01-00

PLANVERFASSTER:
DORNER + PARTNER
FREIE ARCHITEKTEN BDA
MEISENWEIG 4, 72202 NAGOLD
T (0 74 52) 93 12-0, F 93 12-20
nagold@dorner-partner.de

NAGOLD, 03.04.2023