



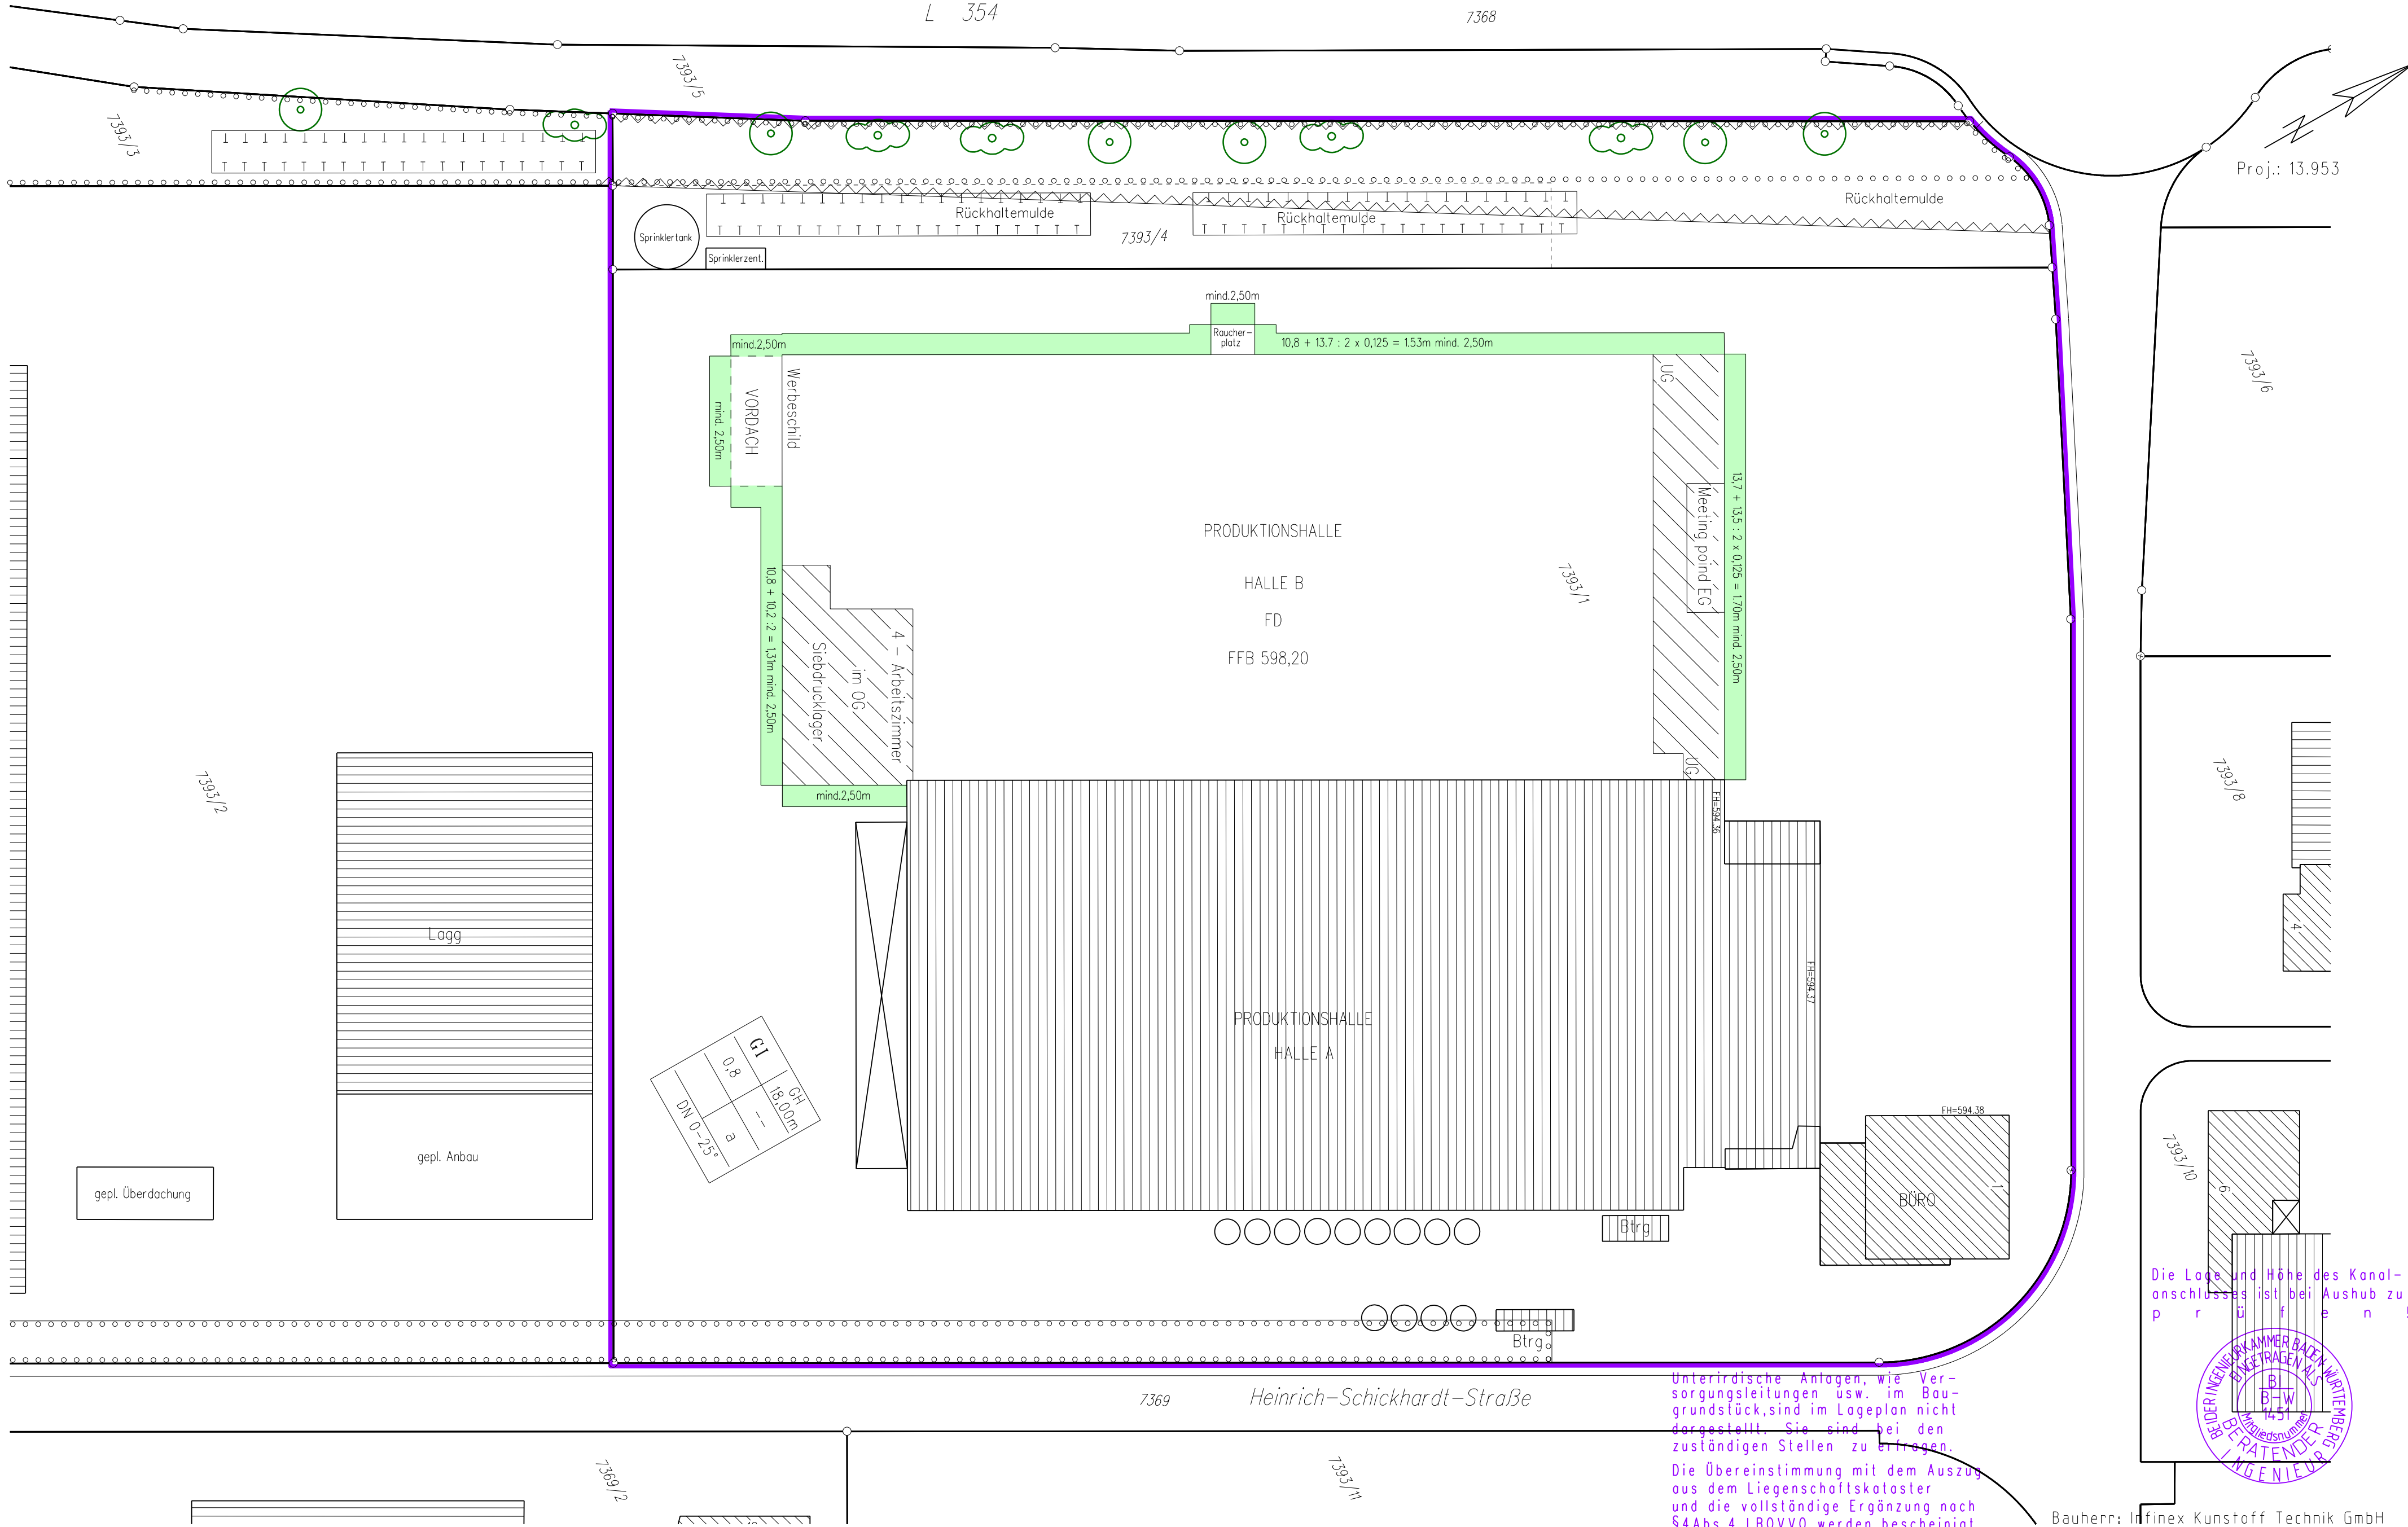

Unterirdische Anlagen, wie Versorgungsleitungen usw. im Baugrundstück sind im Lageplan nicht dargestellt. Sie sind bei den zuständigen Stellen zu erfragen.
Die Übereinstimmung mit dem Auszug aus dem Liegenschaftskataster und die vollständige Ergänzung nach §4 Abs. 4 LBO VVO werden bescheinigt.

Die Lage und Höhe des Kanalanschlusses ist bei Aushub zu prüfen!

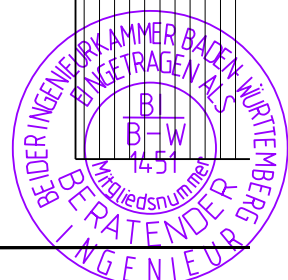

Bauherr: Infinex Kunststoff Technik GmbH
Talmon E.
Vermessungs- und Ingenieurbüro
Haldenstraße 26, 72202 Nagold
Tel 07452/4079 Fax 07452/69366

Maßstab 1:500

gefertigt: 04.04.2023

Marguard