


Lageplan - Übersicht

zeichnerischer Teil zum Bauantrag gemäß § 4 LBOVVO
unbeglaubigter Auszug aus dem Liegenschaftskataster

Maßstab 1:1500

Gemeinde: Haiterbach
Gemarkung: Haiterbach

Landkreis: Calw
BV: Dingler Immobilien Verwaltung- und Handelsgesellschaft GmbH & Co.KG

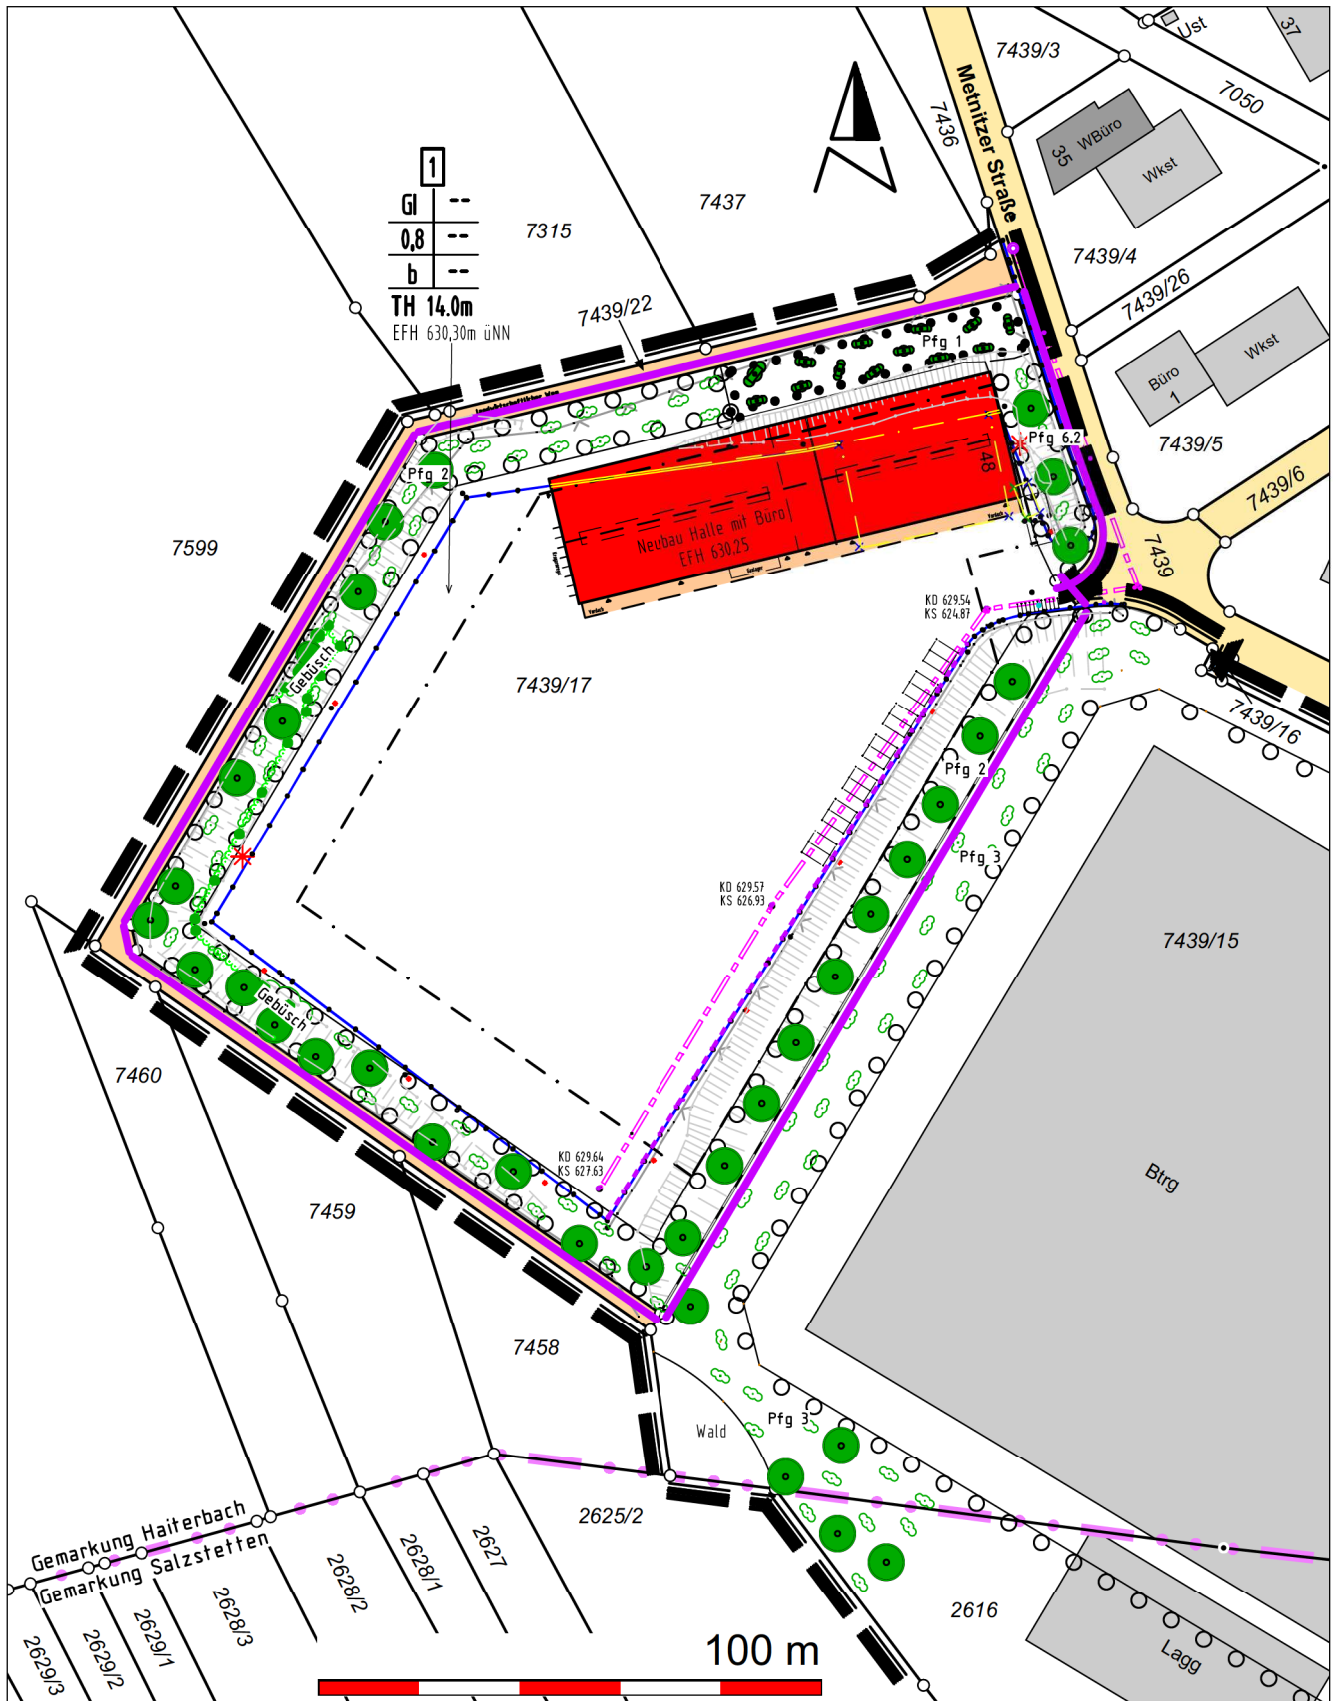

Darstellung entspricht dem Liegenschaftskataster
Abweichungen gegenüber dem Grundbuch möglich

Keine Gewähr für unterirdische Leitungen

Gefertigt: Horb am Neckar, den 23.03.2023

Ingenieurbüro für Vermessung
Angres & Bronner
Öffentlich bestellte Vermessungsingenieure
Ihlinger Straße 60, 72160 Horb am Neckar
Tel. 07451 / 62009-0 info@vermessung-horb.de
www.vermessung-horb.de