


LAGEPLAN

Stadt/Gemeinde: Haiterbach
Gemarkung: Oberschwandorf
Kreis: Calw
Maßstab 1:500



Zeichnerischer Teil zum Bauantrag

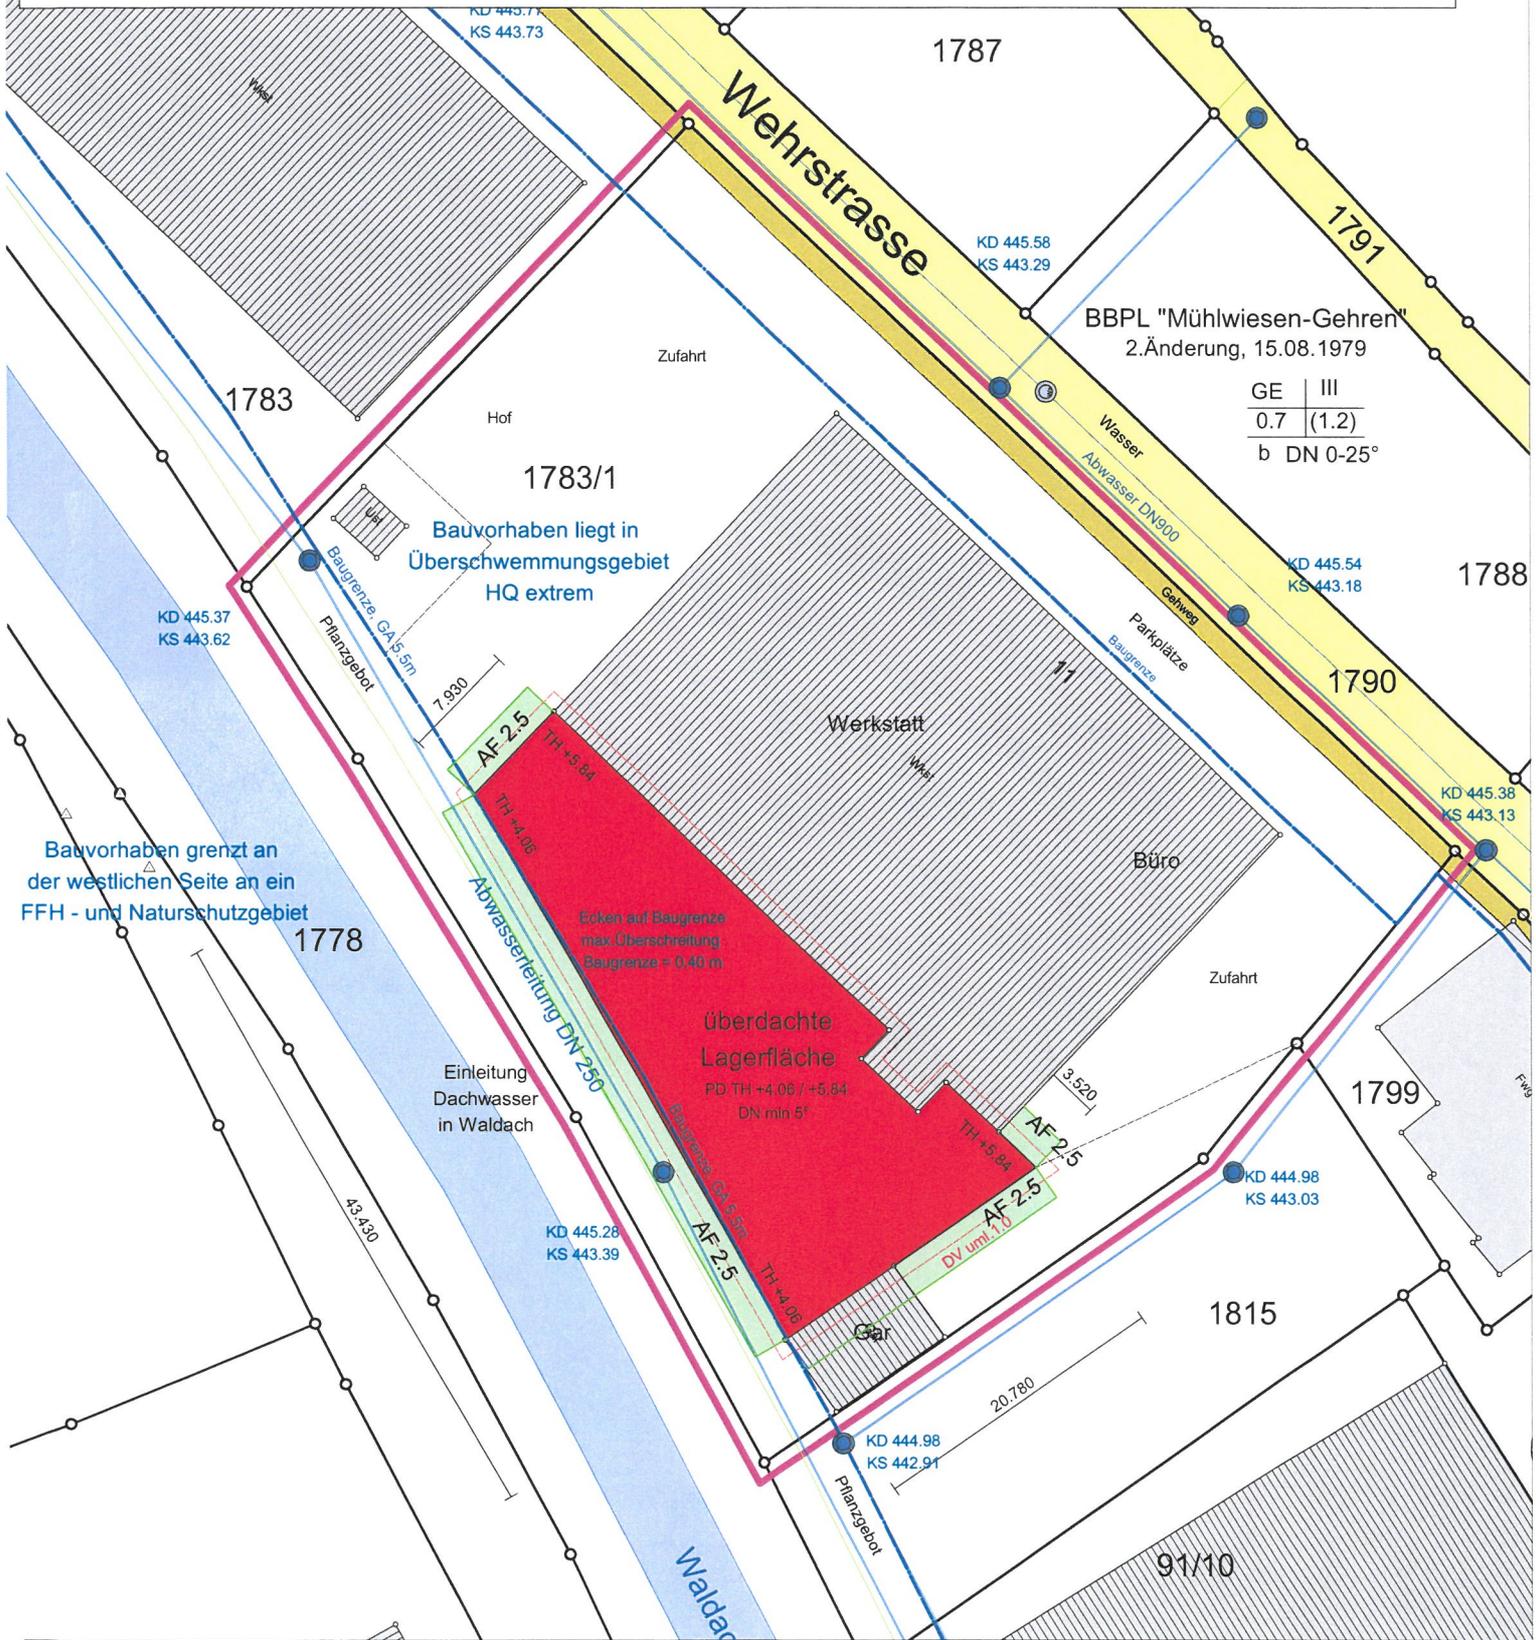

Lageplan entspricht dem Liegenschaftskataster
Unterirdische Anlagen (z.B. Strom, Gas, Telekom) sind nicht eingezeichnet und bei den zuständigen Stellen zu erfragen
Aushubhöhe und Kanalanschluss ist vor Baubeginn unbedingt zu prüfen

9.7.2023

Ingenieurbüro für Geodäsie und Vermessung - Dipl.Ing.Bernd Schuler - 72221 Haiterbach - Im Dellen 10