


LAGEPLAN

Stadt/Gemeinde: Haiterbach
 Gemarkung: Oberschwandorf
 Kreis: Calw
 Maßstab 1:500



Zeichnerischer Teil zum Bauantrag

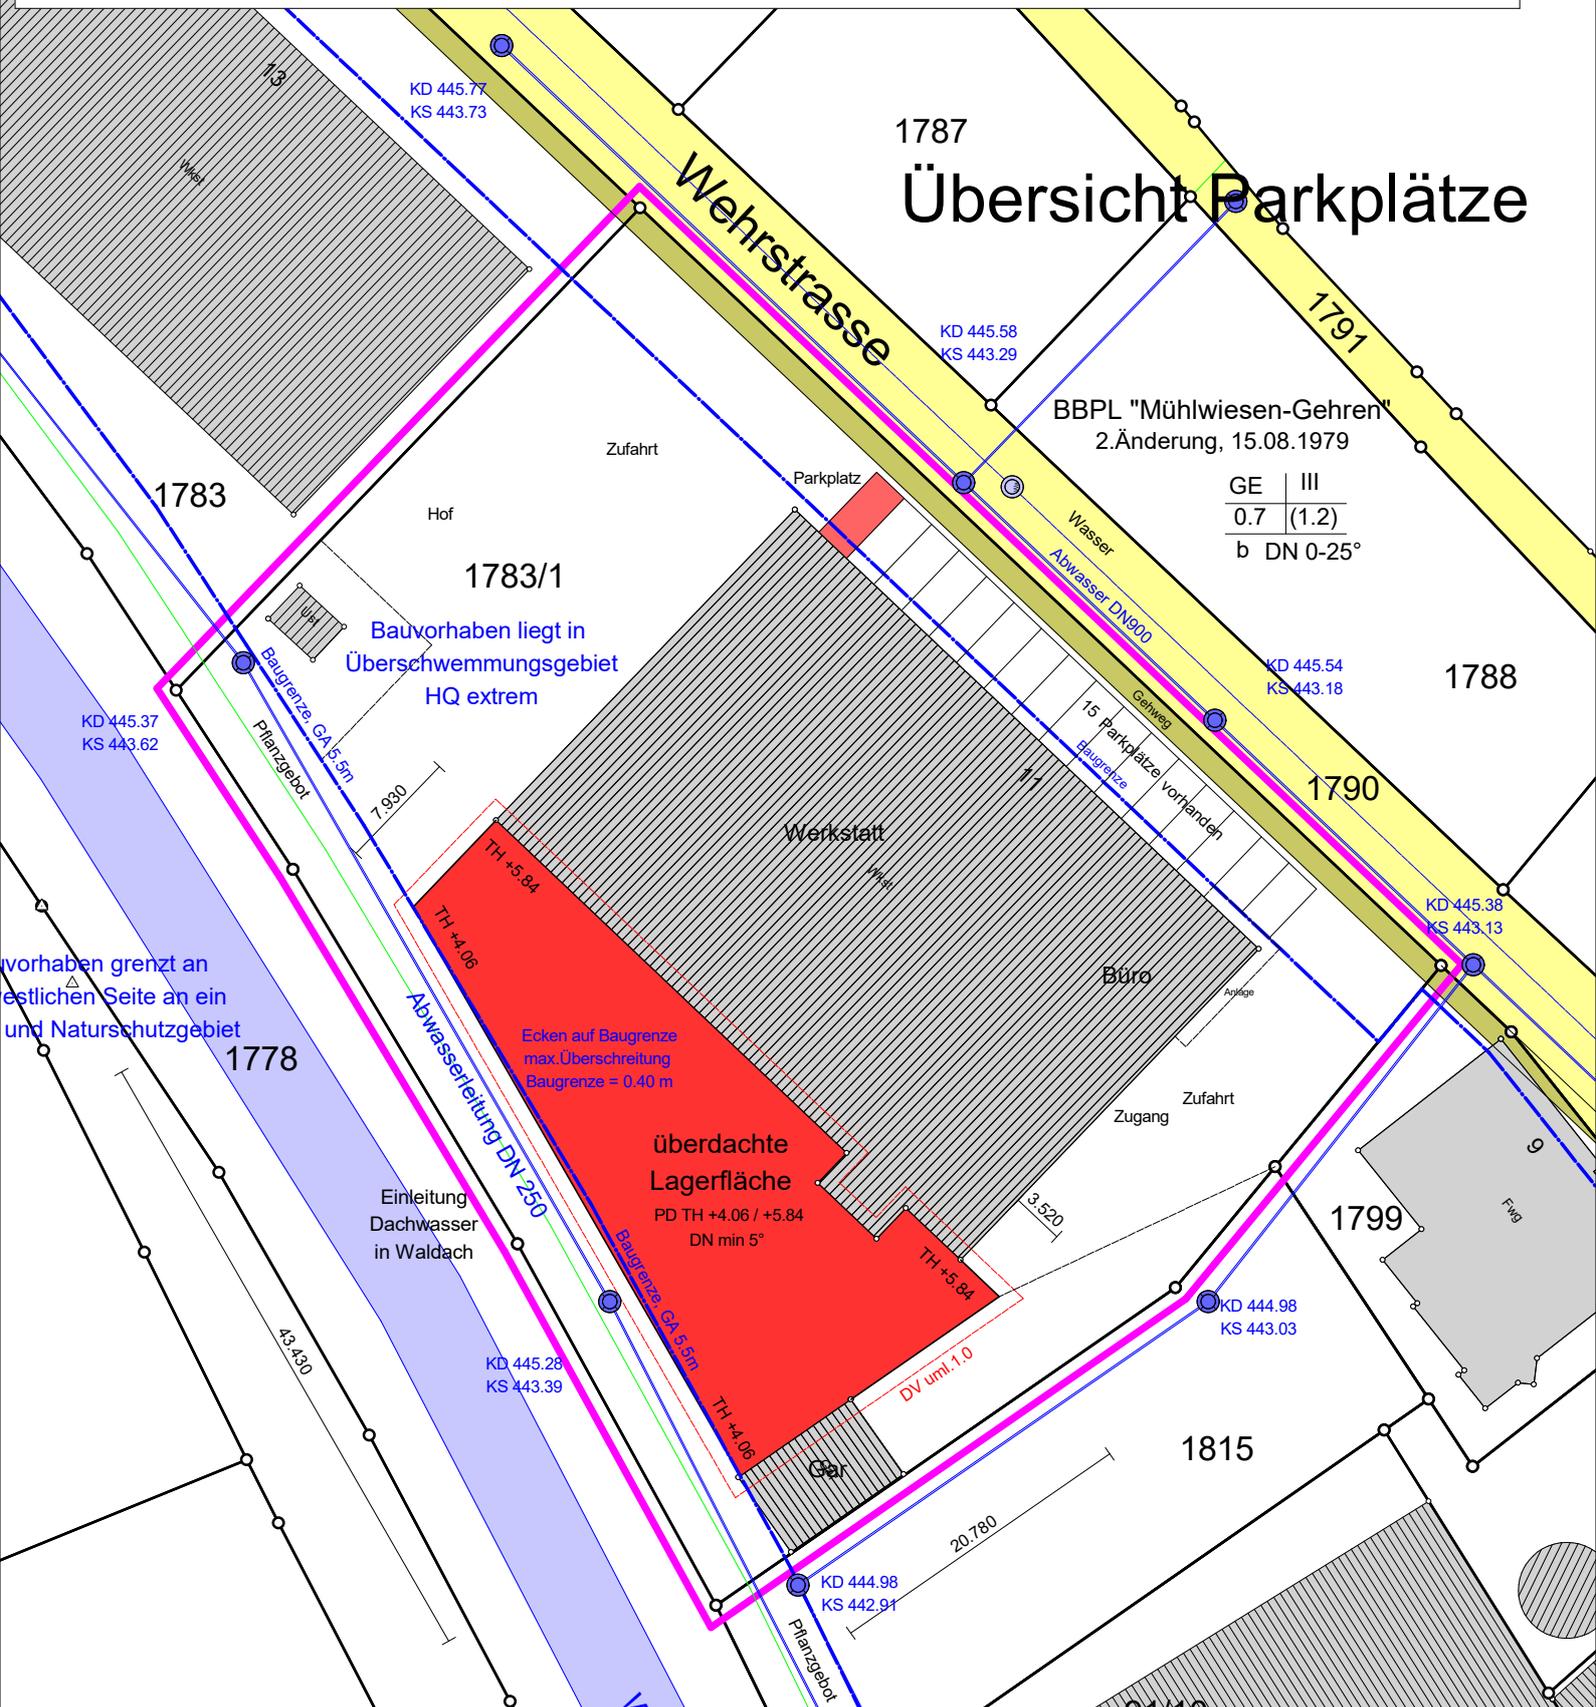

Übersicht: Parkplätze

BBPL "Mühlwiesen-Gehren"
 2.Änderung, 15.08.1979

GE	III
0.7	(1.2)
b DN 0-25°	

vorhaben grenzt an
 östlichen Seite an ein
 und Naturschutzgebiet

Bauvorhaben liegt in
 Überschwemmungsgebiet
 HQ extrem

Ecken auf Baugrenze
 max. Überschreitung
 Baugrenze = 0.40 m

Einleitung
 Dachwasser
 in Waldach

Lageplan entspricht dem Liegenschaftskataster
 Unterirdische Anlagen (z.B. Strom, Gas, Telekom) sind nicht eingezeichnet und bei den zuständigen Stellen zu erfragen
 Aushubhöhe und Kanalanschluss ist vor Baubeginn unbedingt zu prüfen

25.8.2023