


Gemarkung: Unterschwandorf

Gemeinde: Haiterbach

LAGEPLAN

Maßstab 1:500

Gefertigt: Wildberg, den 22.07.2019
Vermessungsbüro ObVI Thomas Brandl

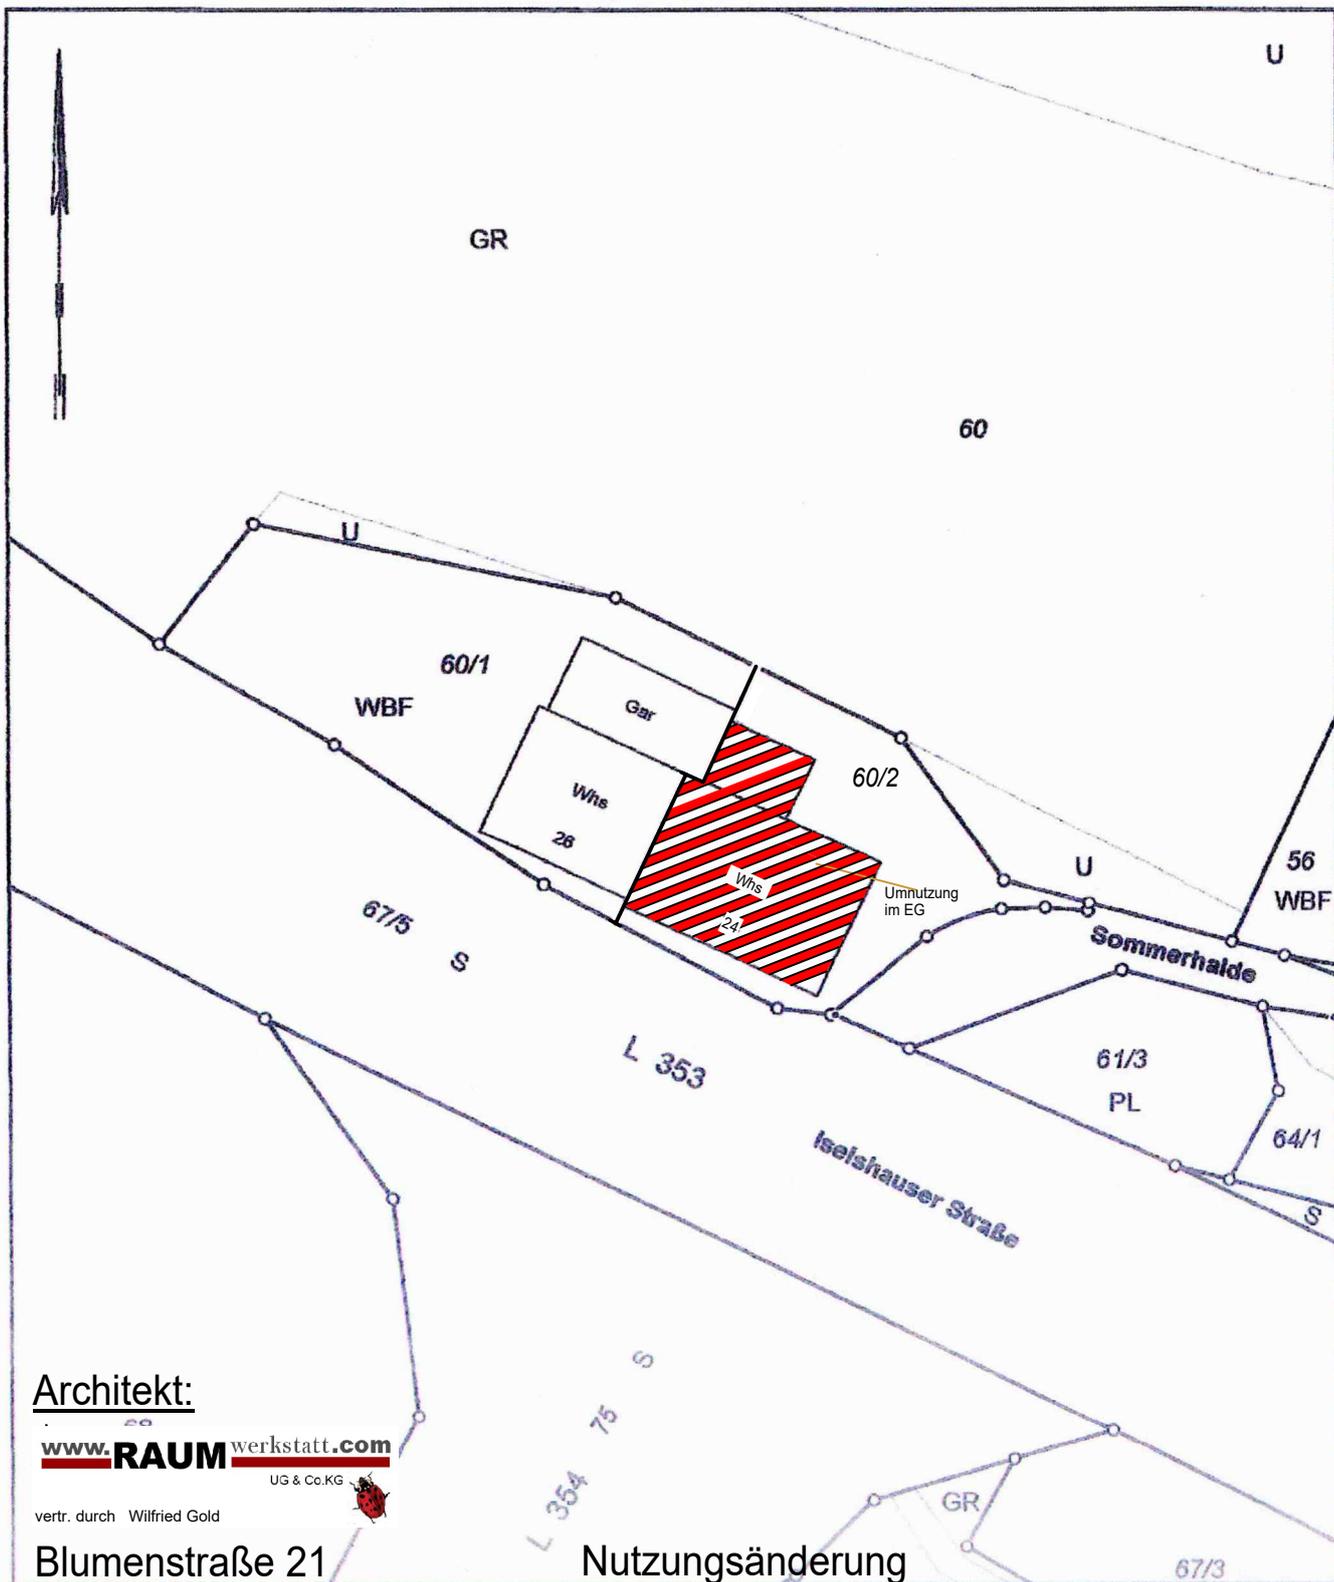

Architekt:

[www.RAUMwerkstatt.com](http://www.raumwerkstatt.com)

UG & Co.KG

vertr. durch Wilfried Gold

Blumenstraße 21
71154 Nufringen

07032 - 7949113

Mail: info@raumwerkstatt.com

Nutzungsänderung
Nufringen, den 19.09.2023