

Kreis Calw
Stadt Haiterbach
Gemarkung Haiterbach

LAGEPLAN

Maßstab 1 : 500


Skizze

Waldachtal

24.11.2023

Karl-Helmut Röttgen
Freier Architekt Dipl.Ing. (FH)
am Rüdenberg 7
72178 Waldachtal - 1 Unterwaldach
☎ 07445/1465 Fax 6841

Röttgen

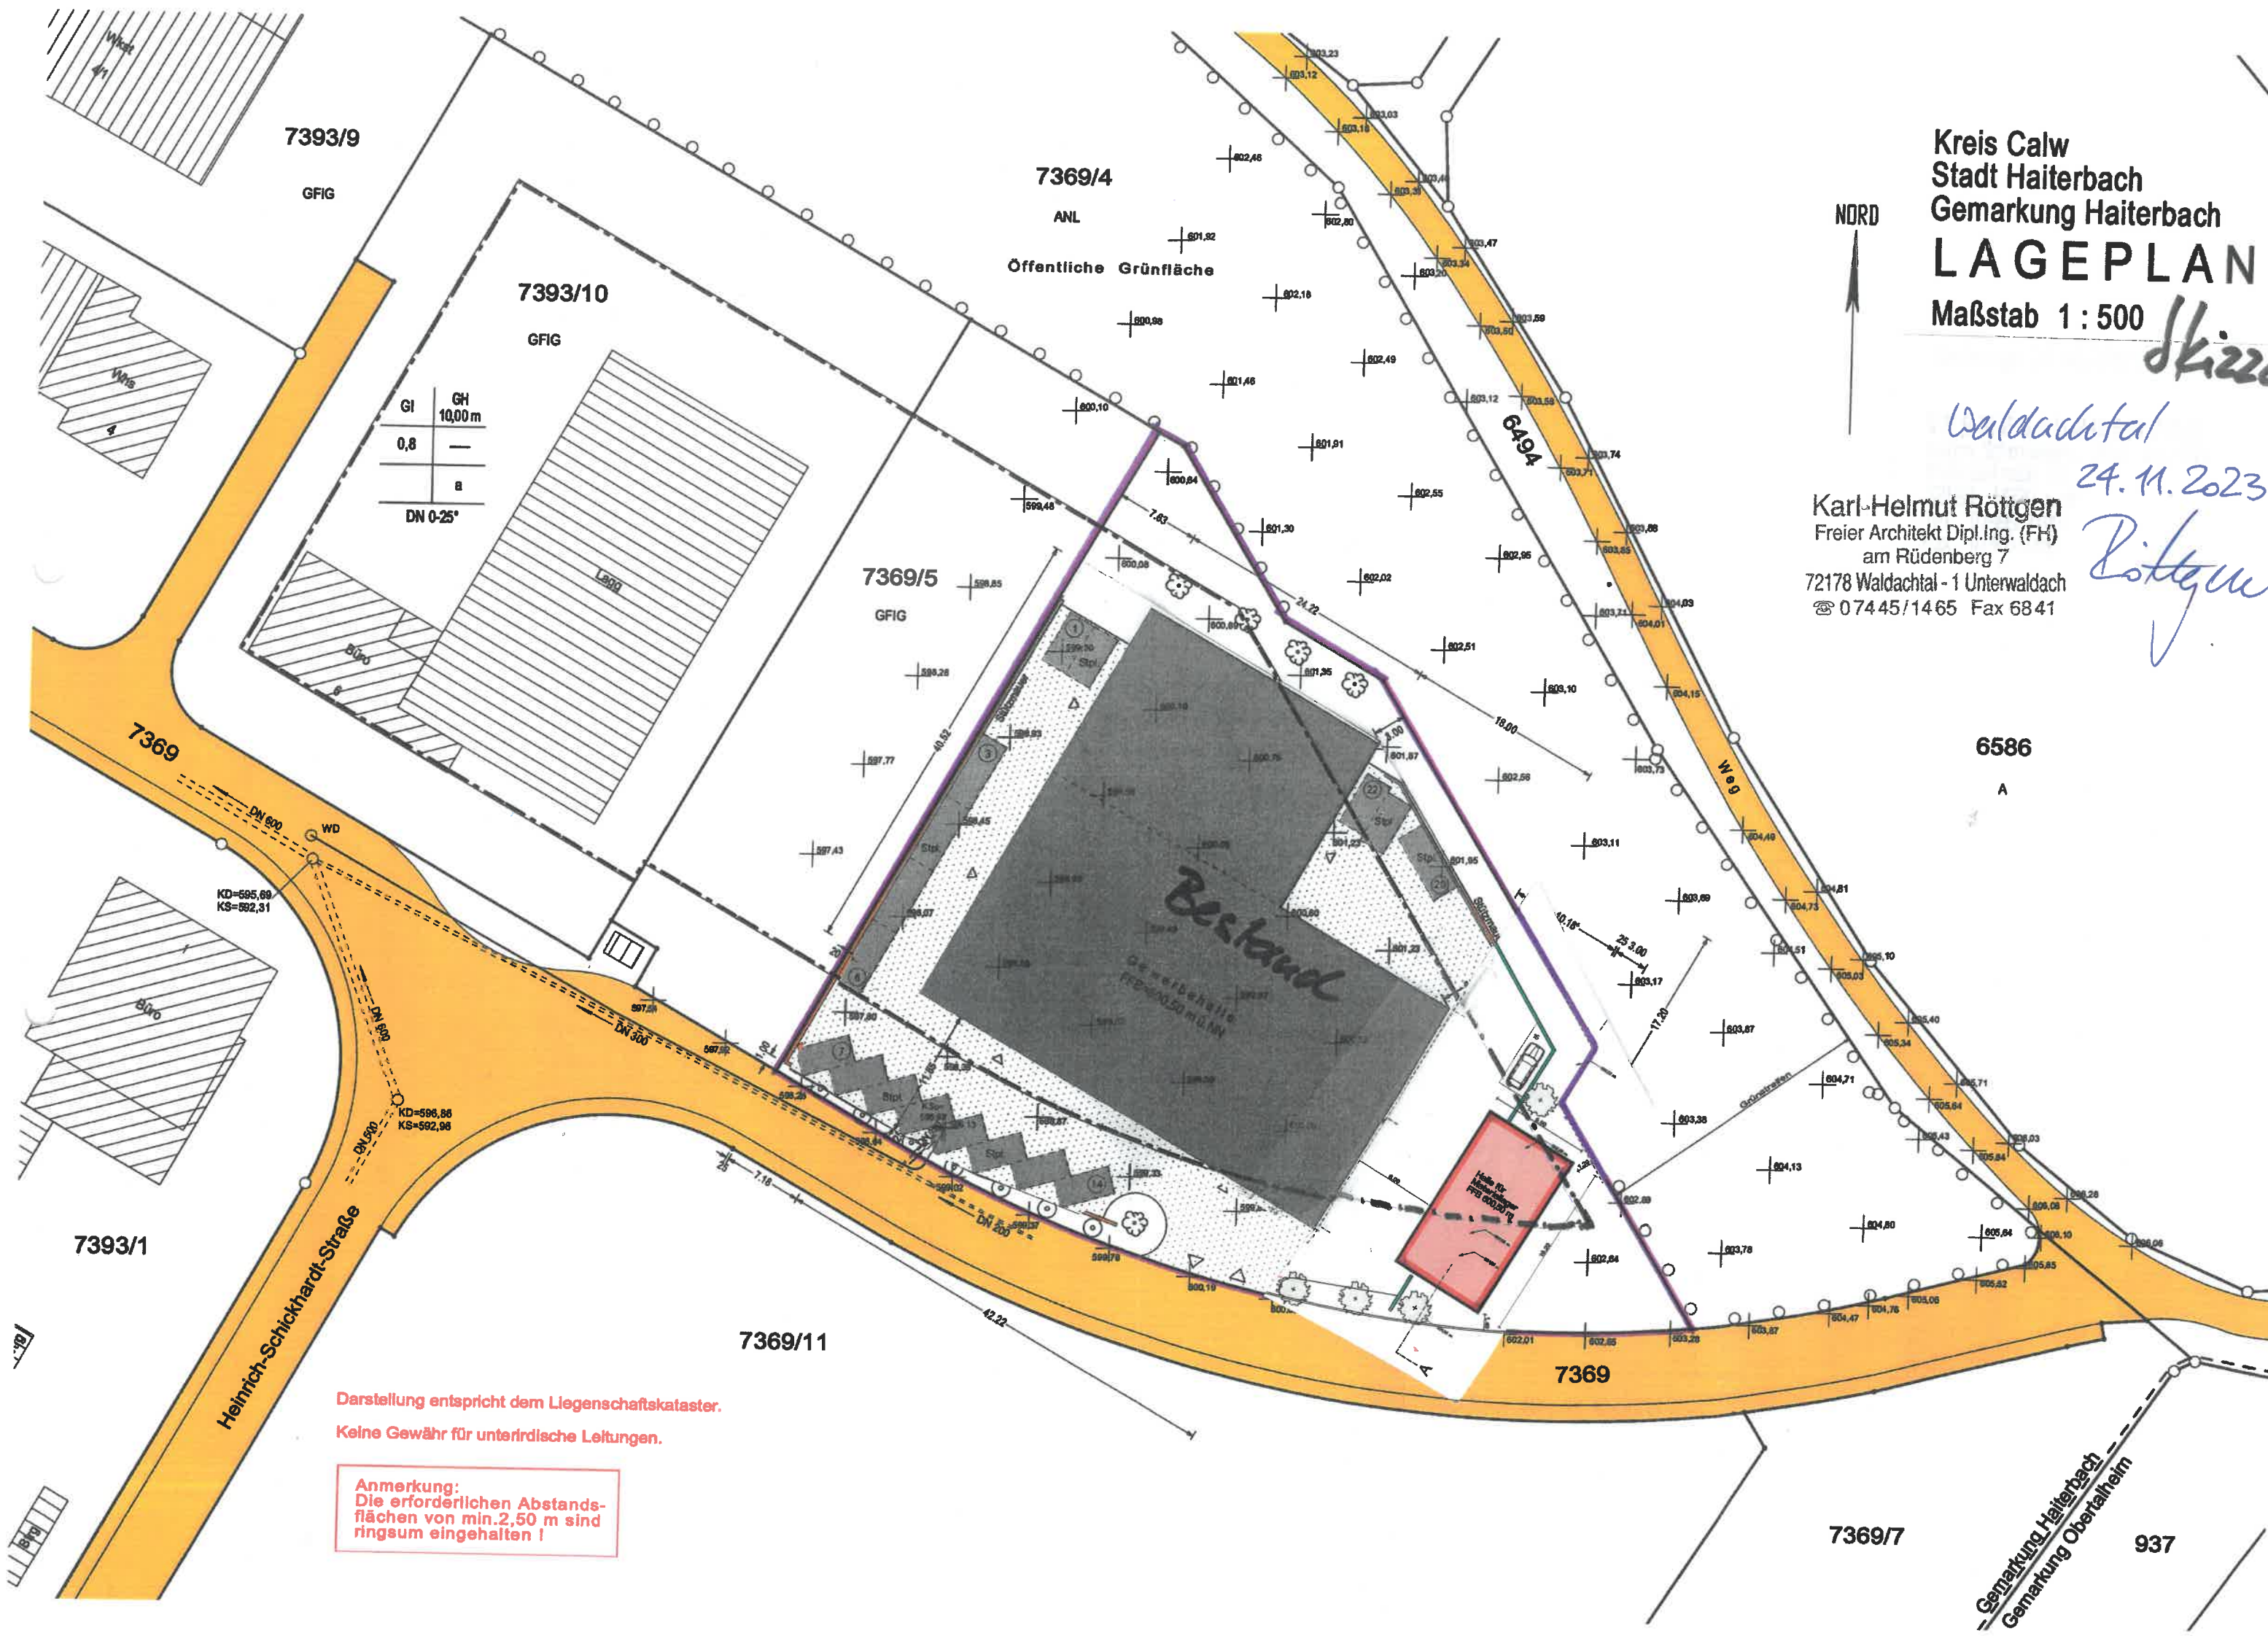

GI	GH
0,8	10,00 m
	a
DN 0-25°	

Darstellung entspricht dem Liegenschaftskataster.
Keine Gewähr für unterirdische Leitungen.

Anmerkung:
Die erforderlichen Abstands-
flächen von min. 2,50 m sind
ringsum eingehalten !