



# LAGEPLAN

Stadt : Haiterbach  
Gemeinde : Oberschwandorf  
Bauherr : Heide Gänßle-Ullrich und Joachim Ullrich GbR

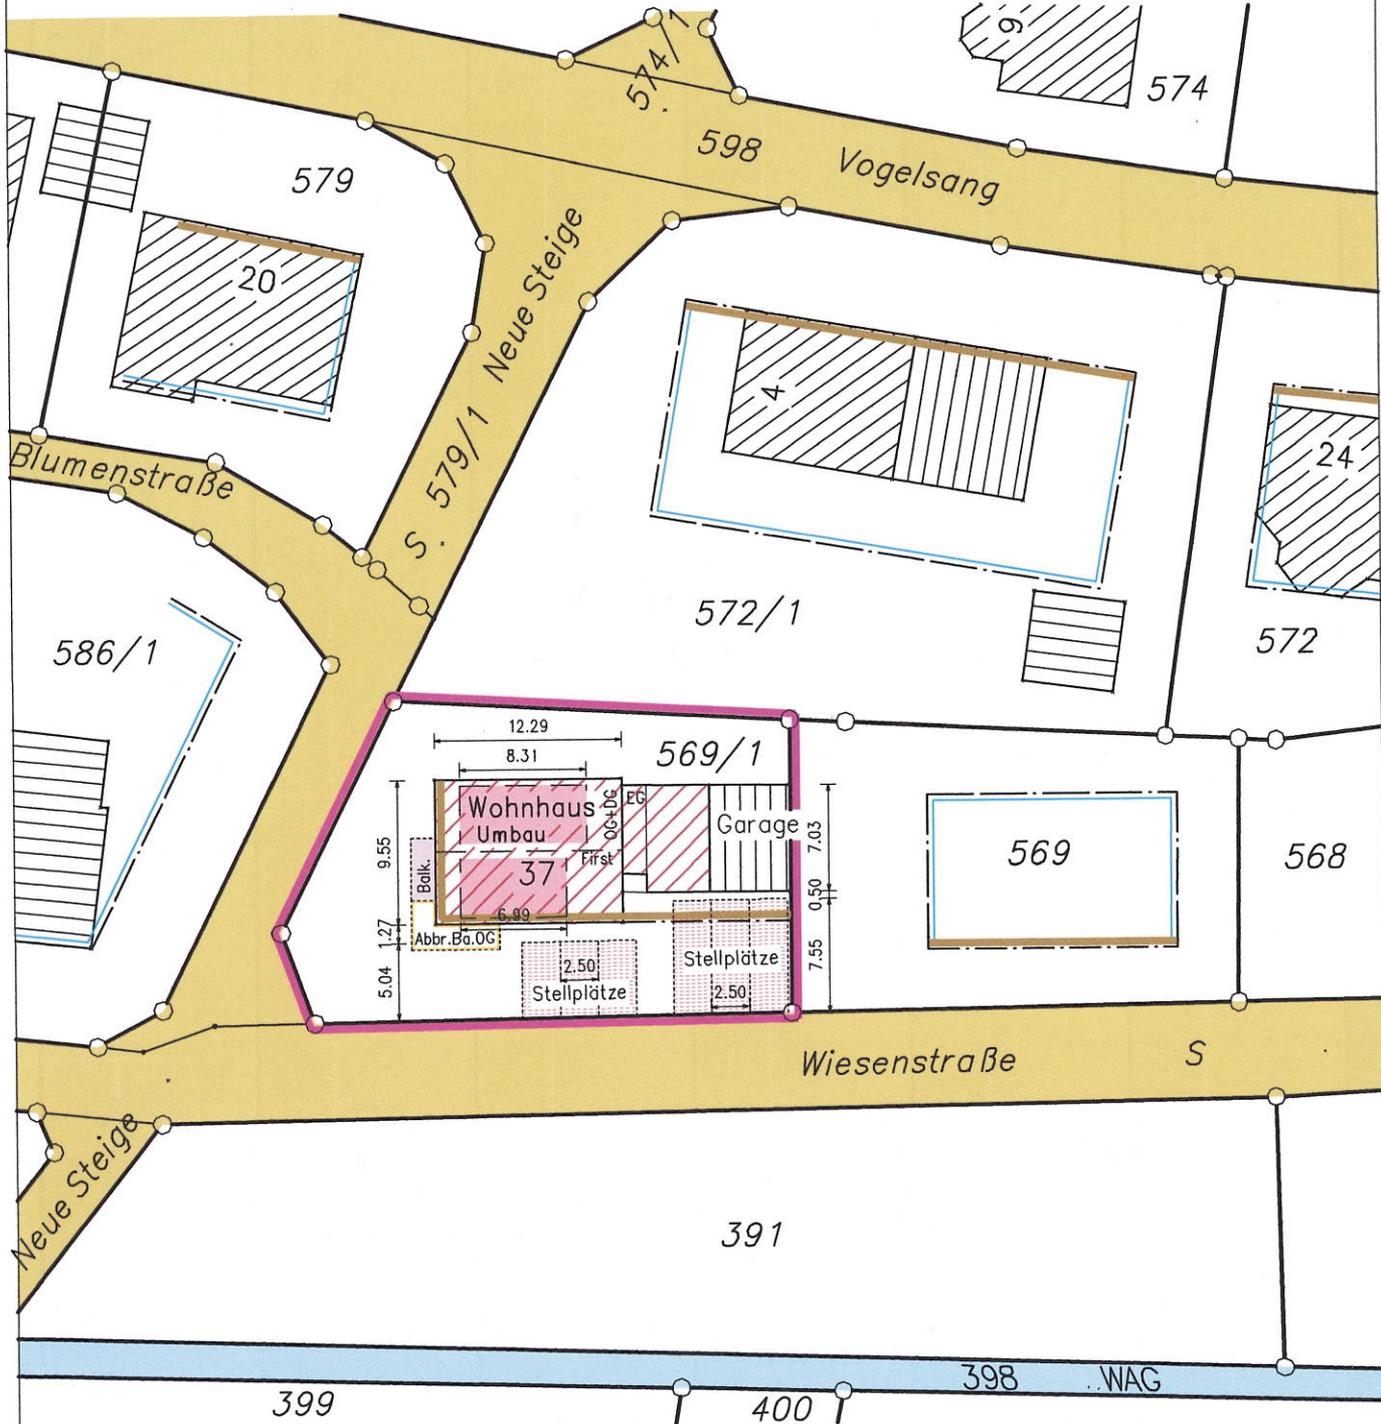

M = 1 : 500


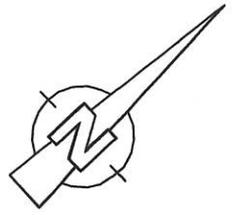


Gefertigt : 24.05.2023

**Alber**  
**INGENIEURVERMESSUNG**  
GMBH  
Tel. 0711 / 701295 Fax. 0711 / 7079400  
Pulsstraße 10 70794 Filderstadt

# LAGEPLAN – Abstandsflächen

Stadt : Haiterbach  
 Gemeinde : Oberschwandorf  
 Bauherr : Heide Gänble-Ullrich und Joachim Ullrich GbR

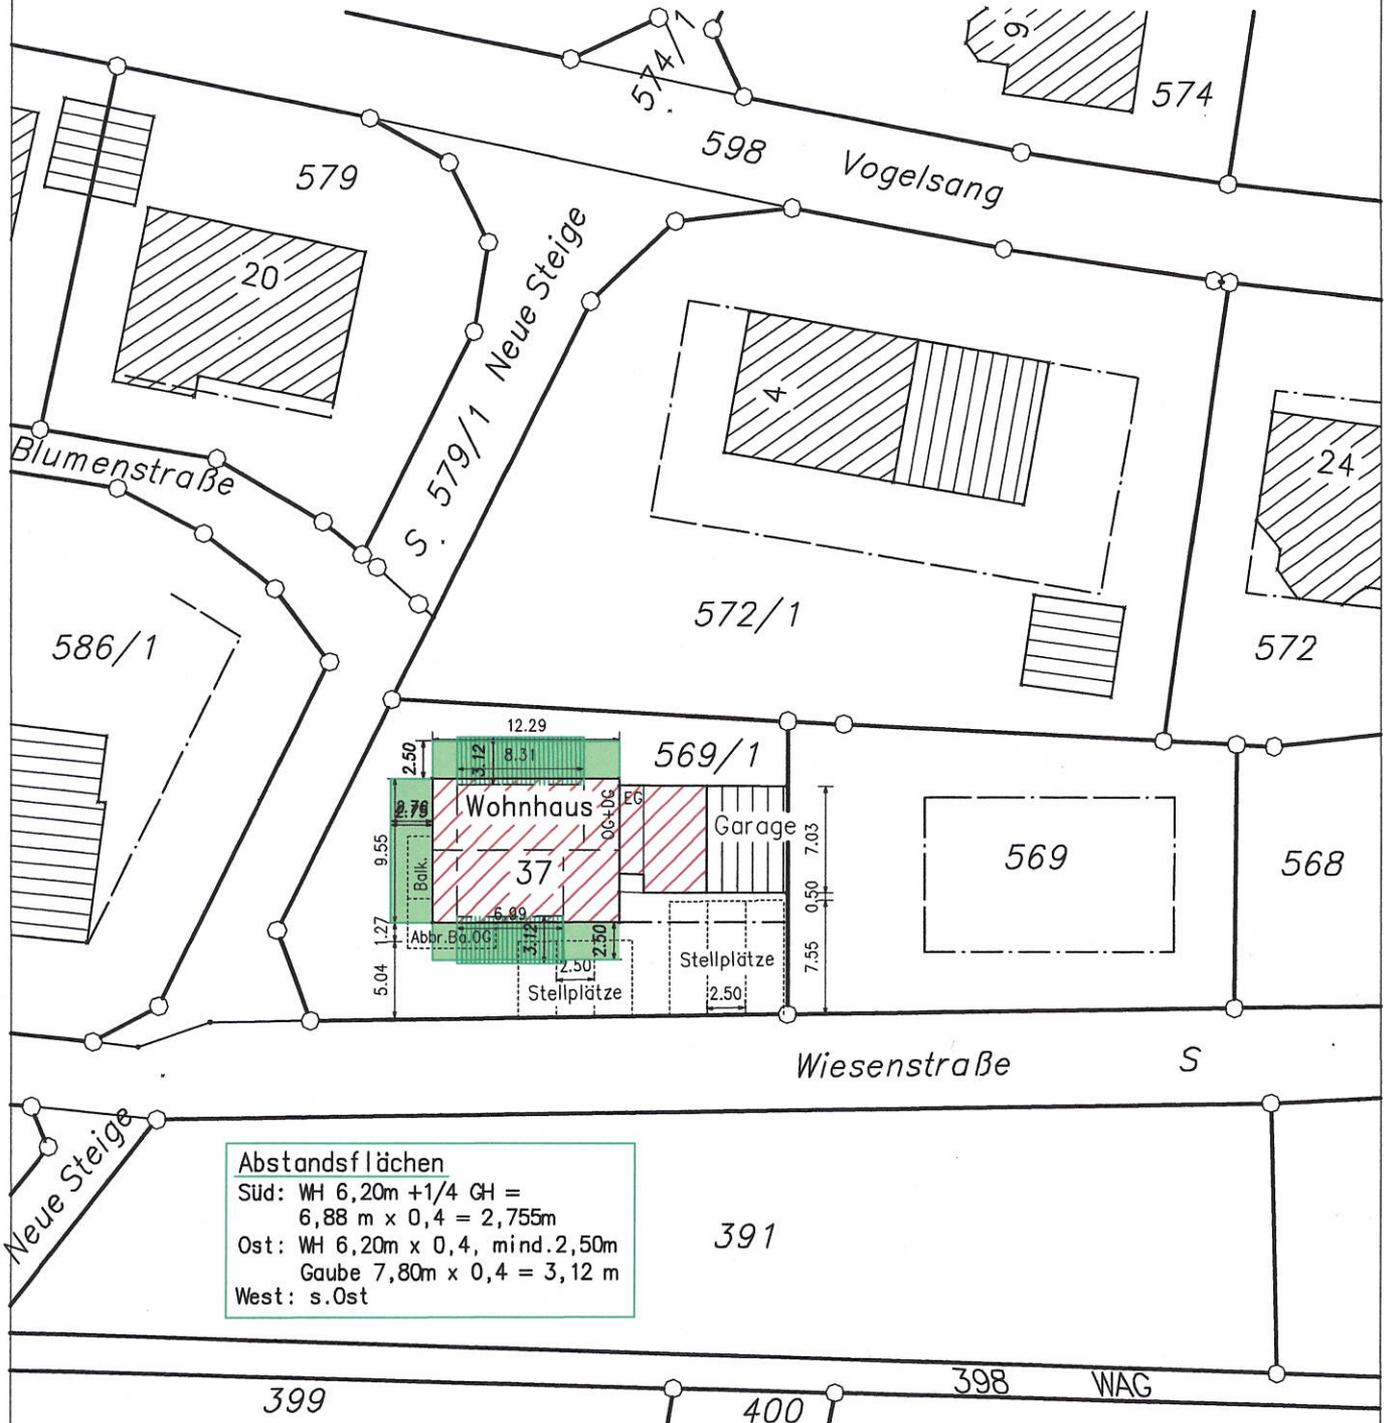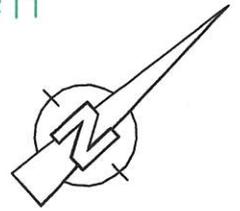



**Abstandsflächen**  
 Süd: WH 6,20m +1/4 GH =  
 6,88 m x 0,4 = 2,755m  
 Ost: WH 6,20m x 0,4, mind.2,50m  
 Gaube 7,80m x 0,4 = 3,12 m  
 West: s.Ost

M = 1 : 500



Gefertigt : 24.05.2023

**Alber**  
**INGENIEURVERMESSUNG**  
**GMBH**  
 Tel. 0711 / 701295 Fax. 0711 / 7079400  
 Pulsstraße 10 70794 Filderstadt

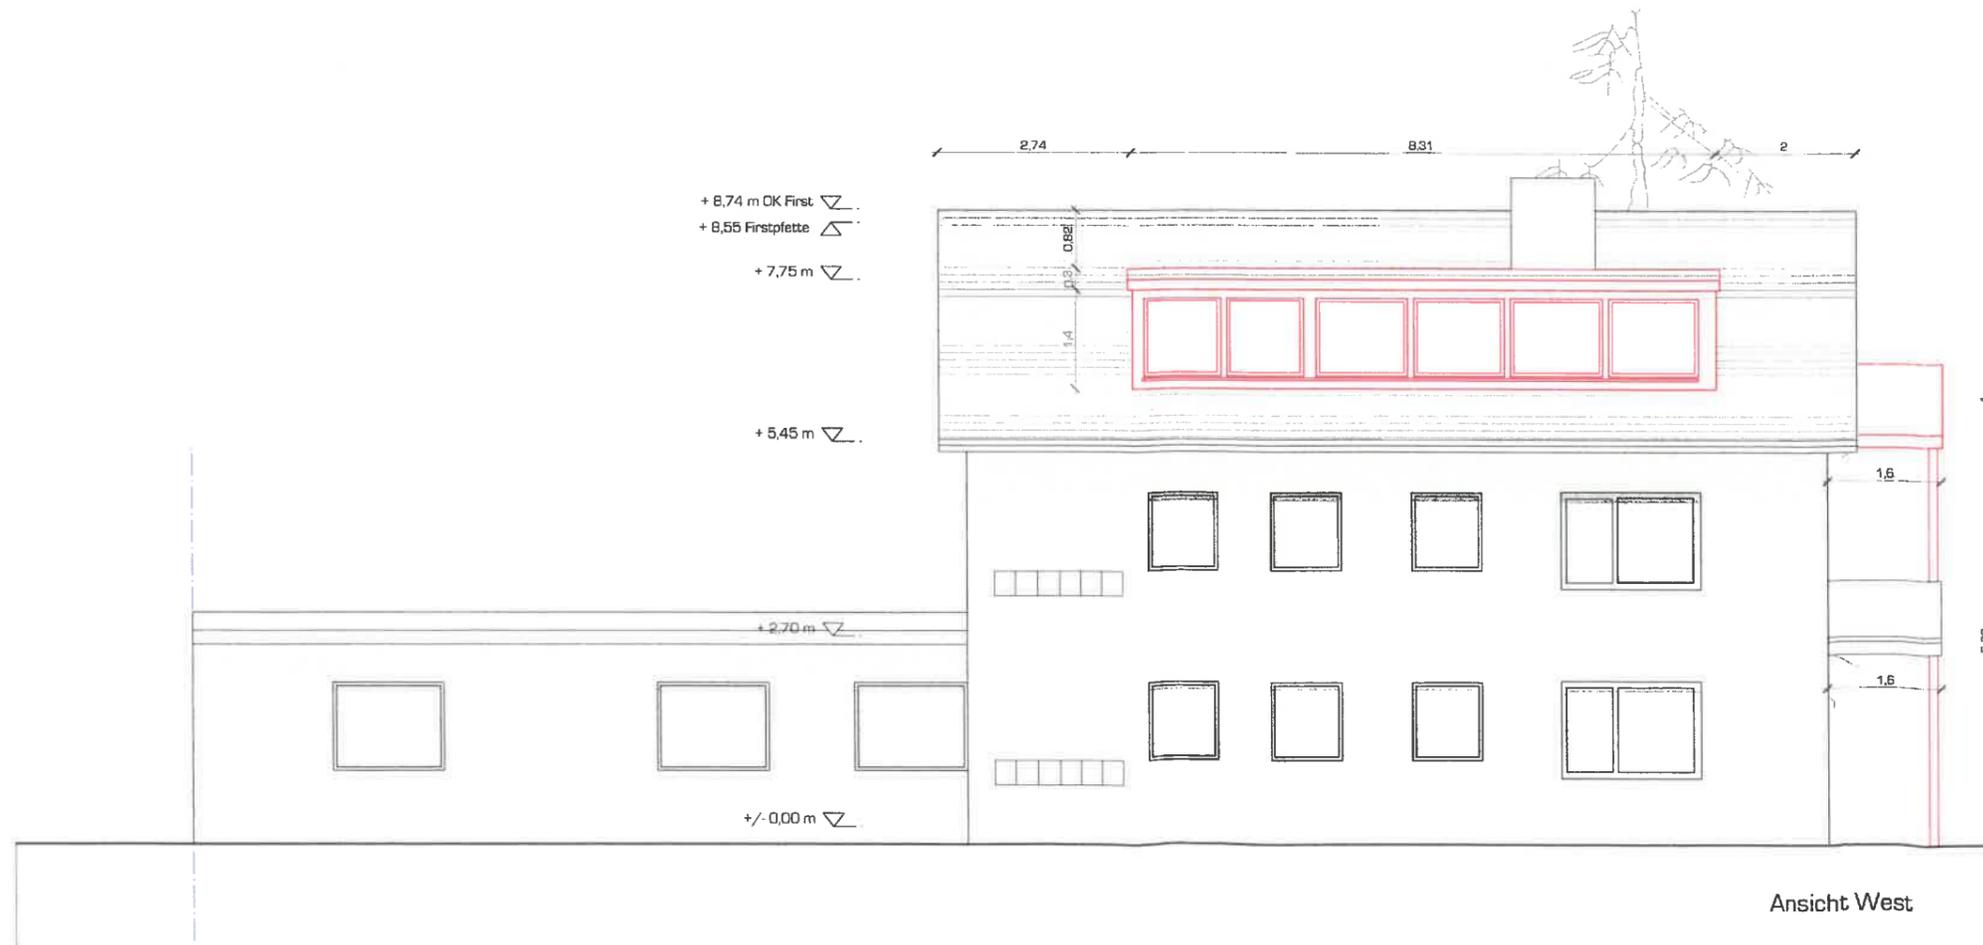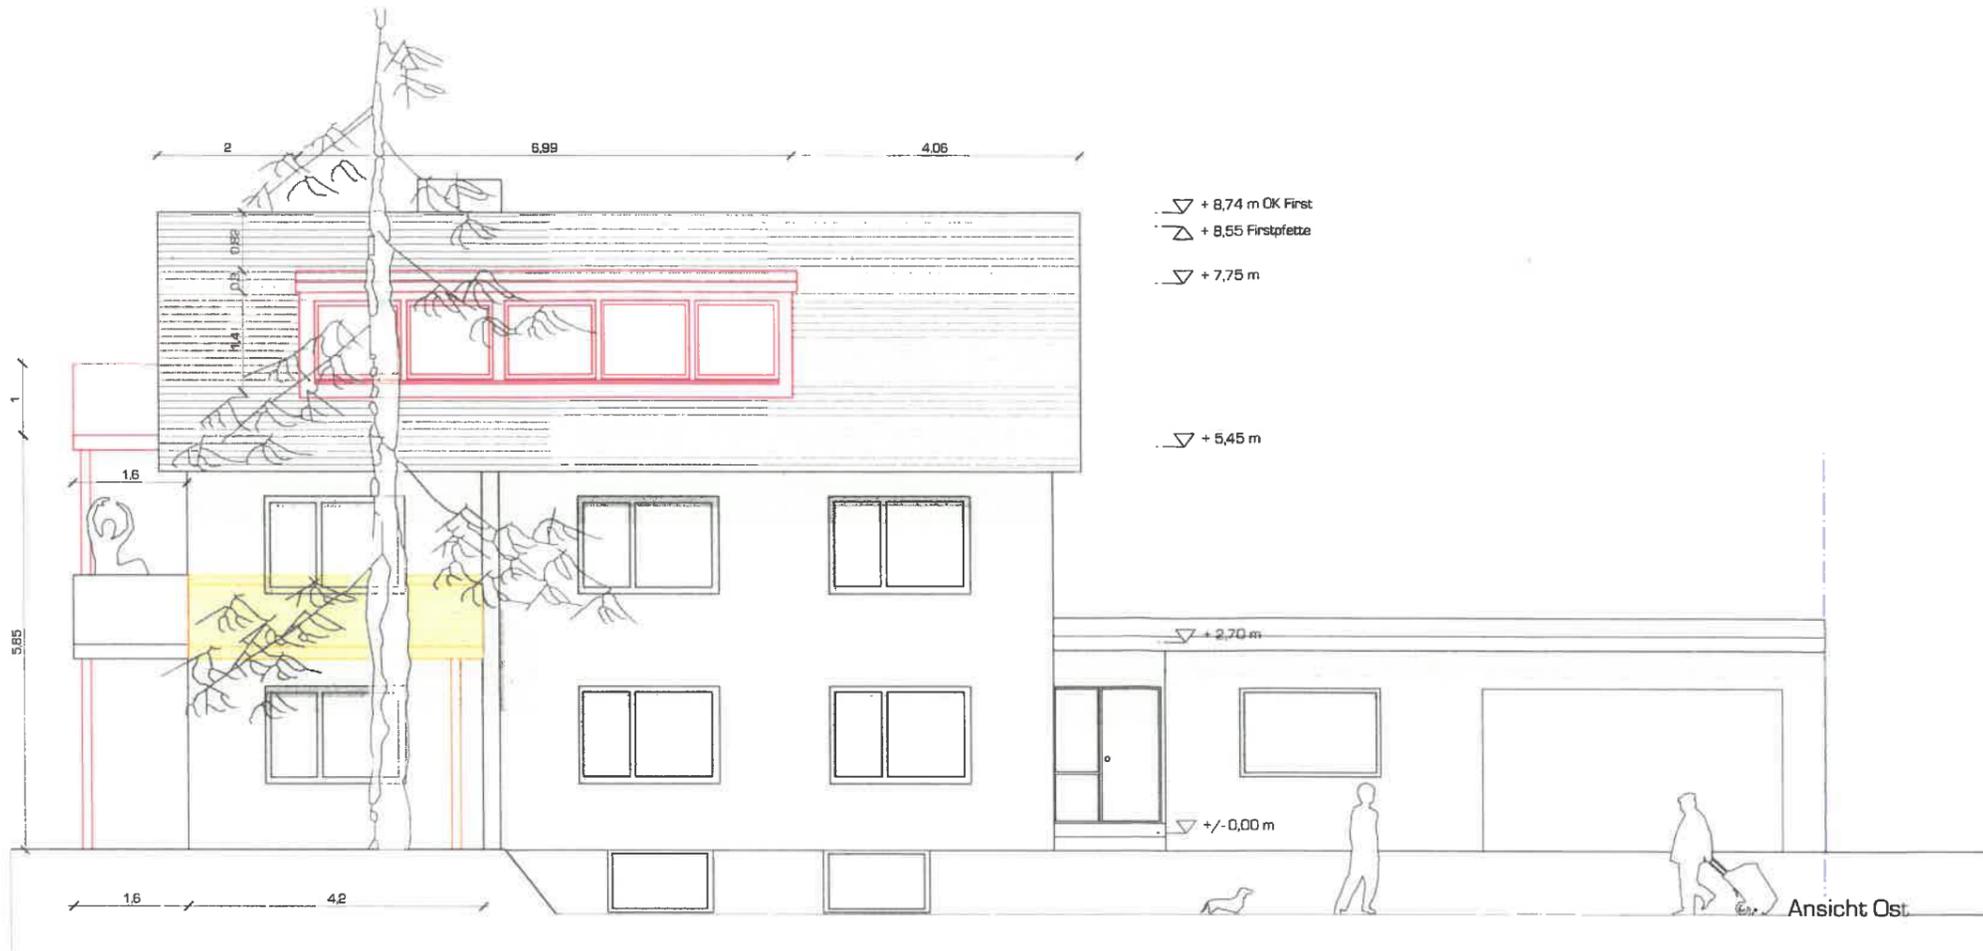

Änderung Schleppgauben in Flachdachgauben

16.01.2024

STADT  
HAITERBACH  
EING: 24. Jan. 2024

Bauantrag  
im vereinfachten Verfahren

DECKBLATT 2

Projekt  
Wohnhaus  
Wiesenstraße 37  
72221 Haiterbach

Bauherr  
Heide Gänfle-Ullrich und  
Joachim Ullrich GbR  
*H. Gänfle-Ullrich*  
Schönblickstraße 25  
72221 Haiterbach


Inhalt  
Ansicht Ost/West

Maßstab  
1:100


Plangröße  
A3

Datum  
16.01.2024

**strauß architekten gmbh**  
Heusteigstraße 69  
70180 Stuttgart  
Tel. +49 (0) 711 22 07 01 72  
Mob. +49 (0) 173 756 1000  
strauss@strauss-architekten.de

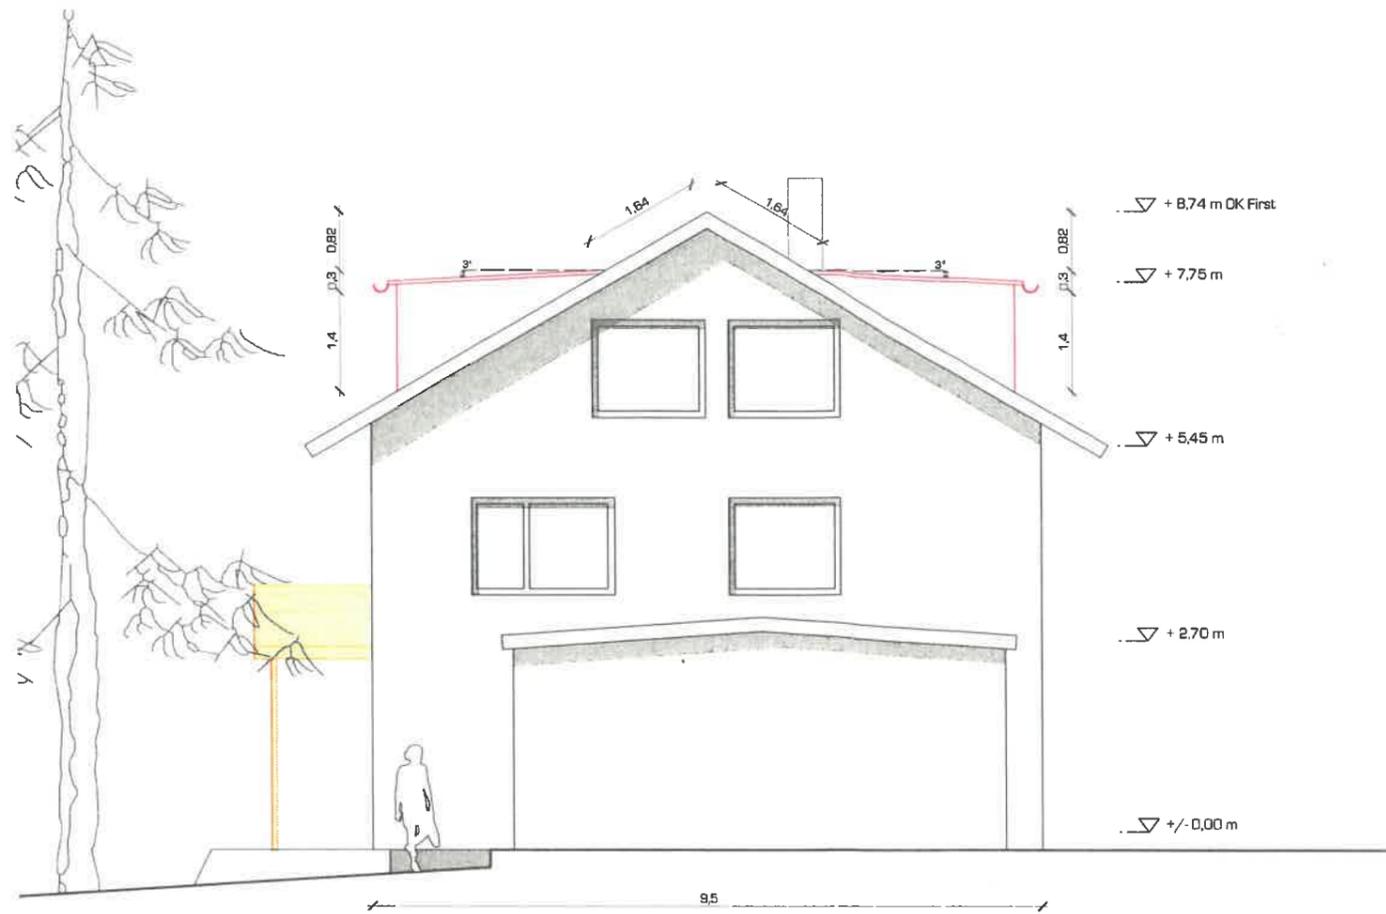


Ansicht Nord

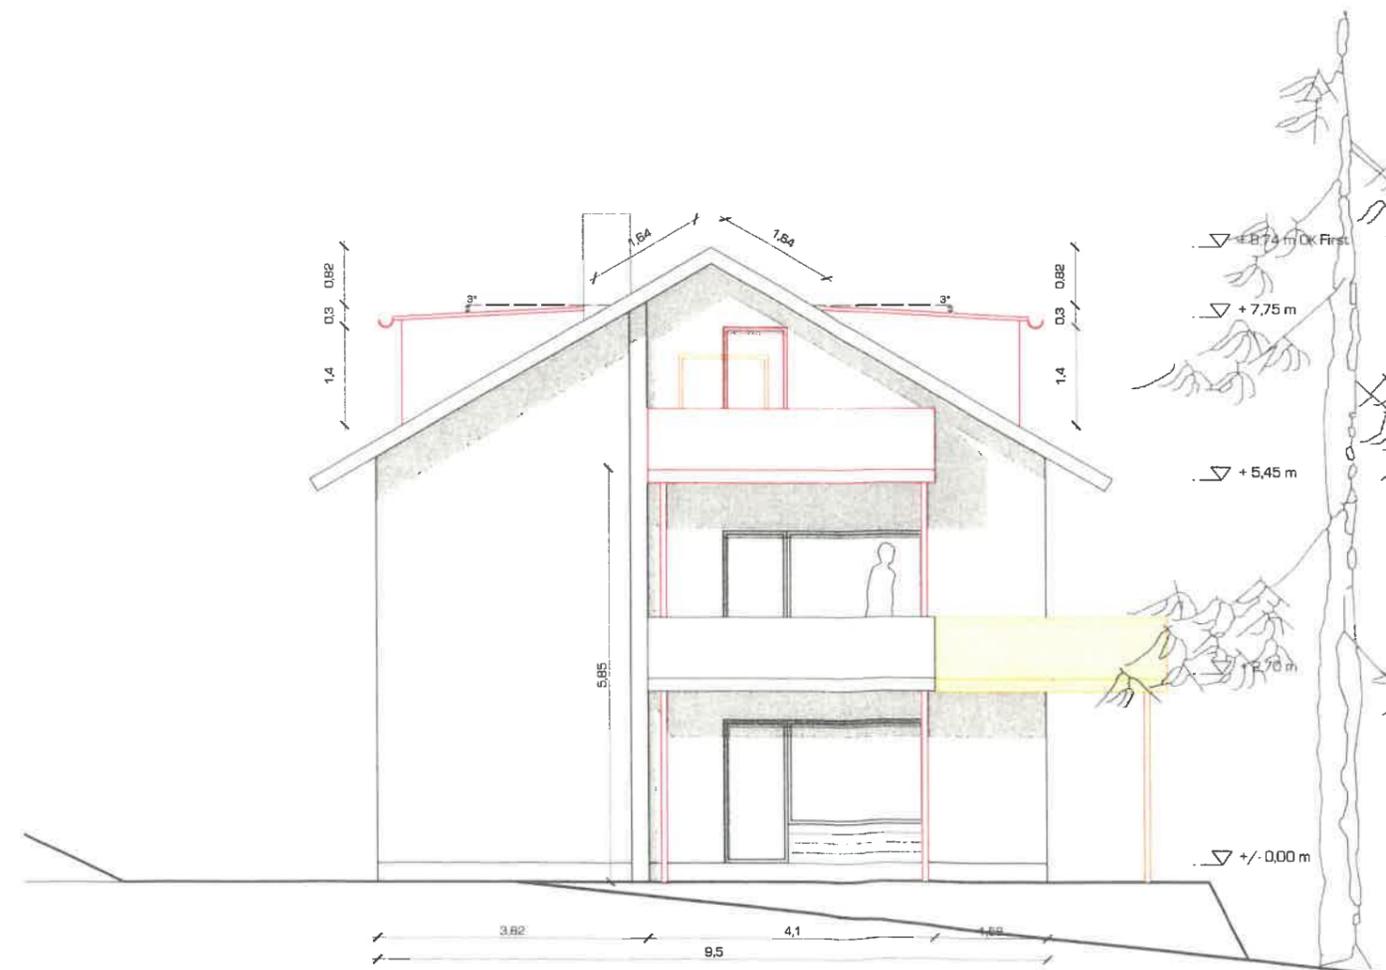

Ansicht Süd

Änderung Schleppgauben in  
Flachdachgauben

16.01.2024

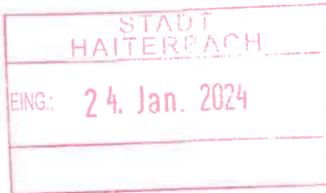

Bauantrag  
im vereinfachten Verfahren

DECKBLATT 2

Projekt

Wohnhaus  
Wiesenstraße 37  
72221 Haierbach

Bauherr

Heide Bänßle-Ullrich und  
Joachim Ullrich GbR

*H. Bänßle-Ullrich*  
Schönblickstraße 25  
72221 Haierbach

Inhalt

Ansicht Nord/Süd

Meßstab

1:100

Plangröße

A3

Datum

16.01.2024

**strauß architekten gmbh**  
Heusteigstraße 69  
70180 Stuttgart

Tel. +49 (0) 711 22 07 01 72  
Mob. +49 (0) 173 756 1000

strauss@strauss-architekten.de