


Geländeschnitt 2
 Maßstab der Längen 1 : 100
 Maßstab der Höhen 1 : 100

Bauvorhaben : Golban

Flurstück Nr. : 1416
 Gemeinde : Haierbach
 Gemarkung : Beihingen

Gefertigt : 08.08.2024

Ingenieurbüro für Vermessung
Angres & Bronner
 Öffentlich bestellte Vermessungsingenieure
 Ihlinger Straße 60, 72160 Horb a. N.
 Fon 07451 / 620090 info@vermessung-horb.de
www.vermessung-horb.de

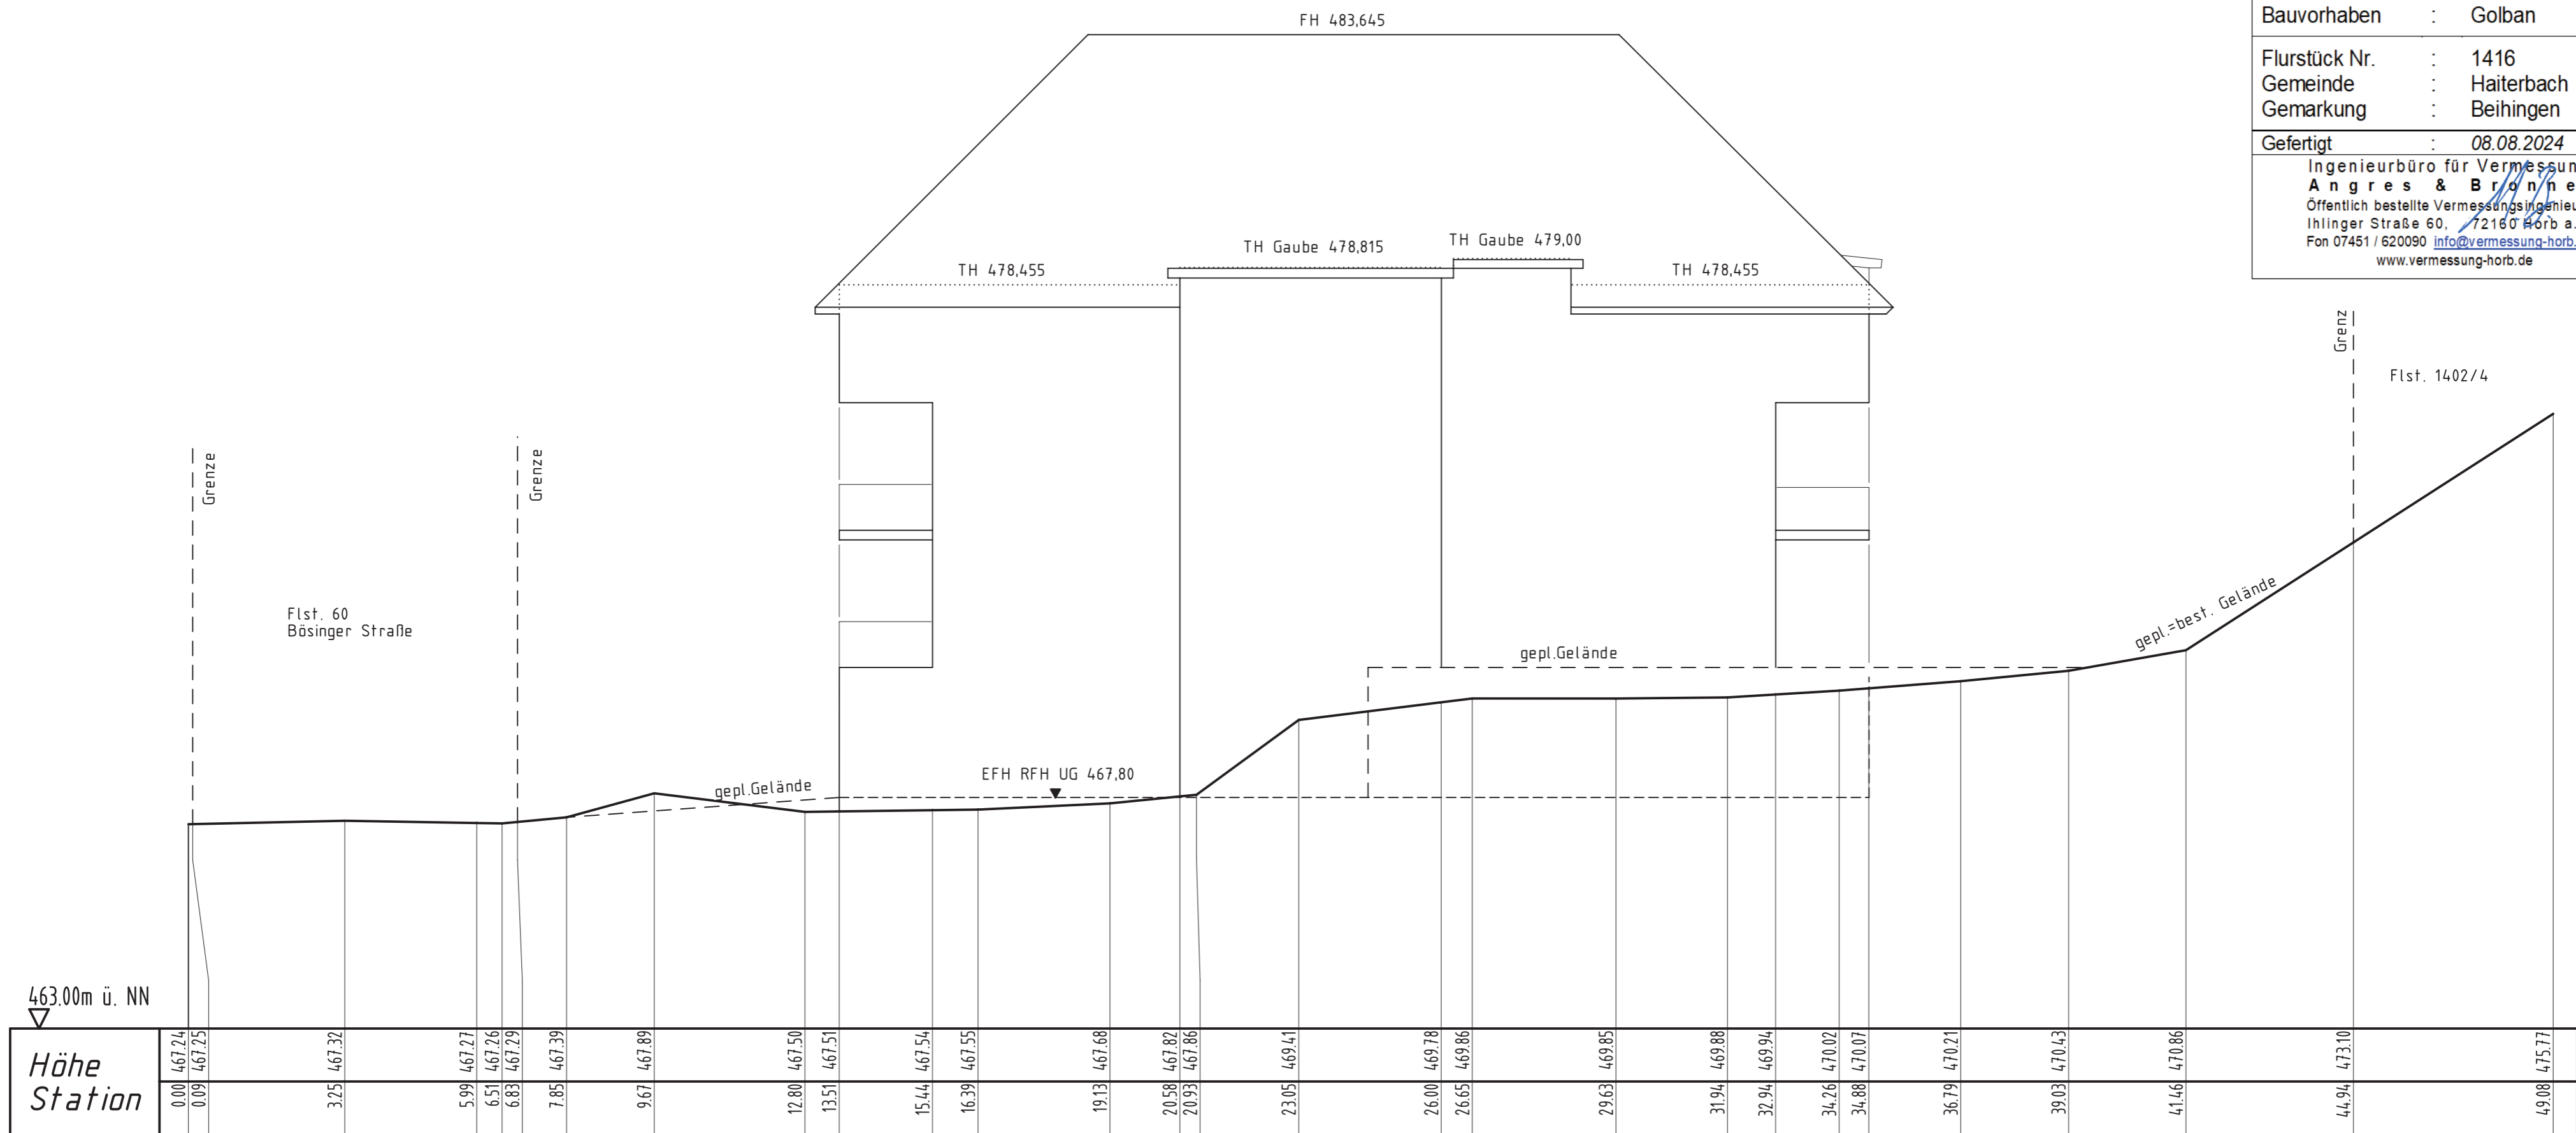


Geländeschnitt 1
 Maßstab der Längen 1 : 100
 Maßstab der Höhen 1 : 100

Bauvorhaben : Golban

Flurstück Nr. : 1416
 Gemeinde : Haiterbach
 Gemarkung : Beihingen

Gefertigt : 08.08.2024

Ingenieurbüro für Vermessung
Angres & Brähler
 Öffentlich bestellte Vermessungsingenieure
 Ihlinger Straße 60, 72160 Horb a. N.
 Fon 07451 / 620090 info@vermessung-horb.de
www.vermessung-horb.de

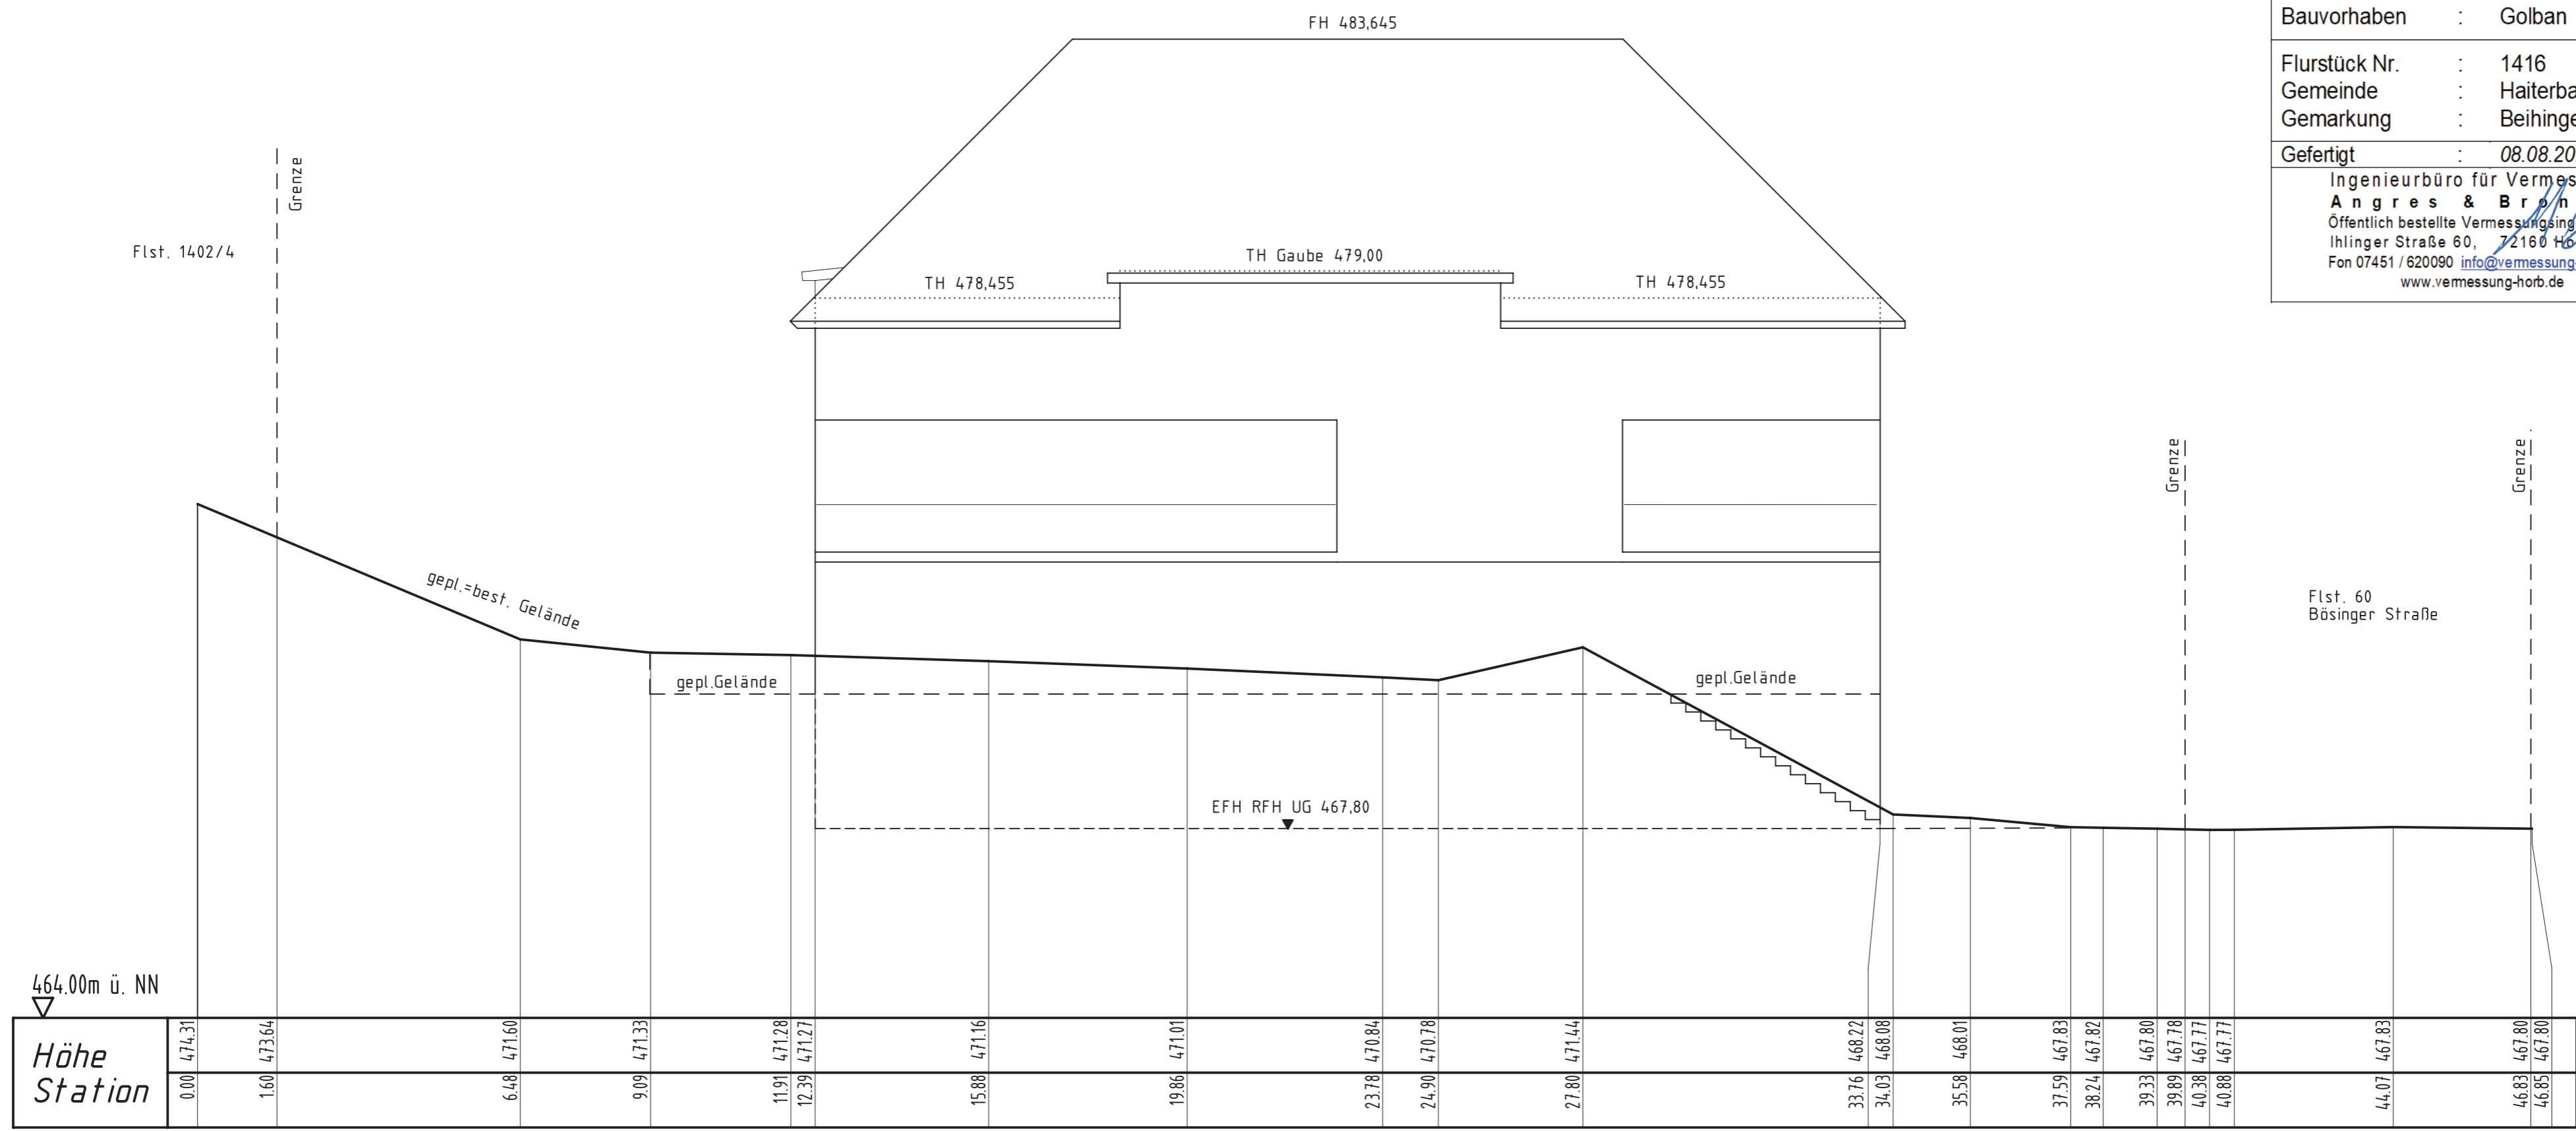

Lageplan


zeichnerischer Teil zum Bauantrag gemäß § 4 LBOVVO
unbeglaubigter Auszug aus dem Liegenschaftskataster

Maßstab 1:500

Gemeinde: Haiterbach
Gemarkung: Beihingen

Landkreis: Calw

BV: Golban

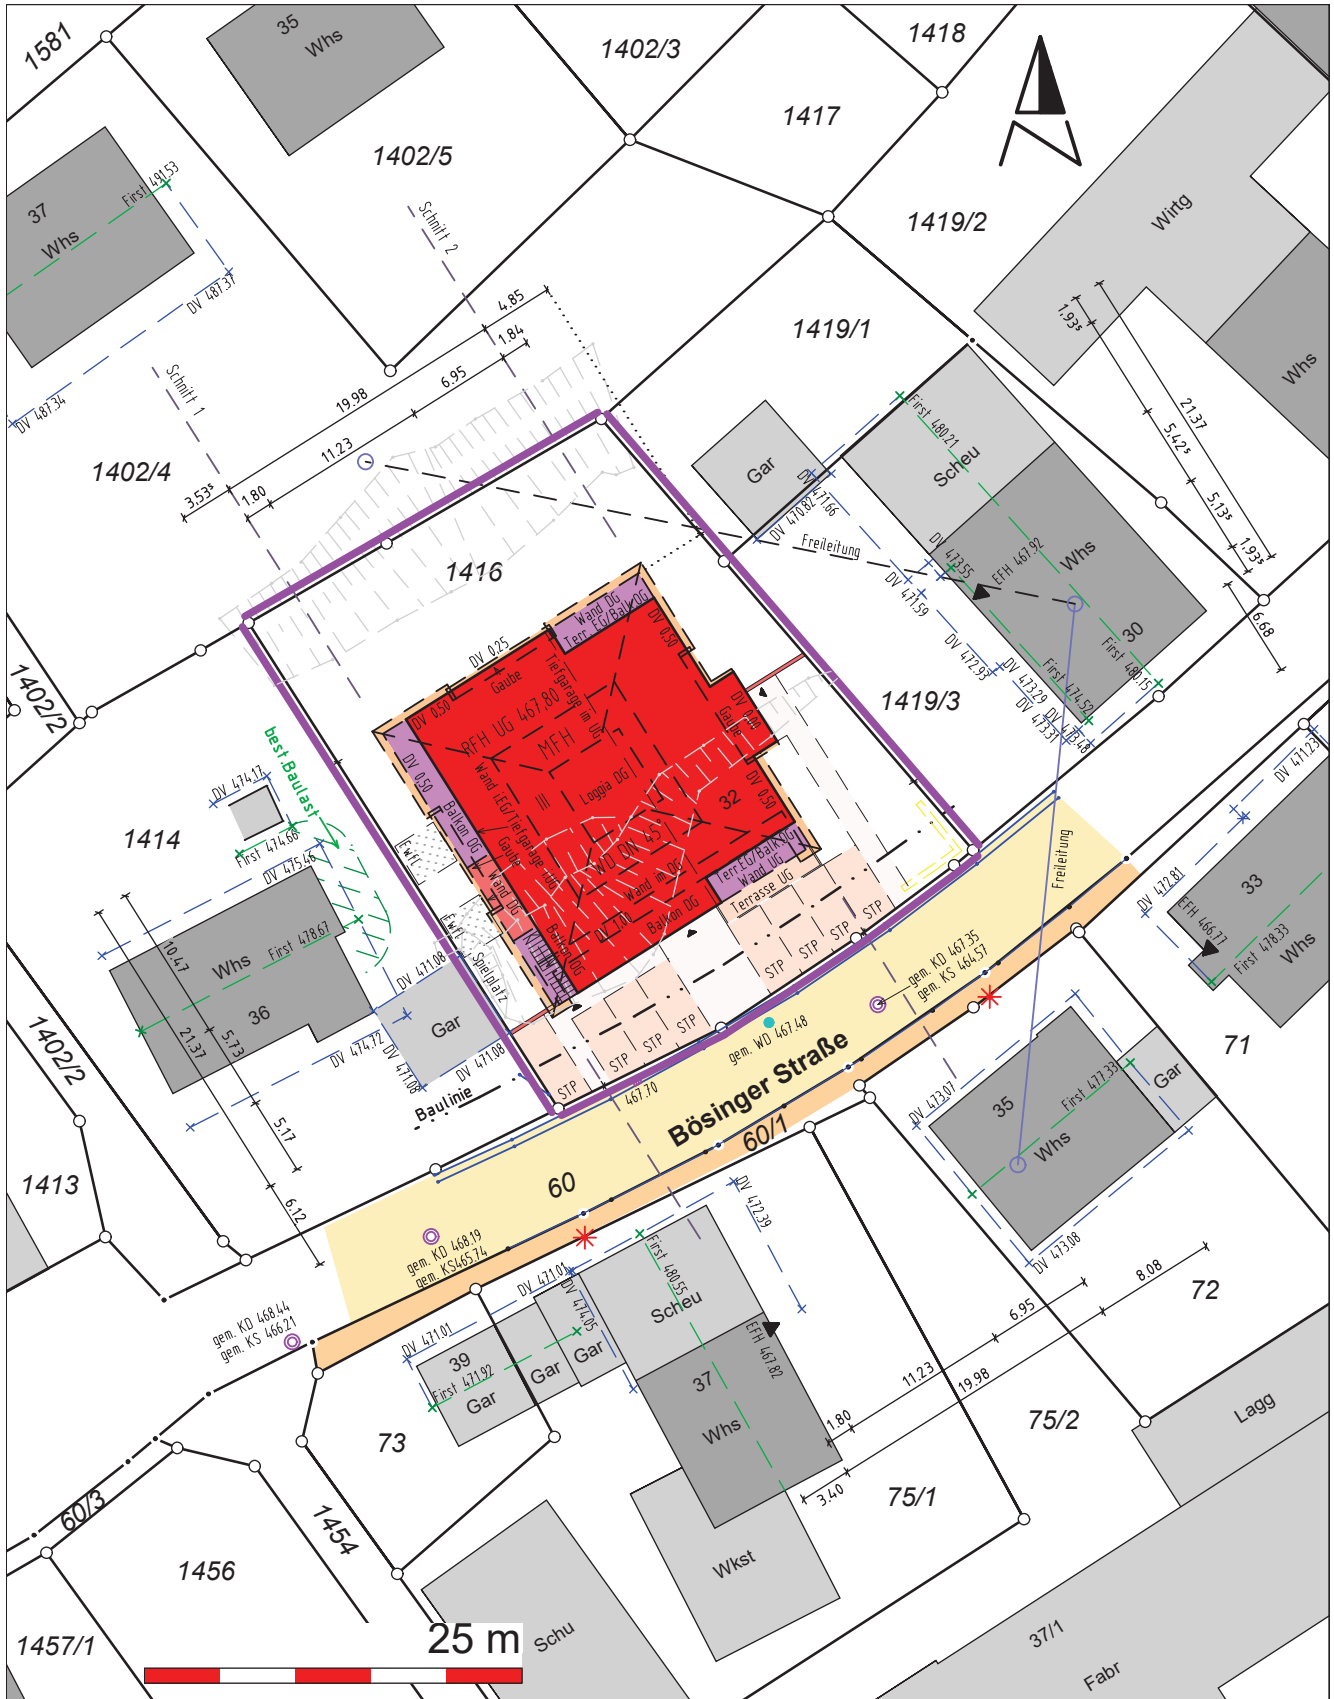

Darstellung entspricht dem Liegenschaftskataster
Abweichungen gegenüber dem Grundbuch möglich

Keine Gewähr für unterirdische Leitungen

Gefertigt: Horb am Neckar, den 08.08.2024

Ingenieurbüro für Vermessung
Angres & Bronner
Öffentlich bestellte Vermessungsingenieure
Ihlinger Straße 60, 72160 Horb am Neckar
Tel. 07451 / 62009 0 info@vermessung-horb.de
www.vermessung-horb.de

NORDANSICHT M 1:100



BAUGESUCH

Bauherr :
Golban Evghenii

MEHRFAMILIENHAUS


Böisinger Straße 32
Flst.-Nr. 1416
72221 Haiterbach-
Beihingen

NORDANSICHT M 1:100

Bauing. Heinz Klink
Lichtensteinstr. 7
72184 Eutingen
Tel. : 01789311576

Gefertigt, 08.04.2024

Der Entwurfsverfasser :

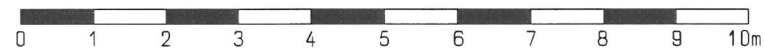

OSTANSICHT M 1:100

FH=483.645

BAUGESUCH

Bauherr:
Golban Evghenii

MEHRFAMILIENHAUS
Flst. 1402/4


Böisinger Straße 32
Flst.-Nr. 1716
72221 Haiterbach-
Beihingen

OSTANSICHT M 1:100

Bauing. Heinz Klink
Lichtensteinstr. 7
72184 Eutingen
Tel.: 01789311576

Gefertigt, 08.04.2024

Der Entwurfsverfasser:

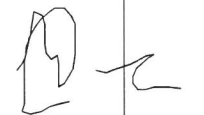


6.83	7.85	9.67	12.80	13.51	15.44	16.39	19.13	20.58	20.93	23.05	26.00	26.65	29.63	31.94	32.94	34.26	34.88	36.79	39.03	41.46	44.94
467.29	467.39	467.89	467.50	467.51	467.54	467.55	467.68	467.82	467.86	469.41	469.78	469.86	469.85	469.86	469.94	470.02	470.07	470.21	470.43	470.86	473.10

SÜDANSICHT M 1:100



BAUGESUCH

Bauherr :
Golban Evghenii

MEHRFAMILIENHAUS


Böisinger Straße 32
Flst -Nr. 1416
72221 Haiterbach-
Beihingen

SÜDANSICHT M 1:100


Bauing. Heinz Klink
Lichtensteinstr. 7
72184 Eutingen
Tel.: 01789311576

Gefertigt, 08.04.2024

Der Entwurfsverfasser:

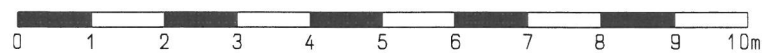

WESTANSICHT M 1:100

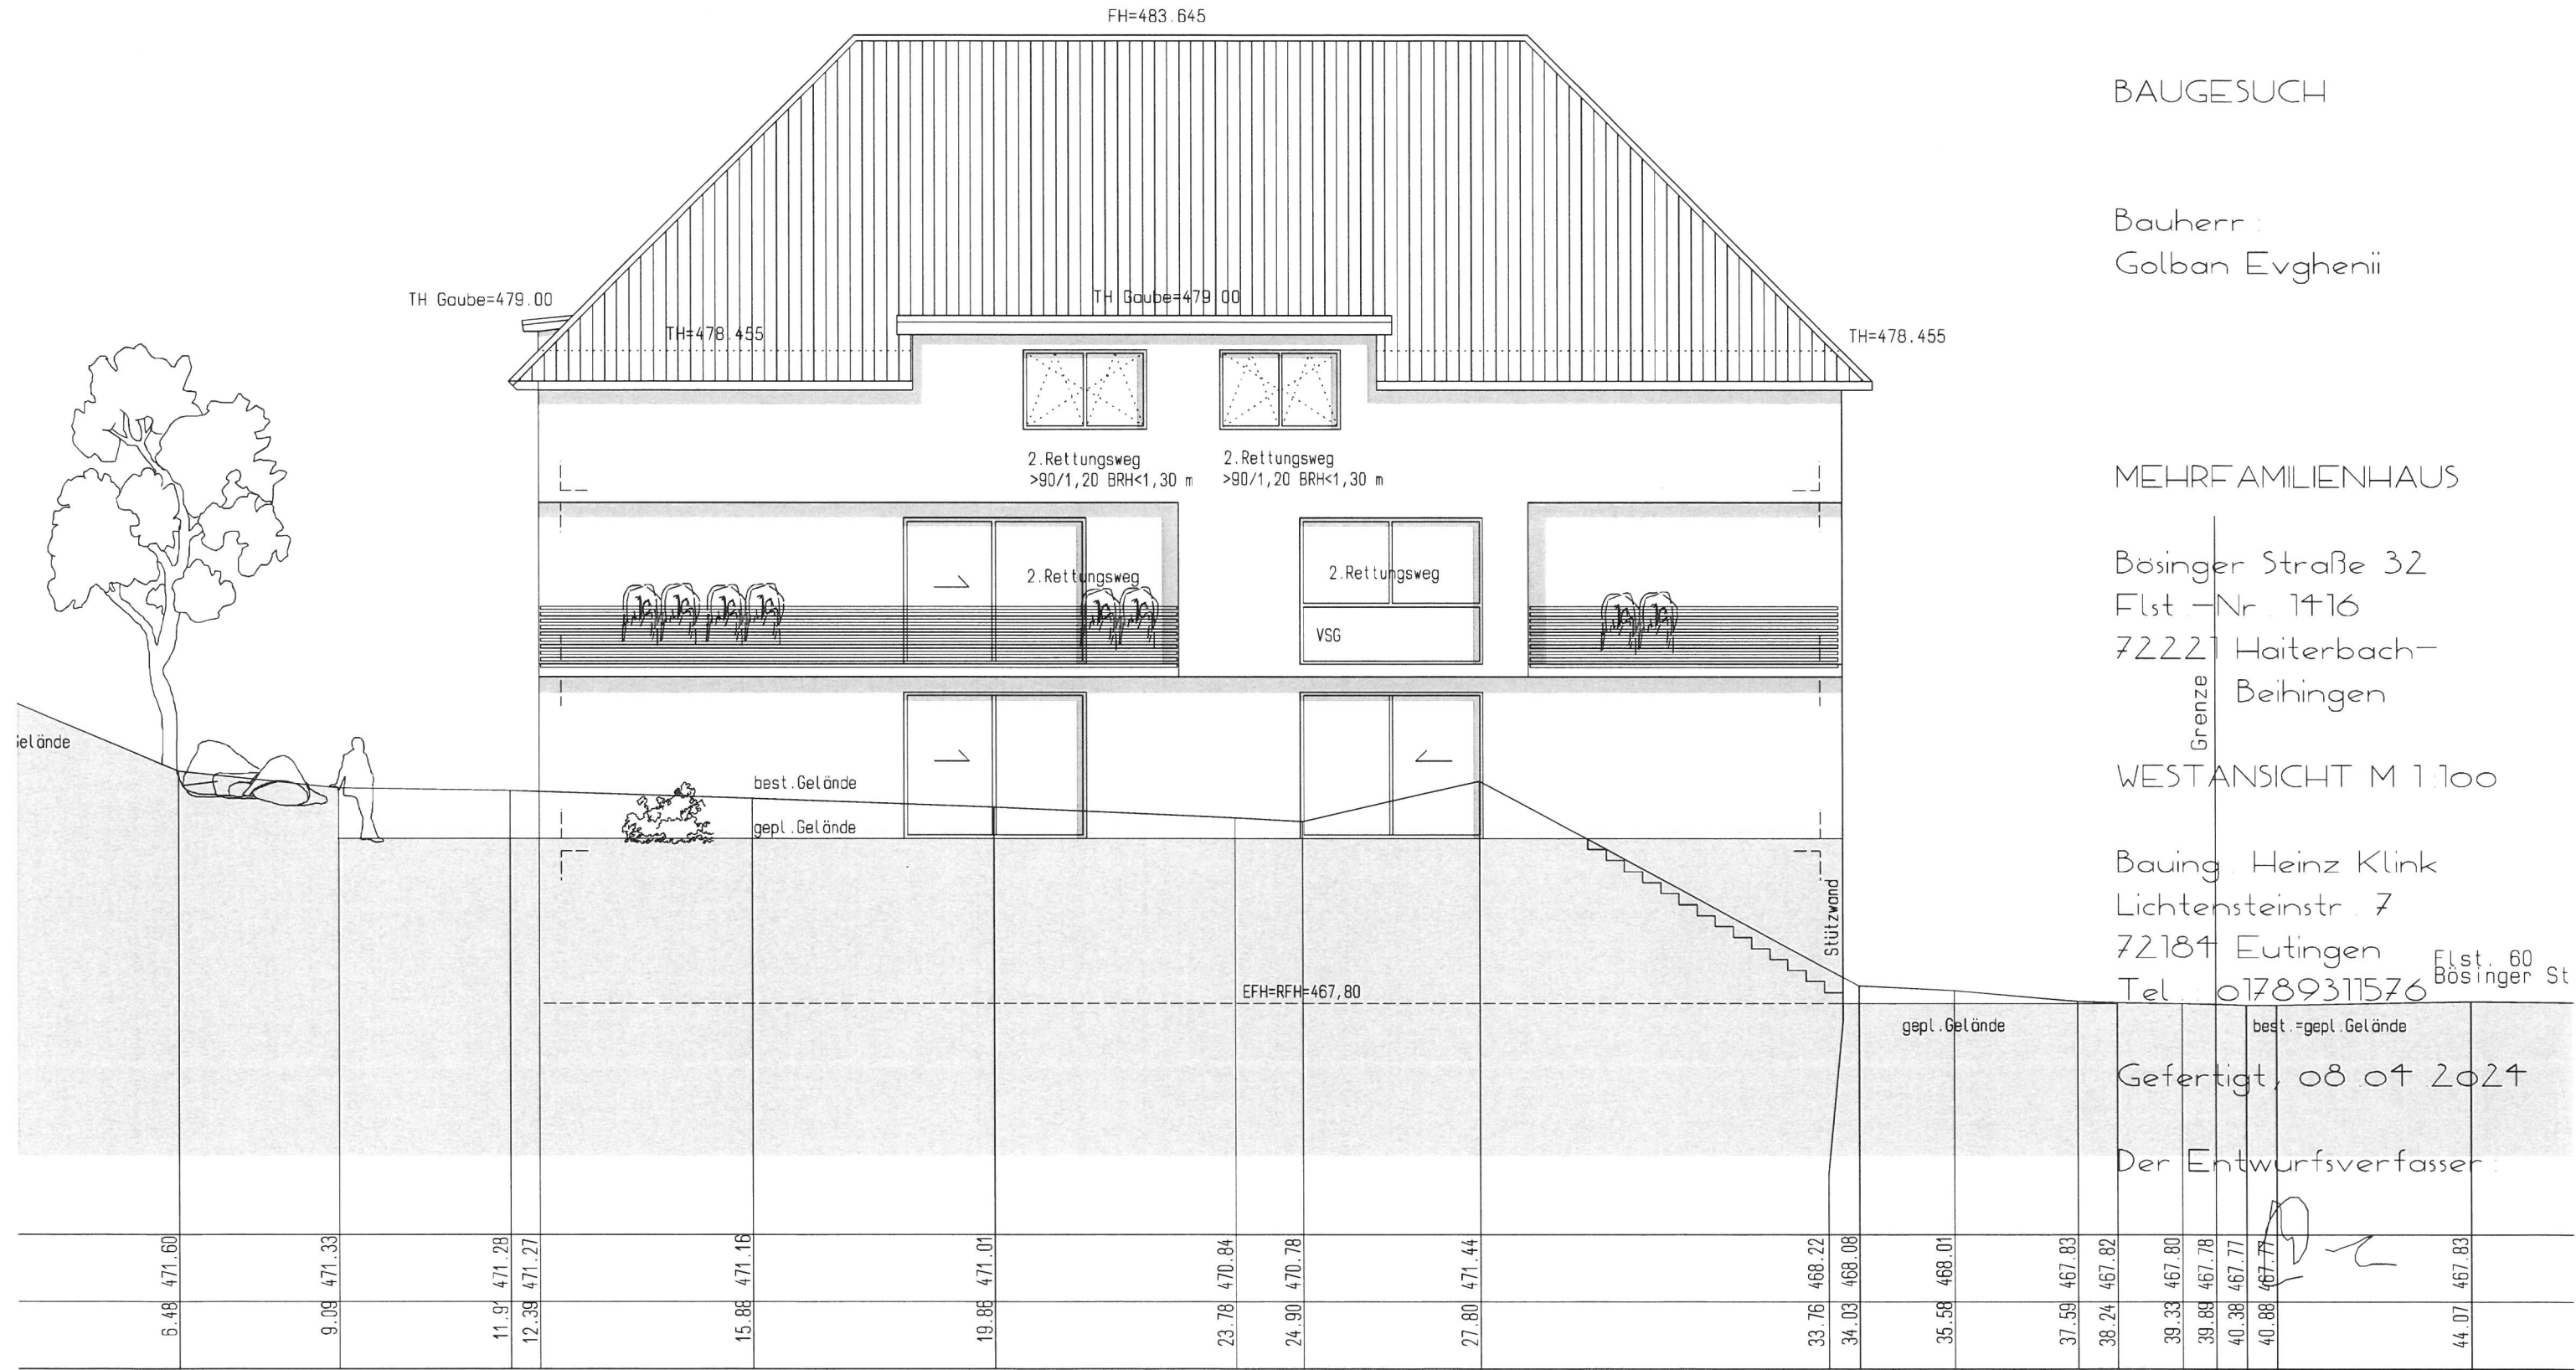

BAUGESUCH

Bauherr:
Golban Evghenii

MEHRFAMILIENHAUS

Bösinger Straße 32
Flst-Nr. 1416
72221 Haiterbach-
Beihingen


WESTANSICHT M 1:100

Bauing. Heinz Klink
Lichtensteinstr. 7
72184 Eutingen
Tel. 0789311576

Gefertigt, 08.04.2024

Der Entwurfsverfasser:

SCHNITT M 1:100

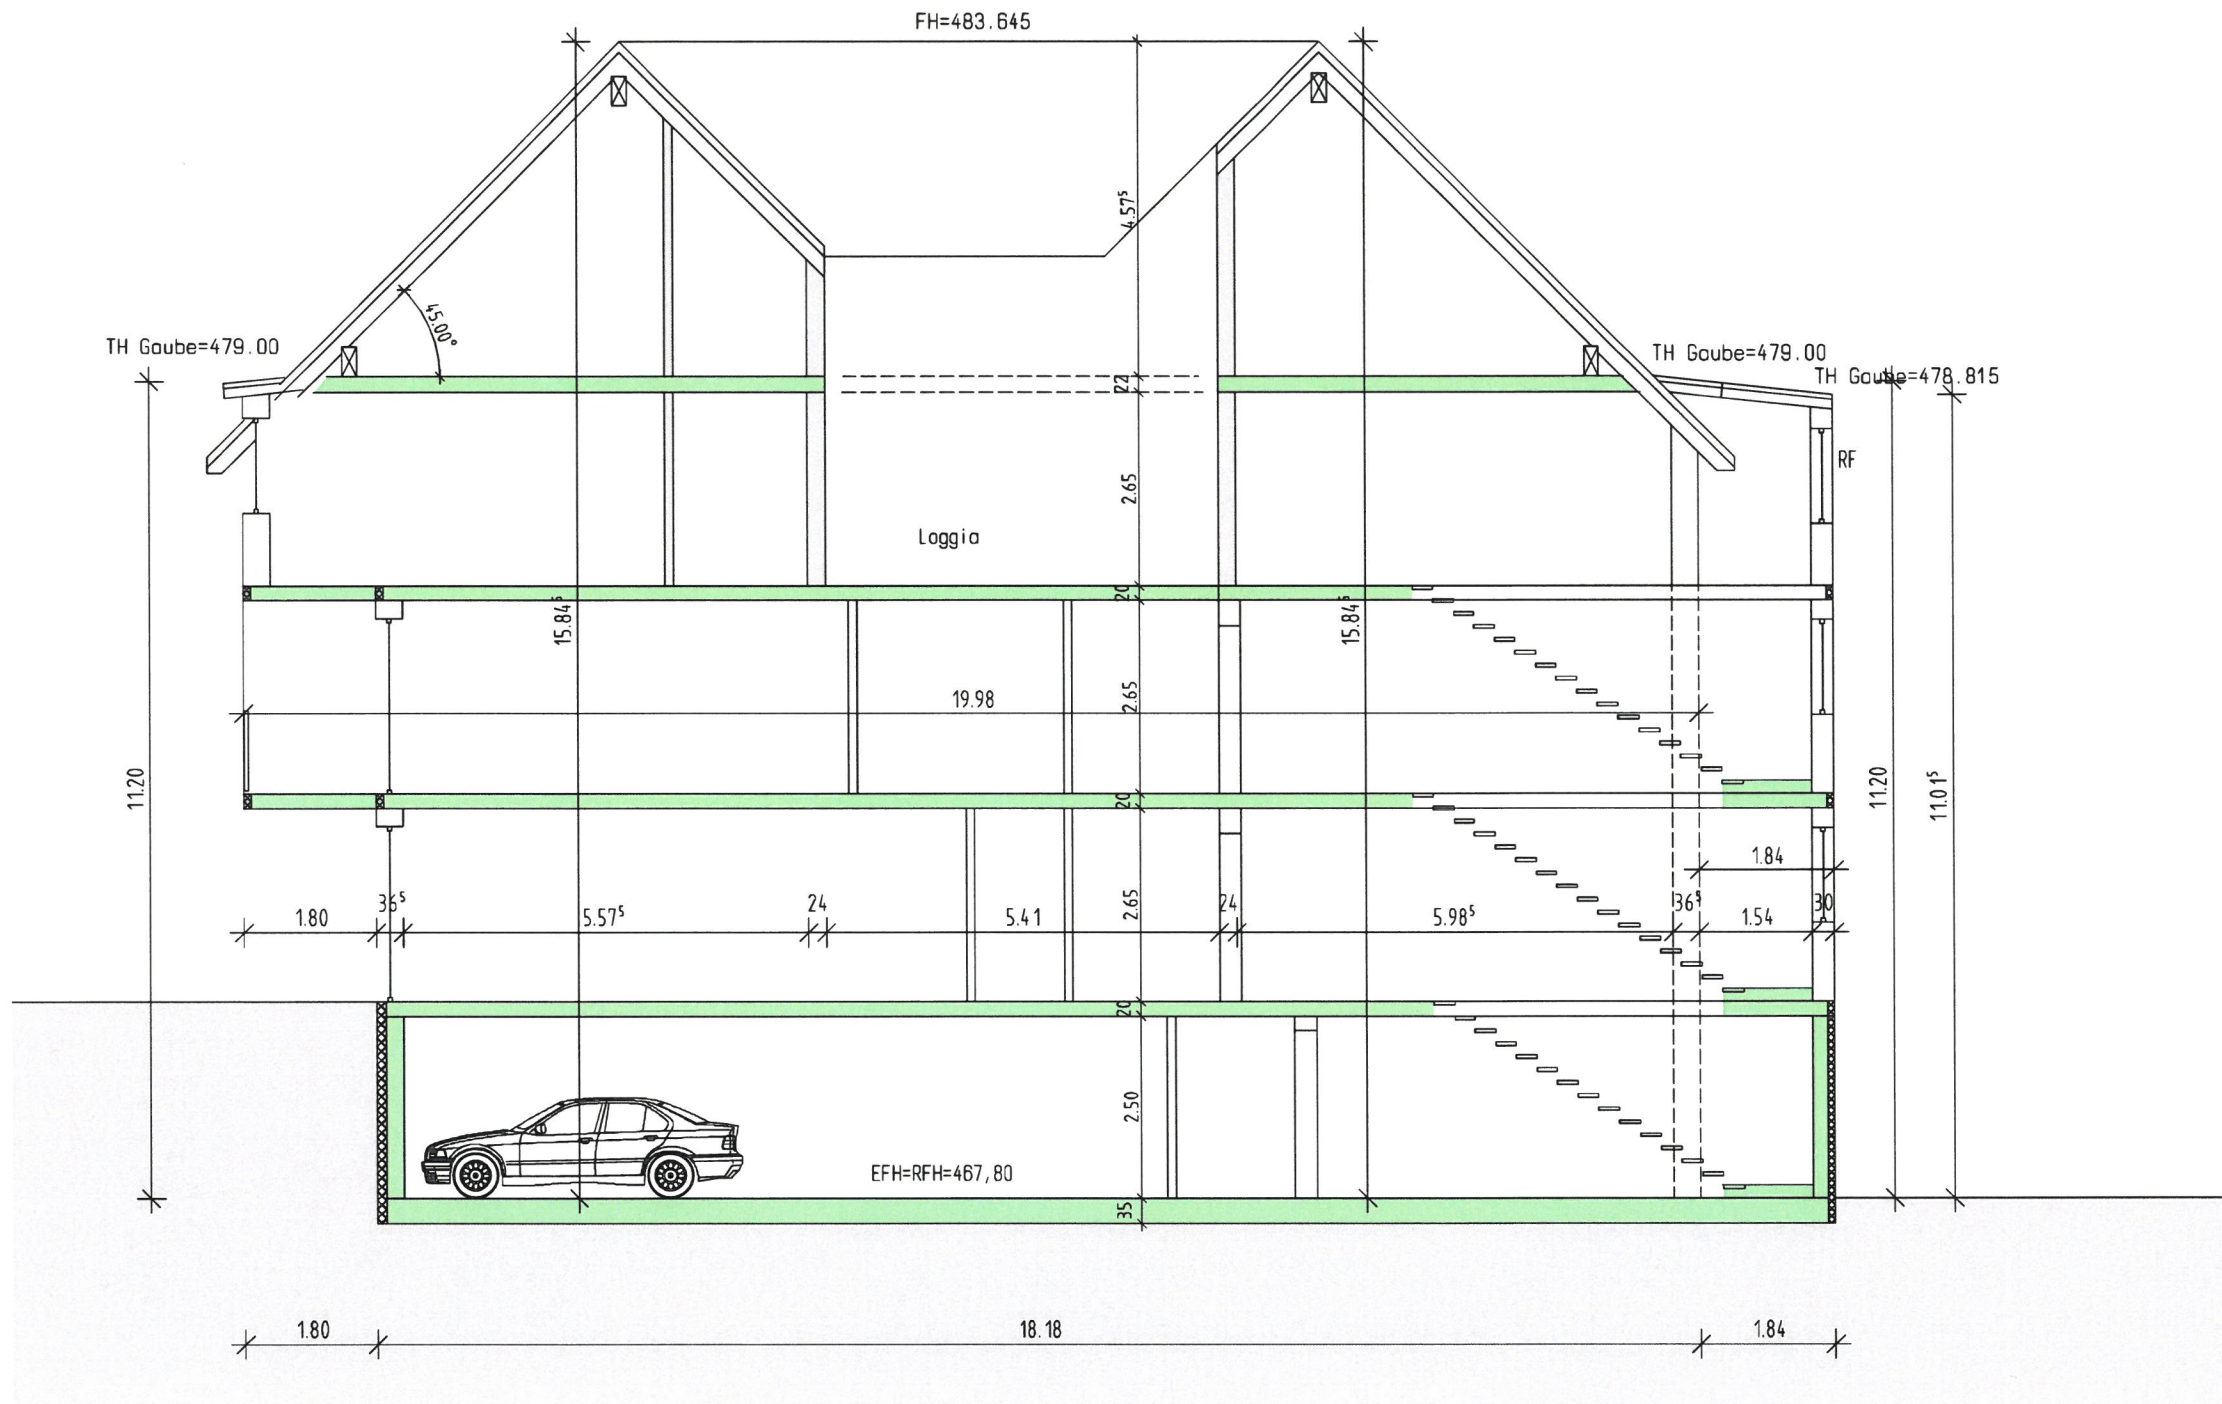

BAUGESUCH

Bauherr:
Golban Evghenii

MEHRFAMILIENHAUS

Böisinger Straße 32
Flst.-Nr. 1416
7221 Haiterbach-
Beihingen

SCHNITT M 1:100

Bauing. Heinz Klink
Lichtensteinstr. 7
72184 Eutingen
Tel. 01789311576

Gefertigt, 08.04.2024

Der Entwurfsverfasser:

