

- Legende:
- Bestehend
 - Neu
 - Abbruch

Bauvorhabener:

An- u. Umbau des best. Wohnhauses
 Neubau Carport auf best. Garagen
 Breitenäckerweg 43/1
 72221 Haiterbach

Bauherr:


BERND THAL



Bauteil:

Ansichten Carport
 M 1:100

Anerkannt:
 Haiterbach, den 03.09.2024
 Die Bauherrschafft:


Gefertigt:
 Simmersfeld, den 03.09.2024
 Der Planverfasser:

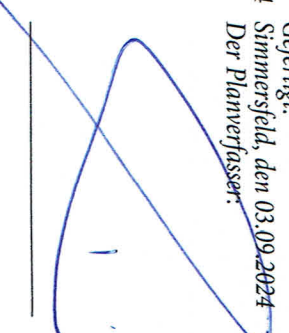

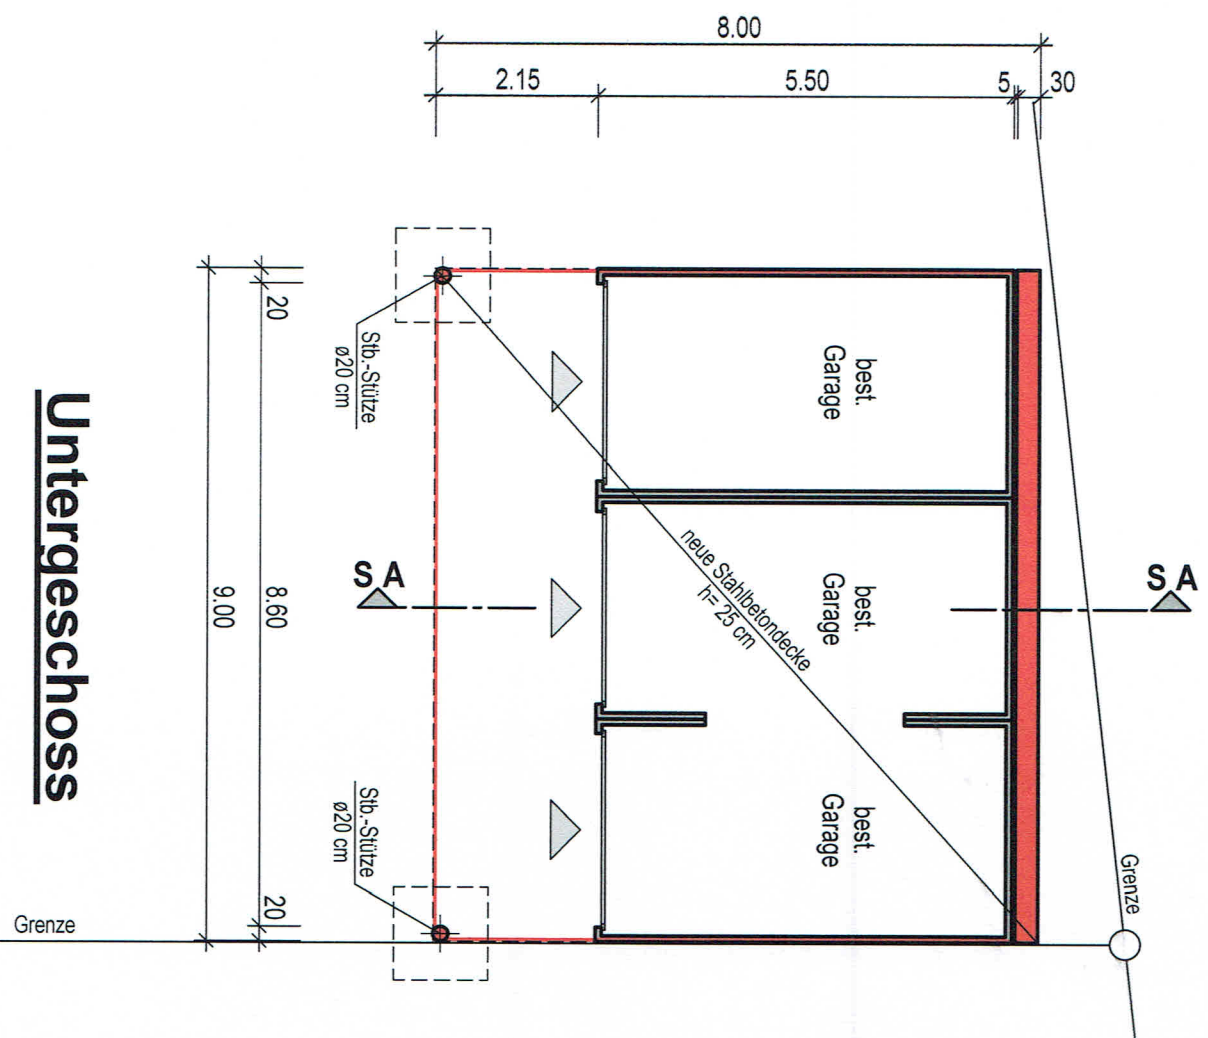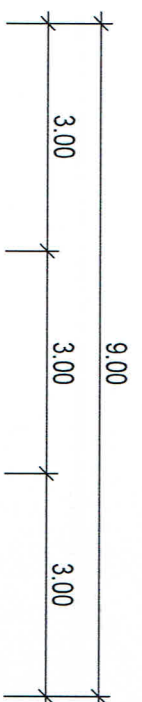


Untergeschoss

Breitenäckerweg

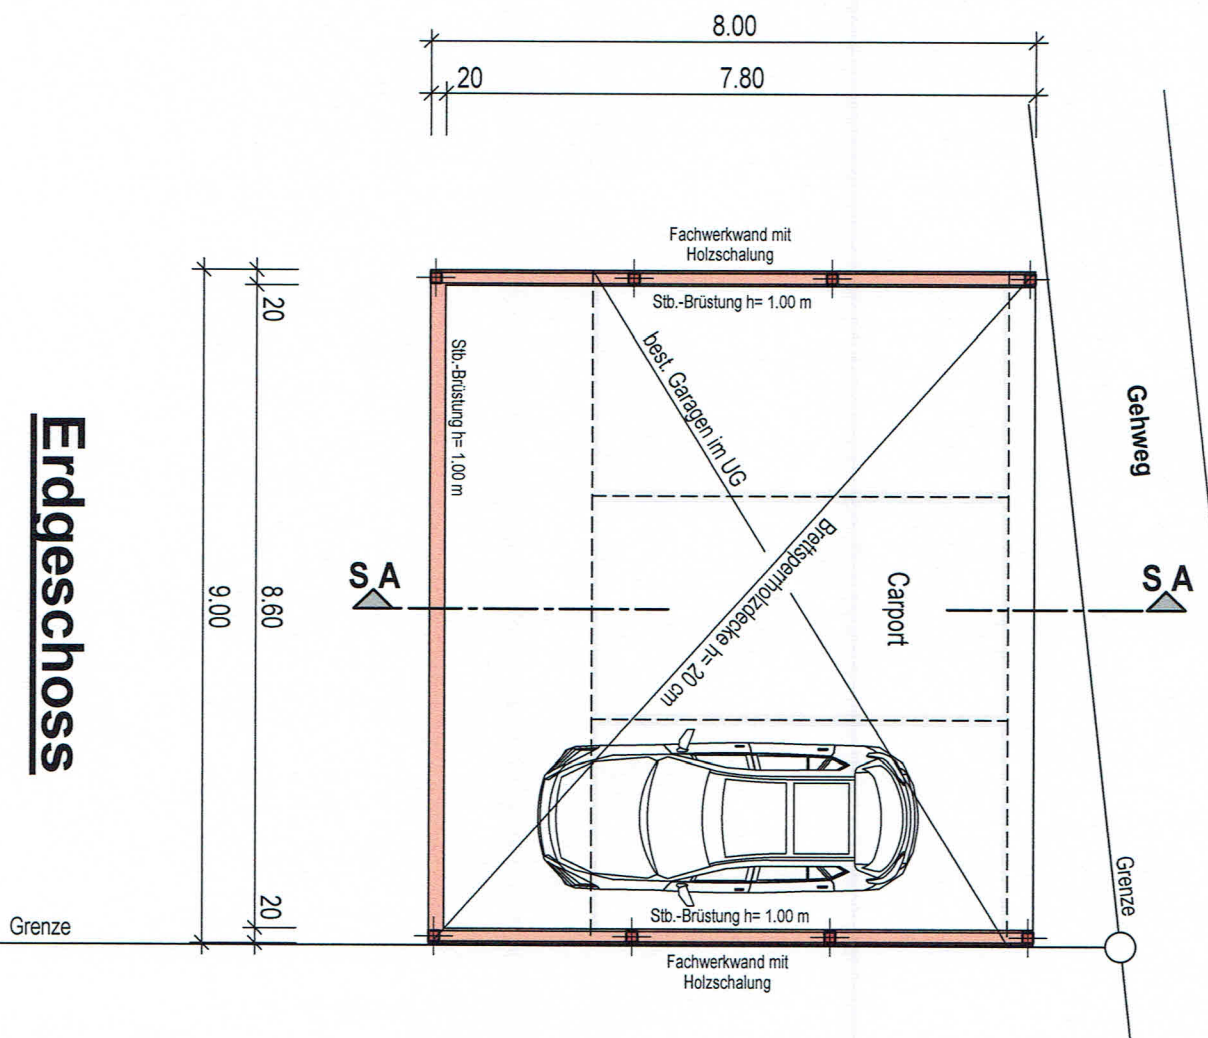

Erdgeschoss

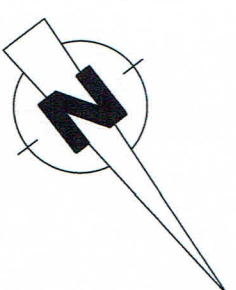

Bauvorhaben:
 An- u. Umbau des best. Wohnhauses
 Neubau Carport auf best. Garagen
 Breitenäckerweg 43/1
 72221 Haiterbach


Bauherr:
BERND THAL

Bauteil:
 Grundrisse Carport
 M 1:100

Anerkannt:
 Haiterbach, den 03.09.2024
 Die Bauherrschaft:

Gefertigt:
 Simmersfeld, den 03.09.2024
 Der Planverfasser:

- Legende:**
- Bestehend
 - Neu
 - Abbruch

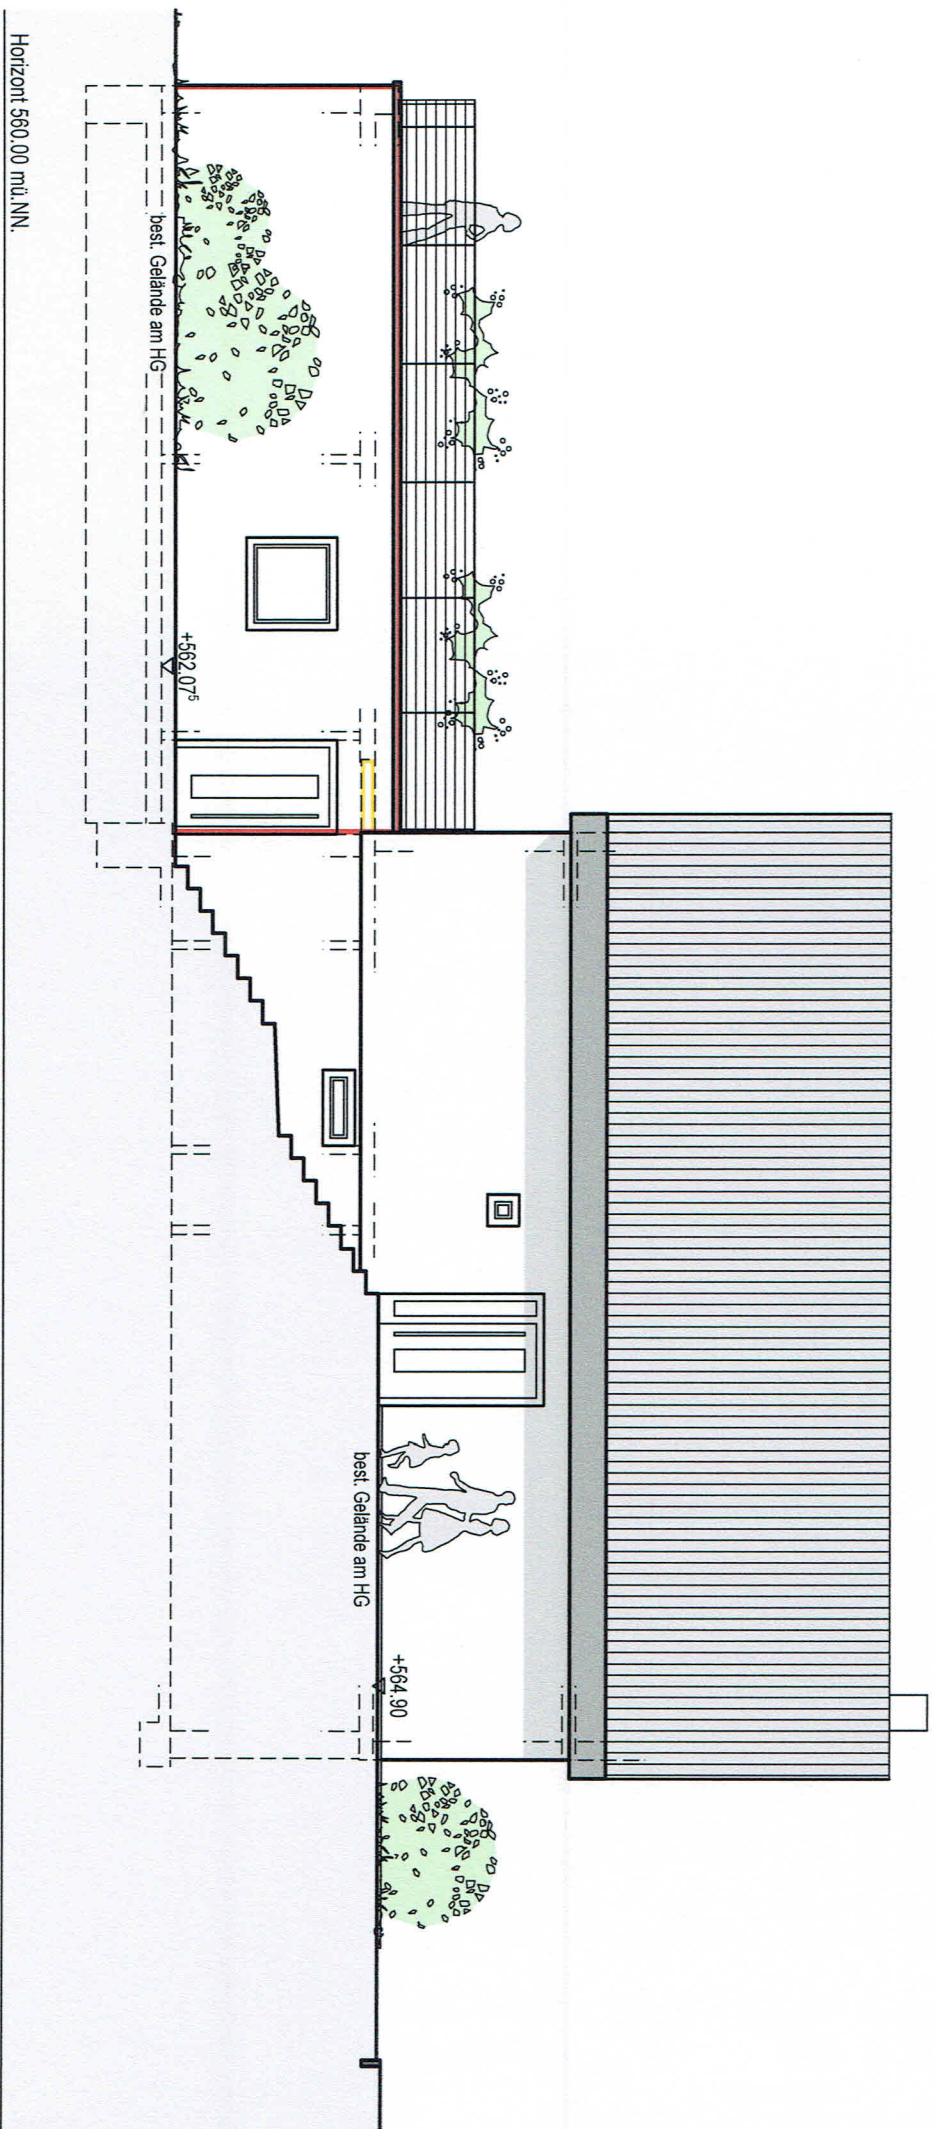

Nordostansicht

Legende:

- Bestehend
- Neu
- Abbruch


Bauvorhaben:
**An- u. Umbau des best. Wohnhauses
 Neubau Carport auf best. Garagen
 Breitenäckerweg 43/1
 72221 Haiterbach**


Bauherr:
BERND THAL

Bauteil:
**Nordostansicht
 M 1:100**

Anerkannt:
 Haiterbach, den 03.09.2024
 Die Bauherrschafft:

Gefertigt:
 Simmersfeld, den 03.09.2024
 Der Planverfasser:

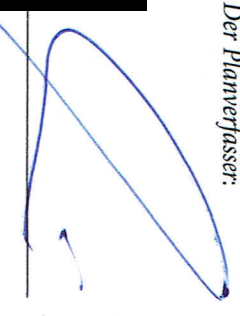

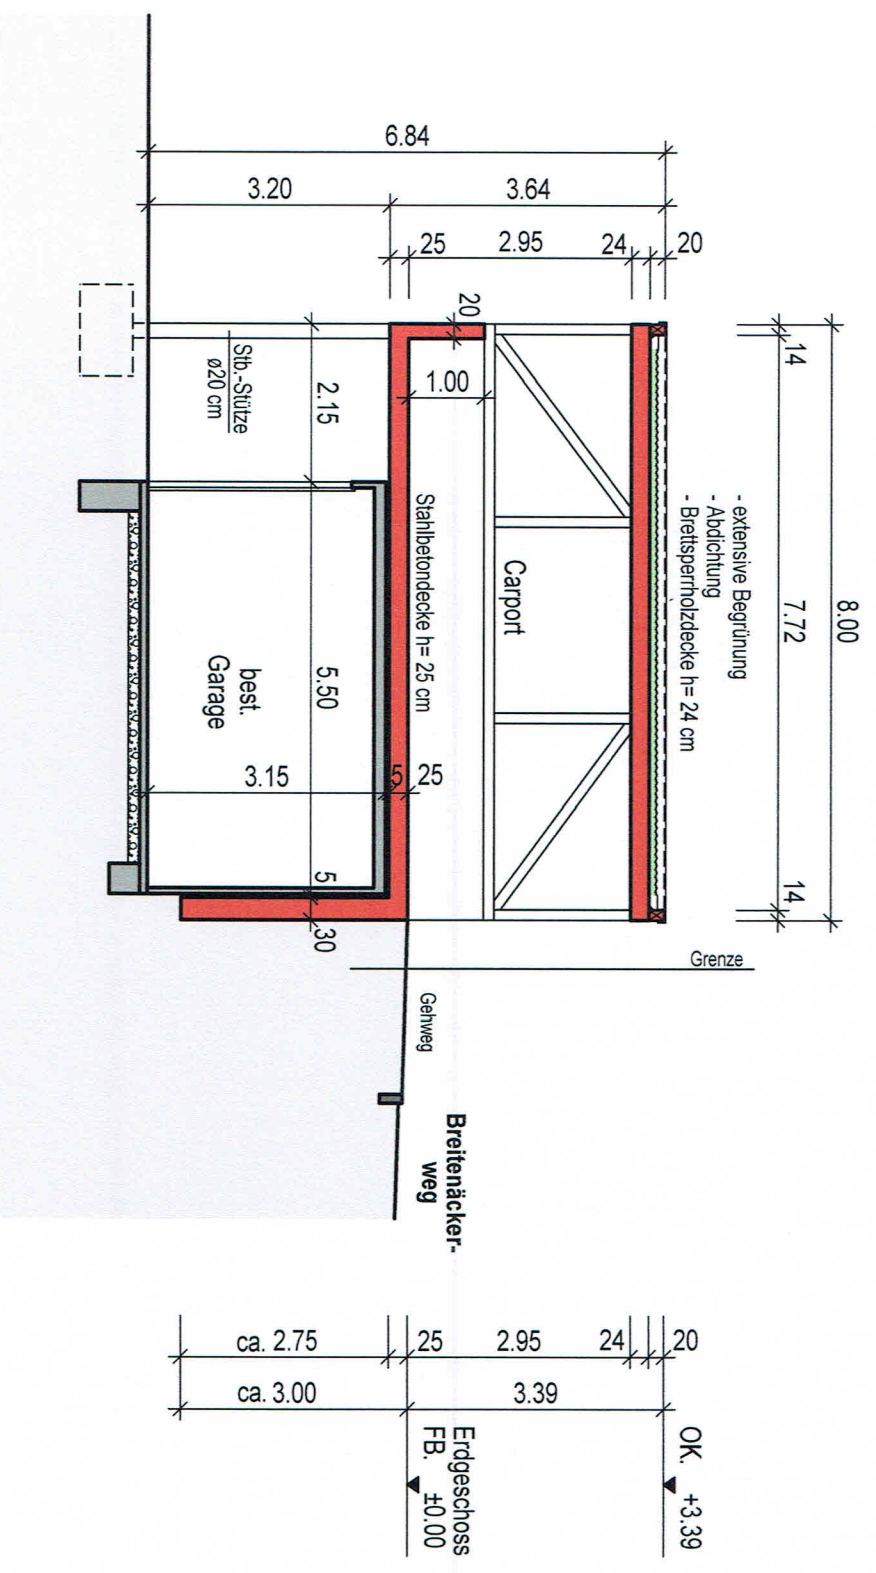

Schnitt A-A

- Legende:
- Bestehend
 - Neu
 - Abbruch


Bauvorhaben:
 An- u. Umbau des best. Wohnhauses
 Neubau Carport auf best. Garagen
 Breitenackerweg 43/1
 72221 Haiterbach

Bauherr:
BERND THAL

Bauteil:
**Schnitt B-B Carport
 M 1:100**

Anerkannt:
 Haiterbach, den 03.09.2024
 Die Bauherrschaft:

Gefertigt:
 Simmerfeld, den 03.09.2024
 Der Planverfasser:

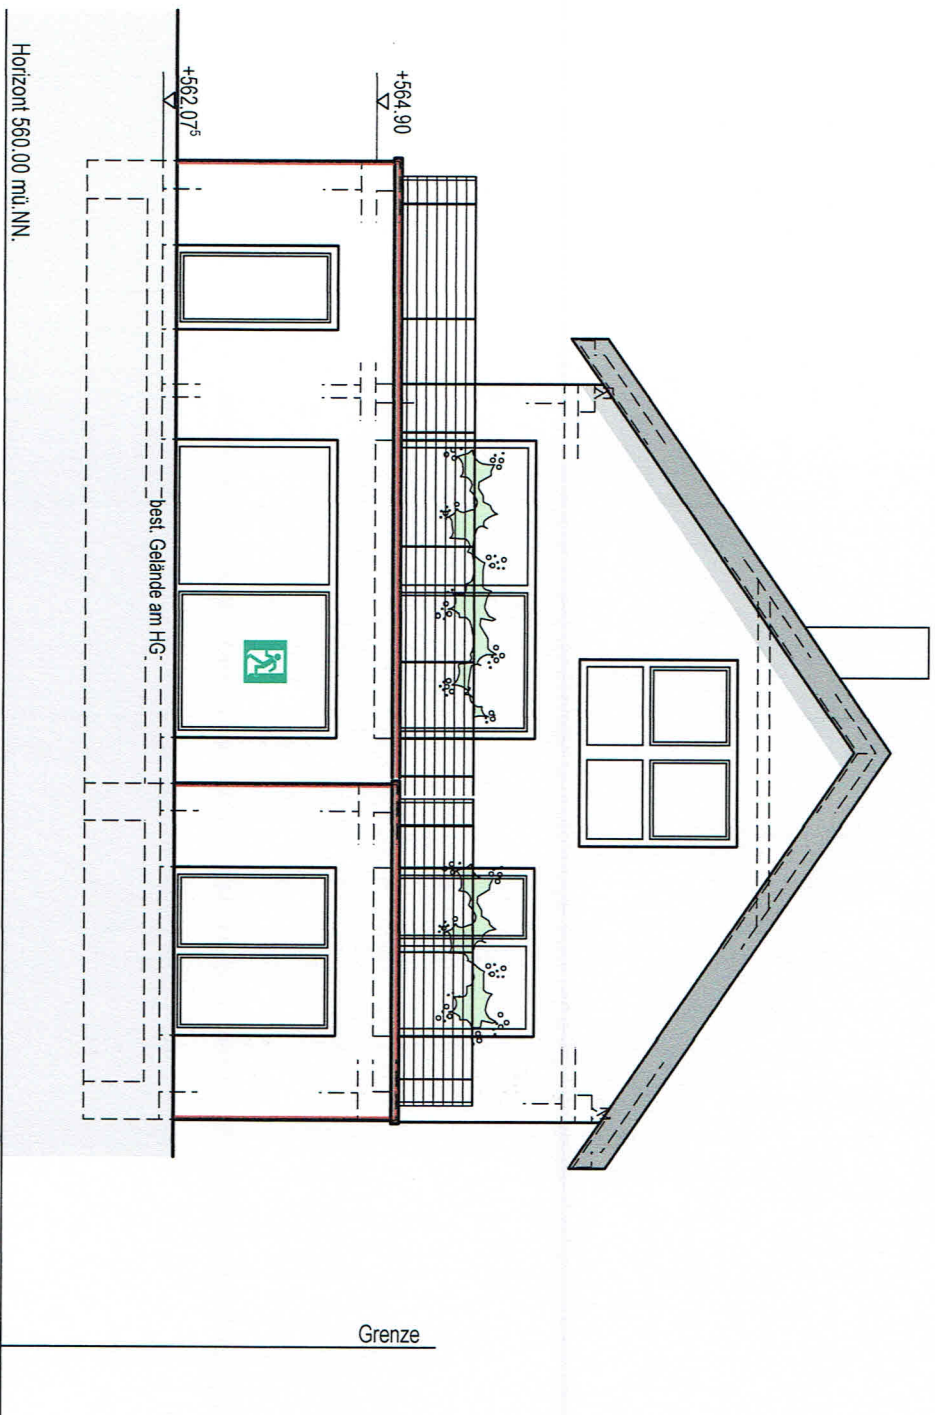

Südostansicht

Legende:
 Bestehend
 Neu
 Abbruch


Bauvorhaben:
 An- u. Umbau des best. Wohnhauses
 Neubau Carport auf best. Garagen
 Breitenäckerweg 43/1
 72221 Haiterbach

Bauherr:
BERND THAL

Bauteil:
Südostansicht
M 1:100

Amerkannt:
 Haiterbach, den 03.09.2024
 Die Bauherrschafft:

Gefertigt:
 Simmersfeld, den 03.09.2024
 Der Planverfasser:

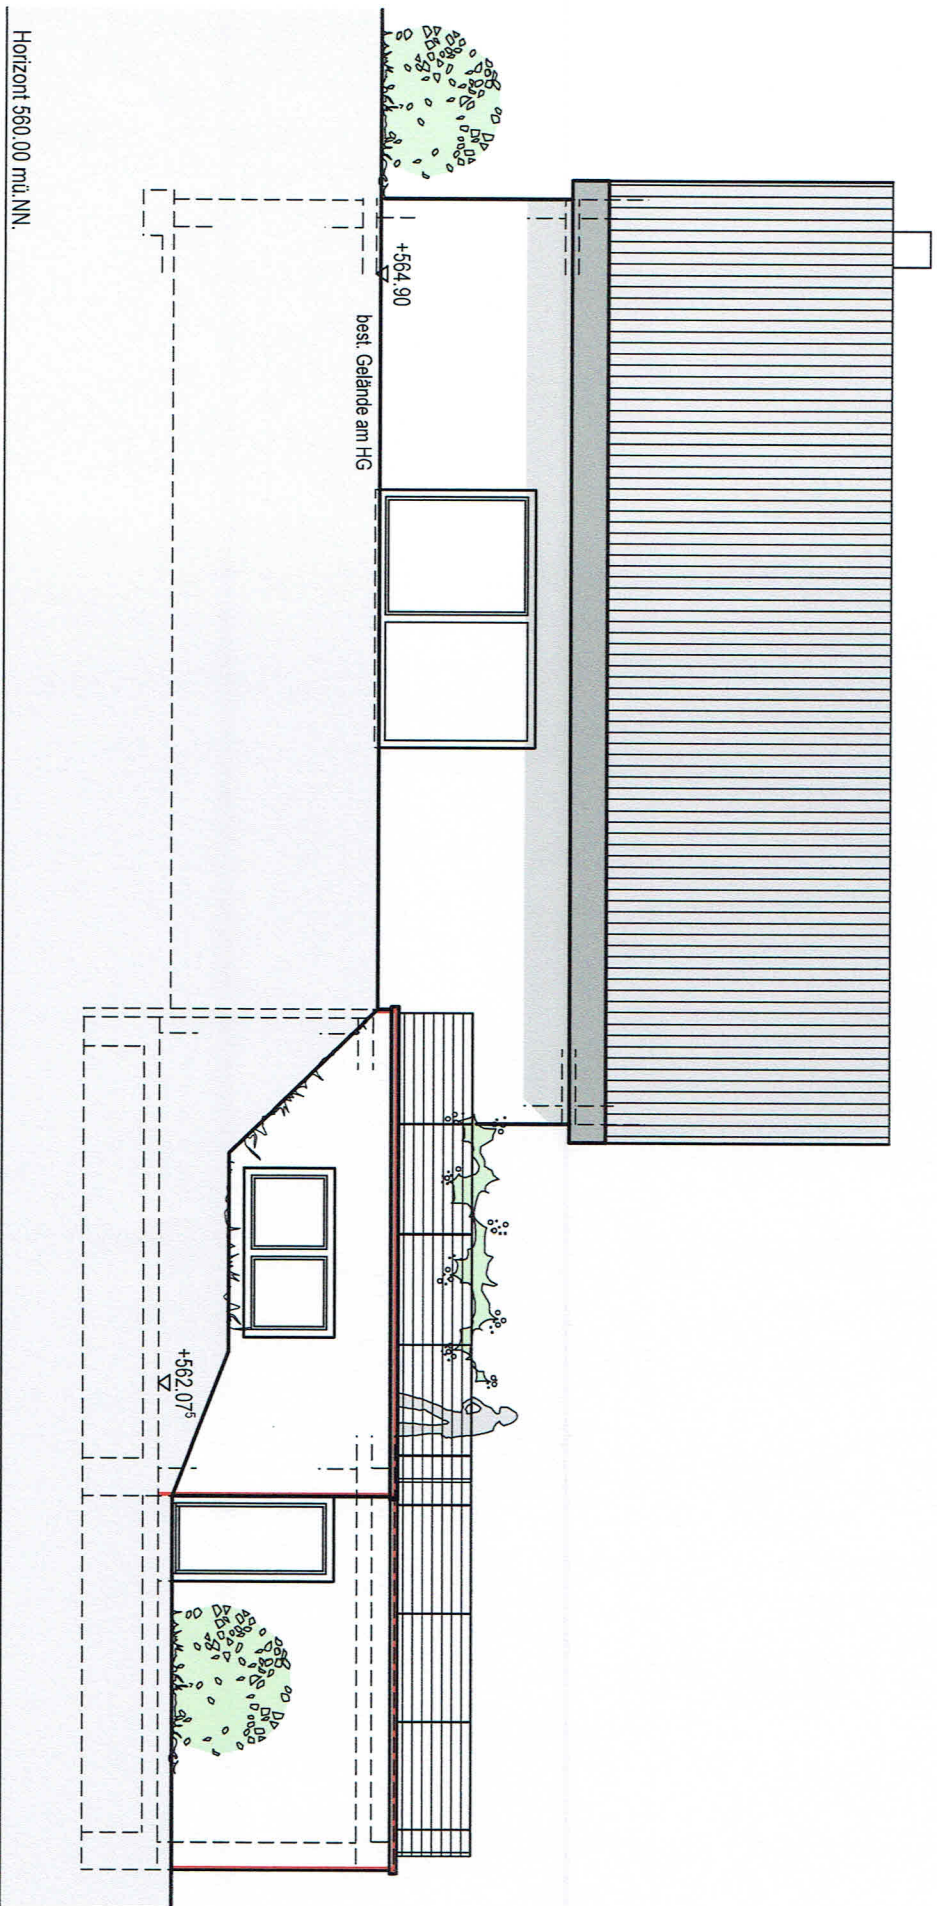

Südwestansicht

Legende:
 Bestehend
 Neu
 Abbruch


Bauvorhaben:
**An- u. Umbau des best. Wohnhauses
 Neubau Carport auf best. Garagen
 Breitenäckerweg 43/1
 72221 Haiterbach**

Bauherr:
BERND THAL

Bauteil:
**Südwestansicht
 M 1:100**

Amerkannt:
 Haiterbach, den 03.09.2024
 Die Bauherrschafft:

Gefertigt:
 Simmersfeld, den 03.09.2024
 Der Planverfasser:

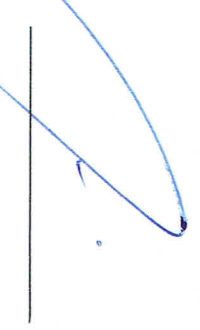

Lageplan


zeichnerischer Teil zum Bauantrag gemäß § 4 LBOVVO
unbeglaubigter Auszug aus dem Liegenschaftskataster

Maßstab 1:500

Gemeinde: Haiterbach
Gemarkung: Haiterbach

Landkreis: Calw

BV: Thal

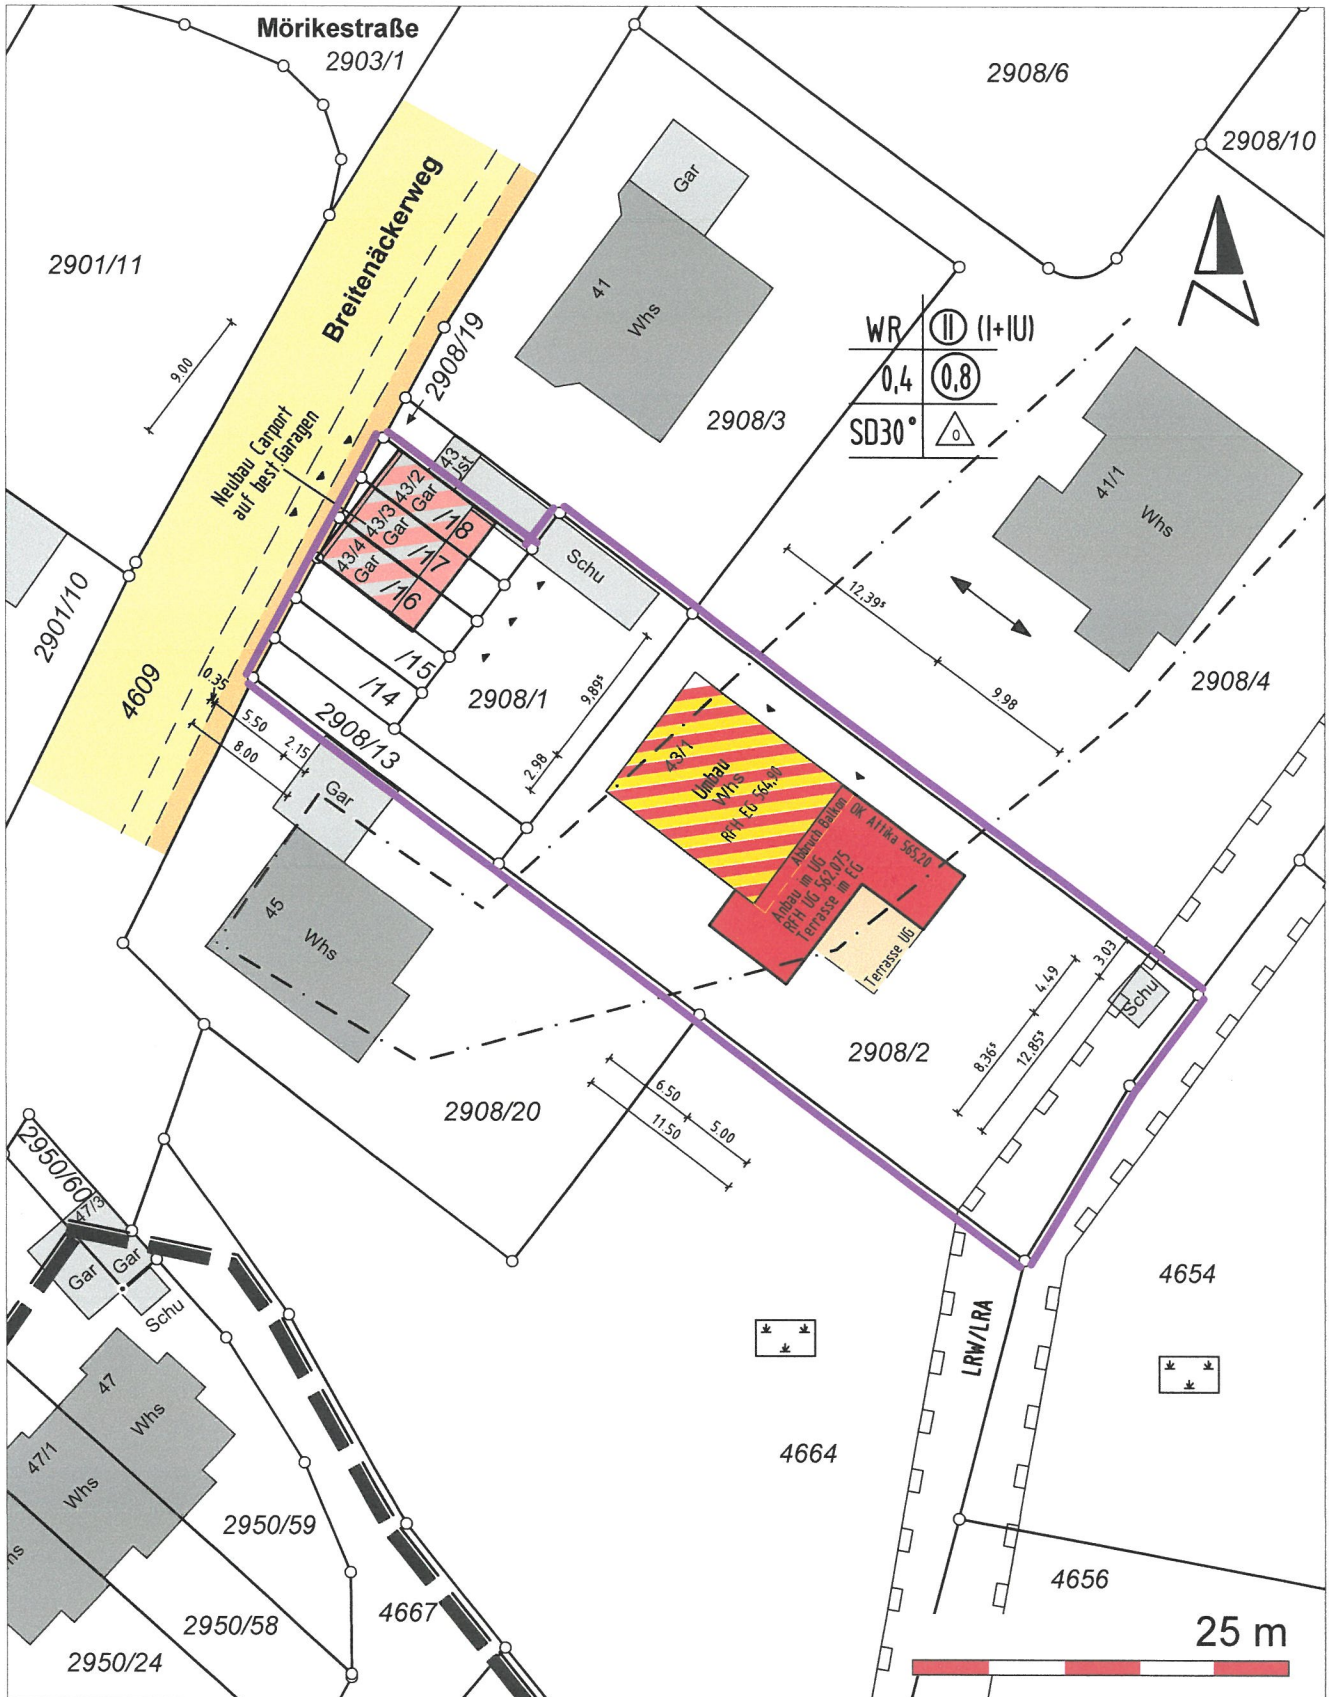

Darstellung entspricht dem Liegenschaftskataster
Abweichungen gegenüber dem Grundbuch möglich

Keine Gewähr für unterirdische Leitungen

Gefertigt: Horb am Neckar, den 05.09.2024

Ingenieurbüro für Vermessung
Angres & Bronner
Öffentlich bestellte Vermessungsingenieure
Ihlinger Straße 60, 72150 Horb am Neckar
Tel. 07451 / 62009 0 info@vermessung-horb.de
www.vermessung-horb.de

Lageplan


zeichnerischer Teil zum Bauantrag gemäß § 4 LBOVVO
unbeglaubigter Auszug aus dem Liegenschaftskataster

Maßstab 1:500

Gemeinde: Haiterbach
Gemarkung: Haiterbach

Landkreis: Calw

BV: Thal

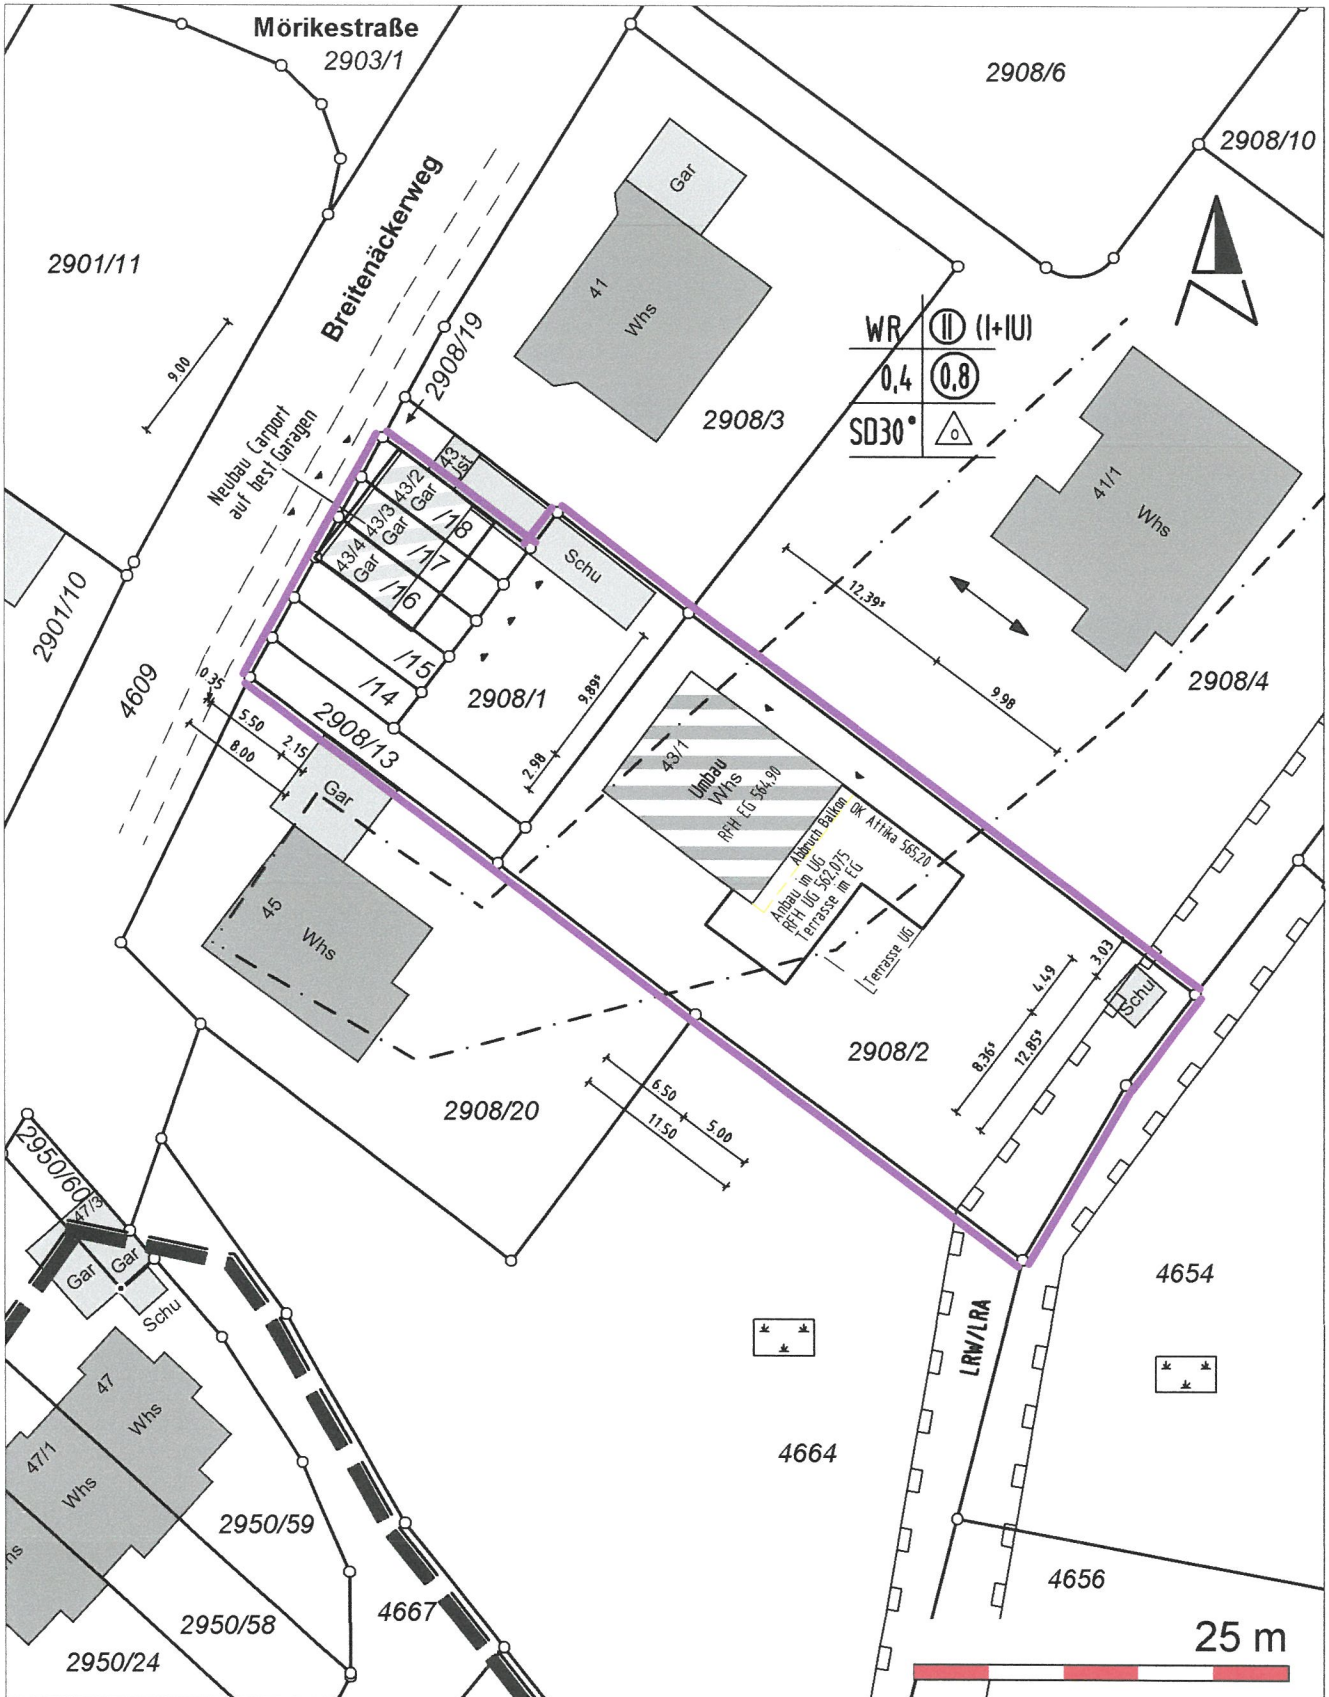

Darstellung entspricht dem Liegenschaftskataster
Abweichungen gegenüber dem Grundbuch möglich
Keine Gewähr für unterirdische Leitungen

Gefertigt: Horb am Neckar, den 05.09.2024

Ingenieurbüro für Vermessung
Angres & Bronner
Öffentlich bestellte Vermessungsingenieure
Ihlinger Straße 60, 72160 Horb am Neckar
Tel. 07451 / 62009 0 info@vermessung-horb.de
www.vermessuna-horb.de

