

Legende

- Massivbauteil
- Dämmung
- GK - Wand
- Bestand
- Abbruch
- Neubau

RFB= Rohfußboden FFB= Fertigfußboden
RD= Rohdecke
UK= Unterkante OK= Oberkante

EFH = ± 0,00 = 438,40m ü.NN

Antrag auf Baugenehmigung

Nutzungsänderung Werkstattbereich in Lagerhalle

Iselshauser Str. 15
72221 Haiterbach-Unterschwandorf
Flurstück 67/2

Ansicht Nord + Ost

MAßSTAB 1:100
DATUM 01.09.2025


Bauherr:in

Thirza Kirm
Lehre GmbH & Co.
-Grundstüctksverpachtungen -KG

Architekt

Q. Lieb

LIEB ARCHITEKTEN BDA
Raiffeisenstraße 17, 72250 Freudenstadt
info@liebarchitekten.com, 07441/528200 0

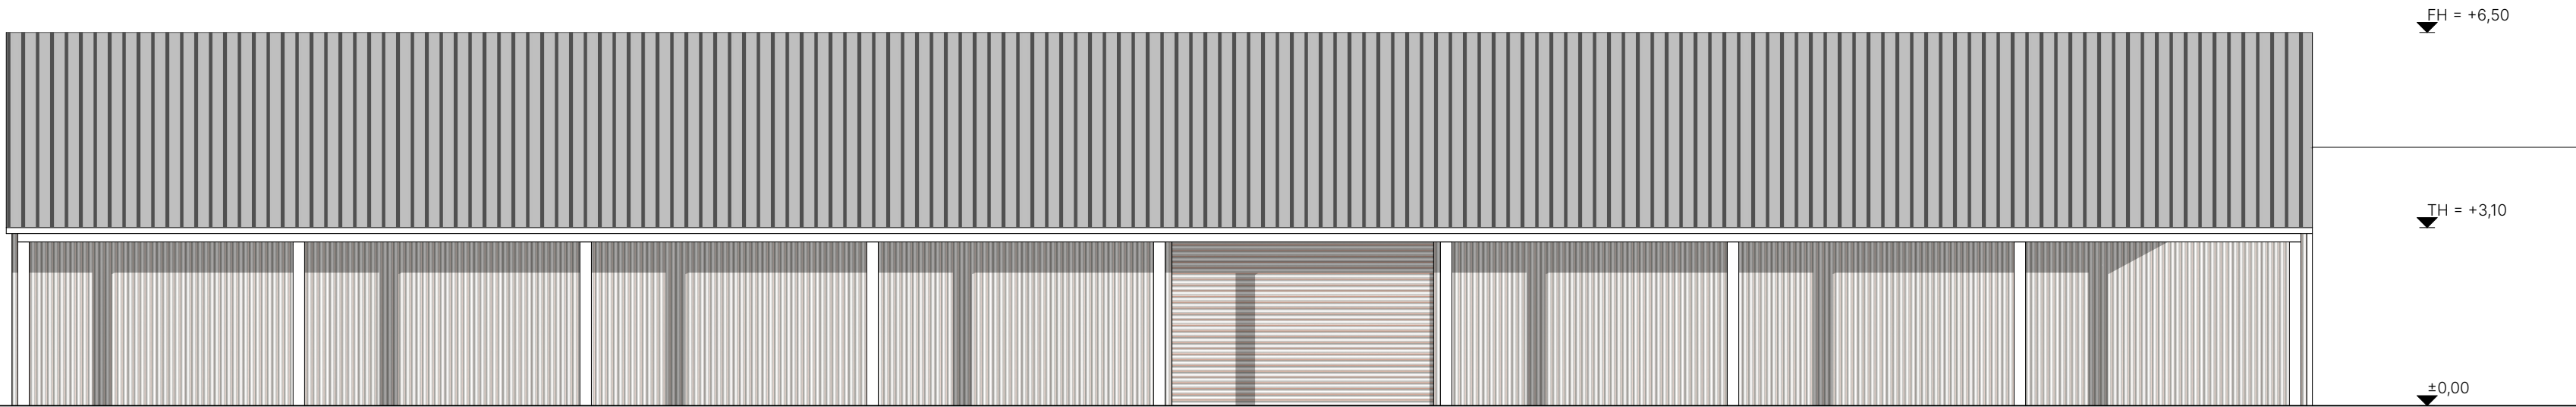

Legende

- Massivbauteil
- Dämmung
- GK - Wand
- Bestand
- Abbruch
- Neubau

RFB= Rohfußboden FFB= Fertigfußboden
RD= Rohdecke
UK= Unterkante OK= Oberkante

EFH = ± 0,00 = 438,40m ü.NN

Antrag auf Baugenehmigung

Nutzungsänderung Werkstattbereich in Lagerhalle

Iselshauser Str. 15
72221 Haiterbach-Unterschwandorf
Flurstück 67/2

Ansicht Süd + West

1:100
DATUM 01.09.2025


Bauherr:in


Thirza Kirm
Lehre GmbH & Co.
-Grundstüctksverpachtungen -KG

Architekt

Q. Lieb

LIEB ARCHITEKTEN BDA
Raiffeisenstraße 17, 72250 Freudenstadt
info@liebarchitekten.com, 07441/528200 0

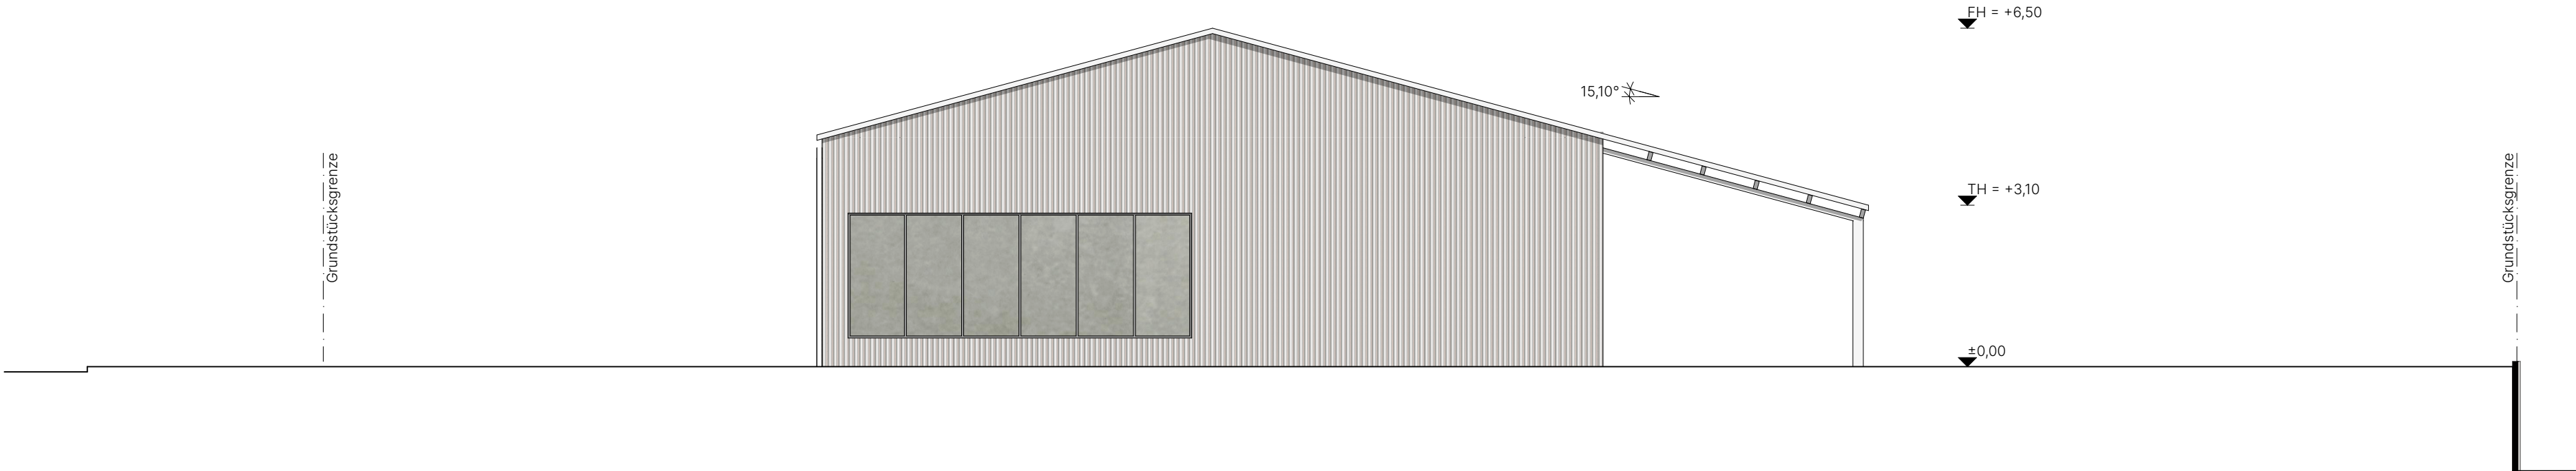

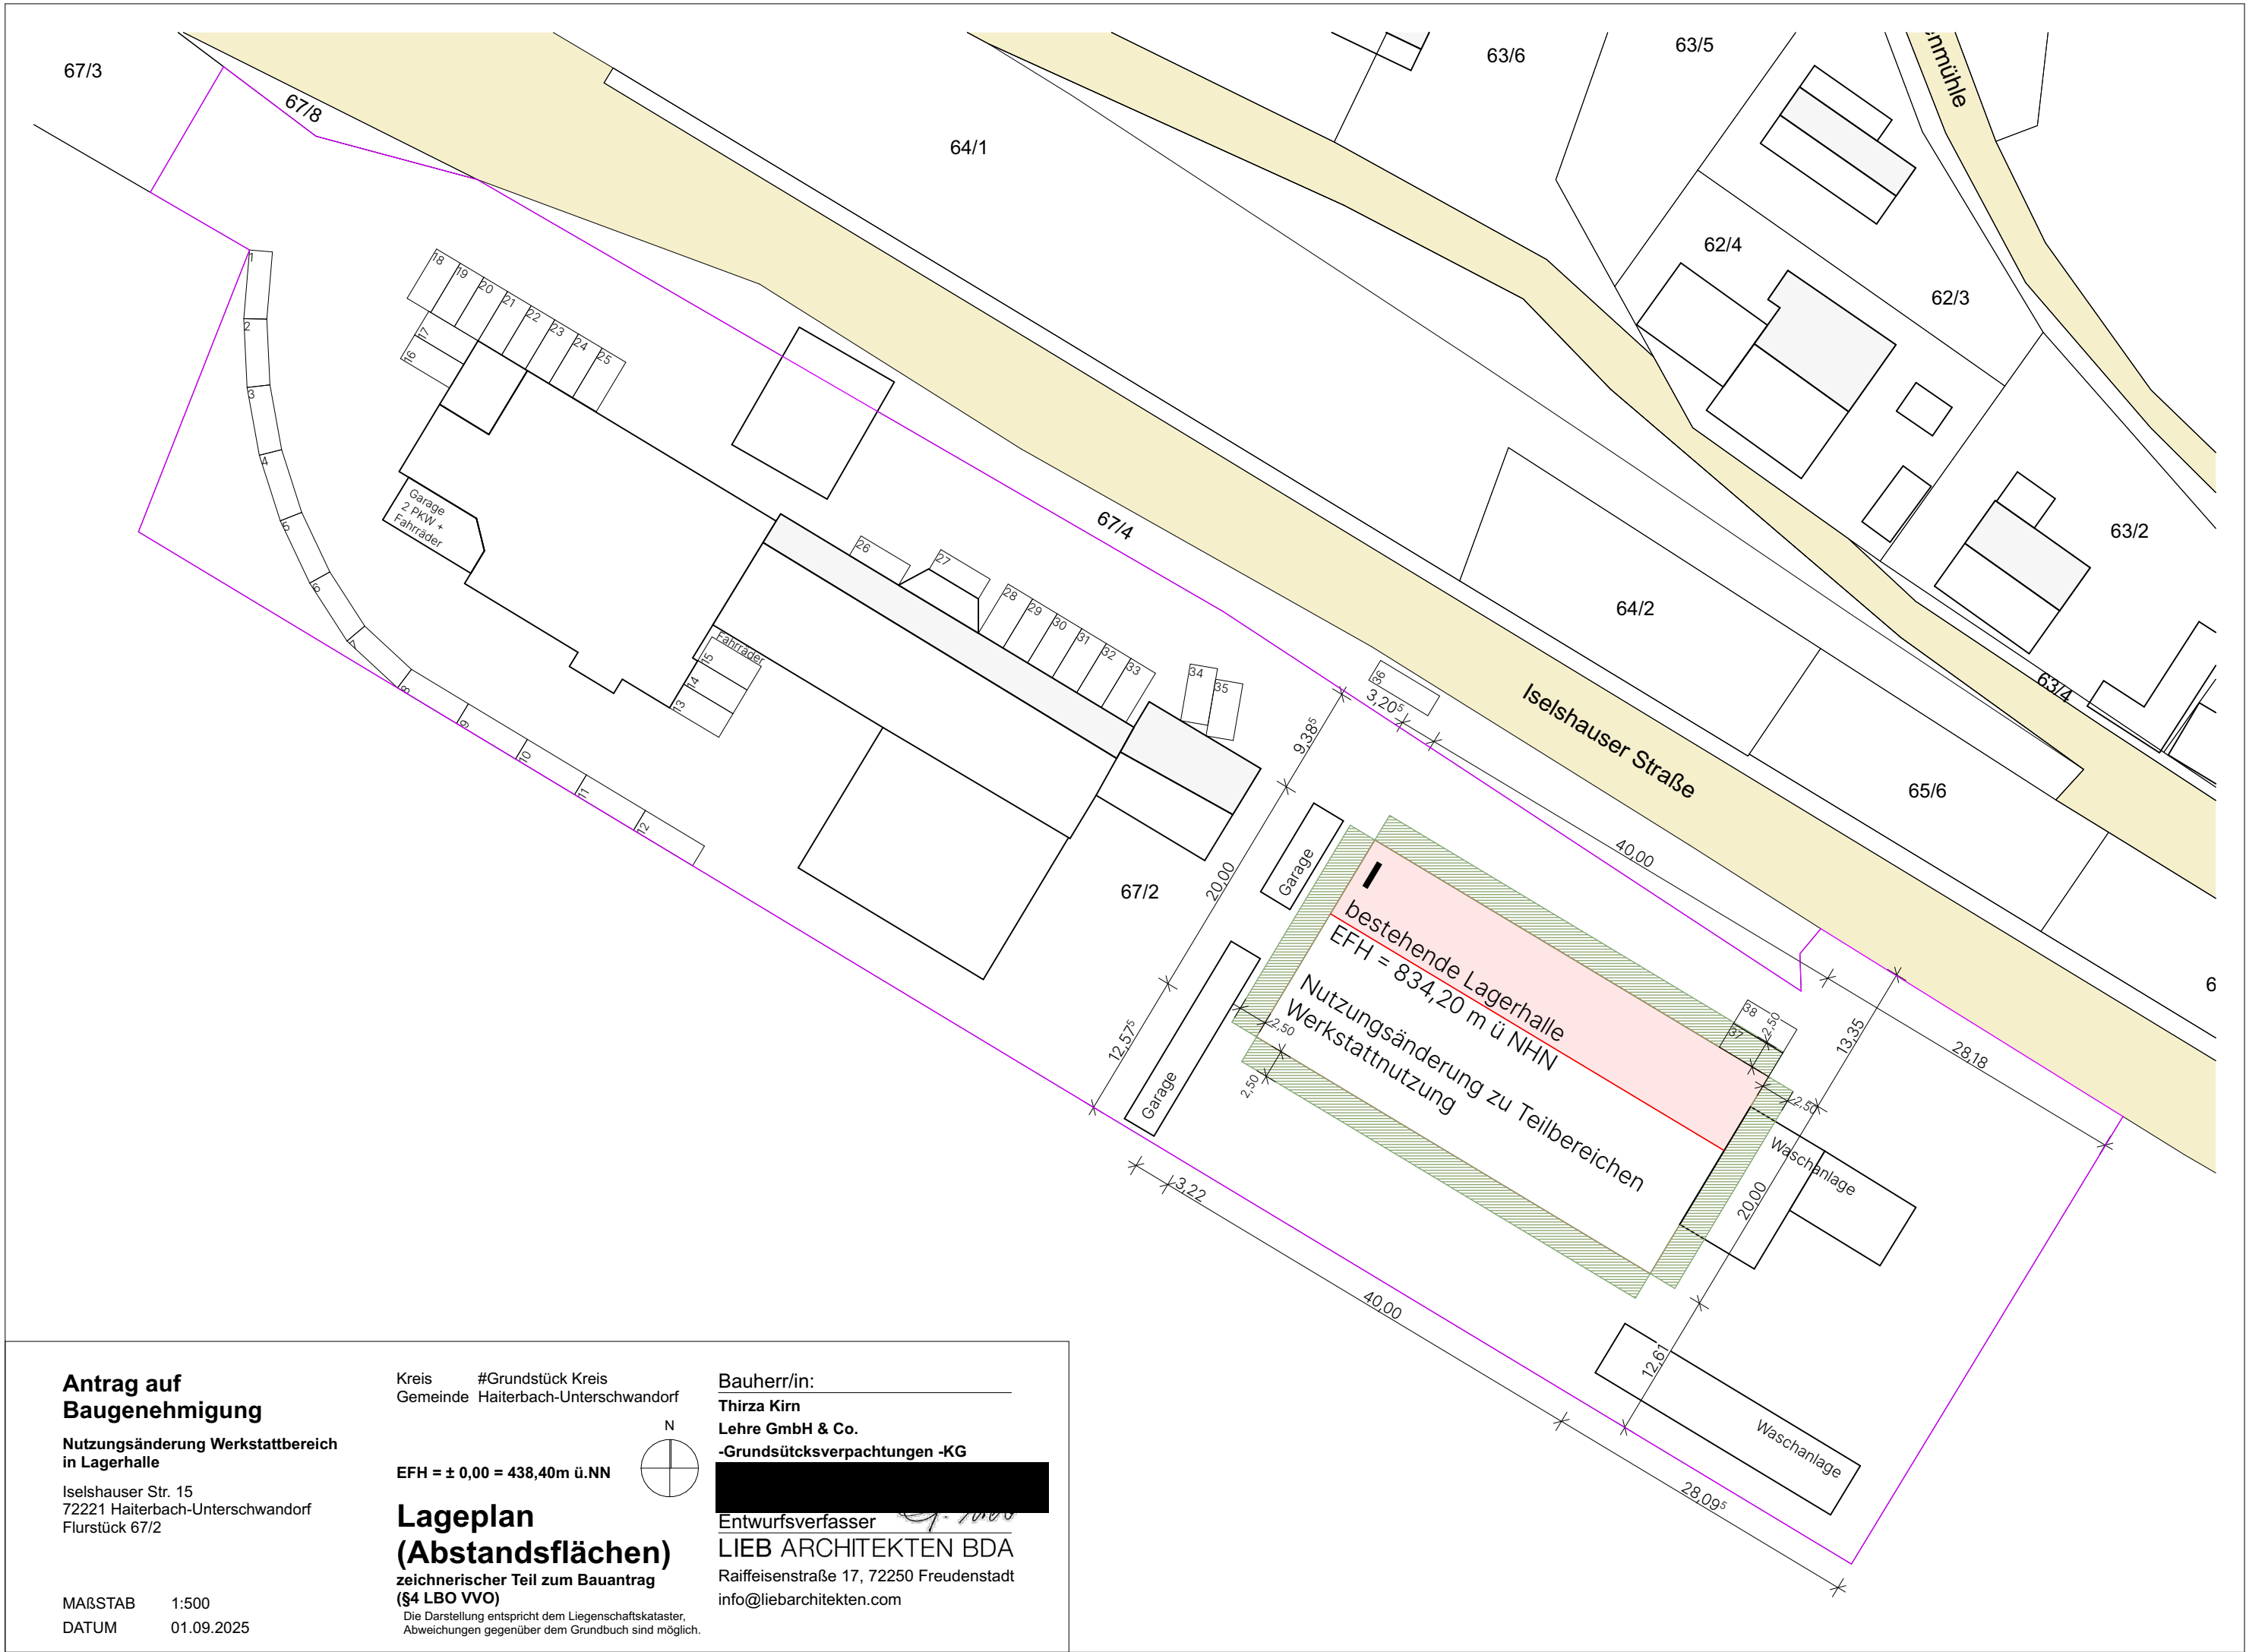

**Antrag auf
Baugenehmigung**

**Nutzungsänderung Werkstattbereich
in Lagerhalle**

Iselshauser Str. 15
72221 Haiterbach-Unterschwandorf
Flurstück 67/2

MAßSTAB 1:500
DATUM 01.09.2025

Kreis #Grundstück Kreis
Gemeinde Haiterbach-Unterschwandorf


EFH = ± 0,00 = 438,40m ü.NN

**Lageplan
(Abstandsflächen)**
zeichnerischer Teil zum Bauantrag
(§4 LBO VVO)

Die Darstellung entspricht dem Liegenschaftskataster,
Abweichungen gegenüber dem Grundbuch sind möglich.

Bauherr/in:
Thirza Kirm
Lehre GmbH & Co.
-Grundstücksverpachtungen -KG

Entwurfsverfasser
LIEB ARCHITEKTEN BDA
Raiffeisenstraße 17, 72250 Freudenstadt
info@liebarchitekten.com

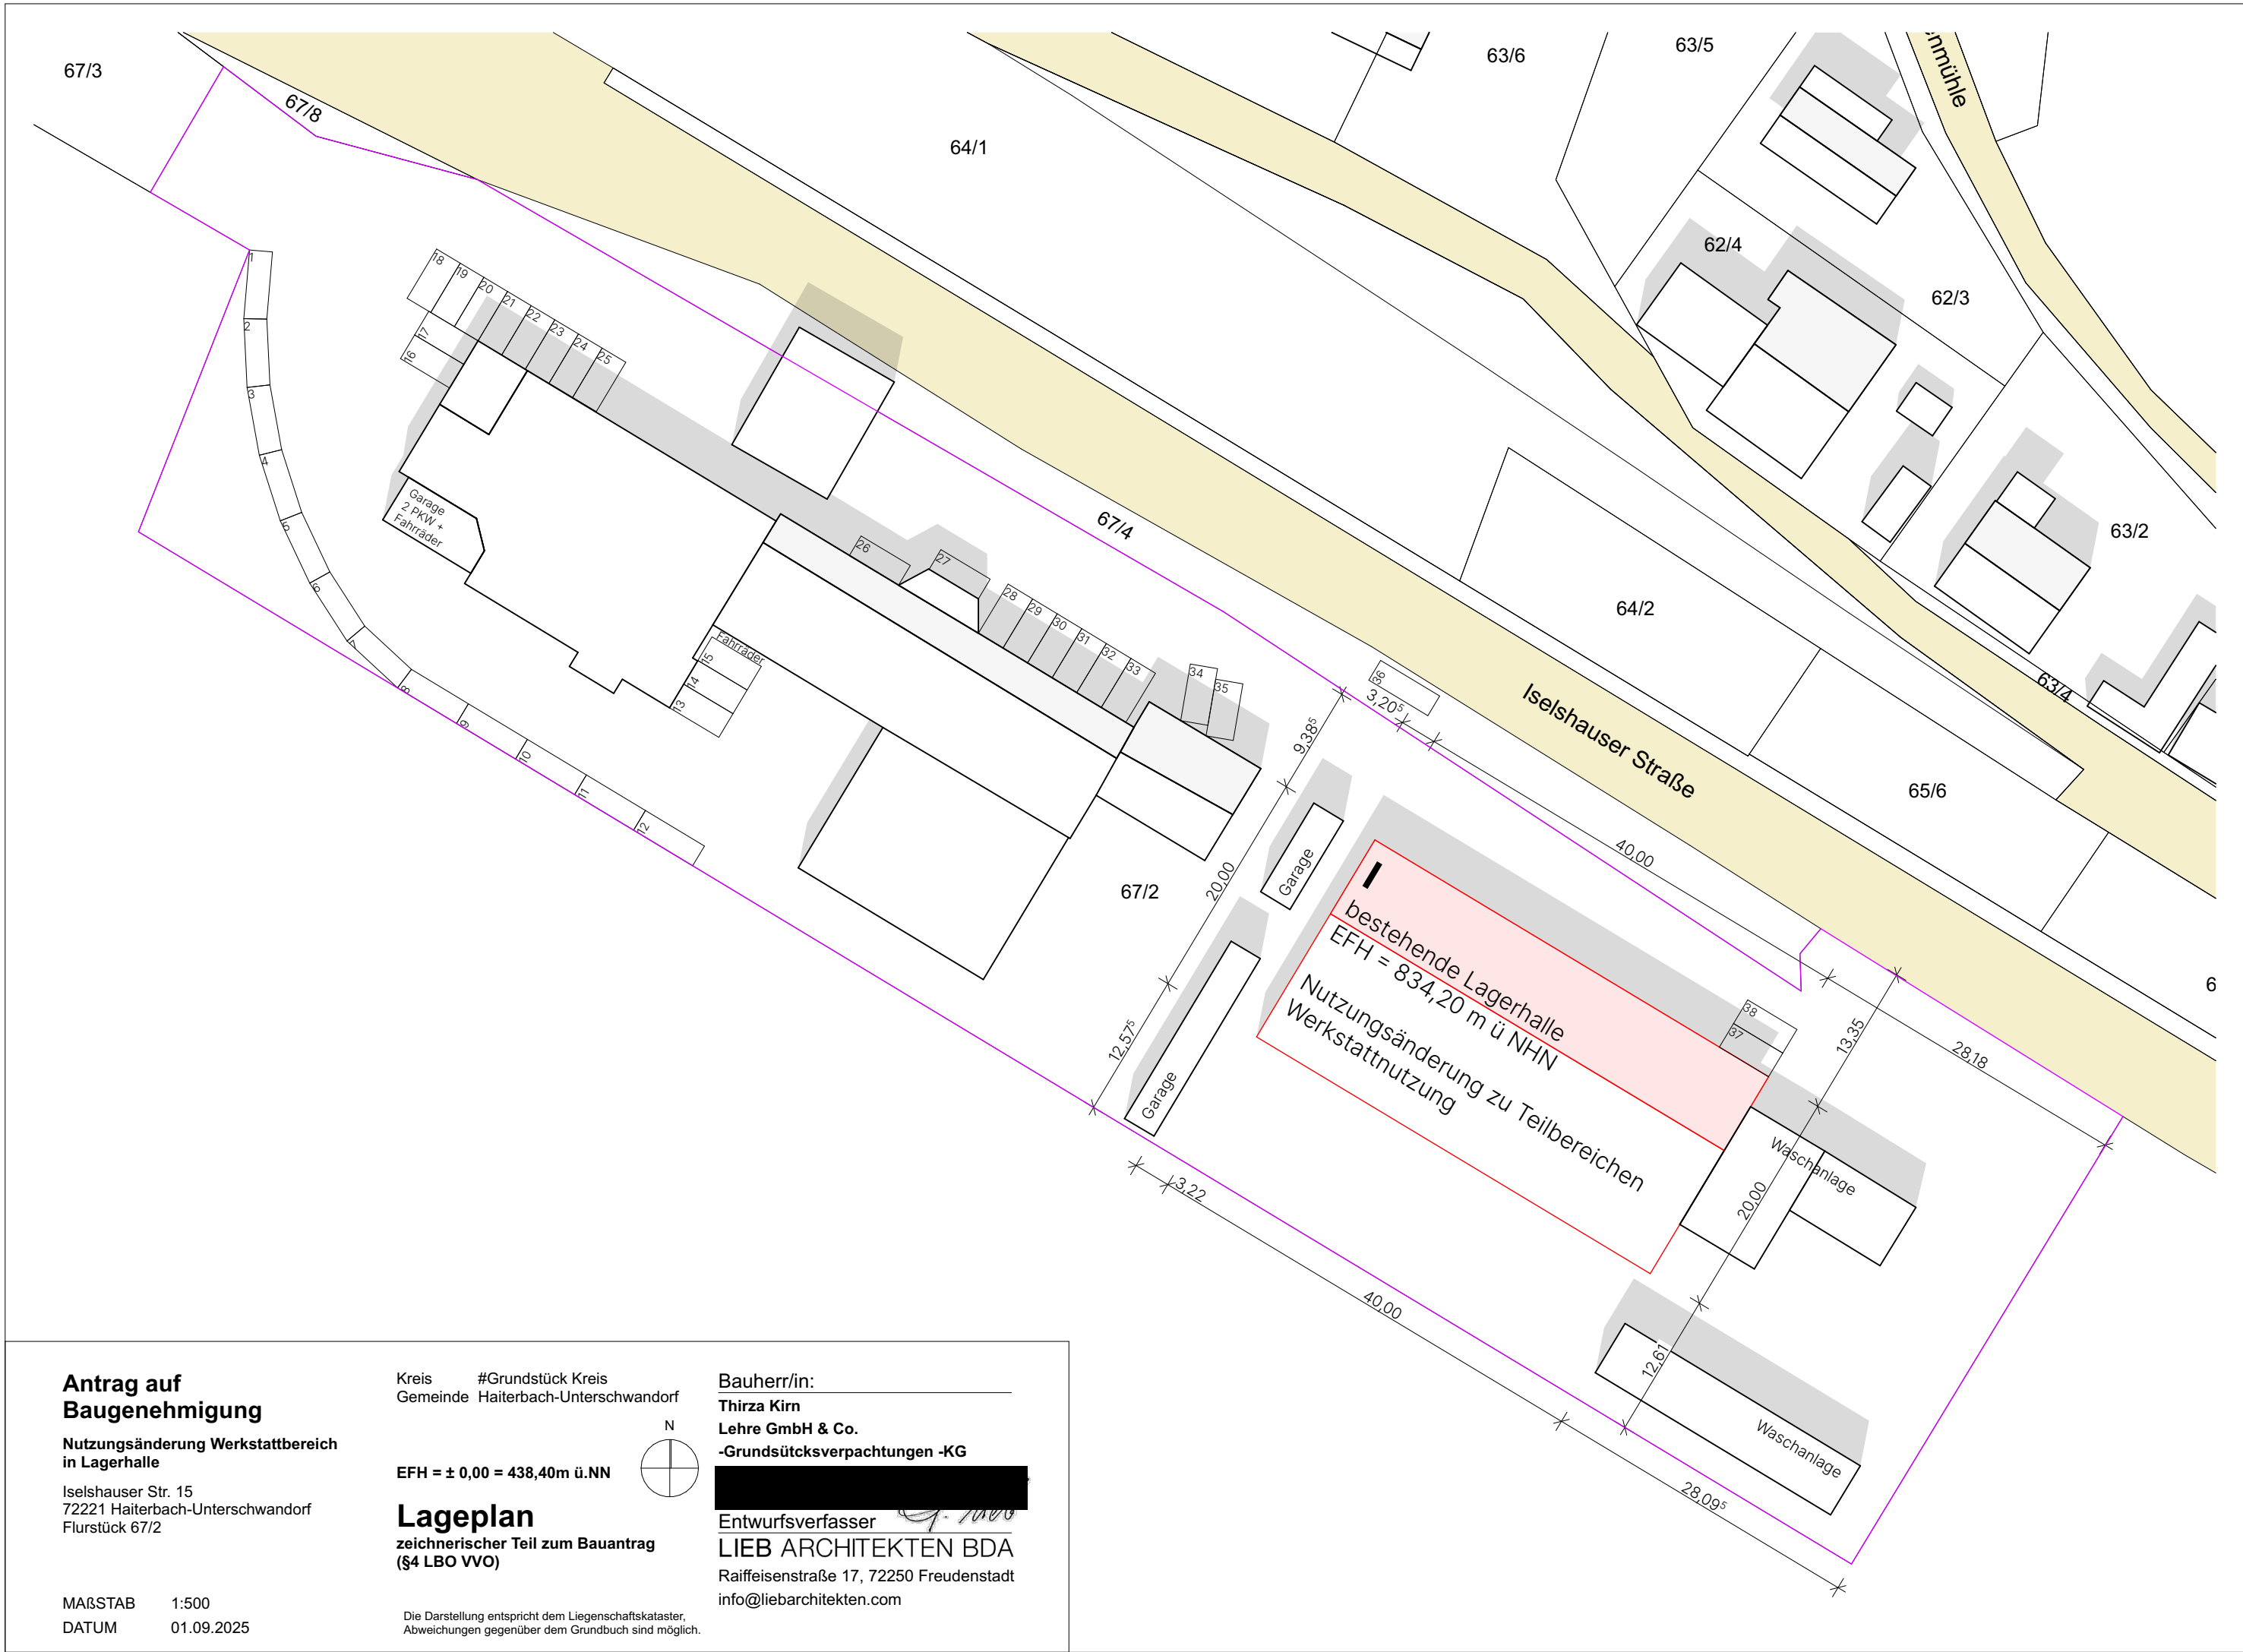

**Antrag auf
Baugenehmigung**

**Nutzungsänderung Werkstattbereich
in Lagerhalle**

Iselshäuser Str. 15
72221 Haiterbach-Unterschwandorf
Flurstück 67/2

Kreis #Grundstück Kreis
Gemeinde Haiterbach-Unterschwandorf

EFH = ± 0,00 = 438,40m ü.NN


Lageplan
zeichnerischer Teil zum Bauantrag
(§4 LBO VVO)

Bauherr/in:
Thirza Kirm
Lehre GmbH & Co.
-Grundstücksverpachtungen -KG

Entwurfsverfasser
LIEB ARCHITEKTEN BDA
Raiffeisenstraße 17, 72250 Freudenstadt
info@liebarchitekten.com

Die Darstellung entspricht dem Liegenschaftskataster,
Abweichungen gegenüber dem Grundbuch sind möglich.

MAßSTAB 1:500
DATUM 01.09.2025

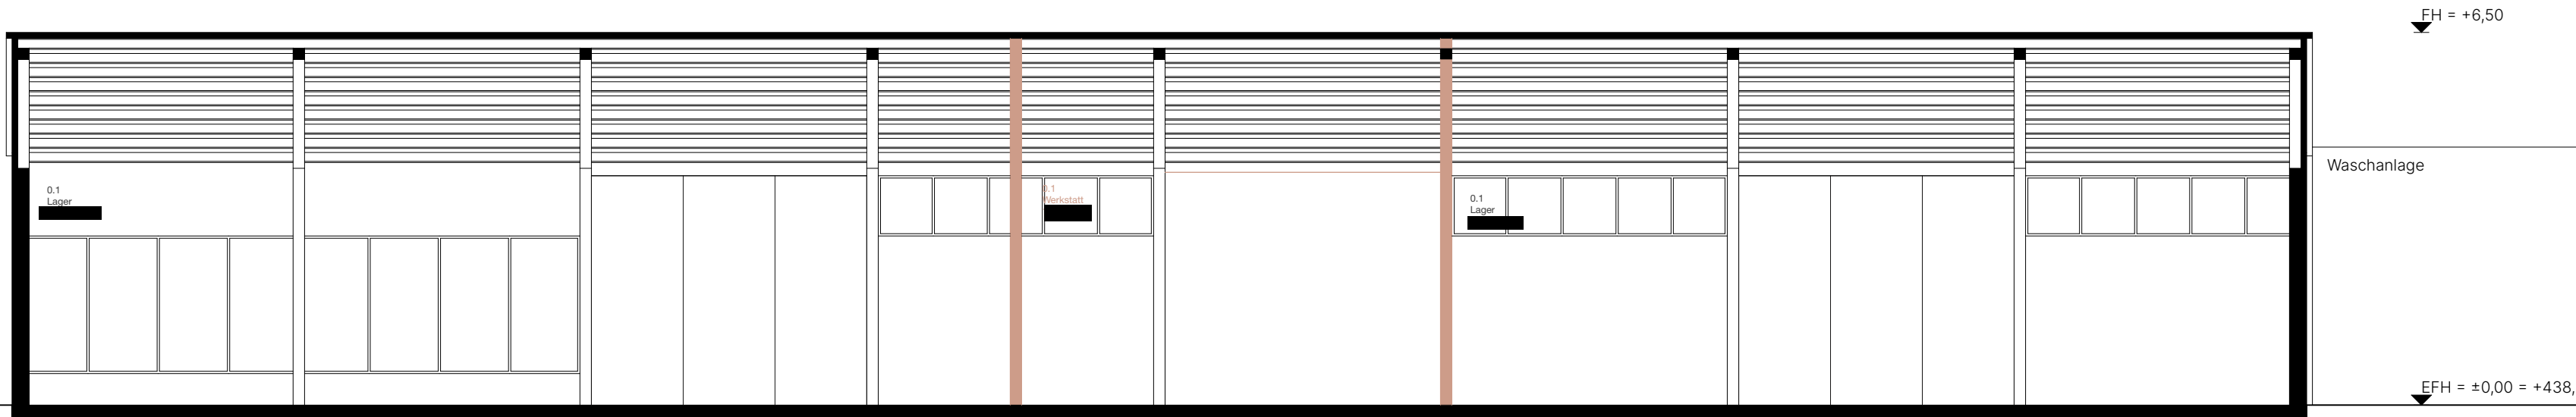

Legende

- Massivbauteil
- Dämmung
- GK - Wand
- Bestand
- Abbruch
- Neubau

RFB= Rohfußboden FFB= Fertigfußboden
RD= Rohdecke
UK= Unterkante OK= Oberkante

EFH = ± 0,00 = 438,40m ü.NN

Antrag auf Baugenehmigung

Nutzungsänderung Werkstattbereich in Lagerhalle

Iselshauser Str. 15
72221 Haiterbach-Unterschwandorf
Flurstück 67/2

Schnitt A + B

MAßSTAB 1:100
DATUM 01.09.2025

Bauherr:in

Thirza Kirm
Lehre GmbH & Co.
-Grundstücksverpachtungen -KG

Architekt

Q. Lieb

LIEB ARCHITEKTEN BDA
Raiffeisenstraße 17, 72250 Freudenstadt
info@liebarchitekten.com, 07441/528200 0