


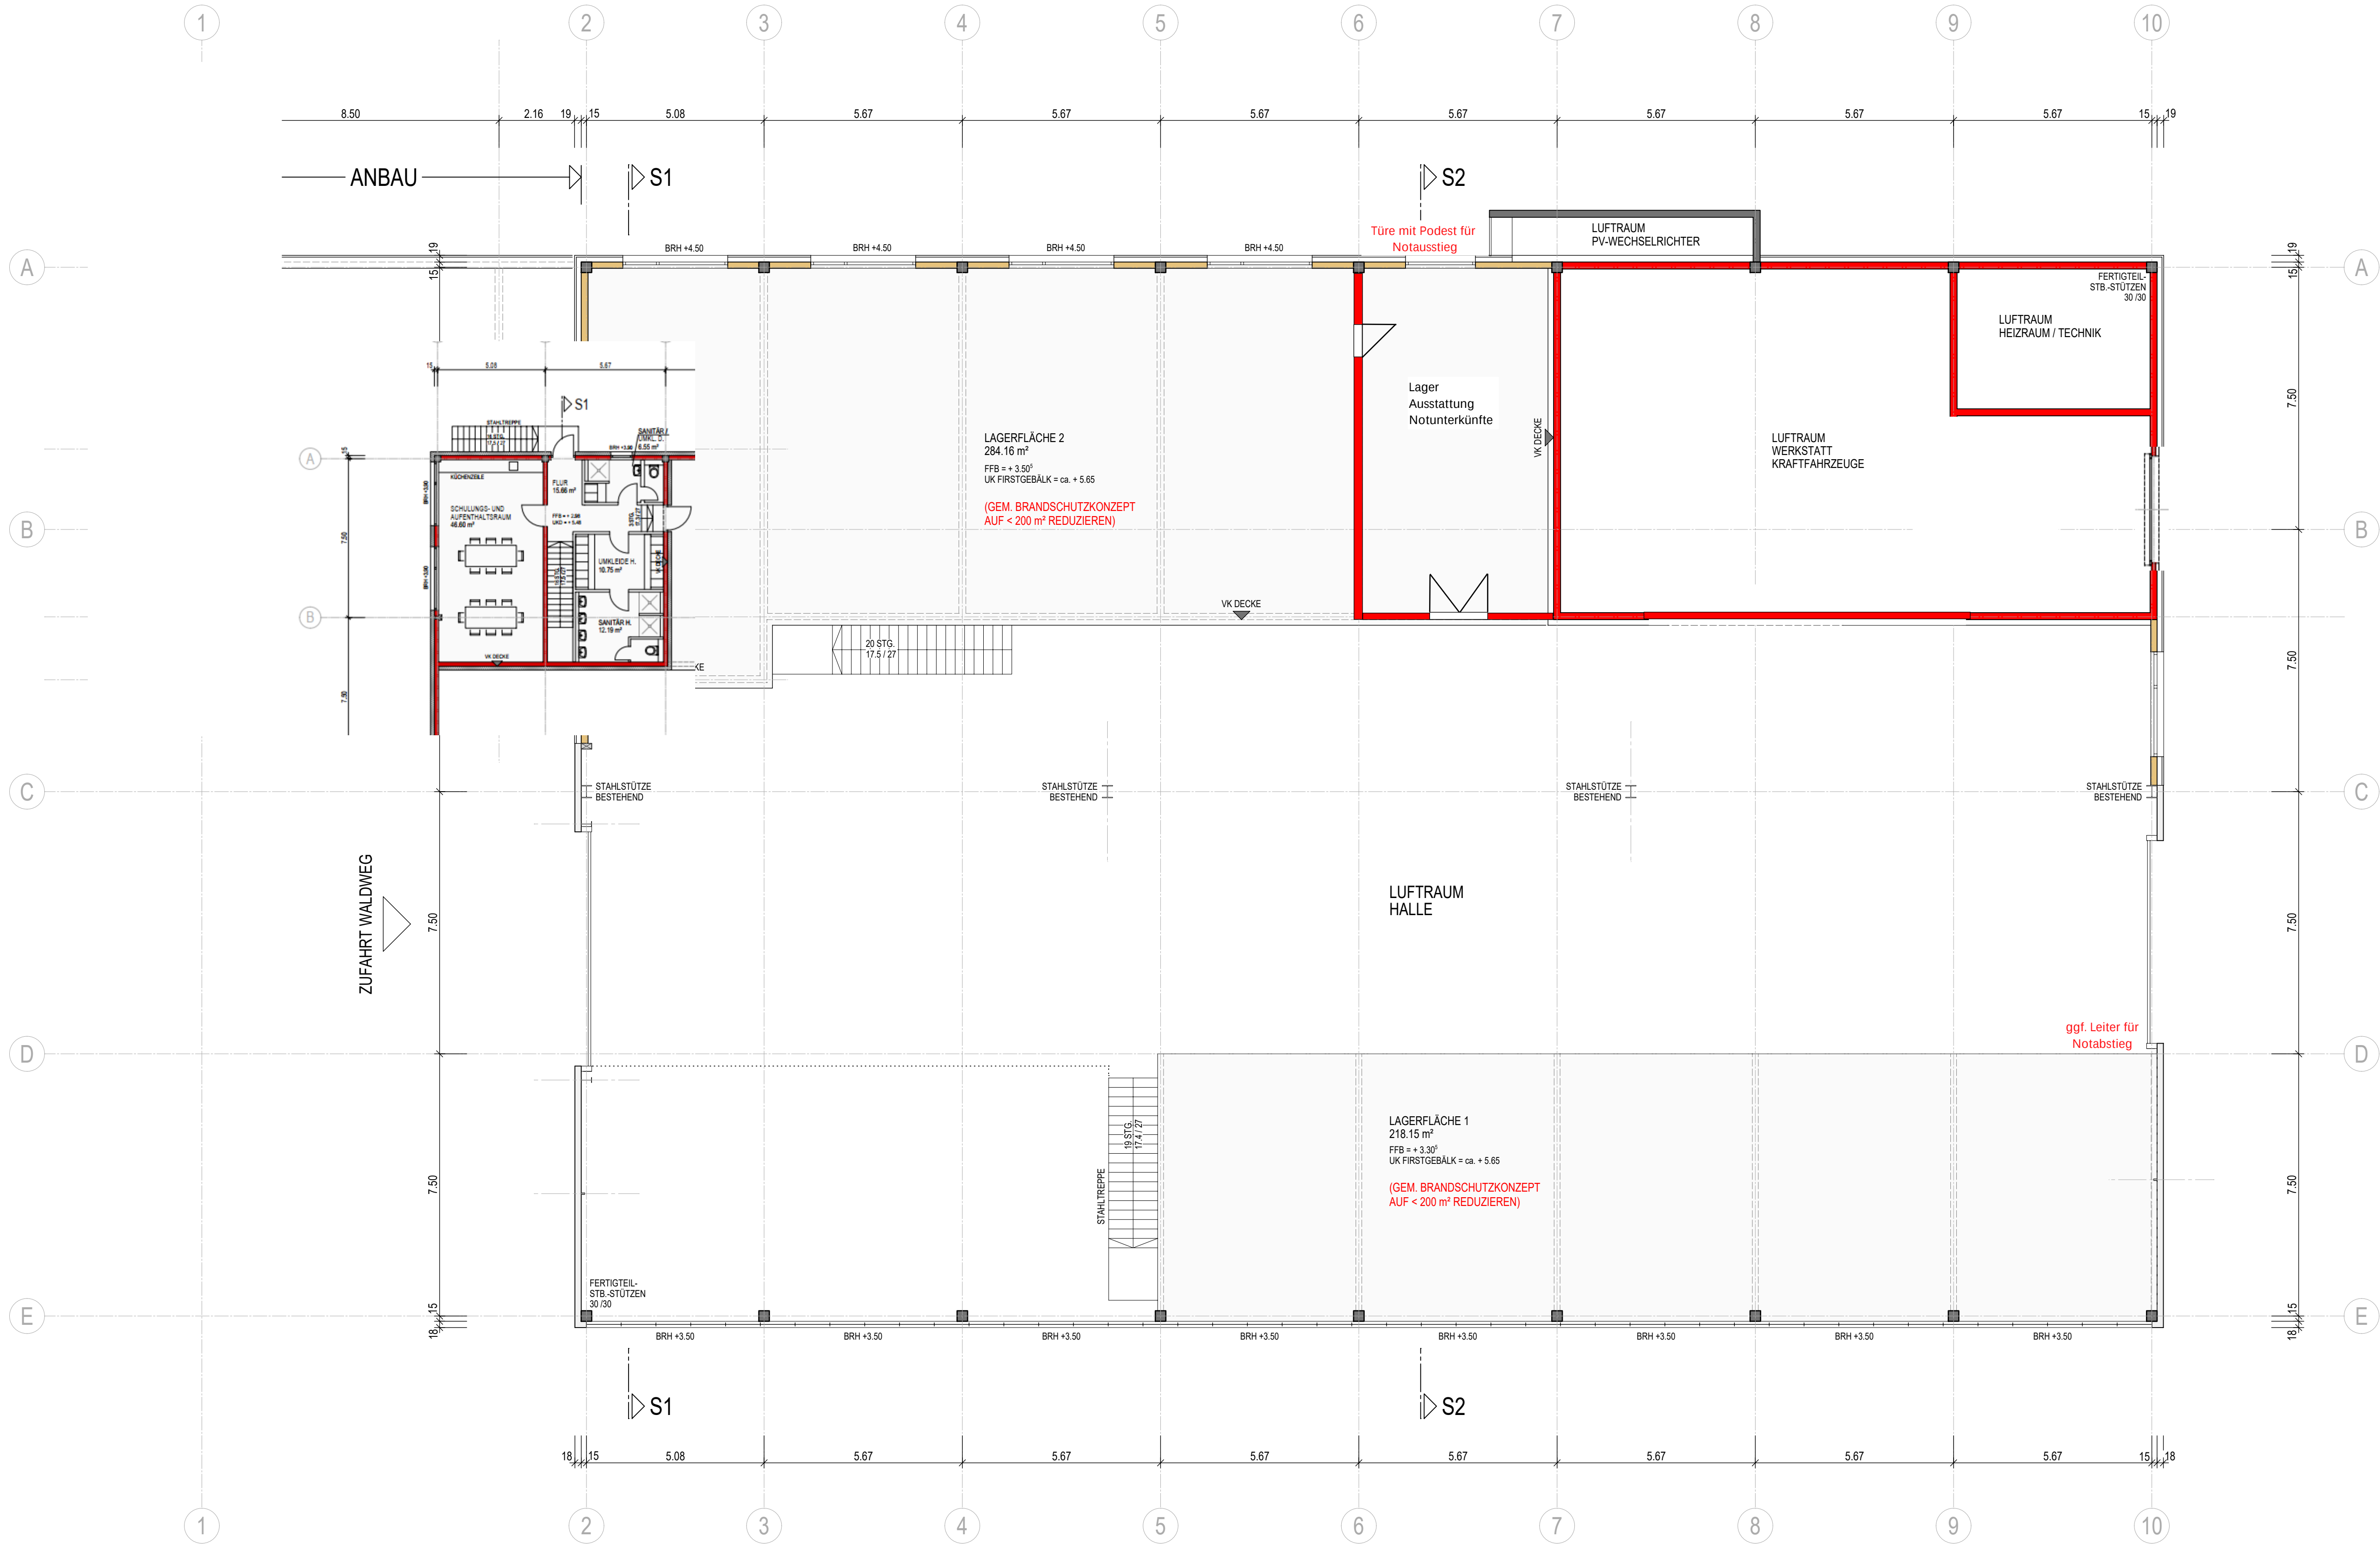

BAUHERR: STADT HAITERBACH MARKTPLATZ 1, 72221 HAITERBACH	
BAUVORHABEN: UMBAU SÄGEWERK MIT ZIMMEREI ZU BAUHOFF HAITERBACH WALDWEG 69 - 71, 72221 HAITERBACH	
LEISTUNGSPHASE: VORPLANUNG	PROJ.-NR.: 25-001
PLANINHALT: GRUNDRISS OBERGESCHOSS	MASSSTAB: 1:100
PLANVERFASSER: DORNER + PARTNER FREIE ARCHITEKTEN BDA MEISENWEIG 4, 72202 NAGOLD T 0 74 52 / 93 12-0, F 93 12-20 nagold@dorner-partner.de	DATUM: 09.07.2025
	PLAN-NR.: 01-03