


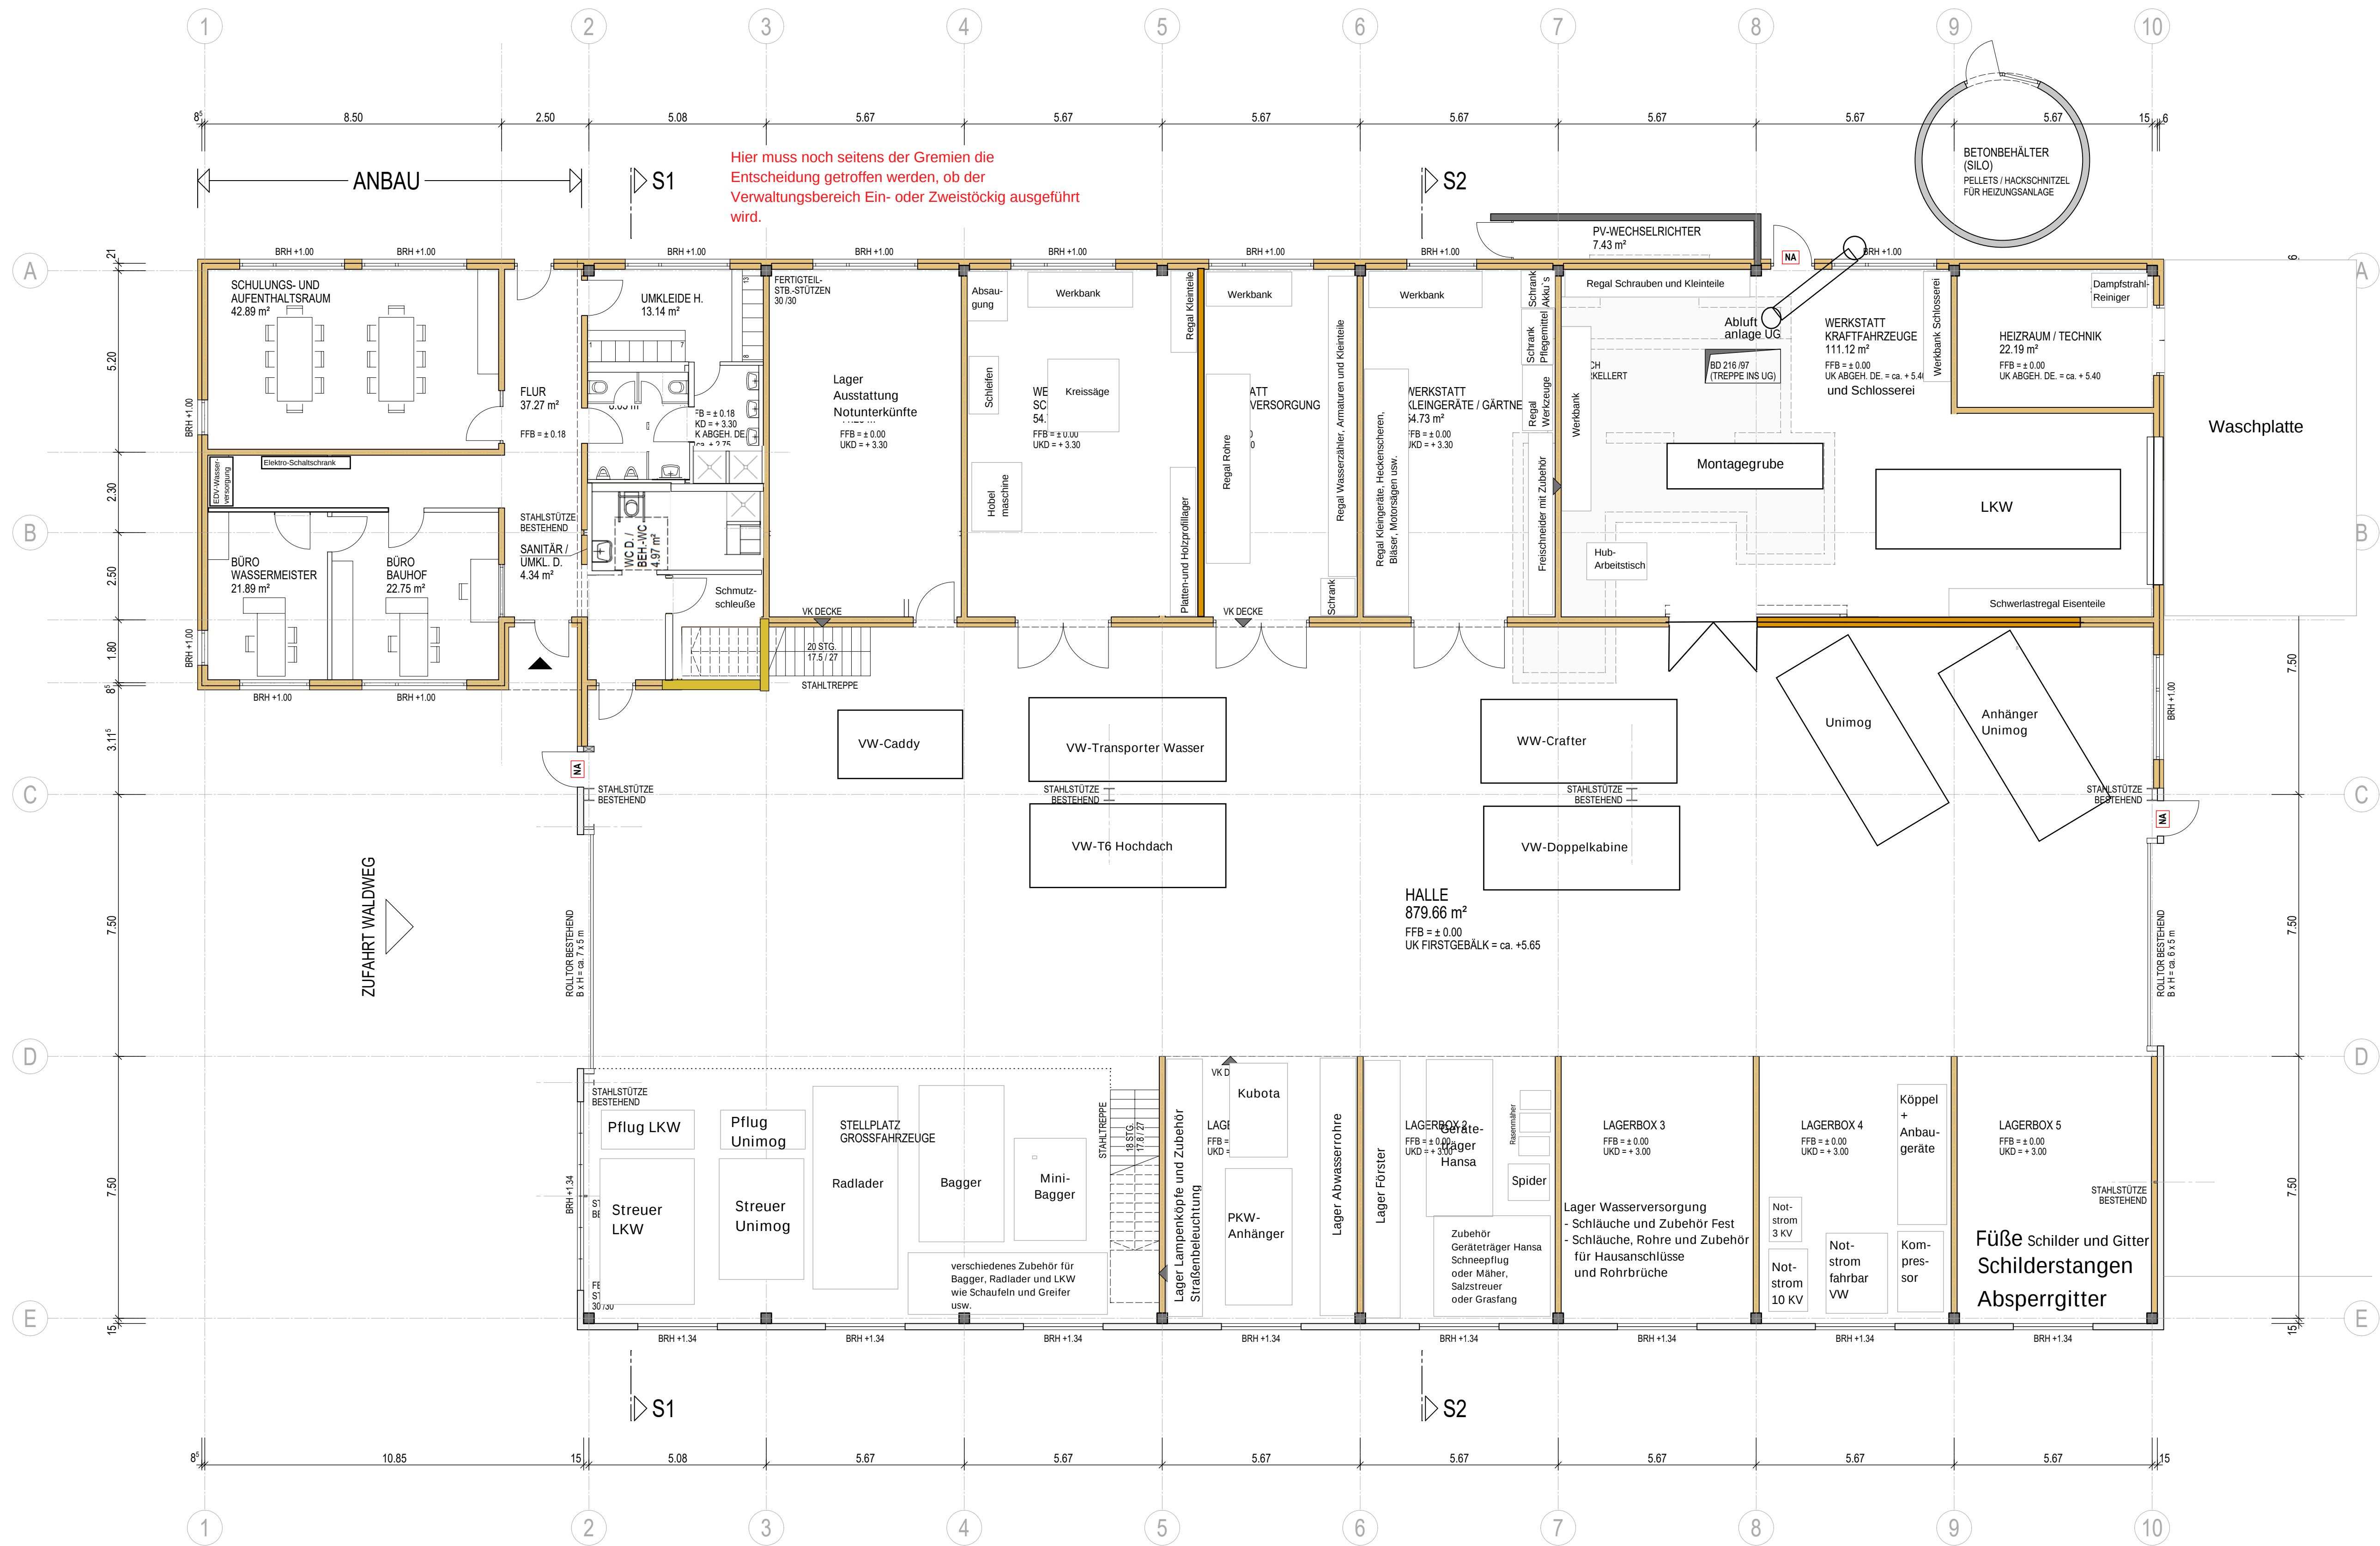

BAUHERR: STADT HAITERBACH MARKTPLATZ 1, 72221 HAITERBACH			
BAUVORHABEN: UMBAU SÄGEWERK MIT ZIMMEREI ZU BAUHOF HAITERBACH WALDWEG 69 - 71, 72221 HAITERBACH		PROJ.-NR.: 25-001	
LEISTUNGSPHASE: VORPLANUNG		MASSSTAB: 1:100	
PLANINHALT: GRUNDRISS ERDGESCHOSS		DATUM: 11.06.2025	
PLANVERFASSER: DORNER + PARTNER FREIE ARCHITEKTEN BDA MEISENWEIG 4, 72202 NAGOLD T 0 74 52 / 93 12-0, F 93 12-20 nagold@dorner-partner.de		PLAN-NR.: 01-02	