

Lageplan

zeichnerischer Teil zum Bauantrag gemäß § 4 LBOVVO
unbeglaubigter Auszug aus dem Liegenschaftskataster


Maßstab 1:500

Gemeinde: Haiterbach

Landkreis: Calw

Gemarkung: Unterschwandorf

BV: Neff

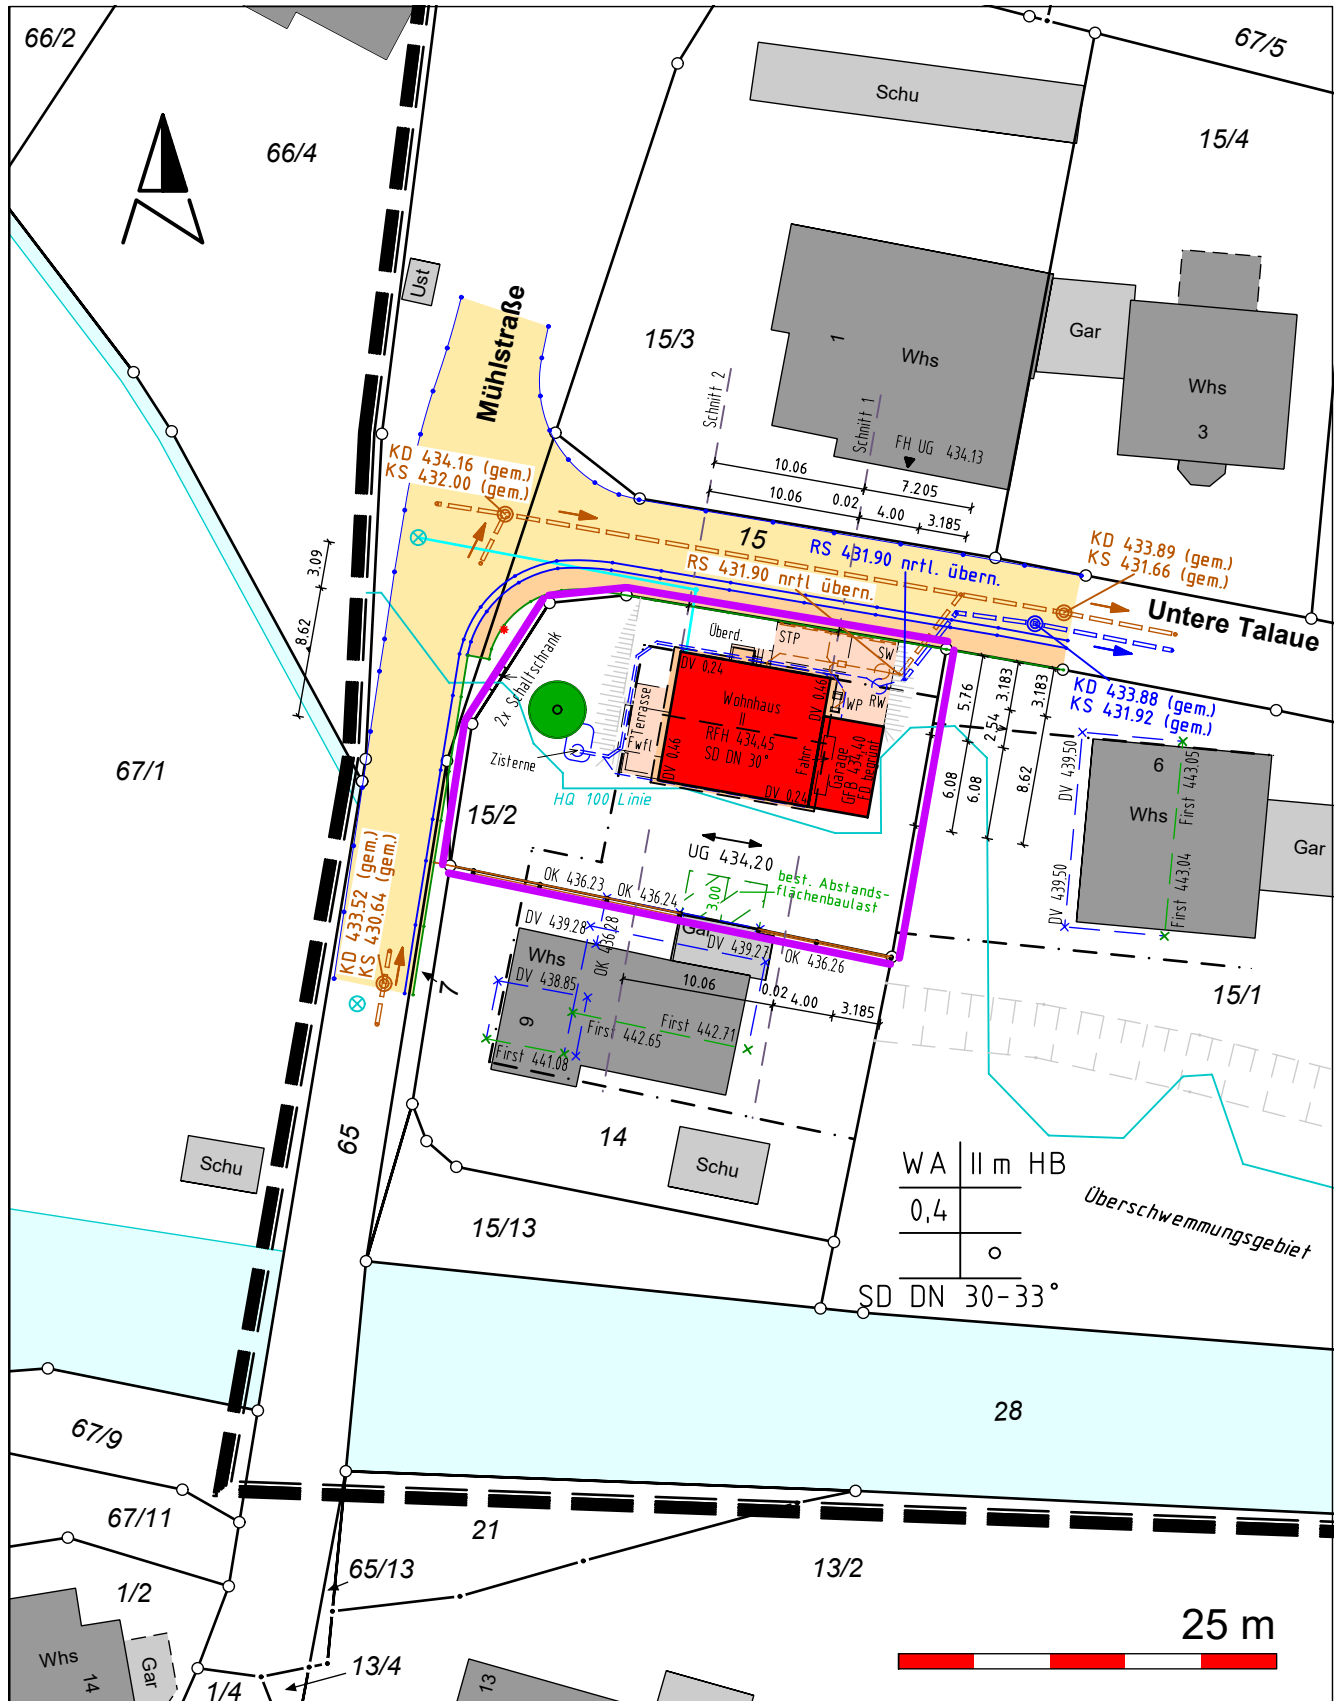

Darstellung entspricht dem Liegenschaftskataster
Abweichungen gegenüber dem Grundbuch möglich

Keine Gewähr für unterirdische Leitungen

Gefertigt: Horb am Neckar, den 13.08.2025

Vermessungsbüro Bronner
Ingenieurbüro für Vermessung
Öffentlich bestellter Vermessungsingenieur
B.Sc. Matthias Bronner
Ihlinger Straße 60, 72160 Horb am Neckar
Tel. 07451 / 62009 0 info@vermessung-horb.de