LAGEPLAN

zeichnerischer Teil
zum Bauantrag (§4 LBOVVO)

Kreis: Calw | Gemeinde: Haiterbach | Gemarkung: Haiterbach

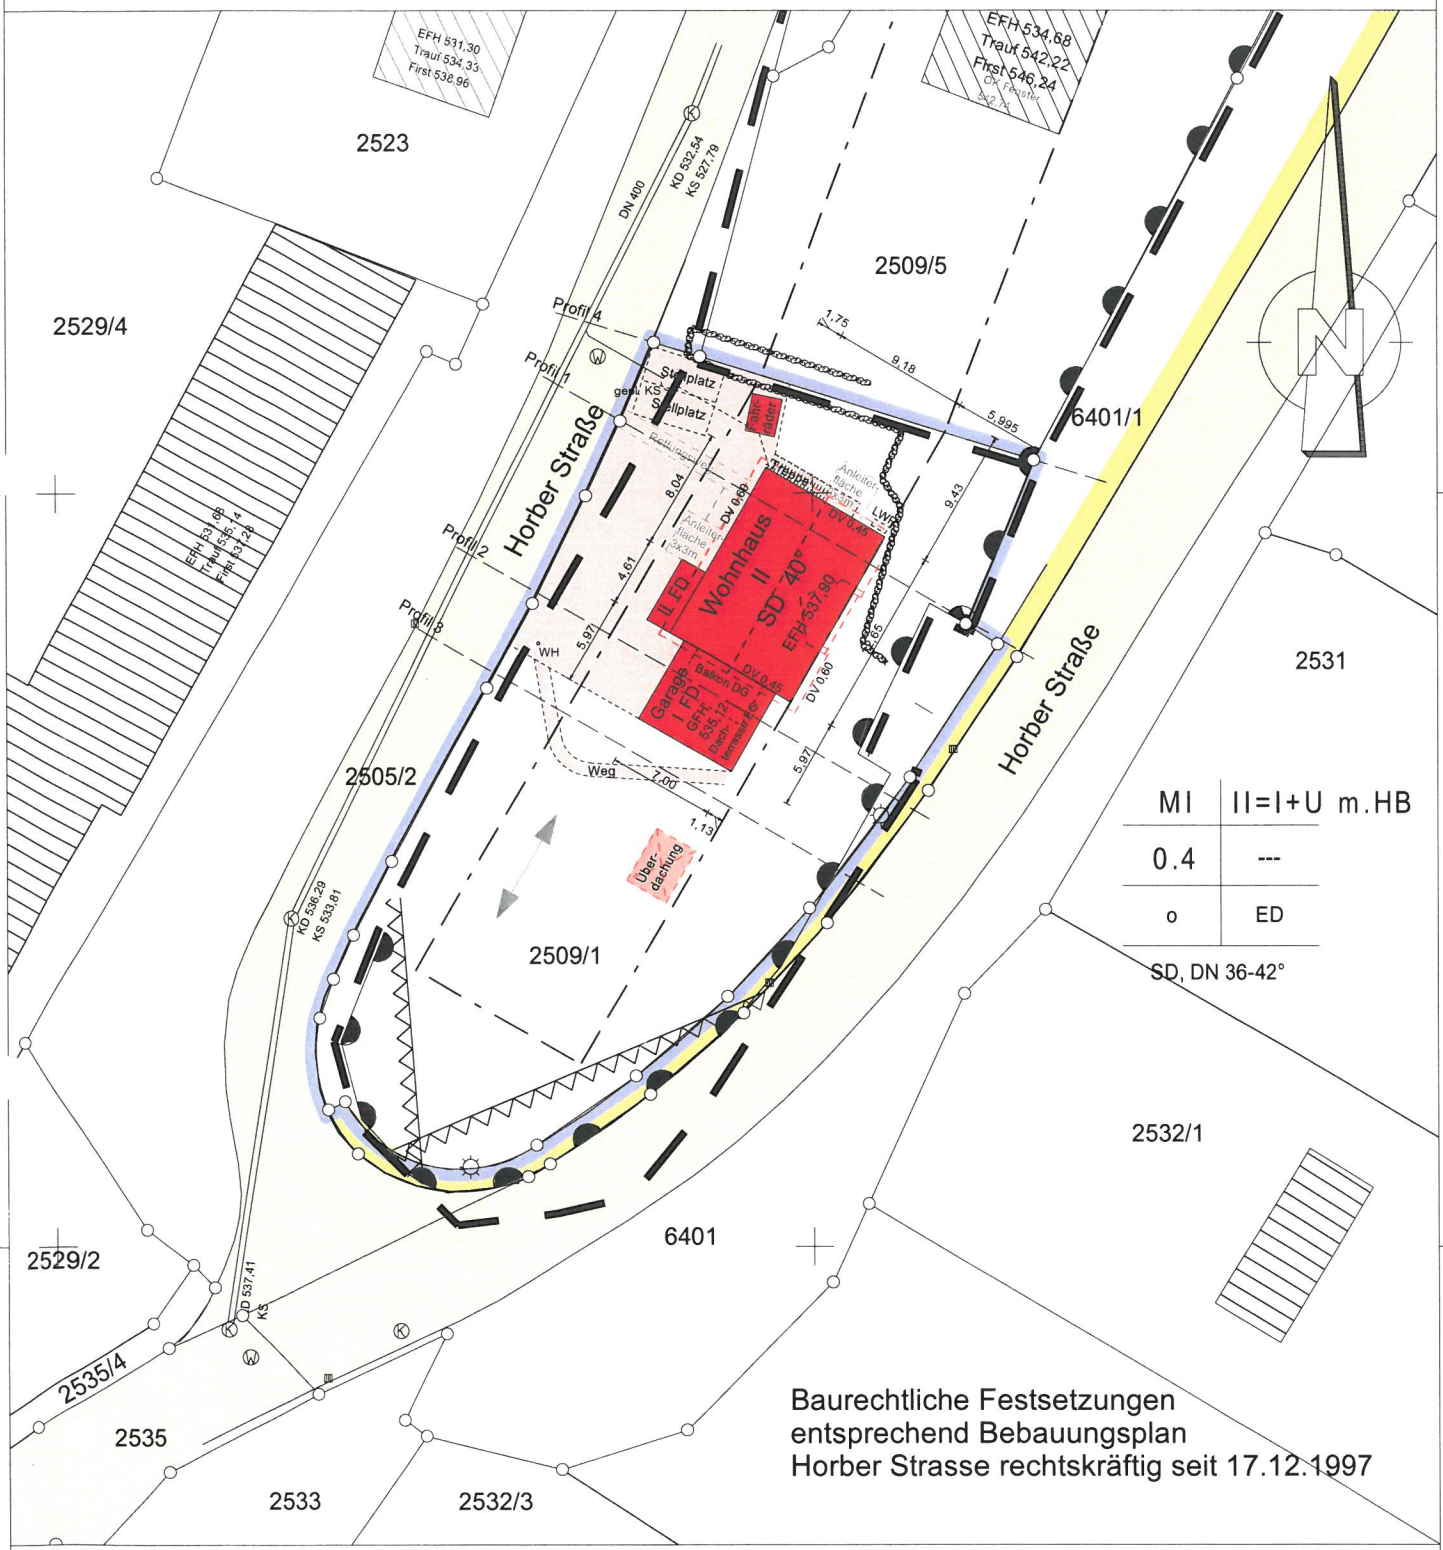

MI	II=I+U m.HB
0.4	---
o	ED

SD, DN 36-42°

Baurechtliche Festsetzungen
entsprechend Bebauungsplan
Horber Strasse rechtskräftig seit 17.12.1997

Lageplanfertiger/in

Sachverständiger nach
§5 Abs. 2 LBOVVO B-W

Maßstab 1:500

Auszug aus dem Liegenschaftskataster
gefertigt und nach §5 Abs.2
LBOVVO ausgearbeitet
Sulz a.N., den 18.05.2021

Für die Darstellung und Vollständigkeit evtl.
vorhandener ober- und unterirdischer
Versorgungsleitungen wird keine
Gewähr übernommen.