LAGEPLAN

Zeichnerischer Teil zum Bauantrag

Stadt/Gemeinde: Haiterbach
Gemarkung: Haiterbach
Kreis: Calw
Maßstab 1:500

NORD

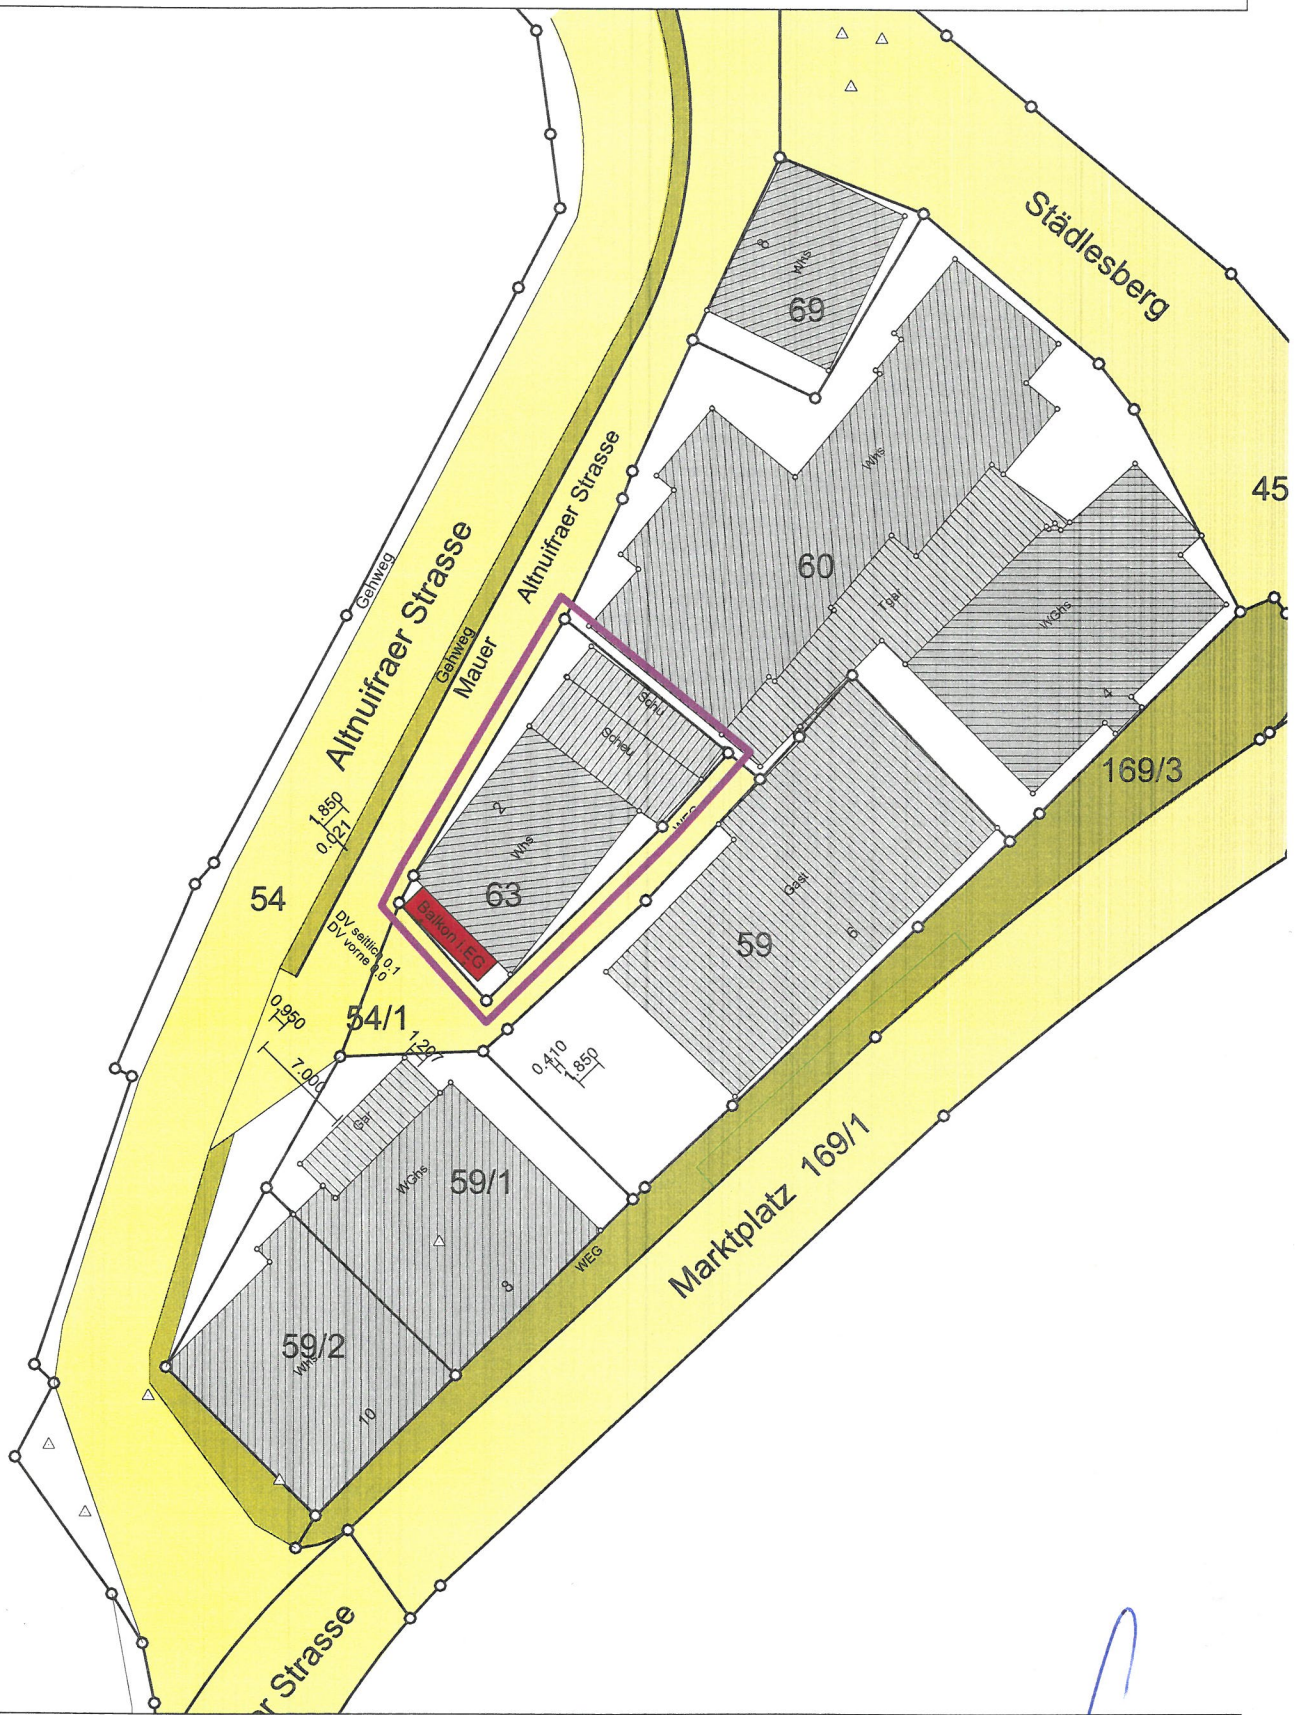

Lageplan entspricht dem Liegenschaftskataster
Unterirdische Anlagen (z.B. Strom, Gas, Telekom) sind nicht eingezeichnet und bei den zuständigen Stellen zu erfragen
Aushubhöhe und Kanalanschluss ist vor Baubeginn unbedingt zu prüfen

30.11.2021

Ingenieurbüro für Geodäsie und Vermessung - Dipl.Ing.Bernd Schuler - 72221 Haiterbach - Im Dellen 10