


Landkreis: Calw
Stadt: Haiterbach
Gemarkung: Haiterbach

Abstandsflächen

zum Bauantrag (§ 5 LBO 2019)

Änderung zum Lageplan vom 26.11.2021 und 15.02.2022

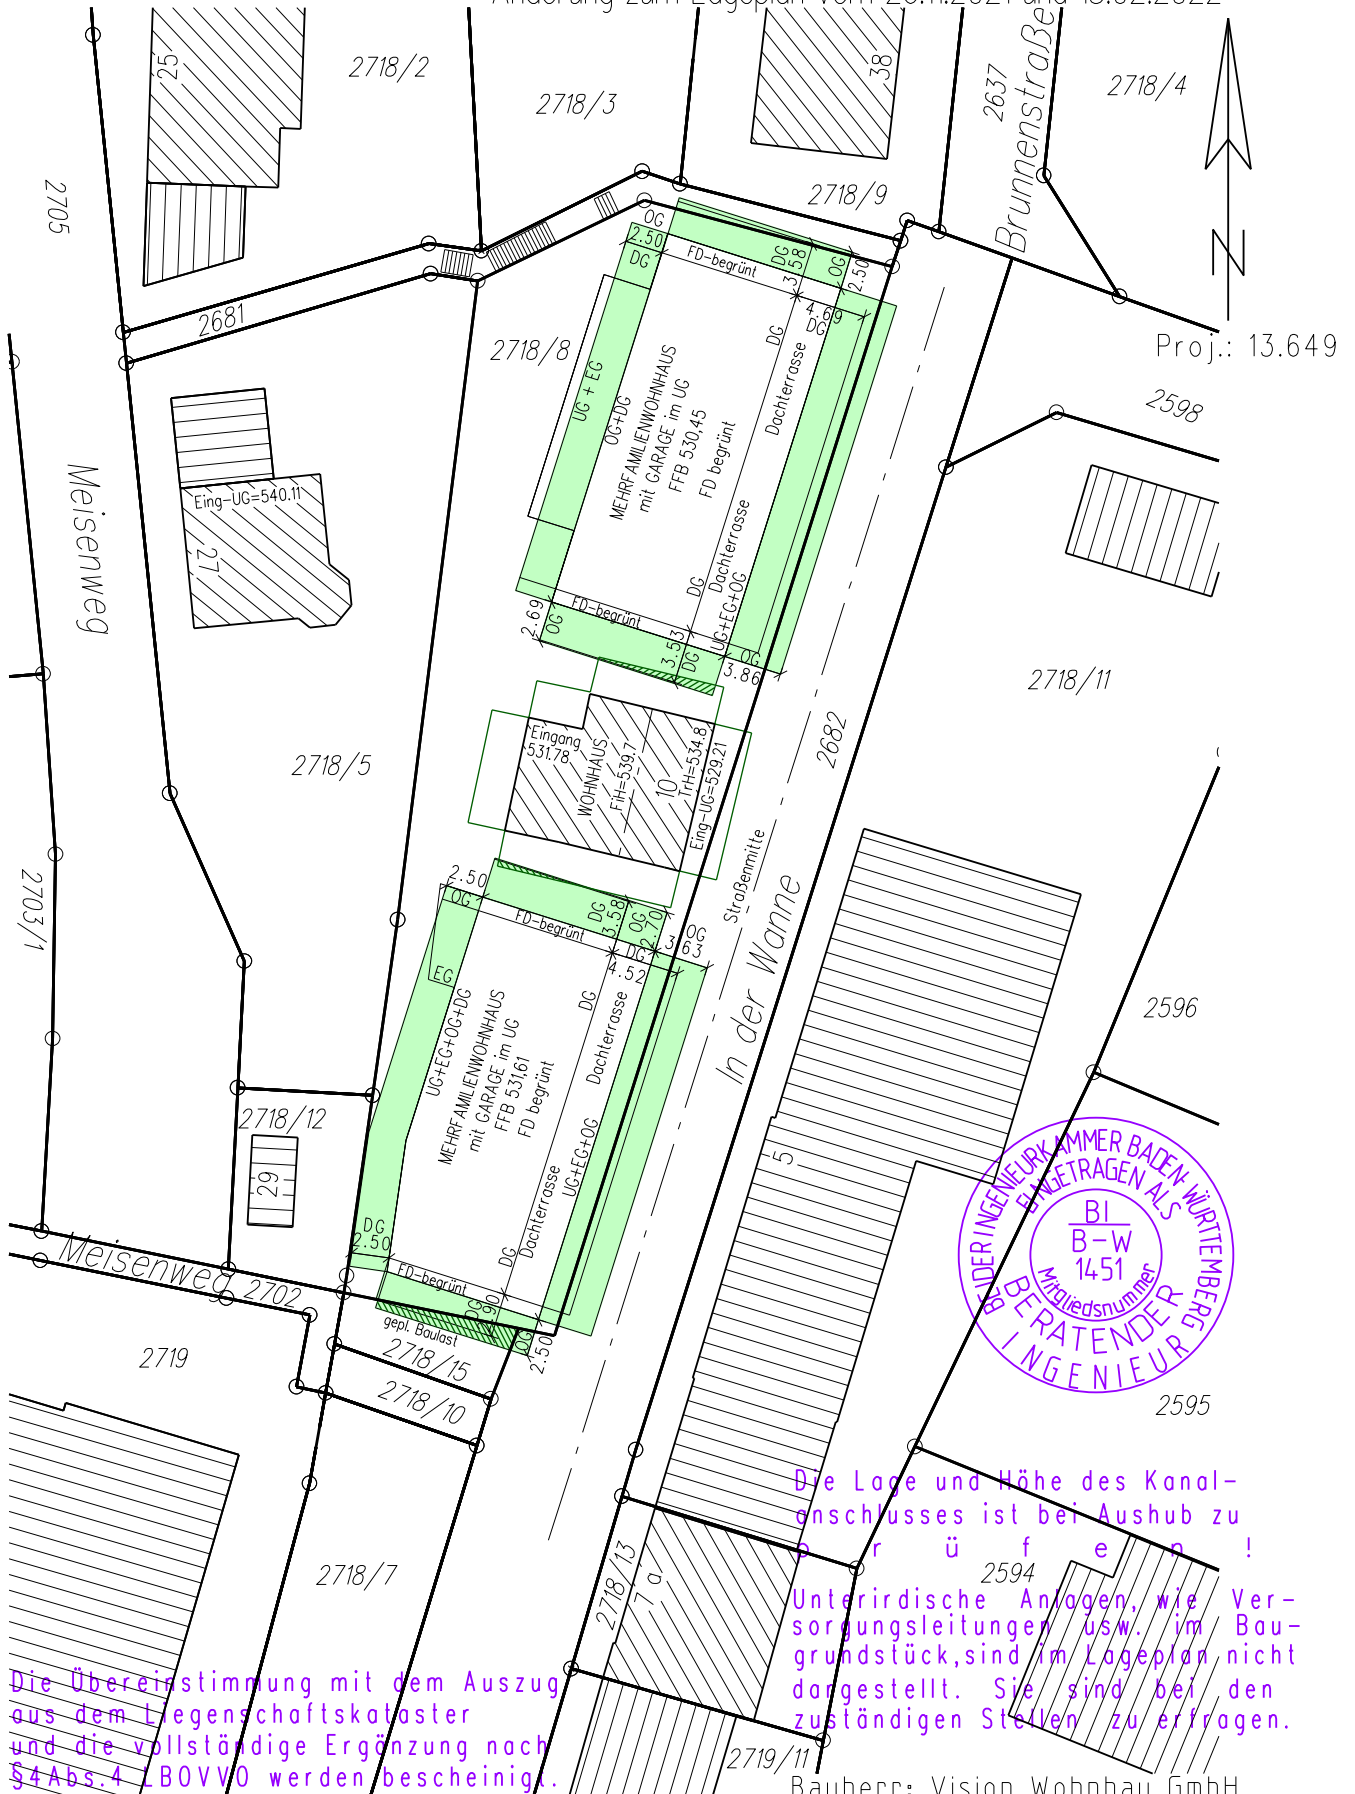

Proj.: 13.649



Die Übereinstimmung mit dem Auszug aus dem Liegenschaftskataster und die vollständige Ergänzung nach § 4 Abs. 4 LBO VVO werden bescheinigt.

Die Lage und Höhe des Kanalschlusses ist bei Aushub zu überprüfen!

Unterirdische Anlagen, wie Versorgungsleitungen usw. im Baugrundstück, sind im Lageplan nicht dargestellt. Sie sind bei den zuständigen Stellen zu erfragen.

Maßstab 1:500

gefertigt: 31.05.2022

Marguard

Bauherr: Vision Wohnbau GmbH
Talmon E.
Vermessungs- und Ingenieurbüro
Haldenstraße 26, 72202 Nagold
Tel 07452/4079 Fax 07452/69366