

LAGEPLAN

Zeichnerische Teil zum Bauantrag
Maßstab 1:500

Darstellung entspricht dem Liegenschaftskataster
Abweichungen gegenüber dem Grundbuch sind möglich

Kreis: Calw
Gemeinde: Haiterbach
Gemarkung: Haiterbach
Flurstück: 1414





Etwaige unterirdische Leitungen, Kabel usw. sind bei den
zuständigen Stellen zu erfragen. Keine Gewähr für dargestellte
Leitungen

gefertigt:

Tübingen, den 12.07.2022
Beton Kemmler GmbH
i.A. Dipl. Ing. (FH) B. Vogel




Deckblatt: 19.07.2022 - Garagenstellung

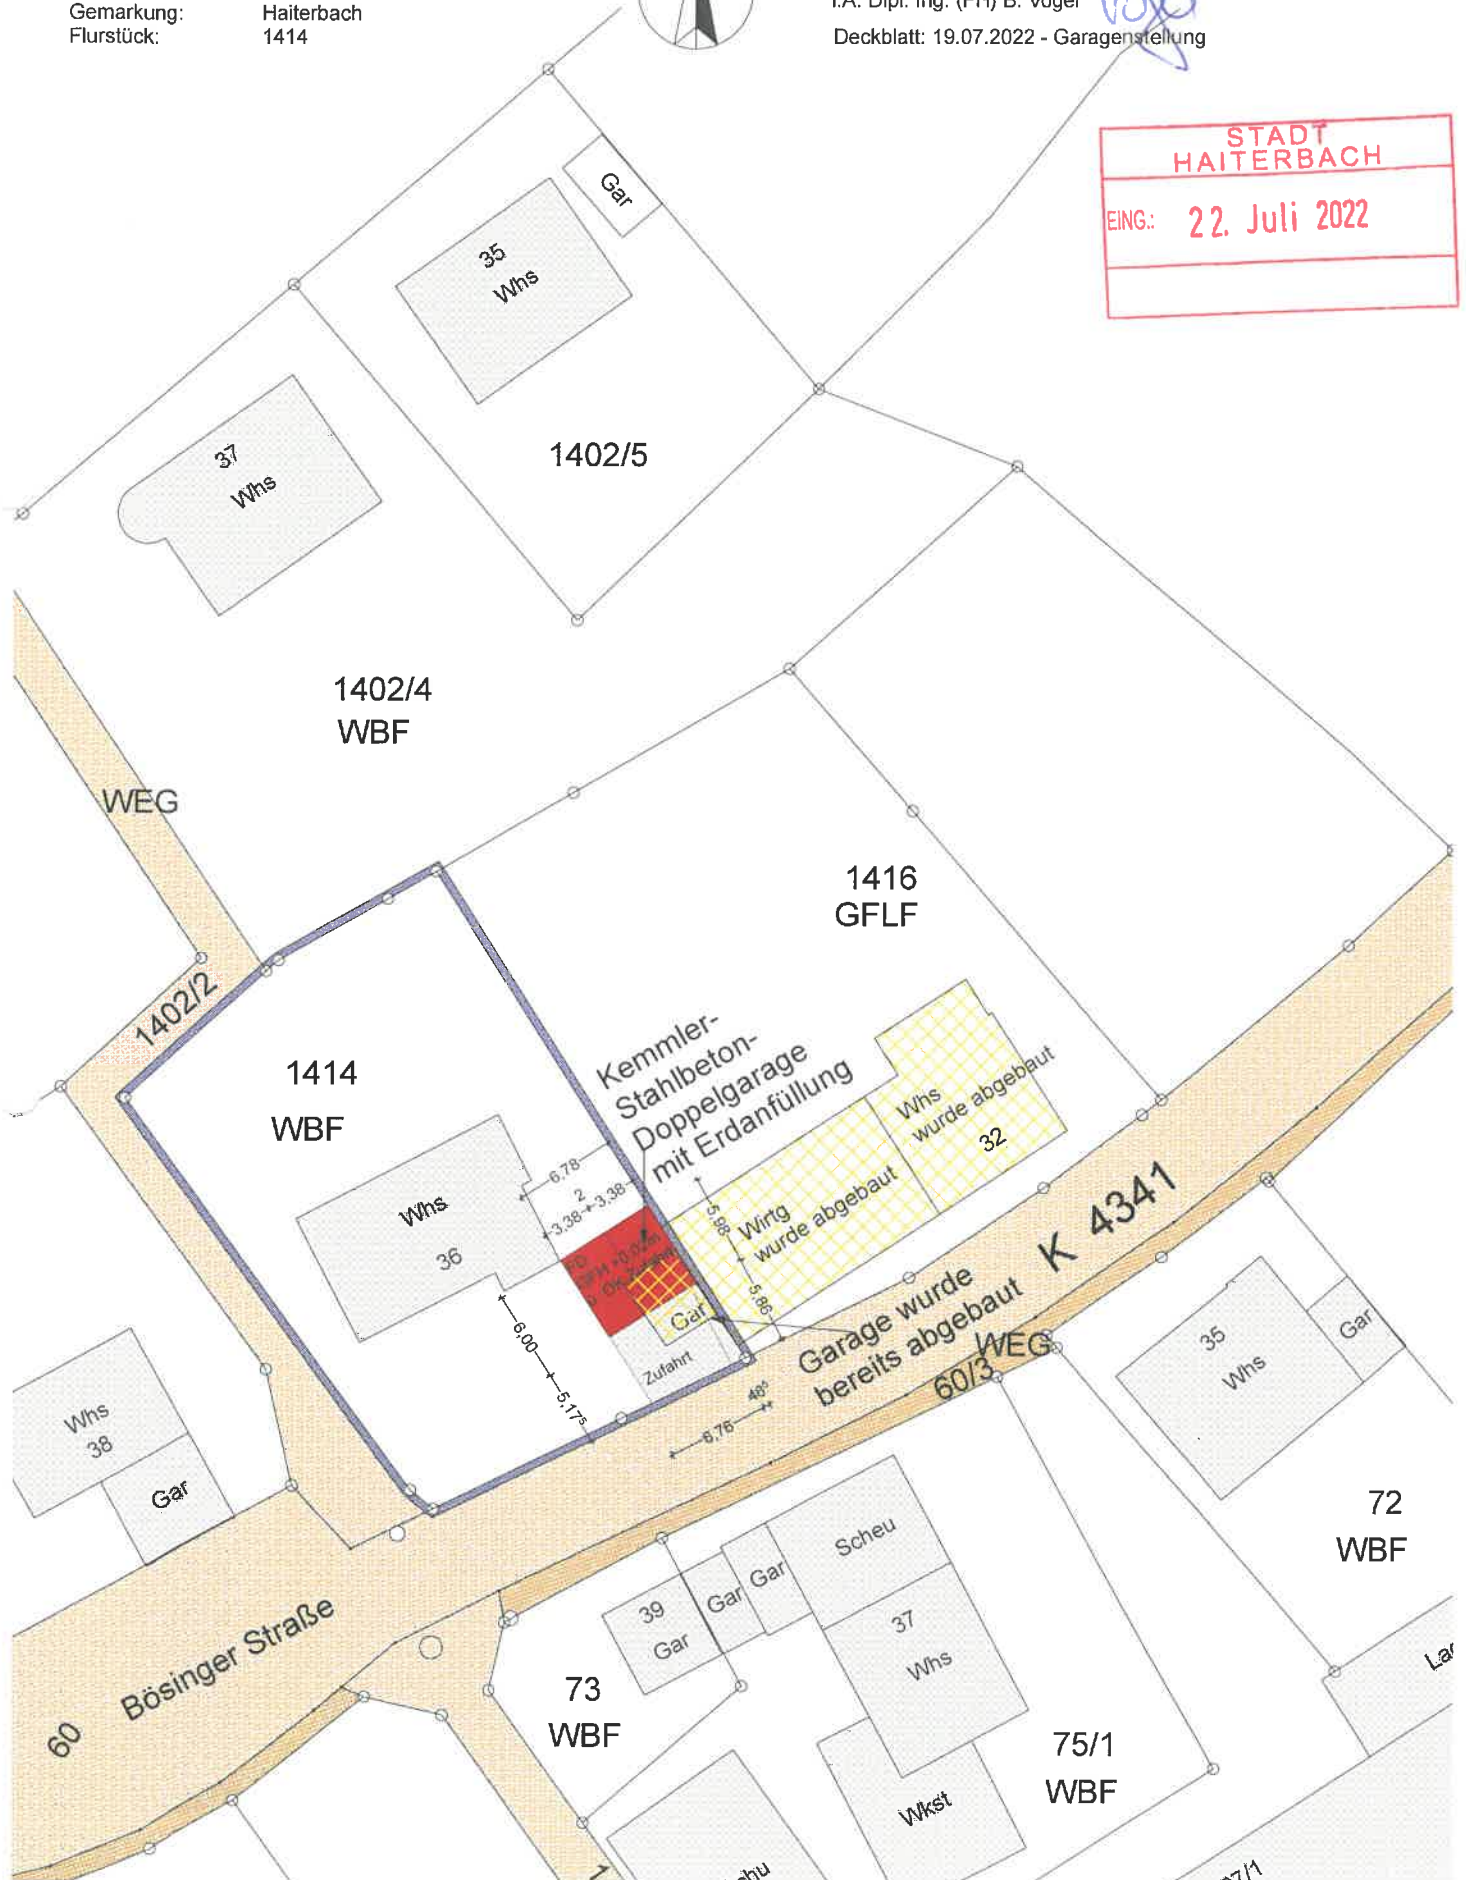

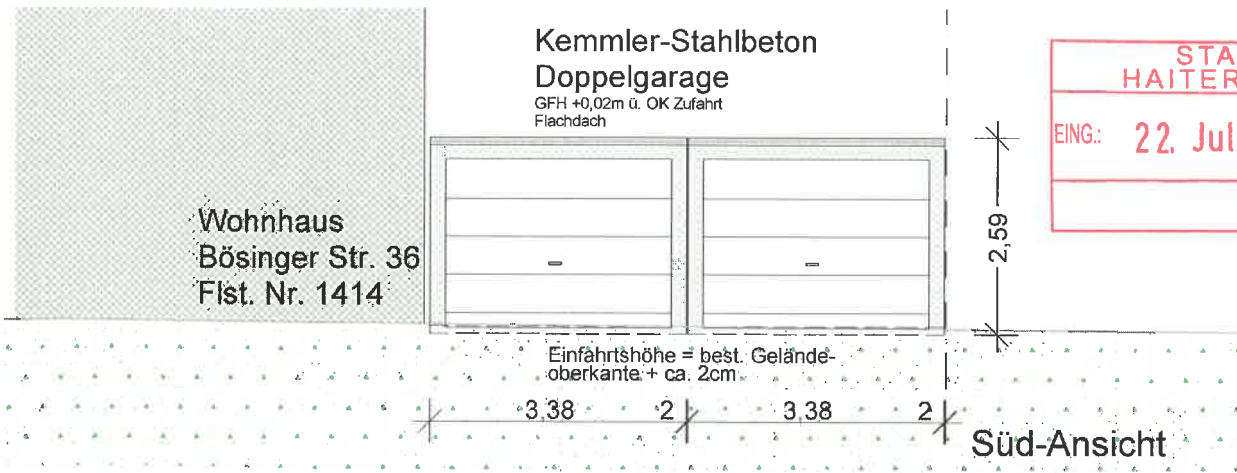

STADT
HAITERBACH

EING: 22. Juli 2022

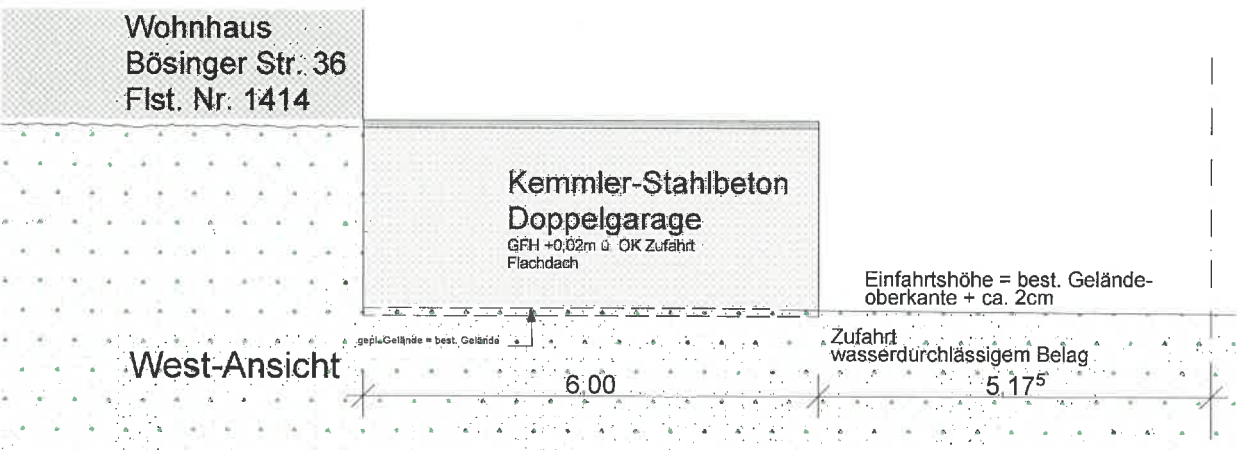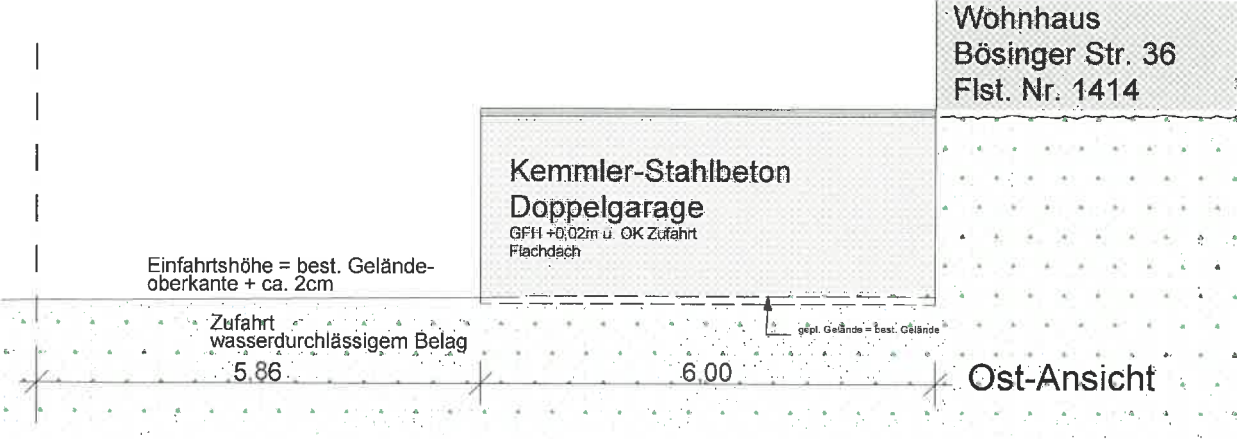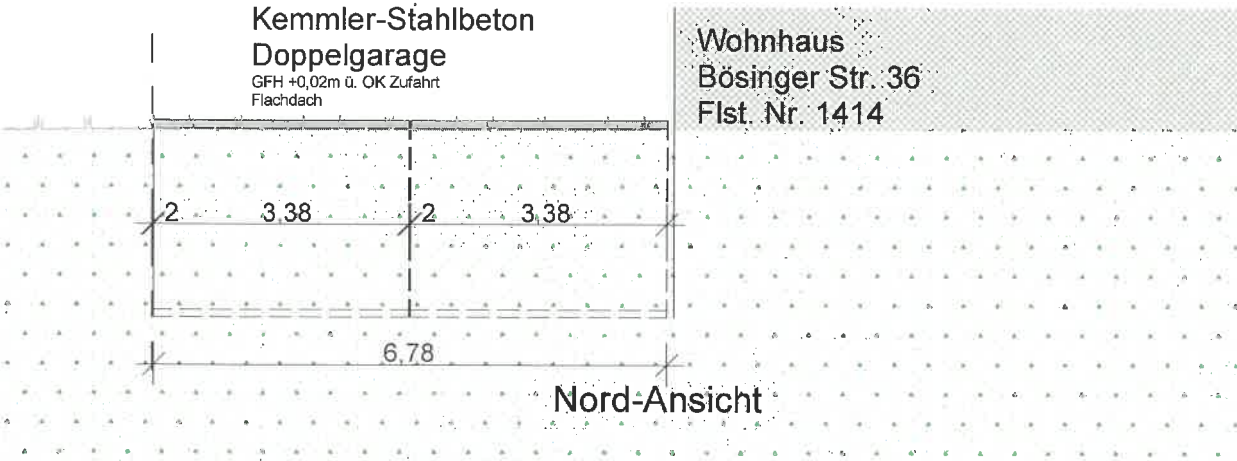

Deckblatt: 19.07.2022 - Garagenstellung

Bauvorhaben Errichtung einer Kemmler-Stahlbeton-Doppelgarage mit Erdanfüllung	Planverfasser: Beton Kemmler GmbH Dipl. Ing. (FH) B. Vogel Rittweg 35 72070 Tübingen	Bauherr: Kübler Elfriede Böisinger Straße 36 72221 Haiterbach	Datum 13.07.2022	Maßstab 1:100
			Diese Zeichnung ist urheberrechtlich geschützt und darf ohne Genehmigung weder nachgeahmt, vervielfältigt noch verändert werden.	
Planitätel Ansichten			