

Lageplan


zeichnerischer Teil zum Bauantrag gemäß § 4 LBOVVO
 unbeglaubigter Auszug aus dem Liegenschaftskataster

Maßstab 1:500

Gemeinde: Haiterbach
 Gemarkung: Haiterbach

Landkreis: Calw

BV: Cammerer/Walz

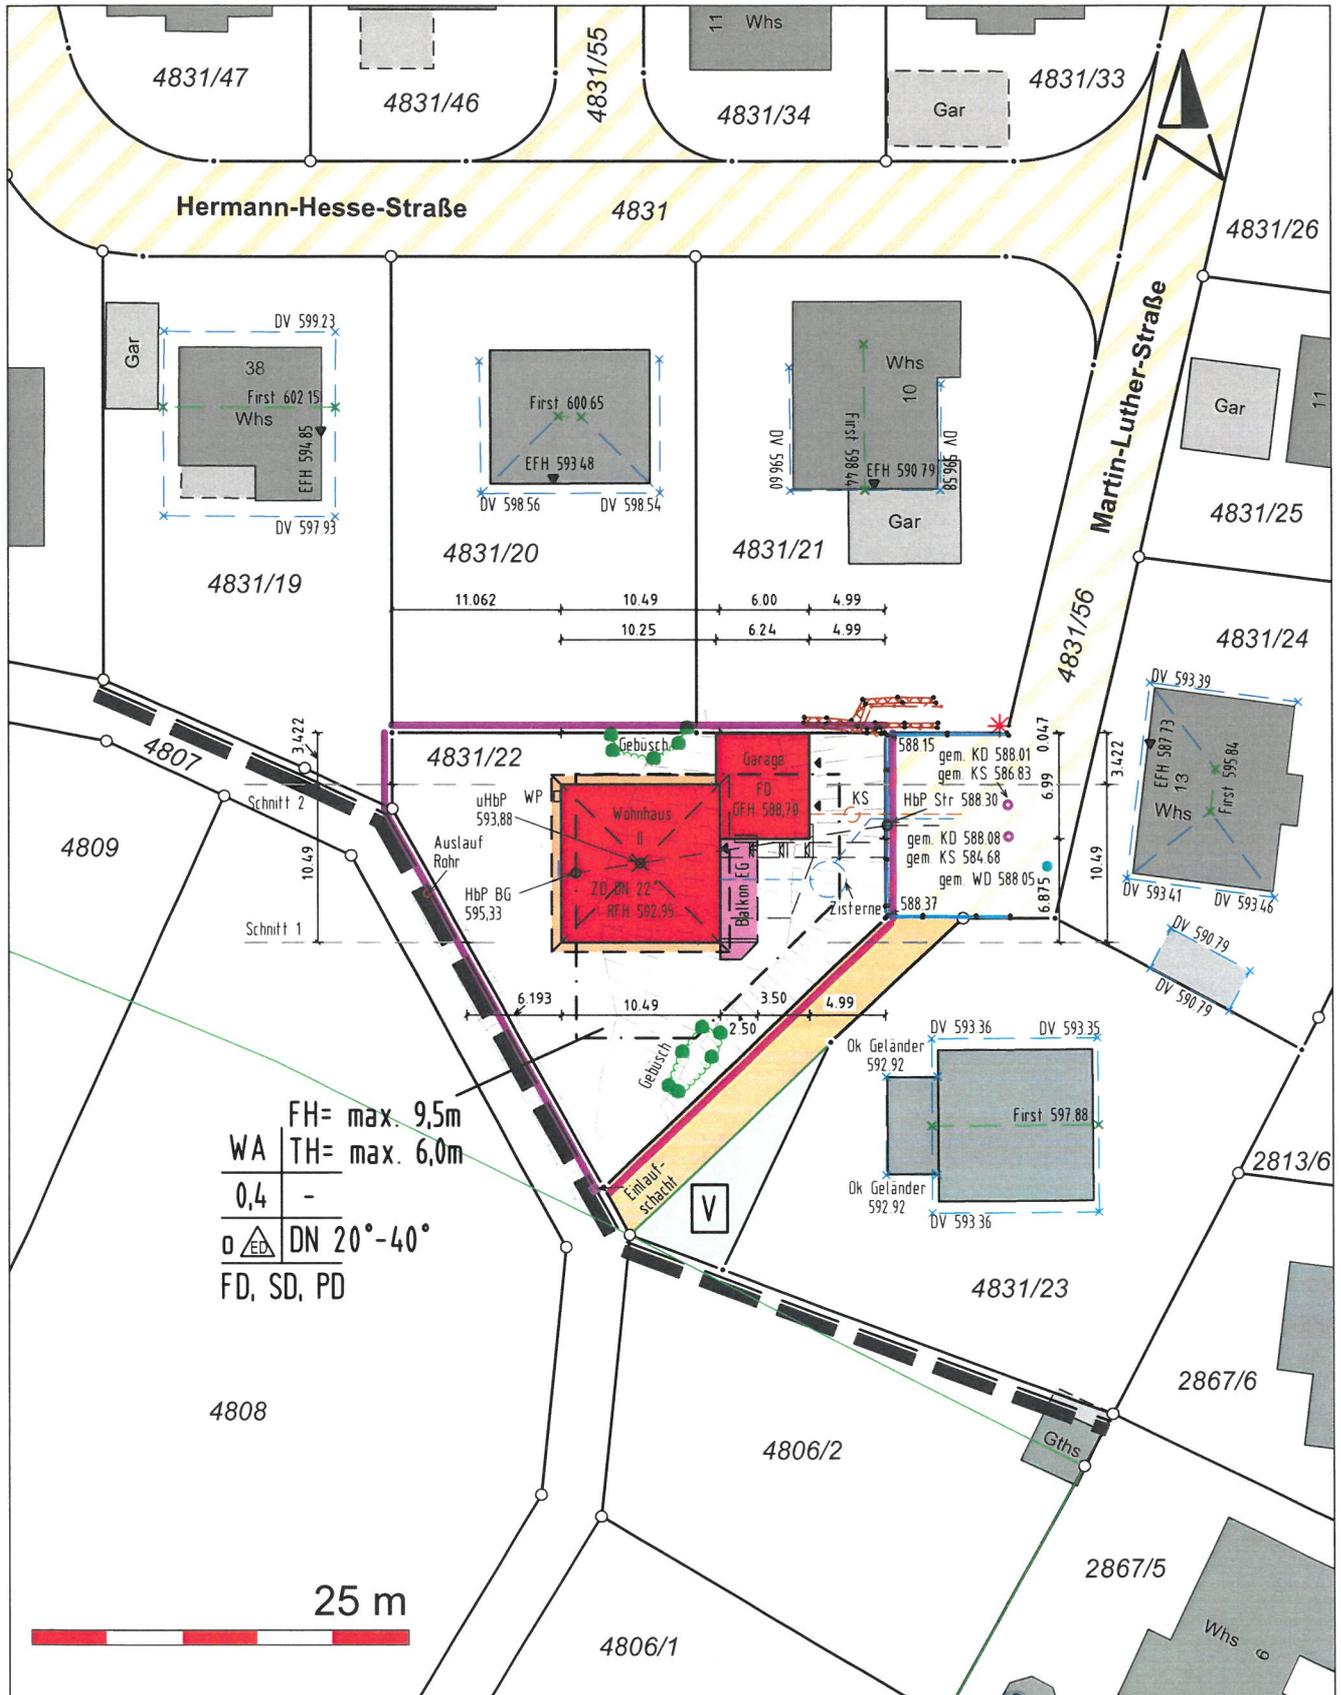

Darstellung entspricht dem Liegenschaftskataster
 Abweichungen gegenüber dem Grundbuch möglich

Keine Gewähr für unterirdische Leitungen

Gefertigt: Horb am Neckar, den 17.08.2022

Ingenieurbüro für Vermessung
Angres & Bronner
 Öffentlich bestellte Vermessungsingenieure
 Ihlinger Straße 60, 72160 Horb am Neckar
 Tel. 07451/62009 0 info@vermessung-horb.de
 www.vermessung-horb.de

Abstandsflächenplan


§ 4 (4) LBOVVO

Maßstab 1:500

Gemeinde: Haiterbach
Gemarkung: Haiterbach

Landkreis: Calw

BV: Cammerer/Walz

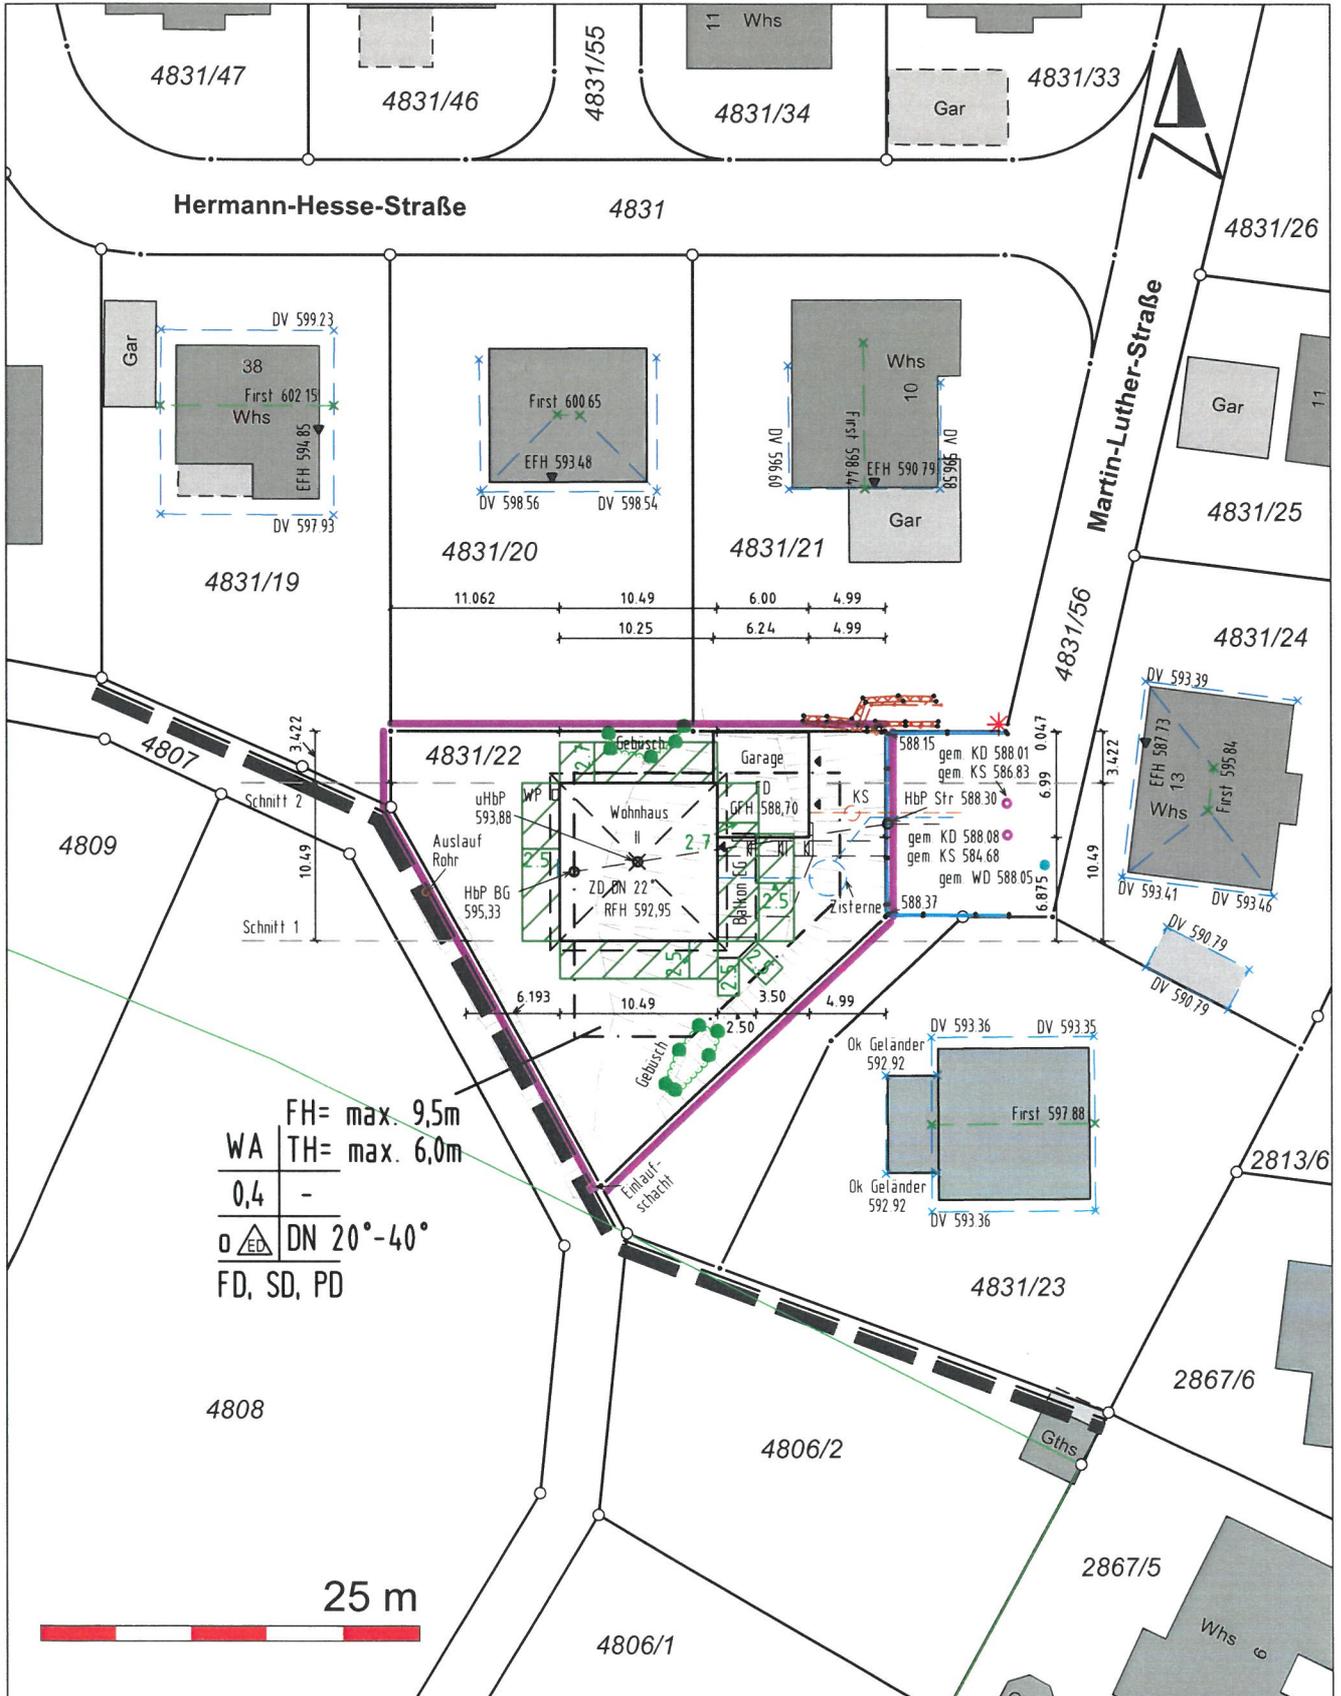

Darstellung entspricht dem Liegenschaftskataster
Abweichungen gegenüber dem Grundbuch möglich

Keine Gewähr für unterirdische Leitungen

Gefertigt: Horb am Neckar, den 17.08.2022

Ingenieurbüro für Vermessung
Angres & Bronner
Öffentlich bestellte Vermessungsingenieure
Ihlinger Straße 60, 72160 Horb am Neckar
Tel. 07451 / 62009 0 info@vermessung-horb.de
www.vermessung-horb.de