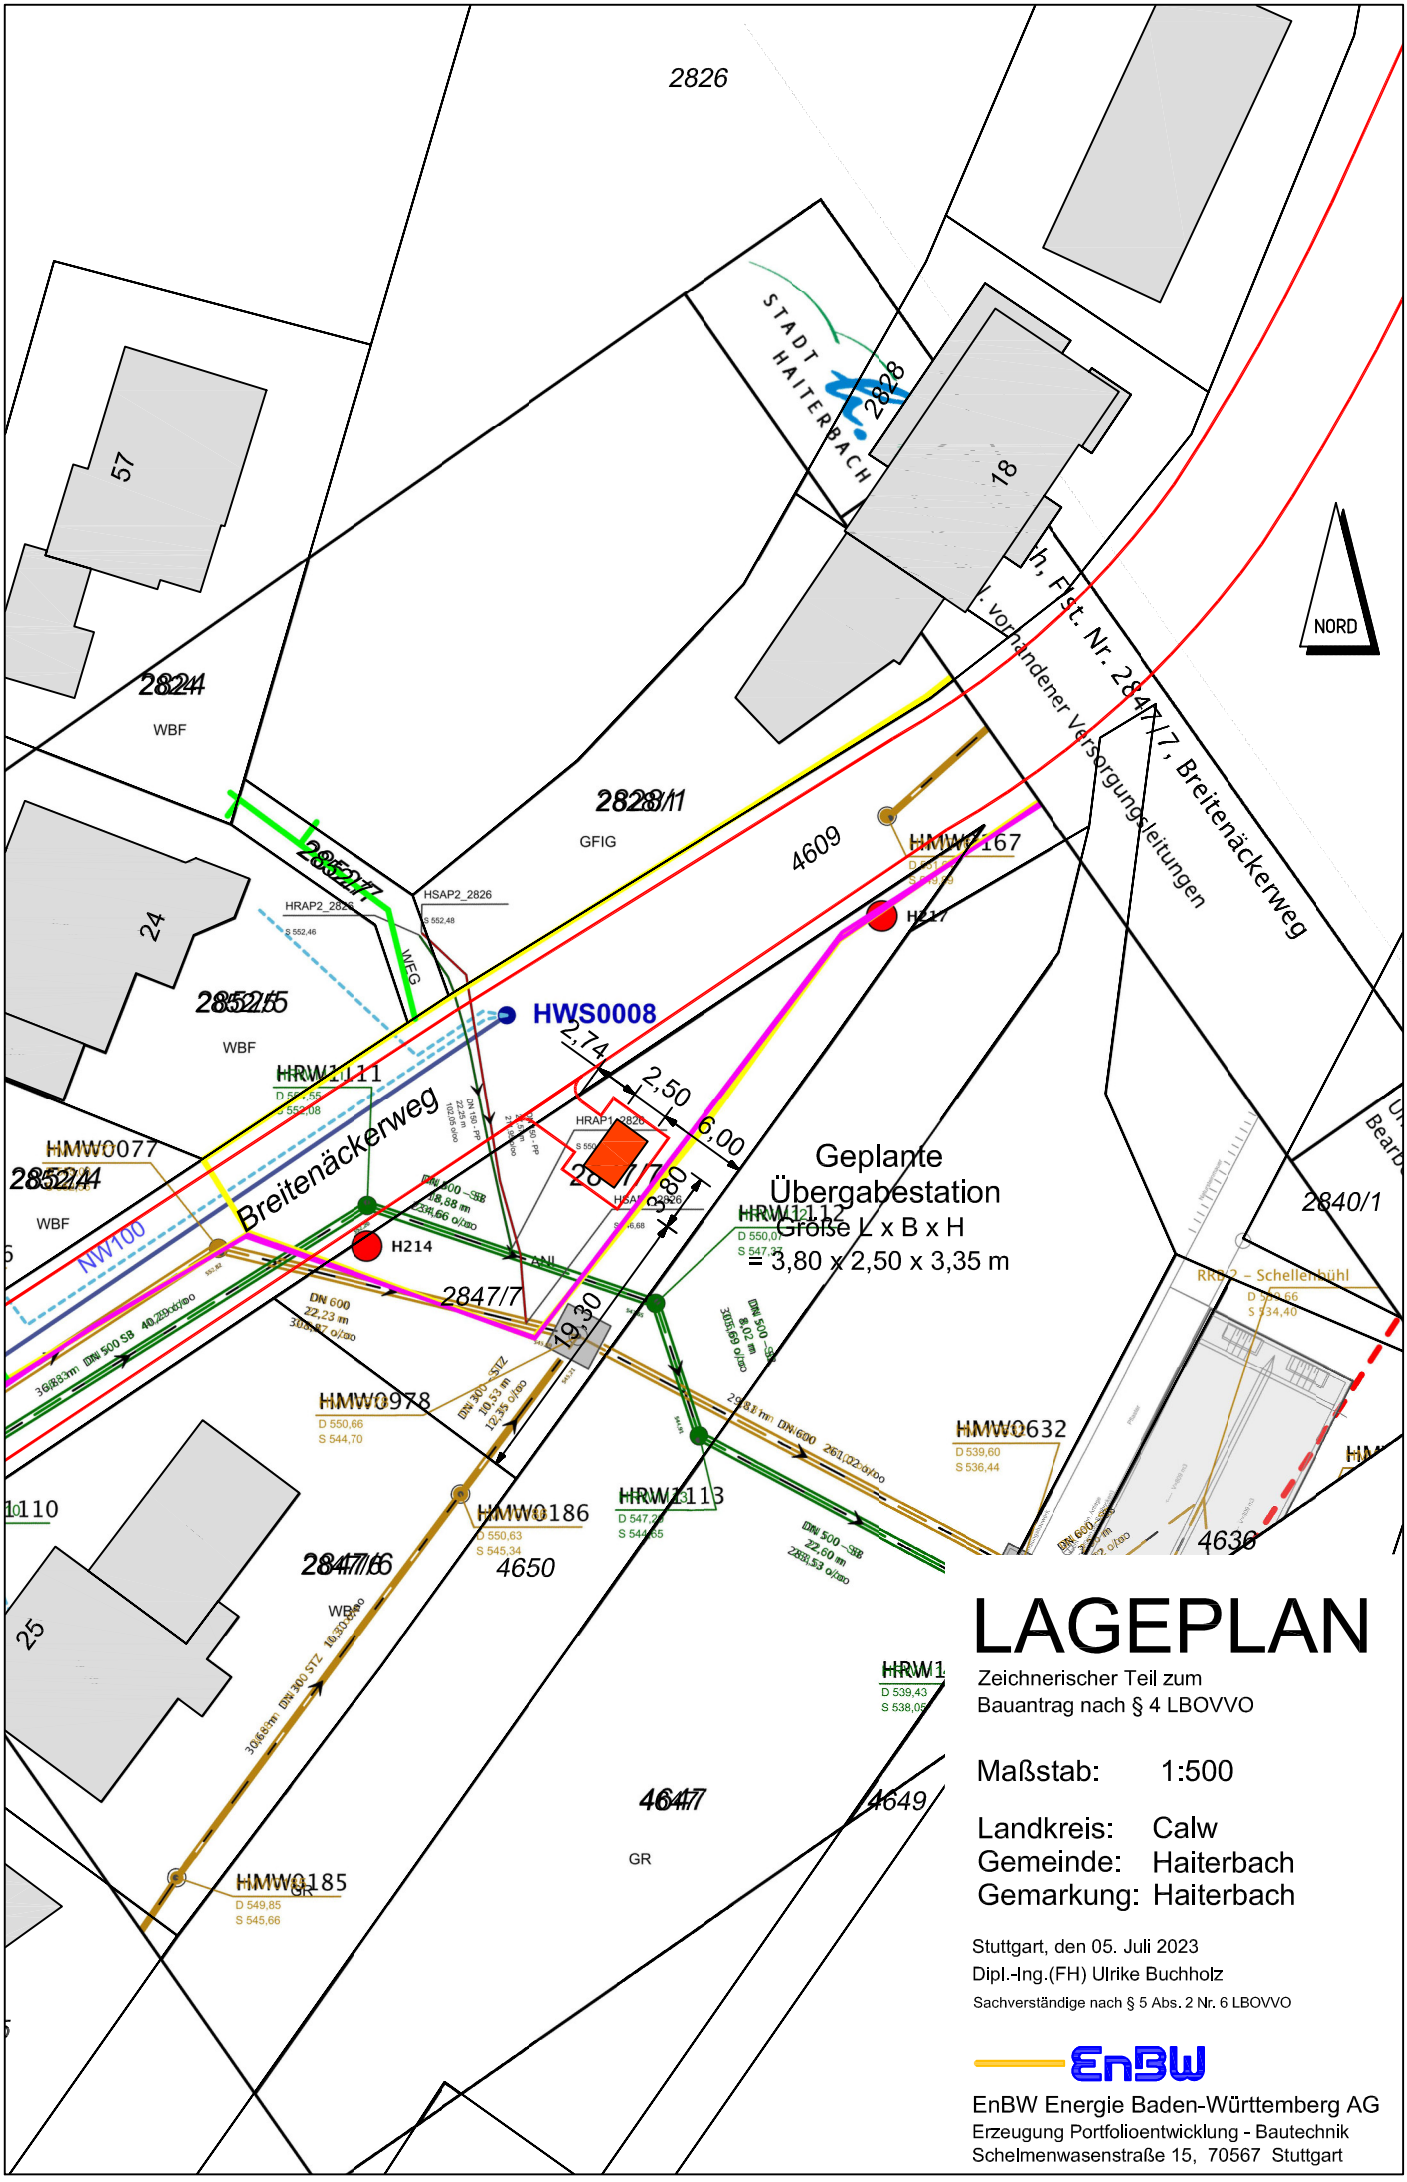

LAGEPLAN

Zeichnerischer Teil zum
Bauantrag nach § 4 LBOVVO

Maßstab: 1:500

Landkreis: Calw
Gemeinde: Haiterbach
Gemarkung: Haiterbach

Stuttgart, den 05. Juli 2023
Dipl.-Ing.(FH) Ulrike Buchholz
Sachverständige nach § 5 Abs. 2 Nr. 6 LBOVVO

EnBW Energie Baden-Württemberg AG
Erzeugung Portfolioentwicklung - Bautechnik
Schelmenwasenstraße 15, 70567 Stuttgart