Landkreis: Calw
Stadt: Haiterbach
Gemarkung: Unterschwandorf

Lageplan

Zeichnerischer Teil zum Bauantrag (§ 4 LBOVVO)

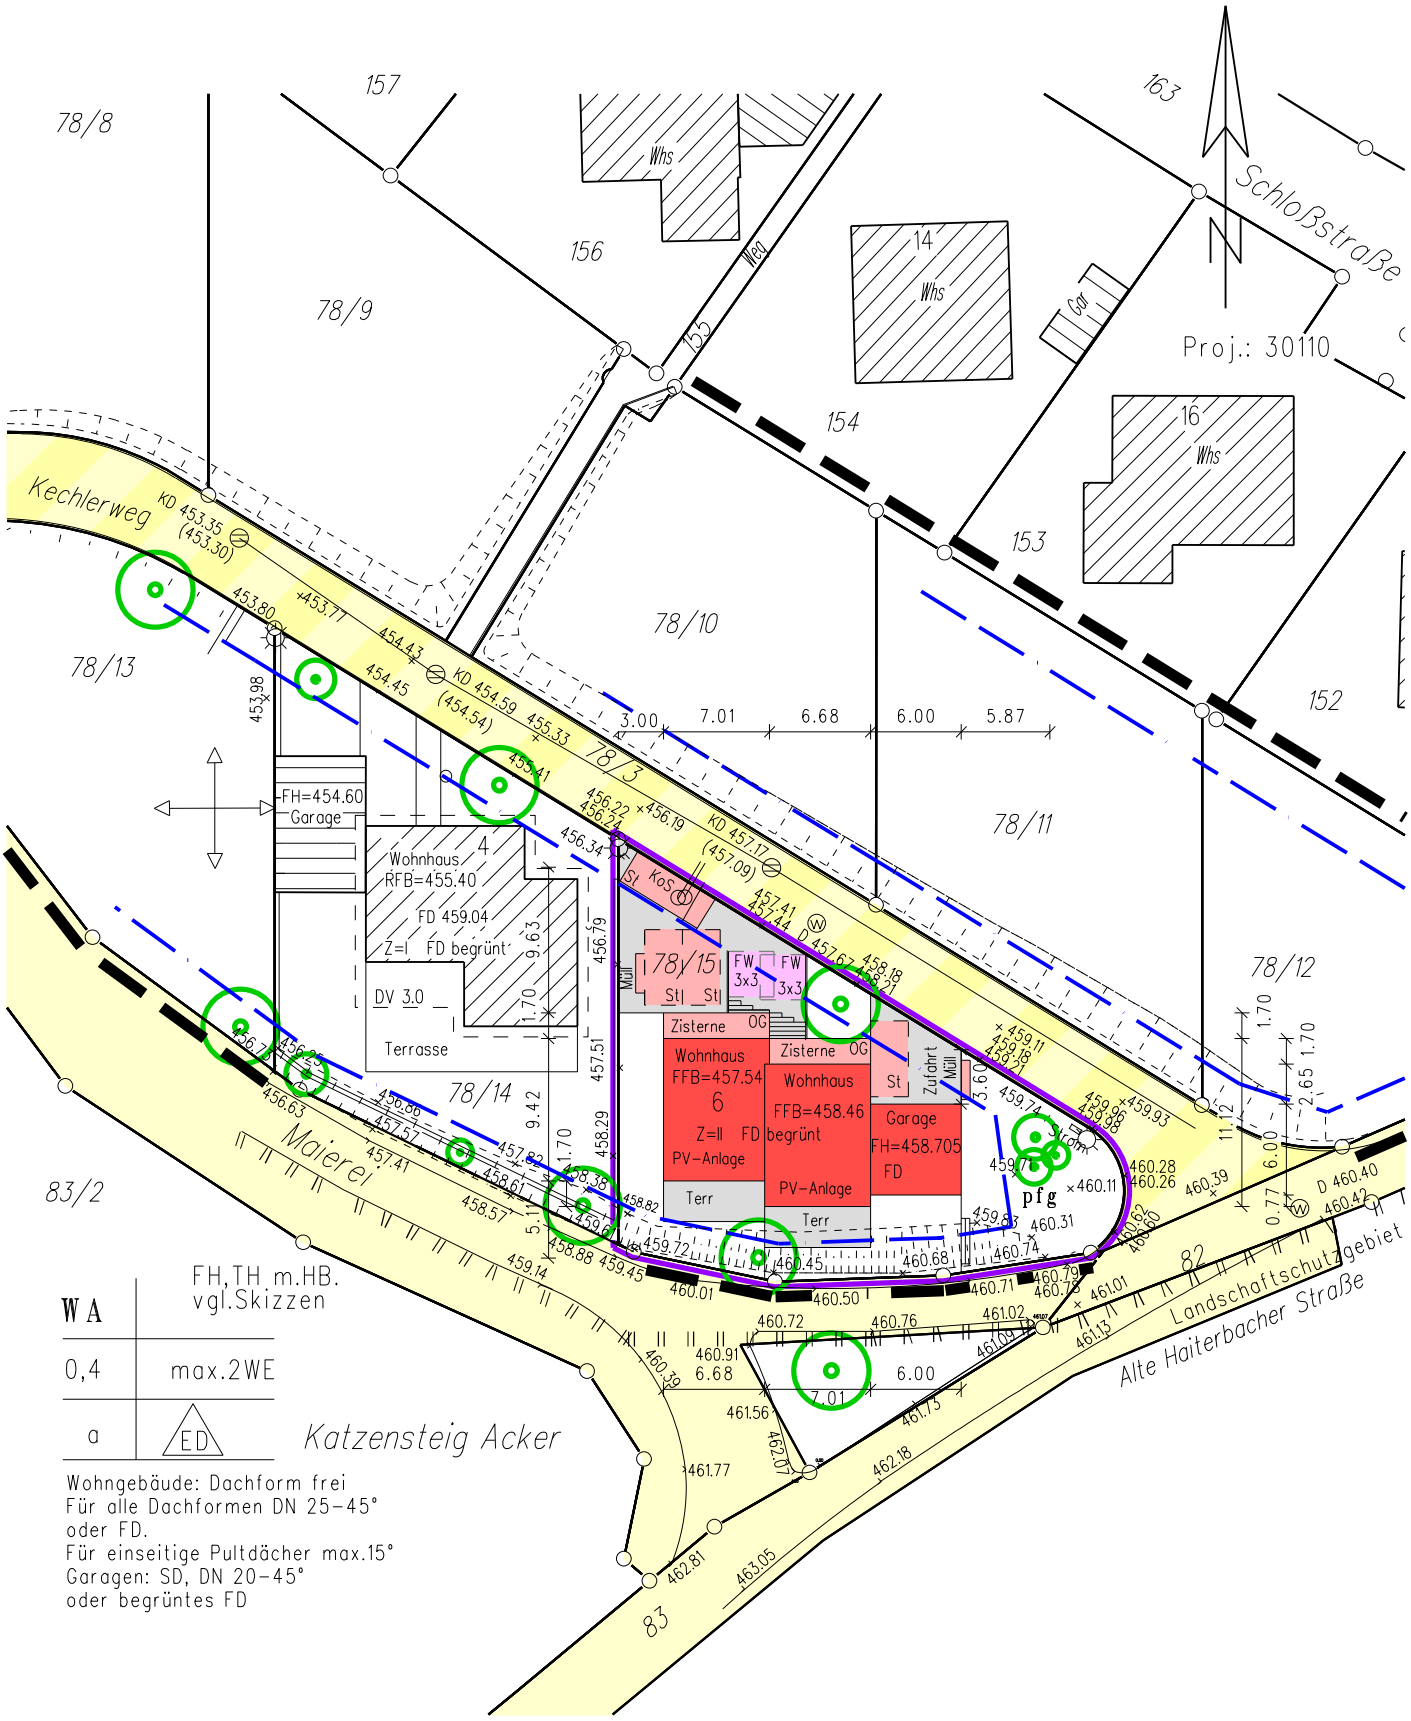

WA	FH,TH m.HB. vgl.Skizzen
0,4	max.2WE
a	ED

Wohngebäude: Dachform frei
Für alle Dachformen DN 25–45° oder FD.
Für einseitige Pultdächer max.15°
Garagen: SD, DN 20–45° oder begrüntes FD

Maßstab 1:500

Für unterirdische Leitungen wird keine Gewähr übernommen. Die Übereinstimmung mit dem Auszug aus dem Liegenschaftskataster und die vollständige Ergänzung nach § 4 Abs. 4 LBOVVO werden bescheinigt. gefertigt: 28.08.2023

Schöllhorn + Böhret
Vermessungsbüro
Hüttentalstraße 34, 71032 Böblingen
Lise-Meitner-Straße 21, 72202 Nagold
07031/7630291 oder 07452/6003224