LAGEPLAN

keine Gewähr für
unterirdische Leitungen

Zeichnerischer Teil zum Bauantrag gem. § 2LBOVVO

Maßstab: 1:500

Landkreis: Calw
Gemeinde: Haiterbach
Gemarkung: Unterschwandorf

BAUVORHABEN:
Erstellung eines Wohnhauses mit Garage
Sommerhalde 50
72221 Haiterbach-Unterschwandorf

BAUHERR:
Häußler Manuela
[redacted]

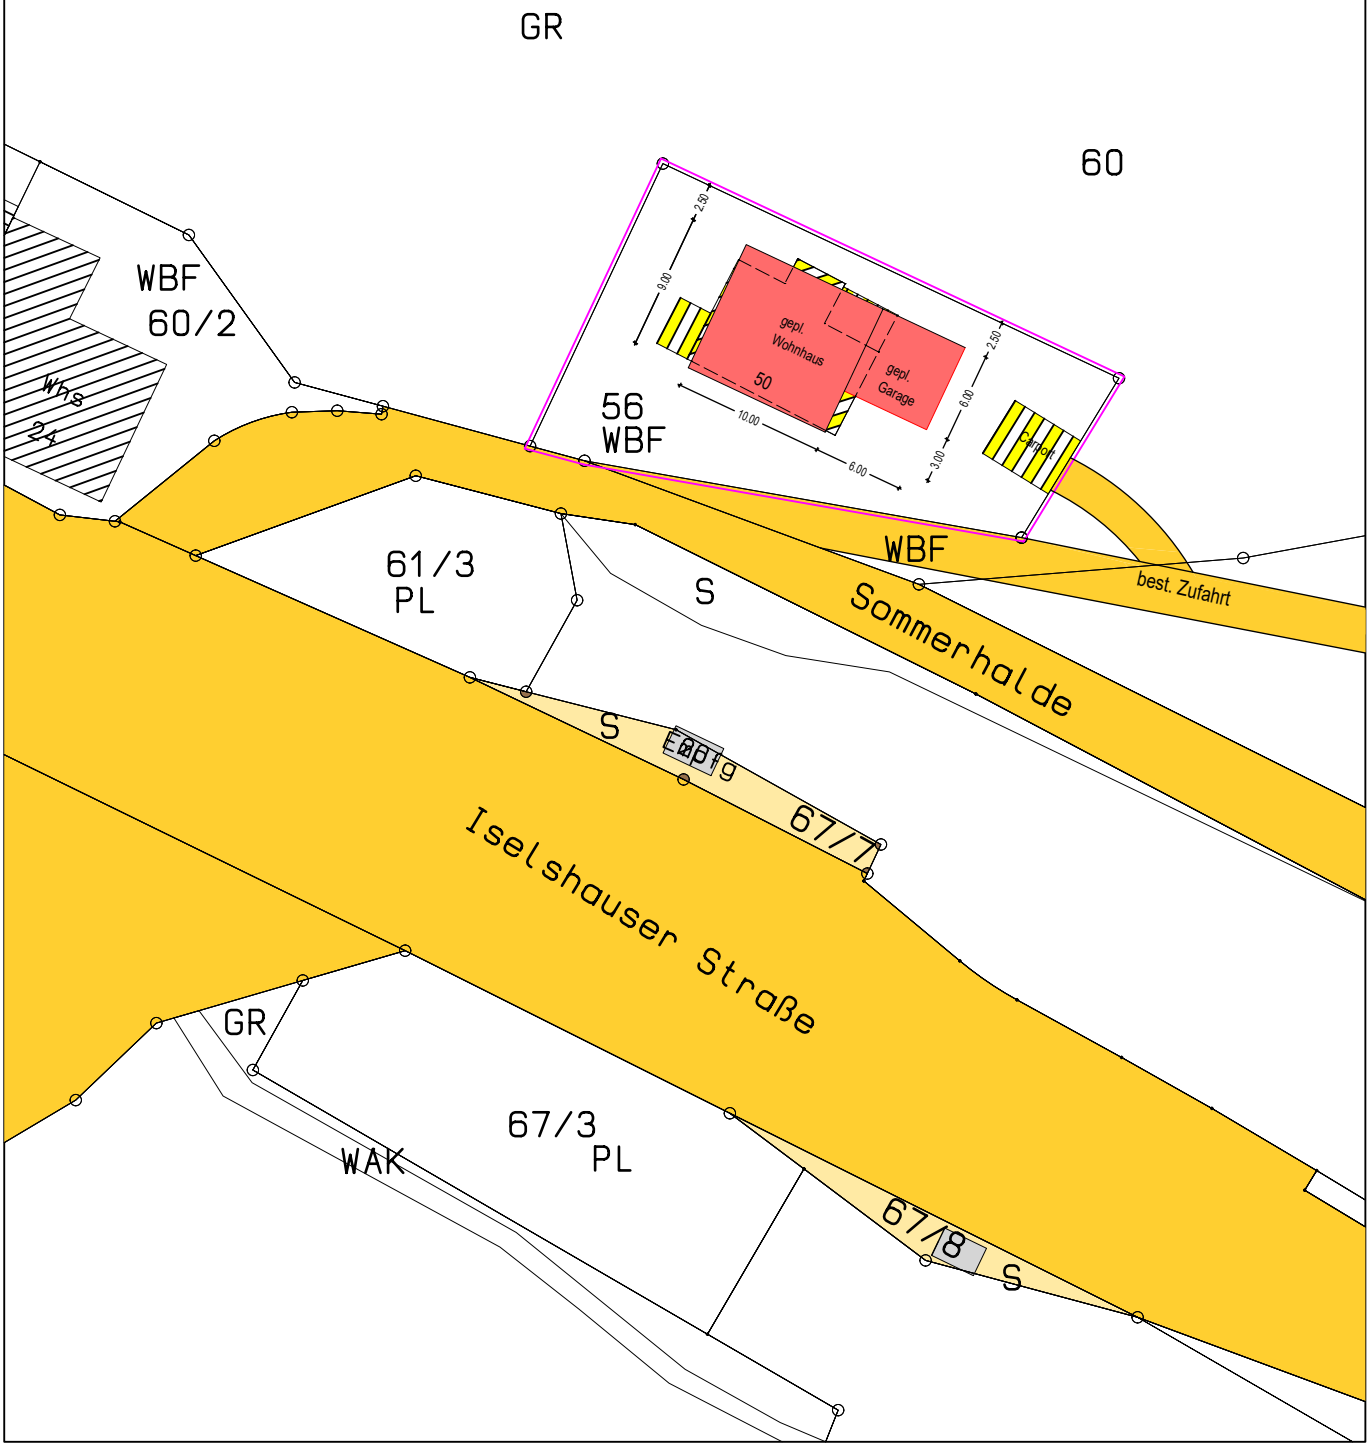

0 5 10 15 20 25 30

Quelle: „Geobasisdaten © LGL, www.lgl-bw.de, dl-de/by-2-0“
Darstellung entspricht dem Liegenschaftskataster,
Abweichungen gegenüber dem Grundbuch möglich

Gefertigt: 28.11.2025

Bernhard Lohmiller

Dipl.-Ing (FH)
B. Lohmiller
Ingenieurbüro für Bauwesen
Rottenburger Str. 19, 72181 Starzach-Börstingen
Tel.: 07457 / 59 094-00, E-Mail: lohmiller@buero-lohmiller.de