


Geländeschnitt 1
 Maßstab der Längen 1 : 100
 Maßstab der Höhen 1 : 100

Bauvorhaben : Babc

Flurstück Nr. : 4831/2
 Gemeinde : Haiterbach
 Gemarkung : Haiterbach

Gefertigt : 15.12.2025

Vermessungsbüro Bronner
 Ingenieurbüro für Vermessung
 Öffentlich bestellter Vermessungsingenieur
 B. Sc. Matthias Bronner
 Ihlinger Straße 60, 72160 Horb a. N.
 Fon 07451 / 620090 info@vermessung-horb.de
www.vermessung-horb.de

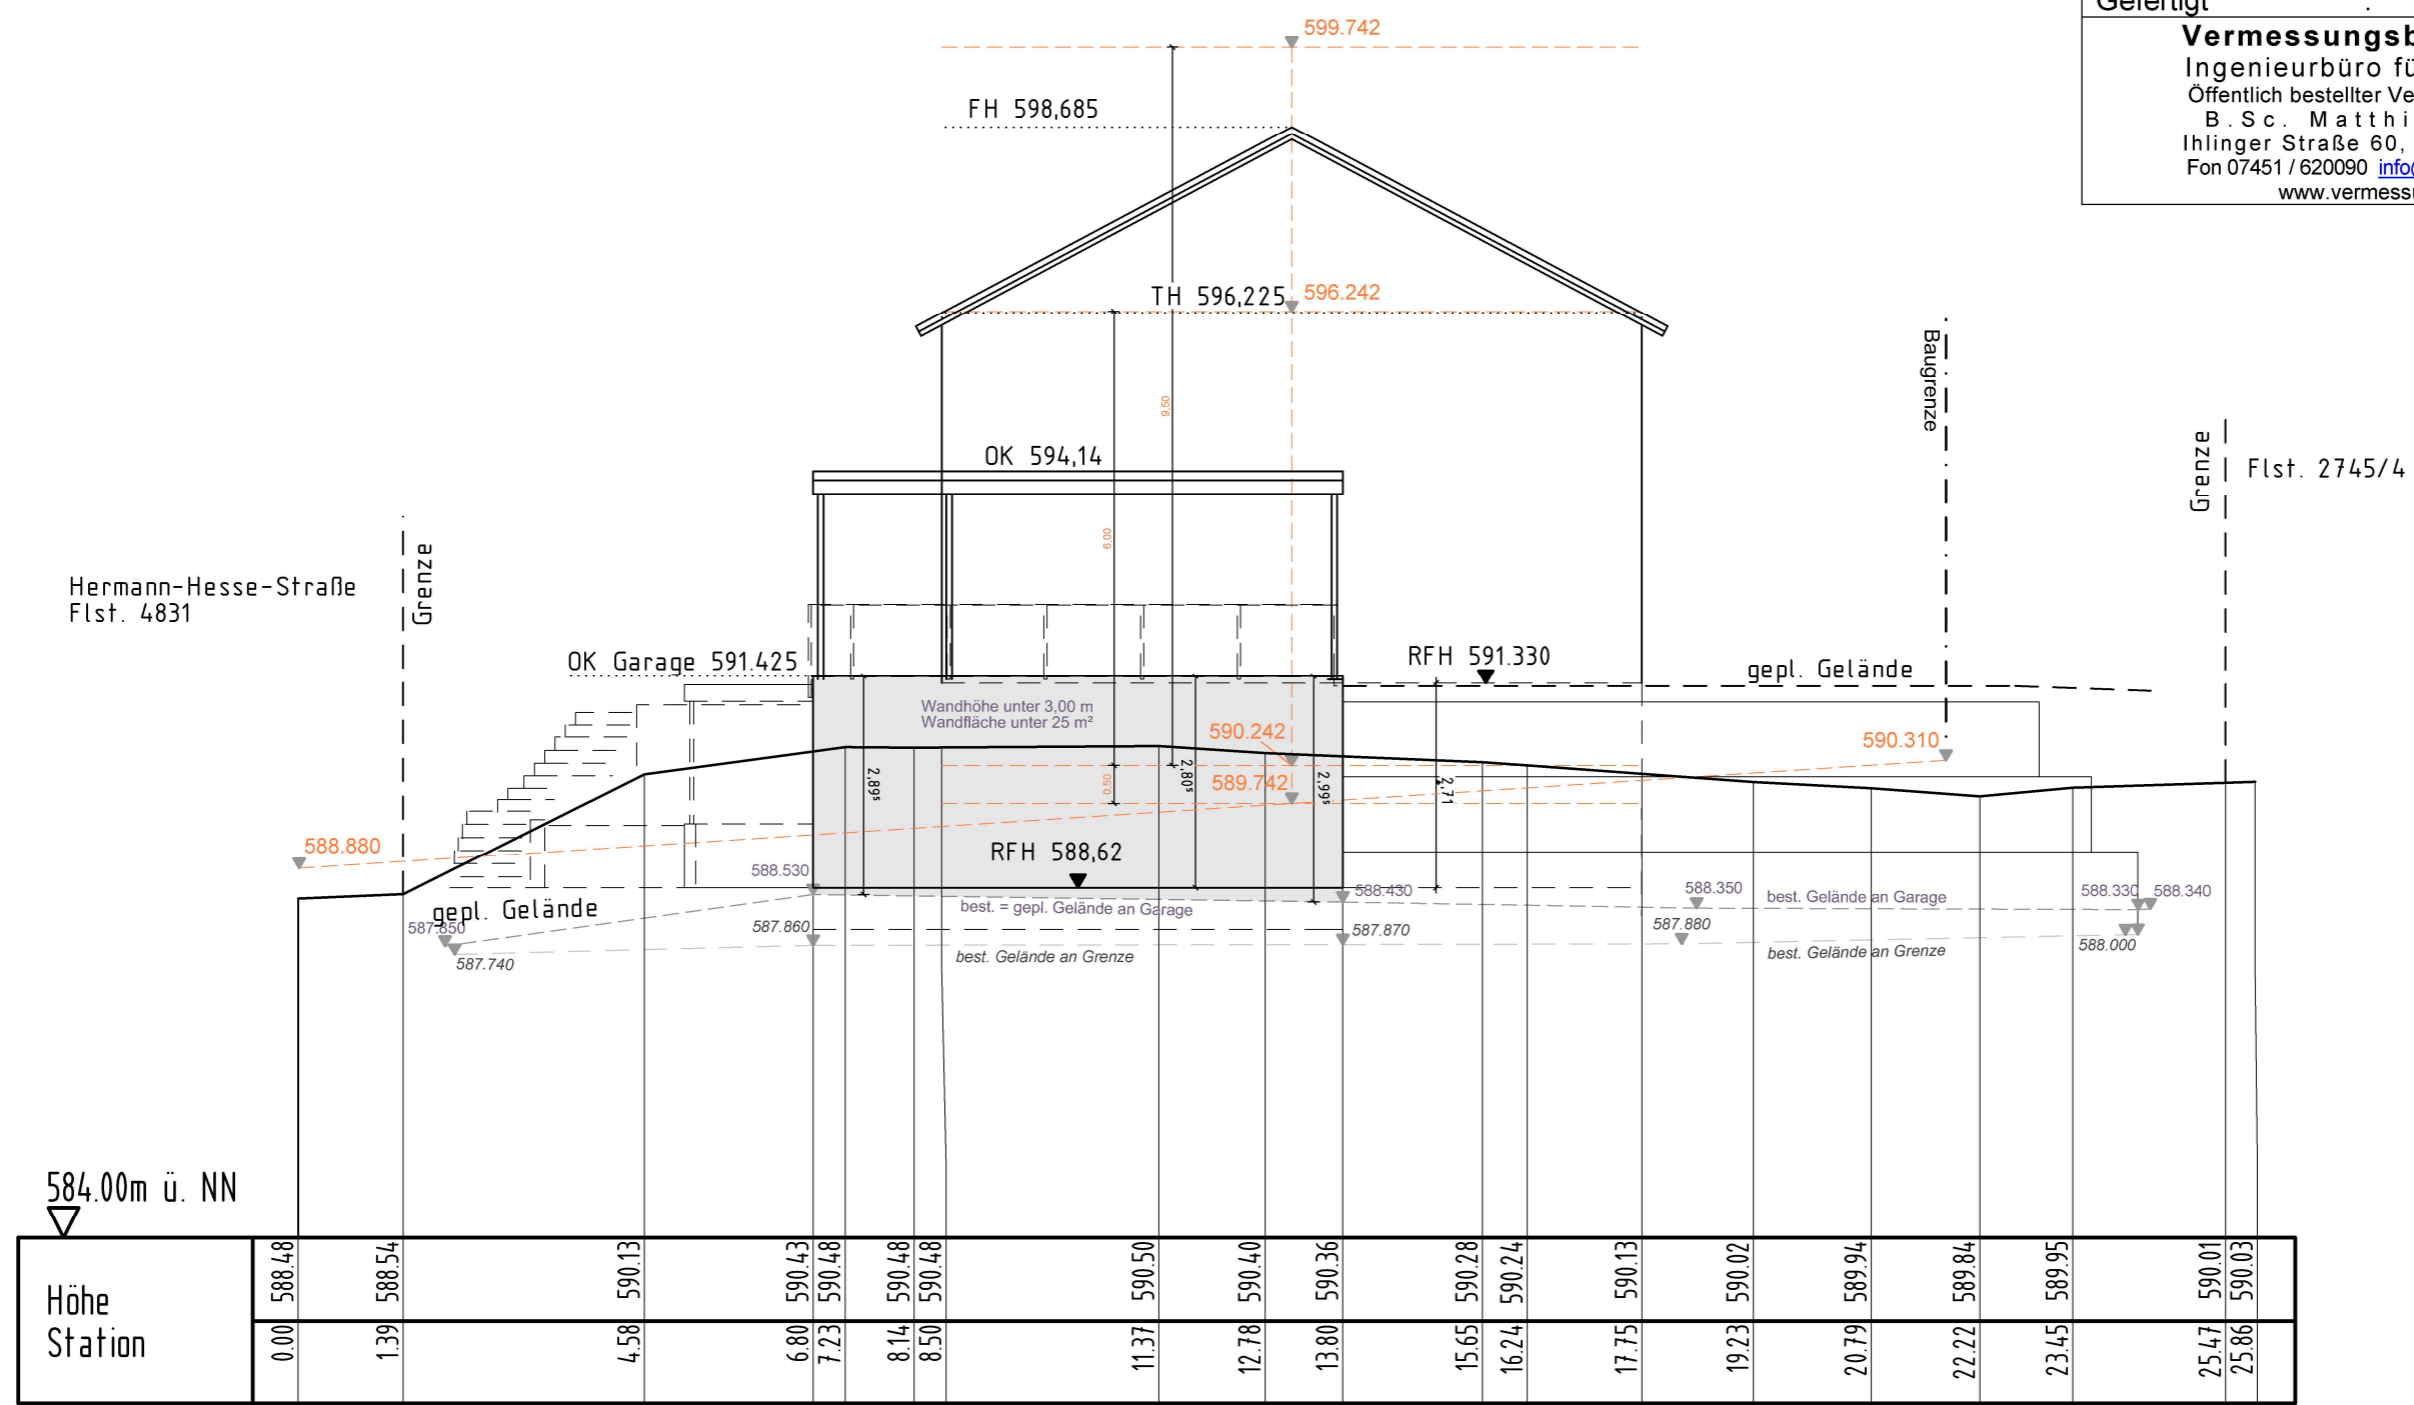

584.00m ü. NN


Höhe Station	0.00	1.39	4.58	6.80	7.23	8.14	8.50	11.37	12.78	13.80	15.65	16.24	17.75	19.23	20.79	22.22	23.45	25.47	25.86
	588.48	588.54	590.13	590.43	590.48	590.48	590.48	590.50	590.40	590.36	590.28	590.24	590.13	590.02	589.94	589.84	589.95	590.01	590.03




Hermann-Hesse-Straße
Flst. 4831

Flst. 2745/4

Geländeschnitt	2
Maßstab der Längen	1 : 100
Maßstab der Höhen	1 : 100
Bauvorhaben	: Babic
Flurstück Nr.	: 4831/2
Gemeinde	: Haiterbach
Gemarkung	: Haiterbach
Gefertigt	: 15.12.2025
Vermessungsbüro Bronner Ingenieurbüro für Vermessung Öffentlich bestellter Vermessungsingenieur B. Sc. Matthias Bronner Ihlinger Straße 60, 72160 Horb a. N. Fon 07451 / 620090 info@vermessung-horb.de www.vermessung-horb.de	

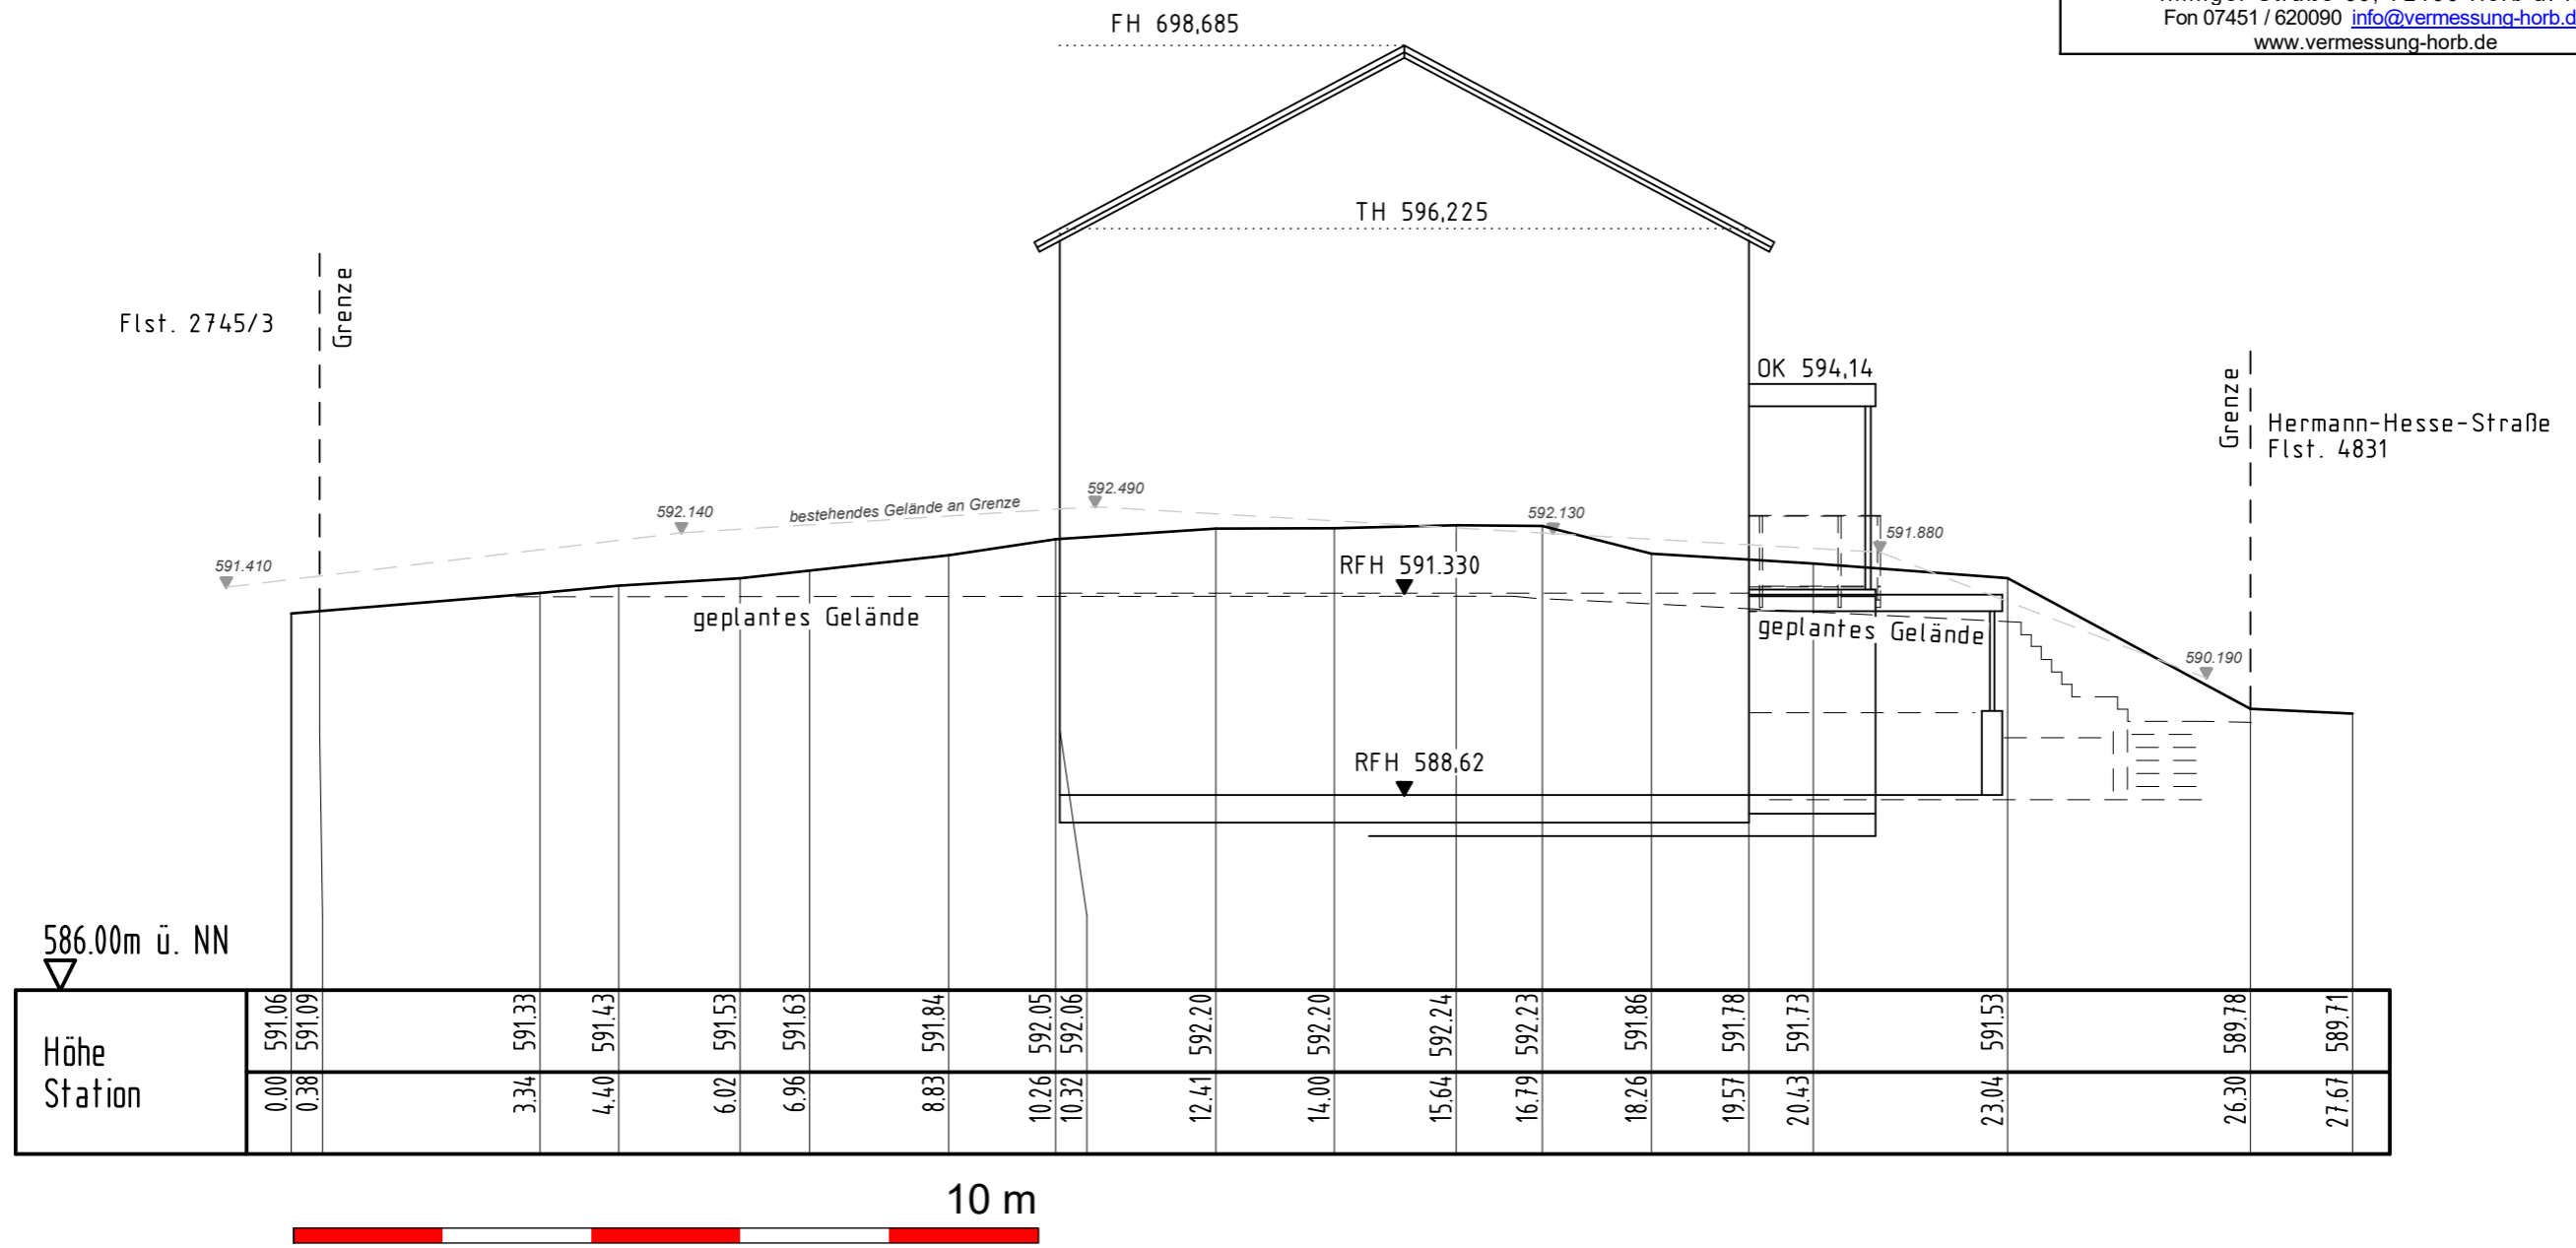

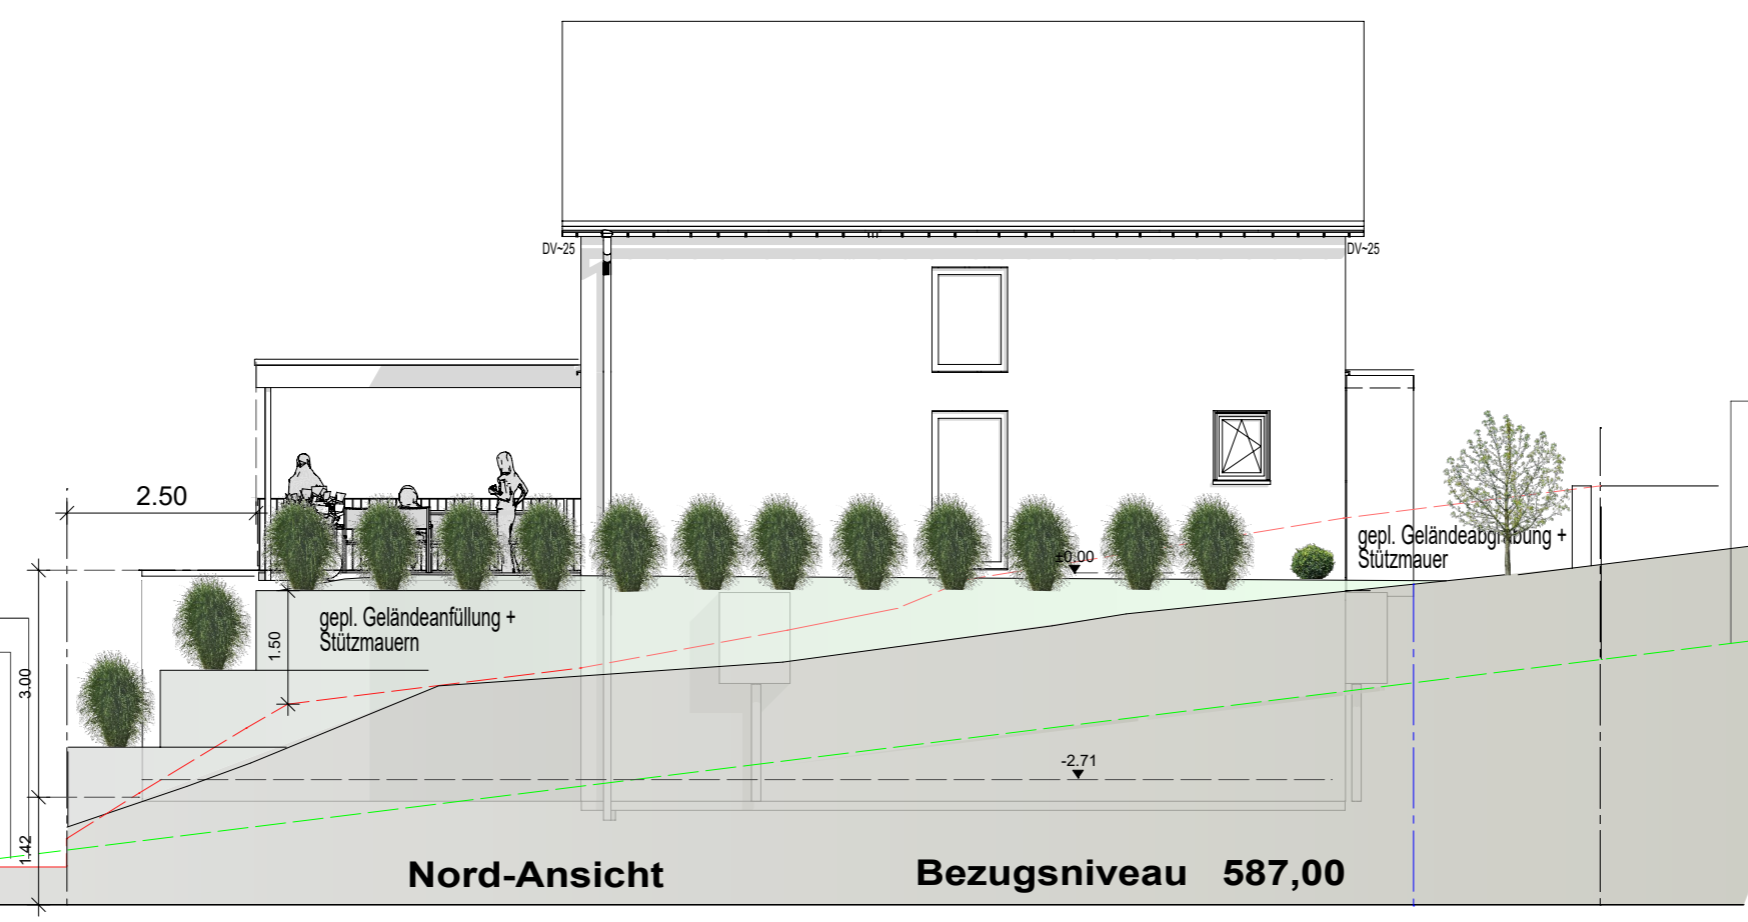


Nord-Ansicht **Bezugsniveau 587,00**

EFH 593,95 m üNN


IBB Haus
 IBB Wohnbau GmbH
 Hauptstr. 36
 72285 Platzgrafeneiler
 Telefon 07445 - 811 36
 E-Mail: ibb-wohnbau.de
 Telefax 07445 - 811 38

Projekt: Neubau Wohnhaus mit Garage Flst. Nr. 4831/2, Hermann-Hesse-Str. 4 72221 Hallertach	Lagebuchnummer	Projektnummer: 1309
Planinhalt: Ansicht Nord		Plannummer: 5
Paragraf: Baugesuchsplan Darstellung: Ansicht		Maßstab: 1:100
Bauherr: Dragana und Dario Babic	Architekt: IBB Wohnbau GmbH Hauptstr. 36 72285 Platzgrafeneiler	Plandatum: 15.12.2025
	freigegeben: Datum:	Index:

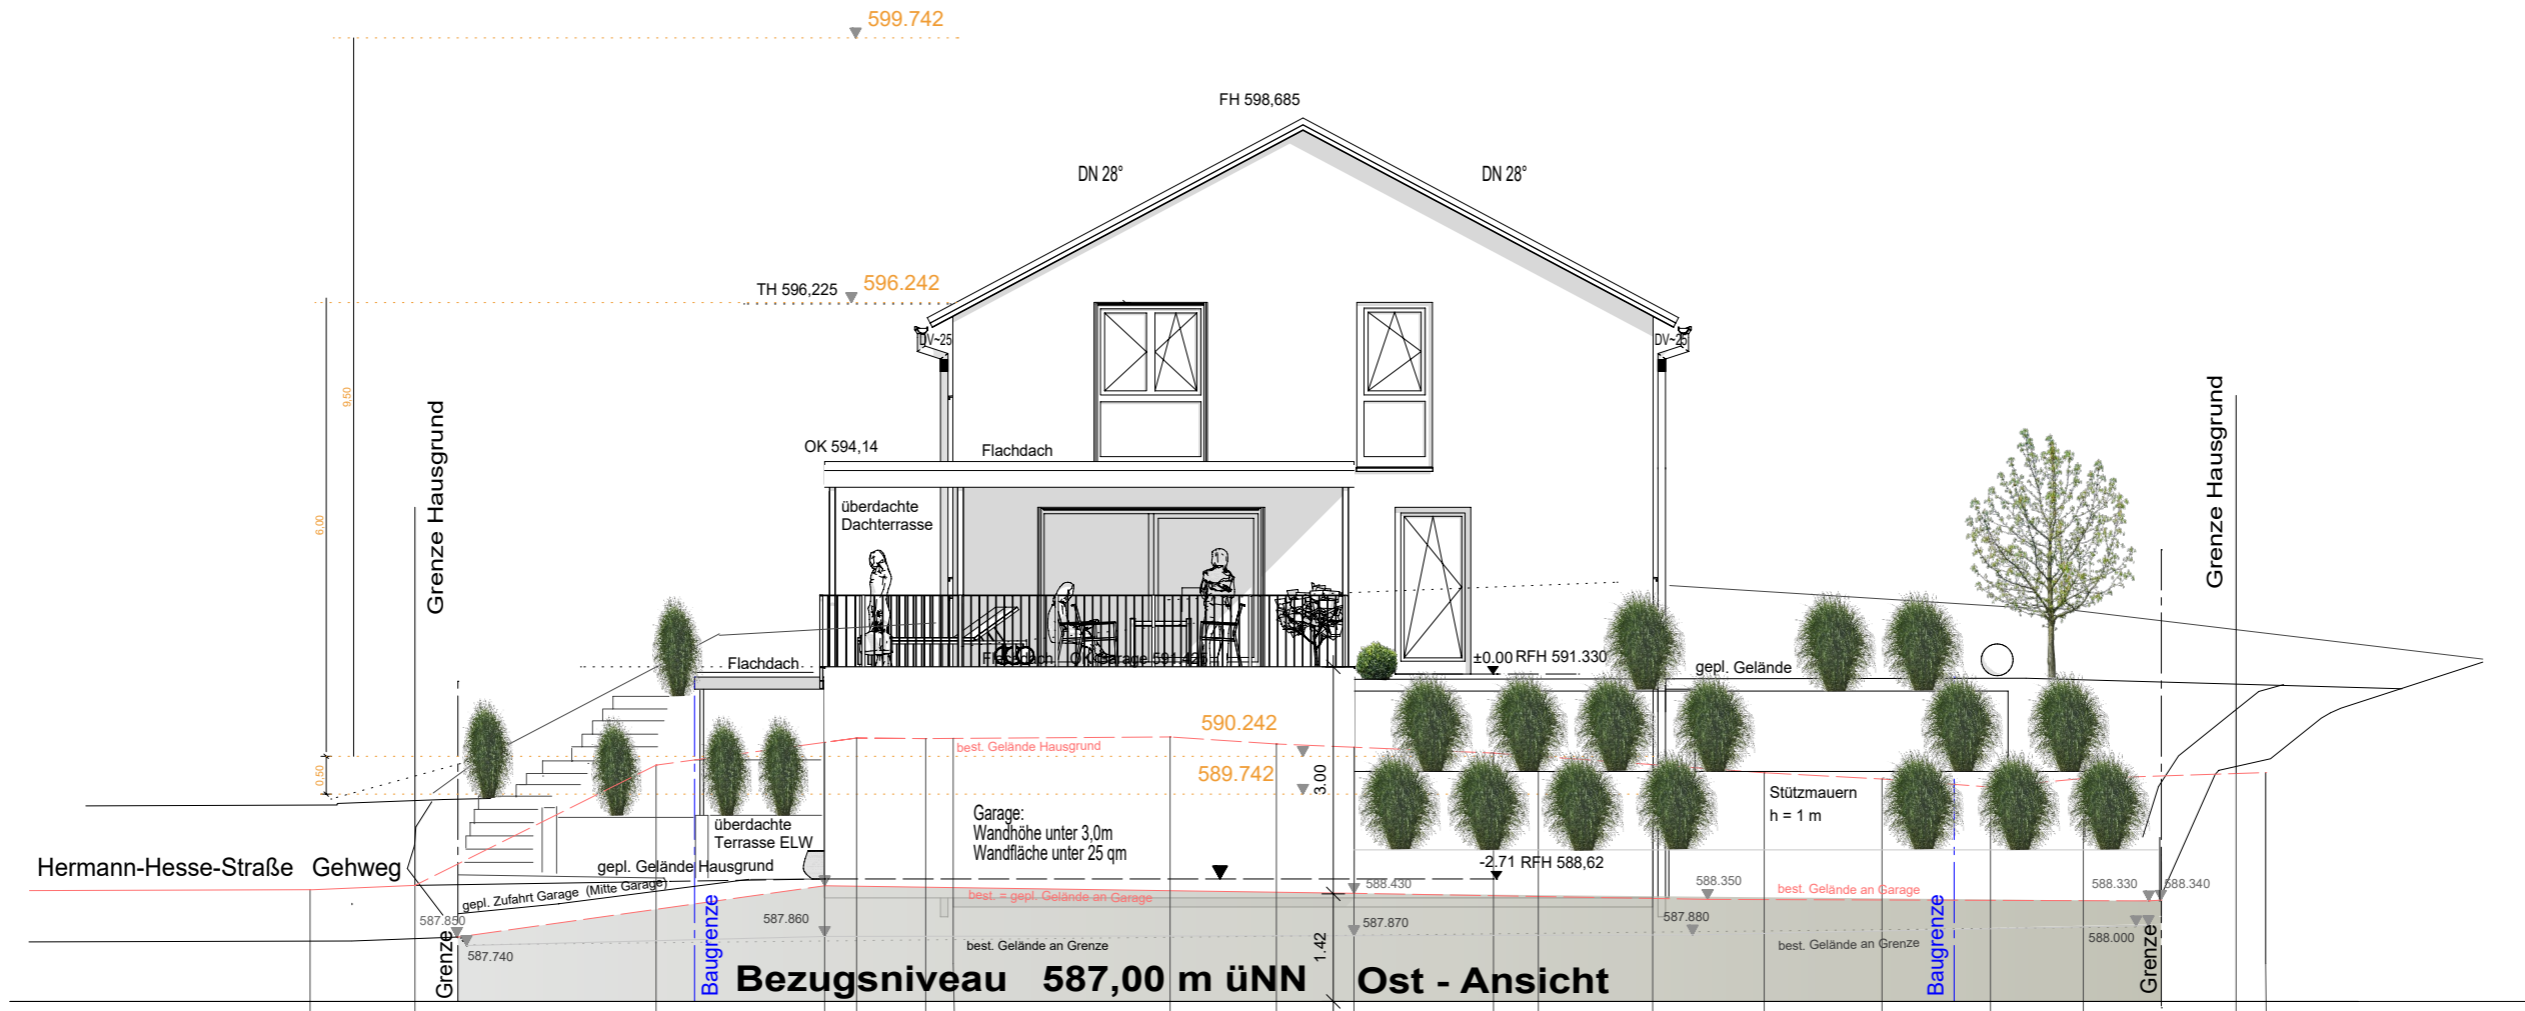

Bezugsniveau 587,00 m üNN Ost - Ansicht

Höhe Station	0.00	588.48	1.39	588.54	4.58	590.13	6.80	590.43	7.23	590.48	8.14	590.48	8.50	590.48	11.37	590.50	12.78	590.40	13.80	590.36	15.65	590.28	16.24	590.24	17.75	590.13	19.23	590.02	20.79	589.94	22.22	589.84	23.45	589.95	25.47	590.01	25.86	590.03
																					584.00m ü. NN																	


IBB Haus
 IBB Wohnbau GmbH
 Hauptstr. 36
 72285 Platzgrafeneiler
 Telefon 07445 - 811 36
 E-Mail: ibb-wohnbau.de
 Telefax 07445 - 811 38

Projekt: Neubau Wohnhaus mit Garage Flst. Nr. 4831/2, Hermann-Hesse-Str. 4 72221 Hallertach	Projektnummer: 1309
Planinhalt: Ansicht Ost	Plannummer: 6
Darstellung: Baugesuchplan Darstellung: Ansicht	Maßstab: 1:100
Bauherr: Dragana und Dario Babic	Architekt: IBB Wohnbau GmbH Hauptstr. 36 72285 Platzgrafeneiler IBB-Logo
Datum:	Plandatum: 15.12.2025 Index:

H/B = 297 / 420 (0.12m²)

Allplan 2024

EFH 593,95 m üNN


Grenze

Bezugsniveau 587,00

Süd-Ansicht

Grenze

RFB 587.50

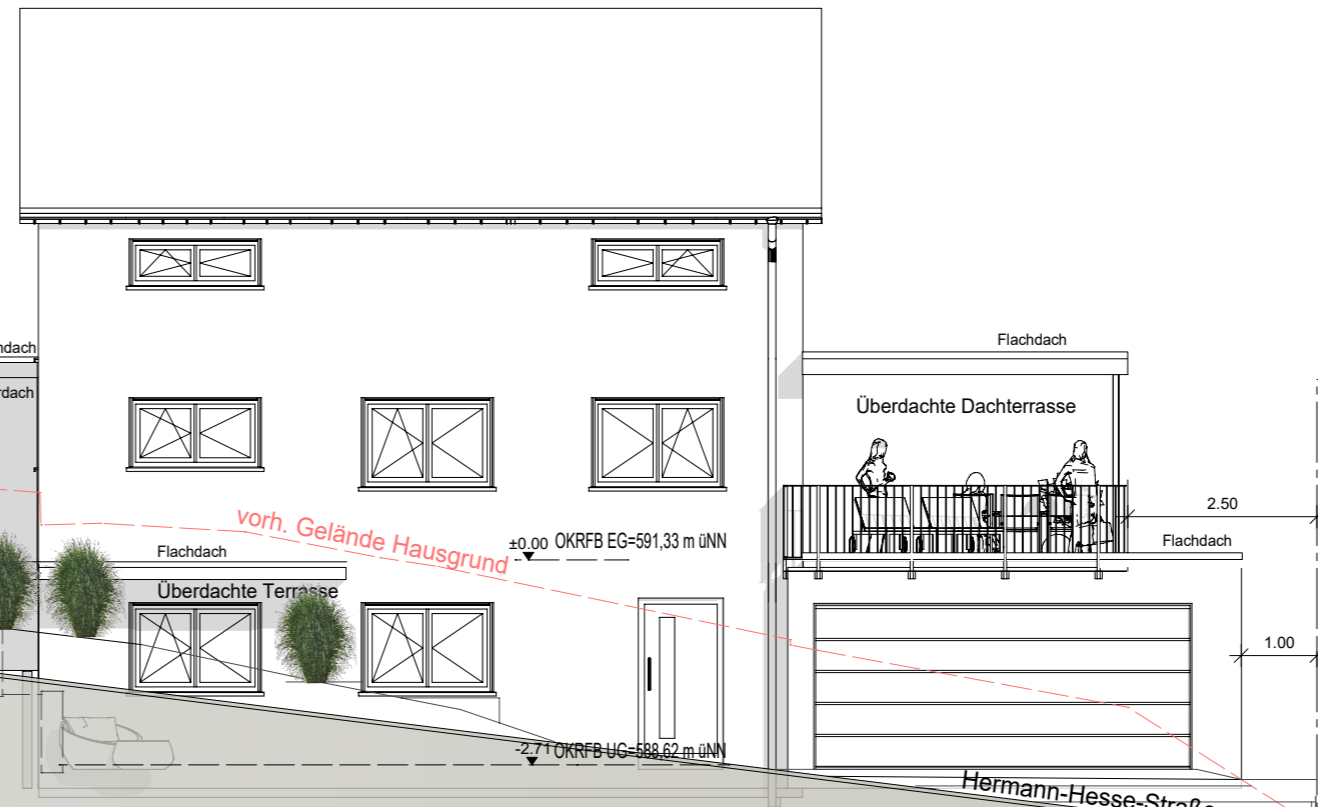


IBB Wohnbau GmbH
 Hauptstr. 36
 72285 Platzgrafweiler
 Telefon 07445 - 811 36
 E-Mail: ibb-wohnbau.de
 Telefax 07445 - 811 38

Projekt: Neubau Wohnhaus mit Garage Fist. Nr. 4831/2, Hermann-Hesse-Str. 4 72221 Hallertach	Projektnummer: 1309
Planinhalt: Ansicht Süd	Plannummer: 7
Paragraf: Baugesuchplan Darstellung: Ansicht	Maßstab: 1:100
Bauherr: Dragana und Dario Babic	Architekt: IBB Wohnbau GmbH Hauptstr. 36 72285 Platzgrafweiler
gezeichnet:	gegeben:
Datum:	Plandatum: 15.12.2025
	Index:

H/B = 297 / 420 (0.12m²)

Allplan 2024

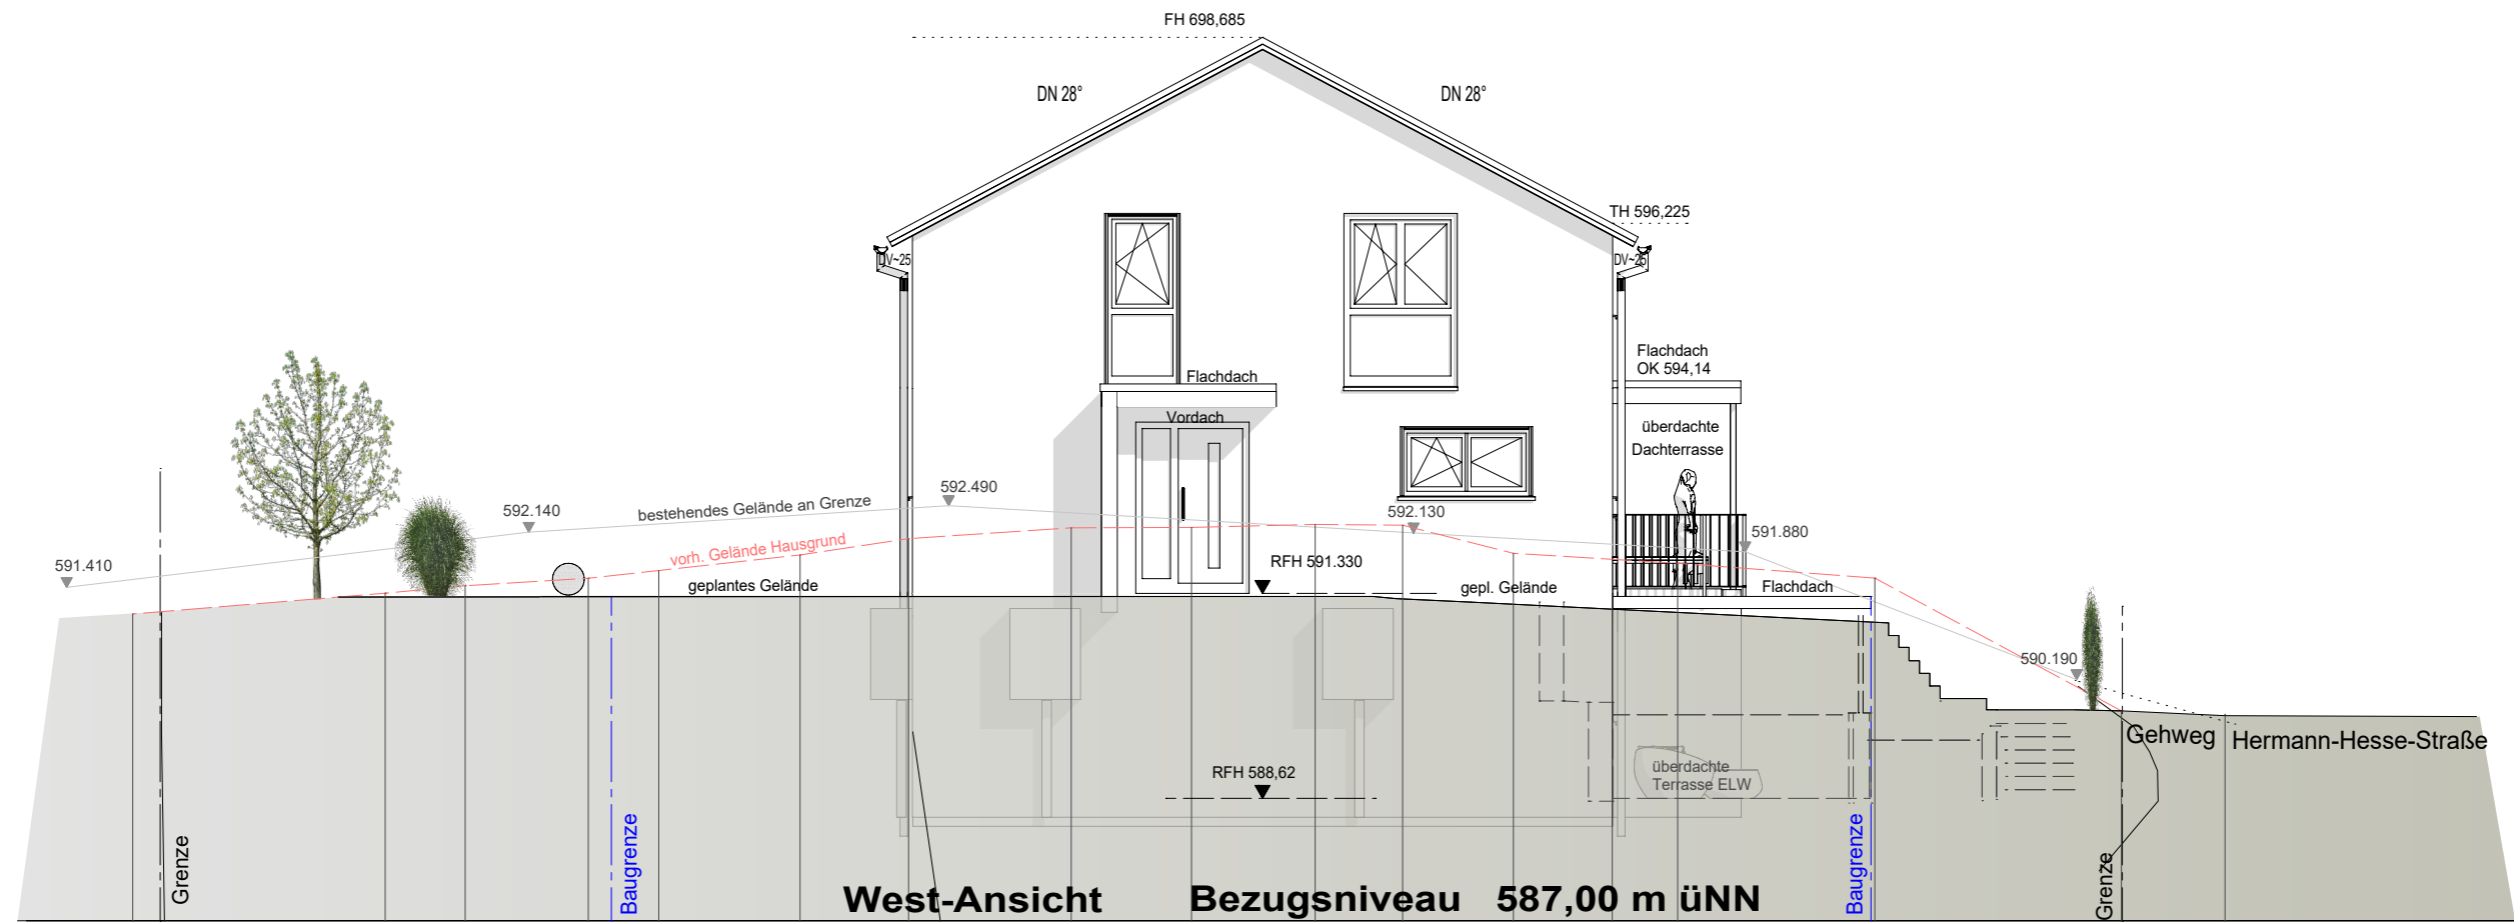

West-Ansicht Bezugsniveau 587,00 m üNN

Höhe Station	0.00	0.38		3.34	4.40	6.02	6.96	8.83	10.26	10.32	12.41	14.00	15.64	16.79	18.26	19.57	20.43	23.04	26.30	27.67
	591.06	591.09		591.33	591.43	591.53	591.63	591.84	592.05	592.06	592.20	592.20	592.24	592.23	591.86	591.78	591.73	591.53	589.78	589.71

586.00m ü. NN


IBB Haus
 IBB Wohnbau GmbH
 Hauptstr. 36
 72285 Platzgrafeneiler
 Telefon 07445 - 811 36
 E-Mail: ibb-wohnbau.de
 Telefax 07445 - 811 38

Projekt: Neubau Wohnhaus mit Garage Flst. Nr. 4831/2, Hermann-Hesse-Str. 4 72221 Hallertach	Projektnummer: 1309
Planinhalt: Ansicht West	Plannummer: 8
Paragraf: Baugesuchsplan Darstellung: Ansicht	Maßstab: 1:100
Bauherr: Dragana und Dario Babic	Architekt: IBB Wohnbau GmbH Hauptstr. 36 72285 Platzgrafeneiler
freigegeben:	Datum:
Plandatum: 15.12.2025	
Index:	