

Stiege

Garage


oberer Garten

unterer Garten

Sichtschutz 1

Bauvorhaben Afonso
Gartenmauer Nr. 1


Lindensstr. 17 Beihingen
03.12.20

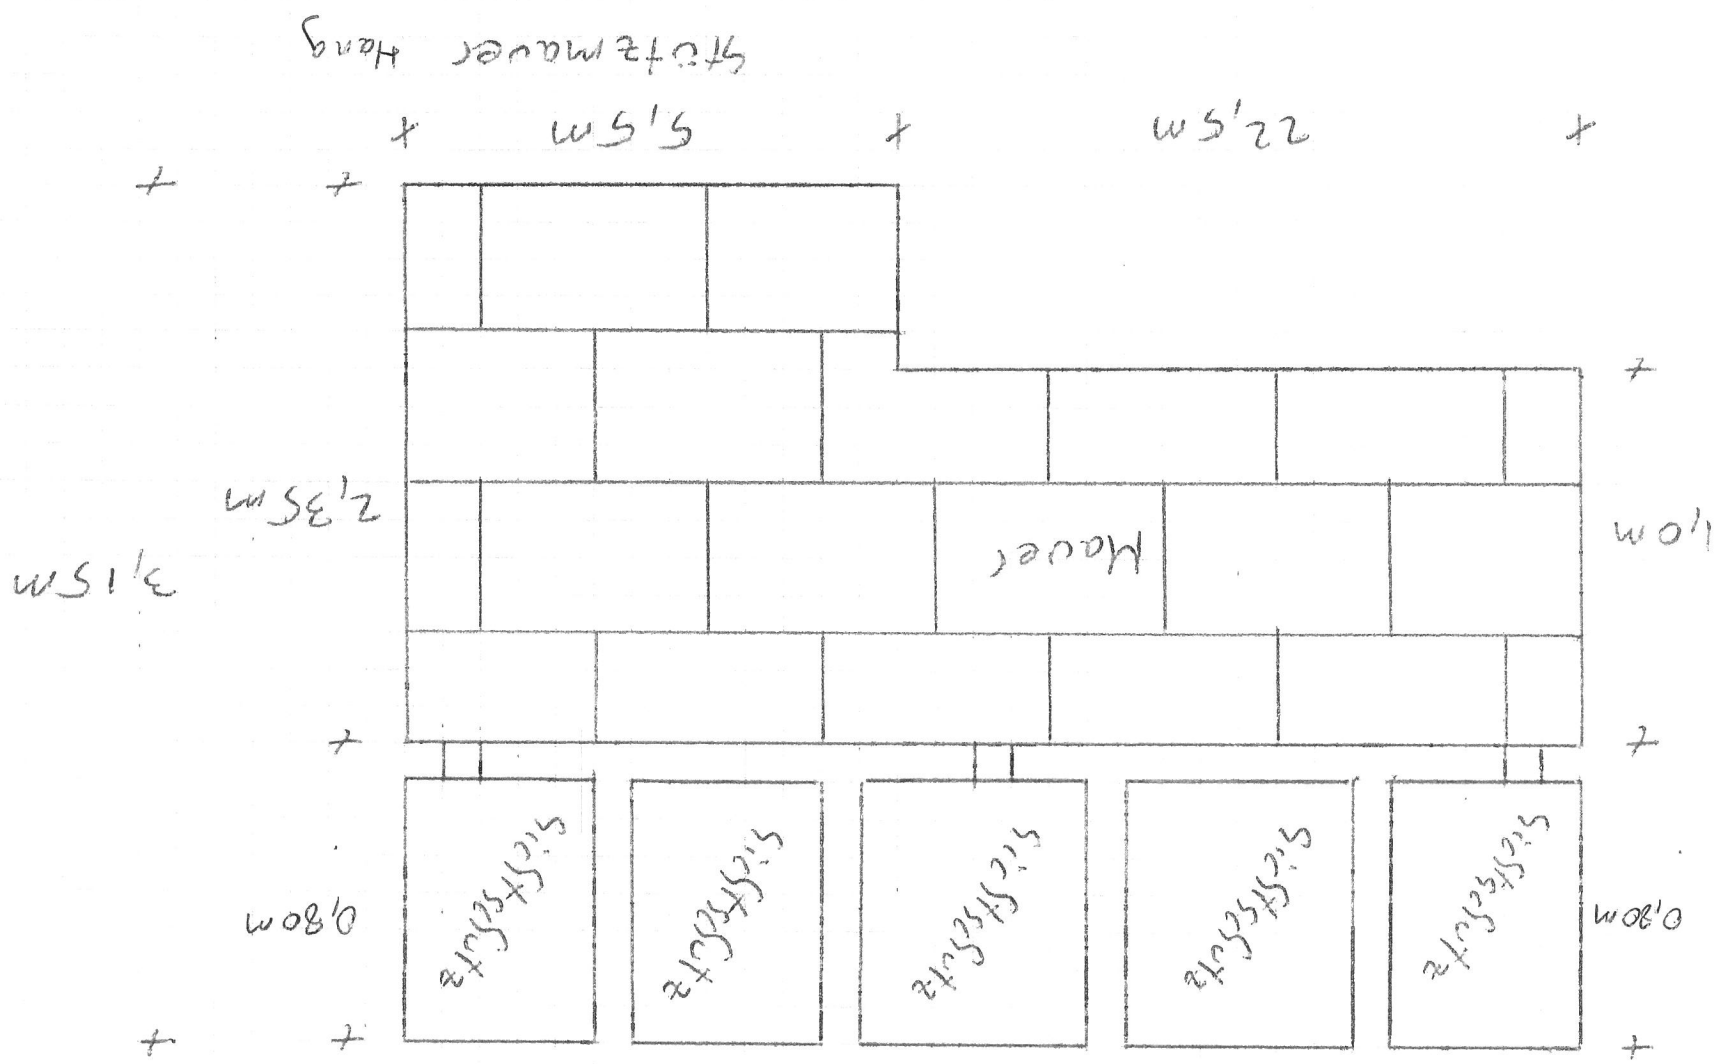

Mauerstärke 17cm


Bauvorhaben Afonso
Gartenmauer Nr. 2

Lindenstr. 17 Beihingen
03.12.20

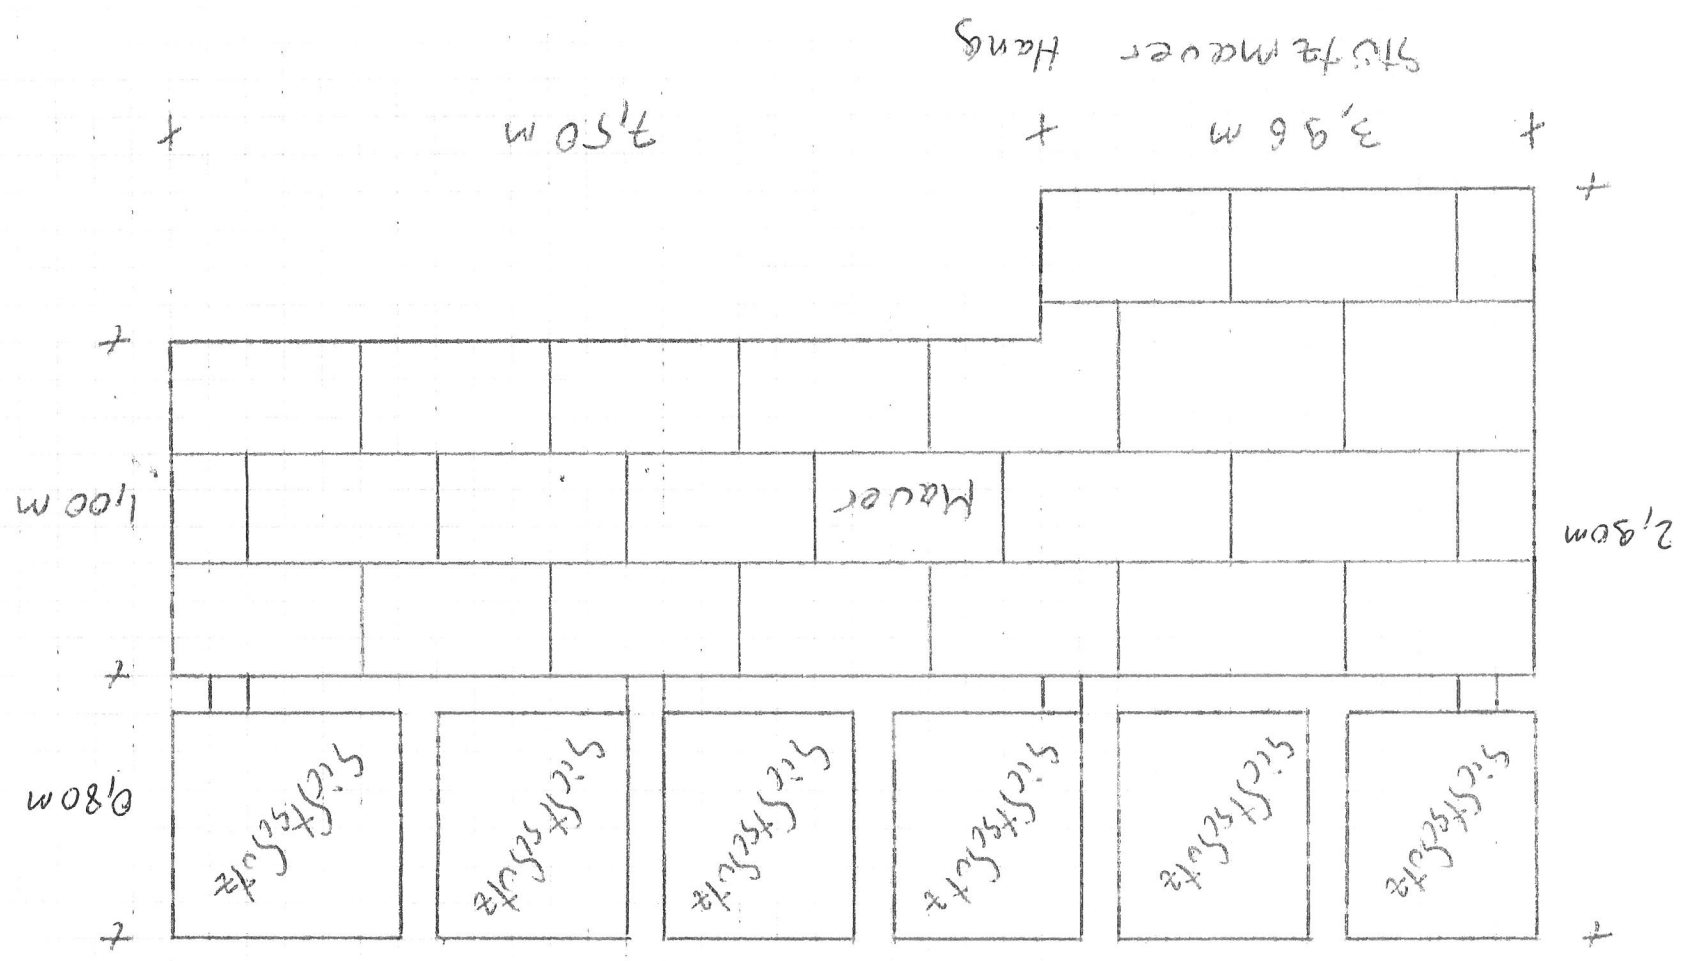


Mauerstärke - 17 cm

Mauerstärke - 25cm

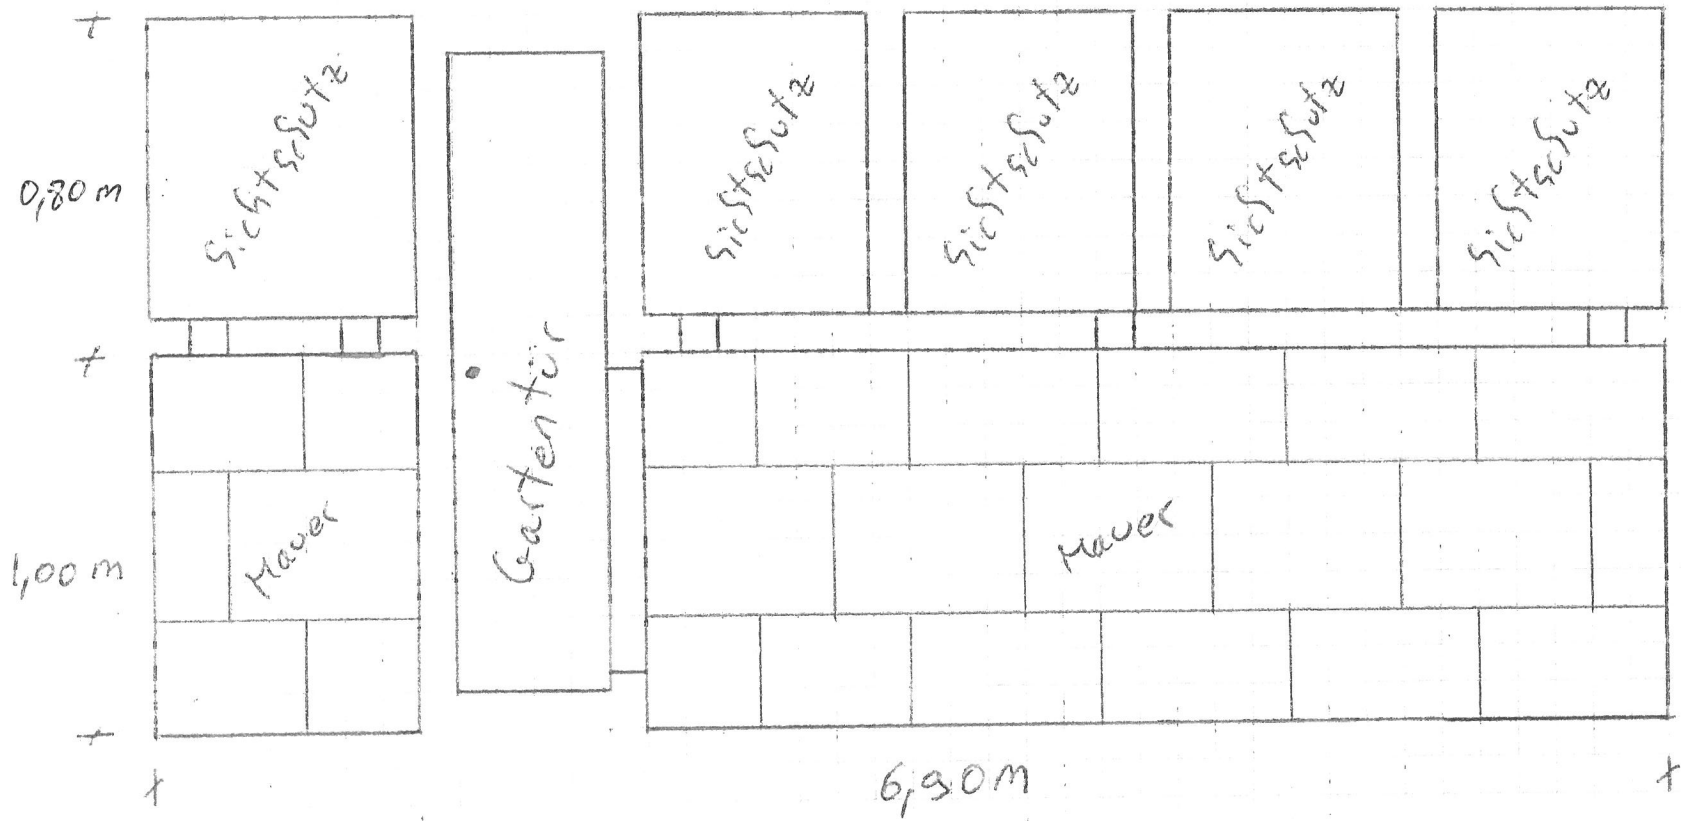

Bauvorhaben Afonso Lindenstr. 12 Beihingen
Gartenmauer Nr. 3
03.12.20

Mauerstärke 17 cm

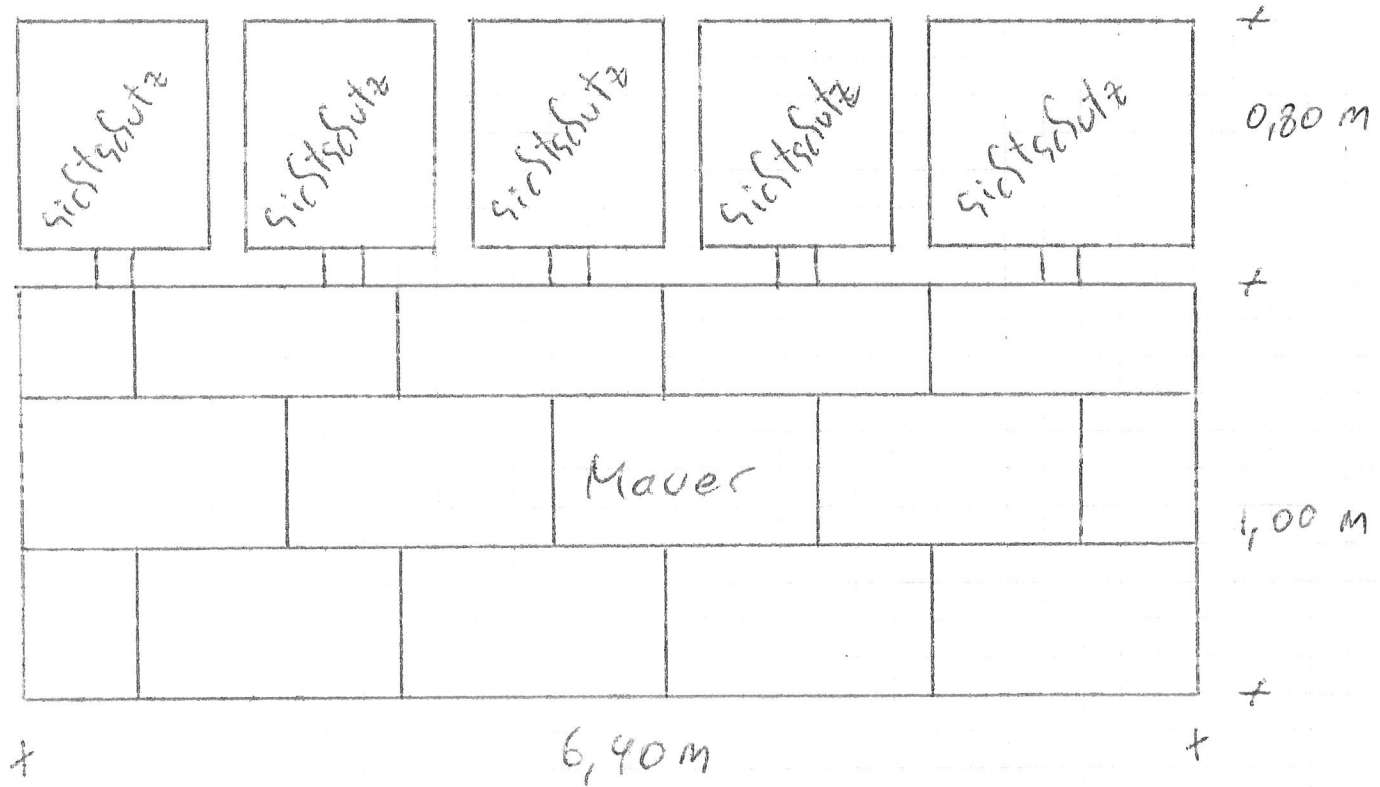


Baunachrichten
Gartenmauer
Afonso
Nr. 4

Lindenstr. 17

Beihingen
03.12.20


Bauvorhaben Afonso Lindensstr. 17 Beihingen
Gartenmauer Nr. 5 03.12.20

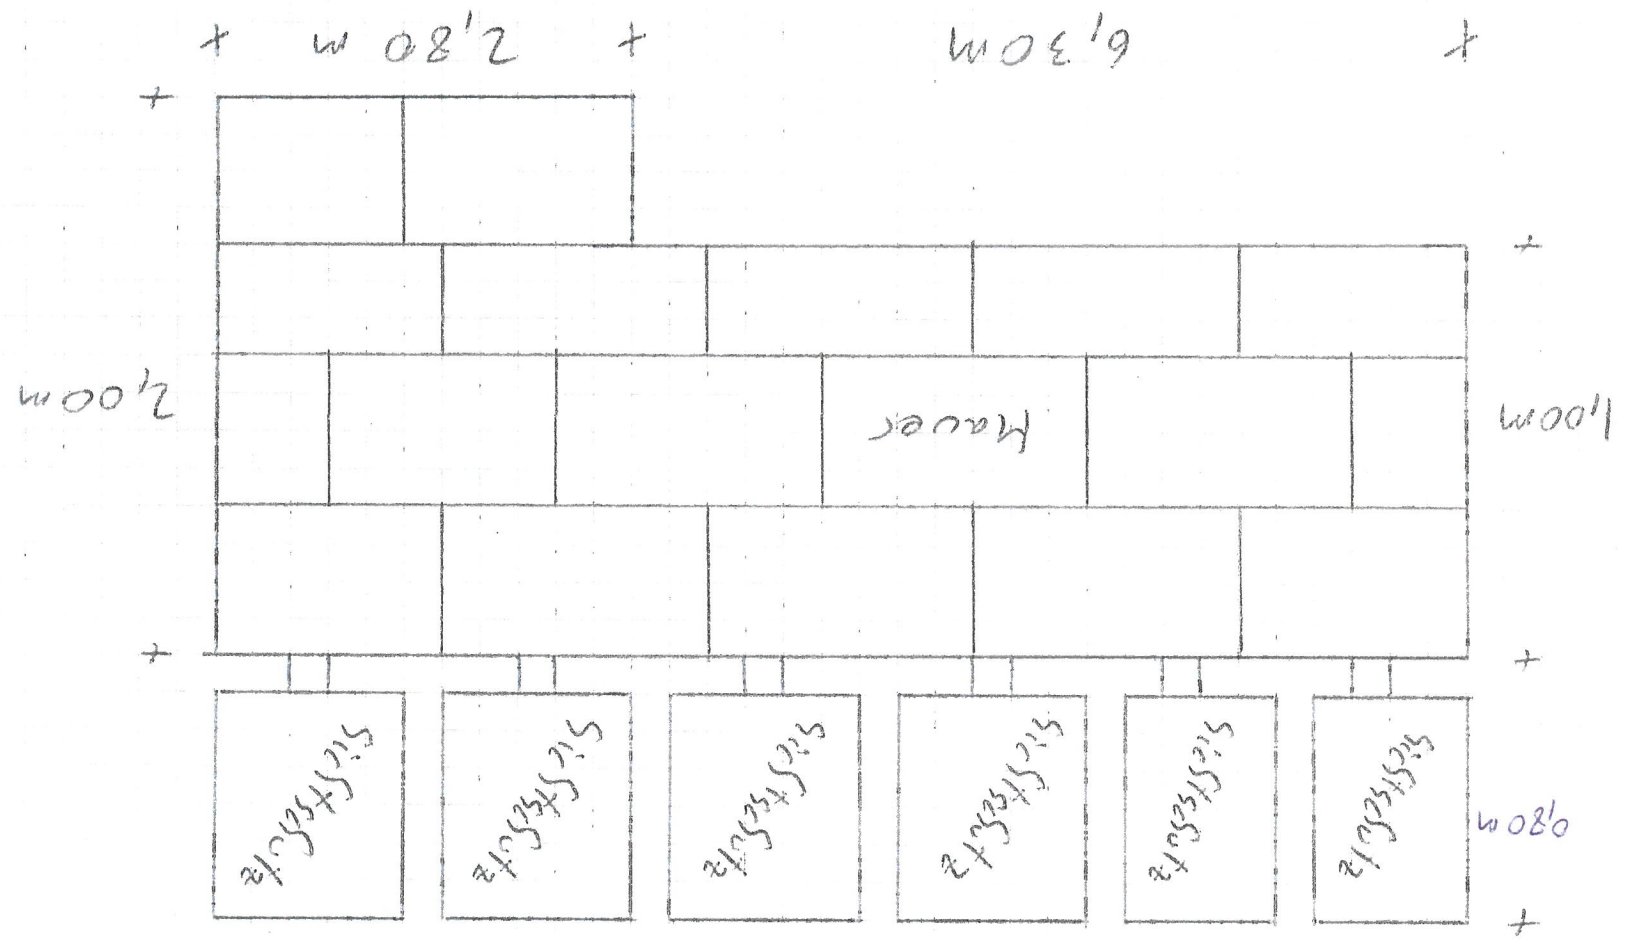

Mauerstärke 17cm


Mauerstärke 17 cm

Stützmauer Hang

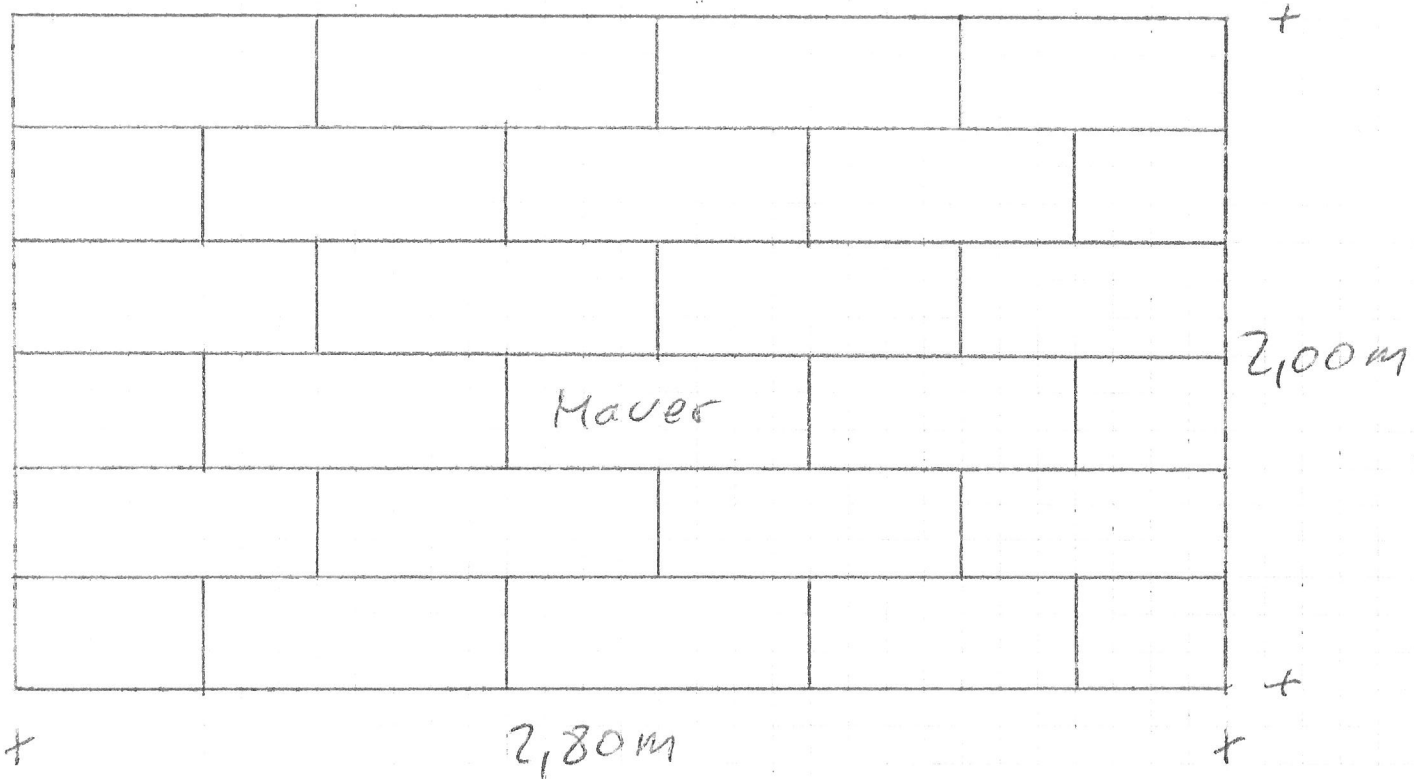

Bauvorhaben Afonso
Gartenmauer Nr. 6
Lindenstr. 17 Beihängen
03.12.20

Mauertärke 17 cm

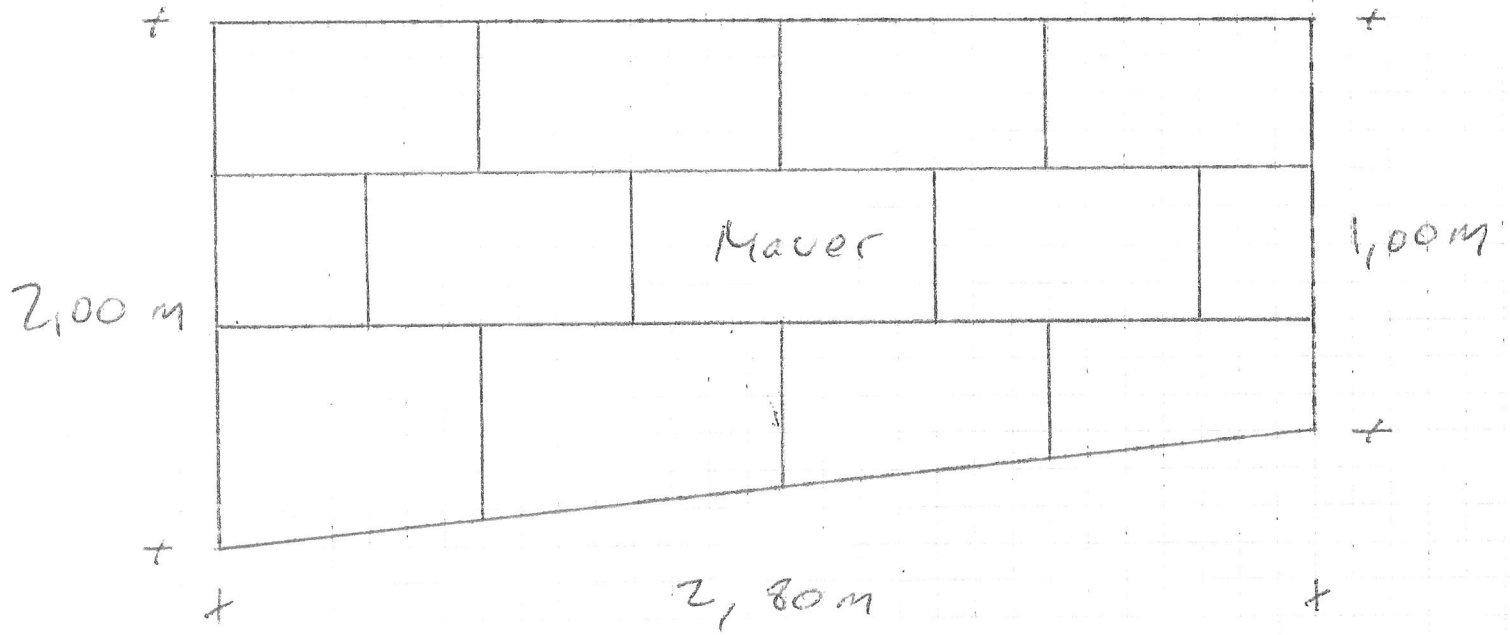

Bauvorhaben
Barfenmauer

Afonso
Nr. 7

Lindenstr. 17

Beihingen
03.12.20

Bauvorhaben
Gartenmauer Nr. 8

Afense

Lindenstr. 17

Beihingen
03.12.20

Mauerstärke 17 cm

Stützmauer (austausch bestehende)

