


11:58

metalltechnik-dermbach.de

Stadtverwaltung Nagold
Bauverwaltungsamt
4G
22. Juni 2021

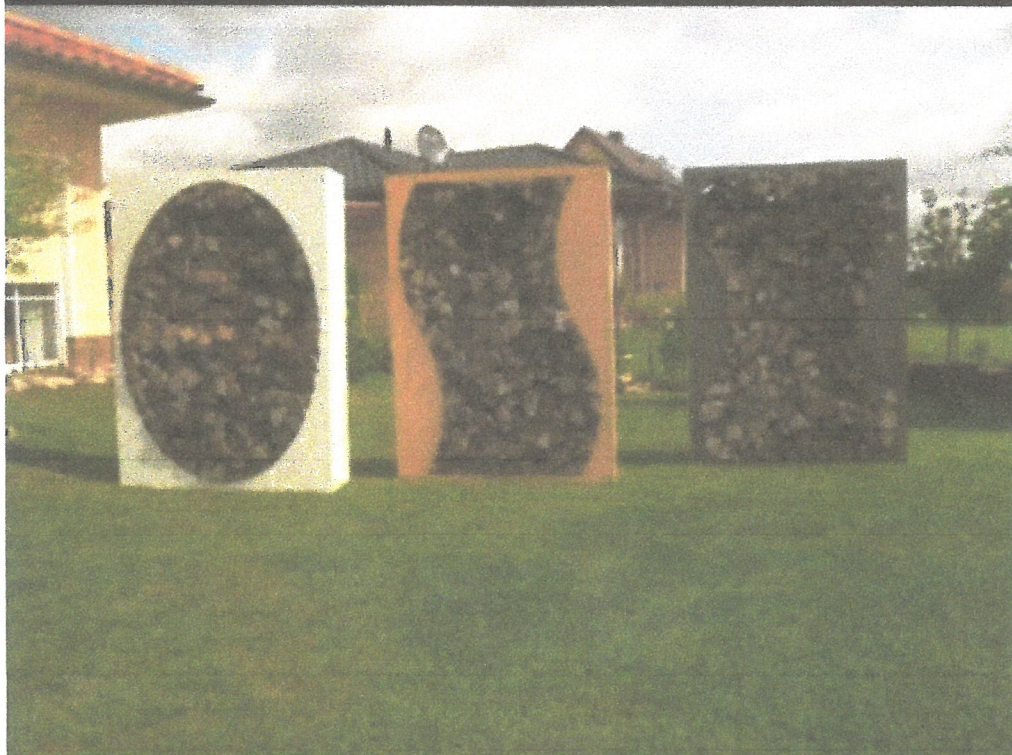


Garage
2,30 cm hoch

Holzregal (5. Bild)

1,90 cm hoch
3,00 cm breit

Holzregal (5. Bild)

1,90 cm hoch
2,00 cm breit

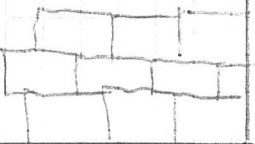

Mauer 1,90 cm hoch
3,05 cm lang

Post 10 cm hoch x 5,85 cm lang

Oberteile
Plaster

Maßstab 1:30

Stadtverwaltung Nagold
Bauverwaltungsamt

22. Juni 2021

Haus
Grund