


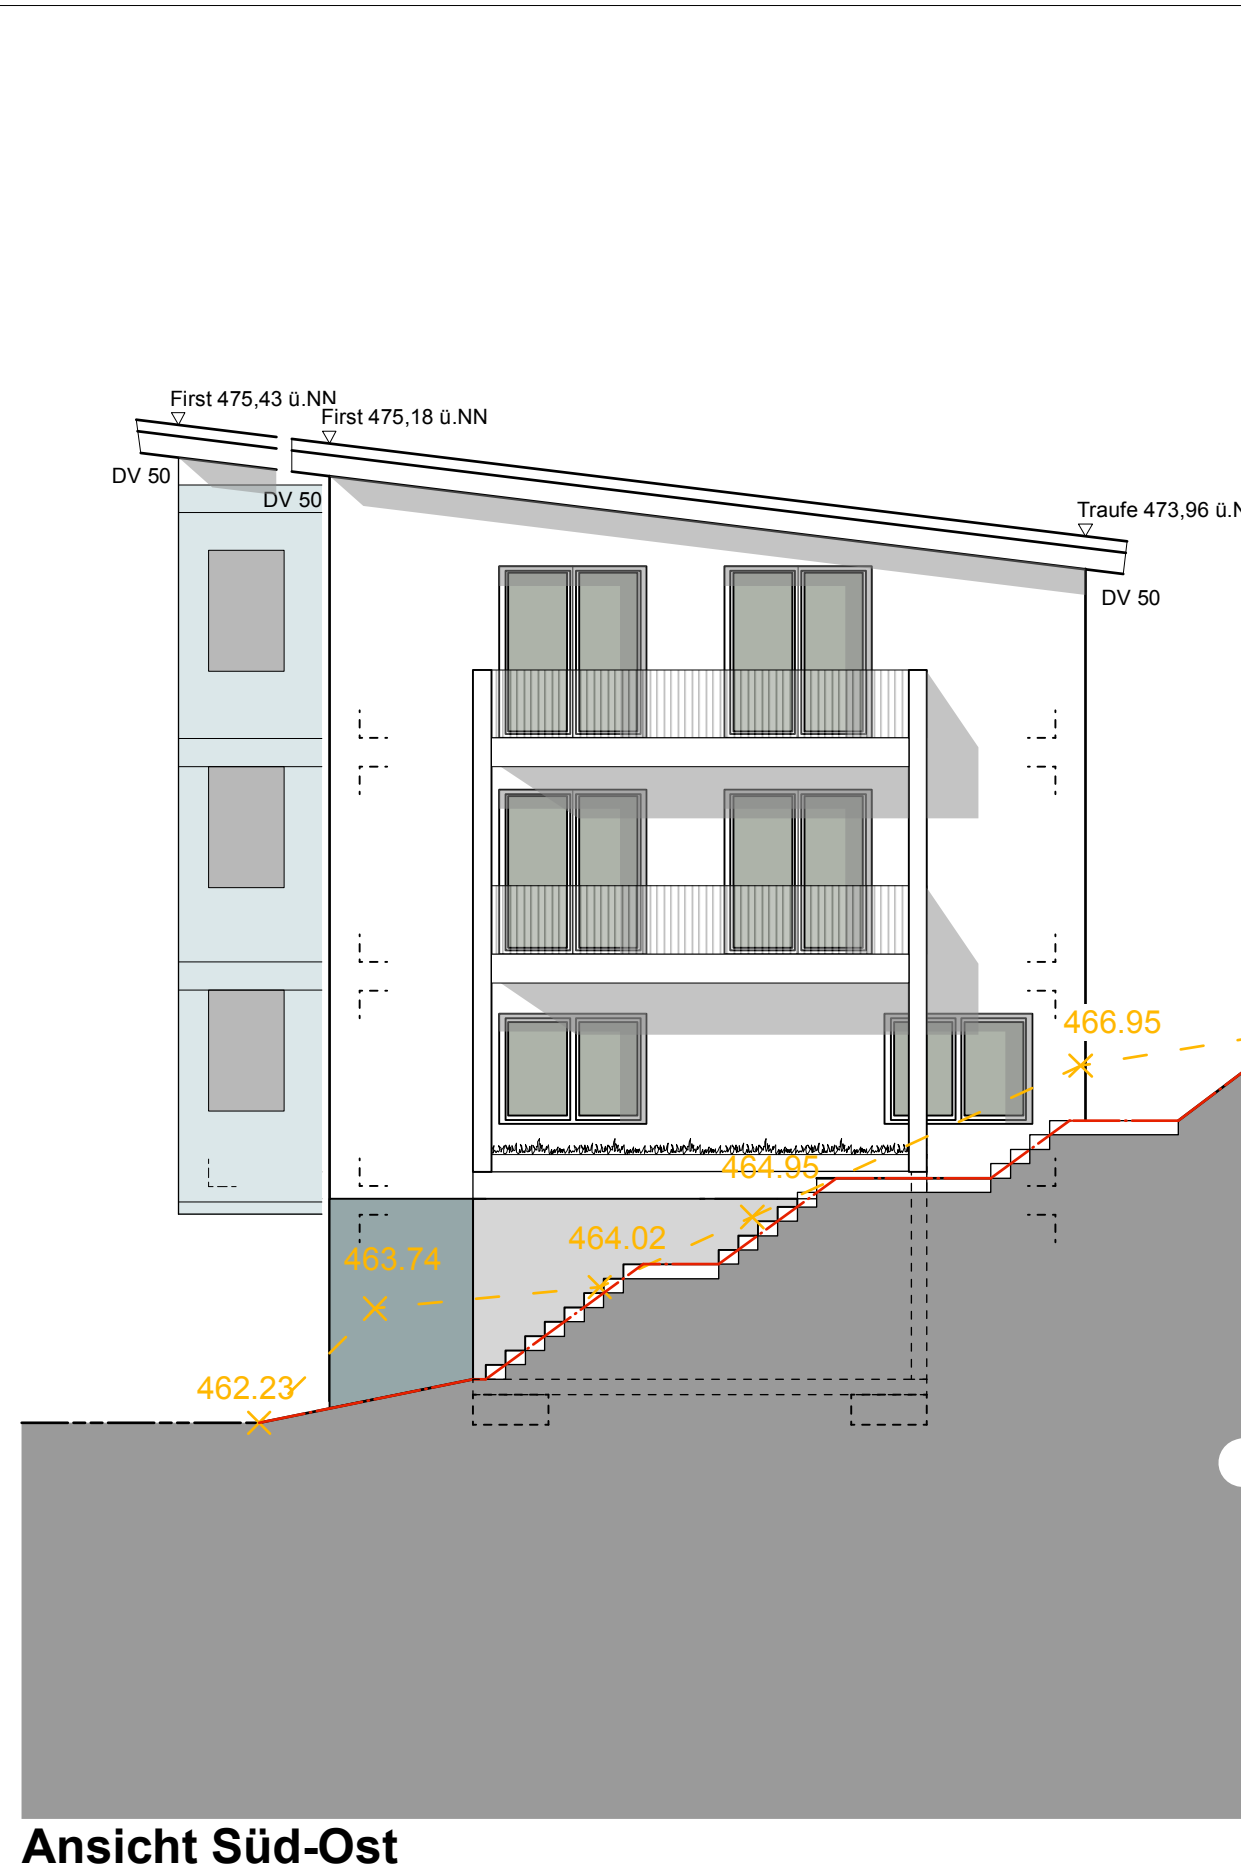

DIE BRÜSTUNGSHÖHEN FENSTER BEZIEHEN SICH AUF RFH.

Bauvorhaben

Neubau Mehrfamilienhaus

F1st 1-7
Killbergweg 1-5
72221 Haiterbach-Oberschwandorf

Bauherr / Eigentümer / Antragsteller

Architekturbüro

Bauherr/Eigentümer

Architekt/Fachplaner

Phase

Bauantrag

Planbezeichnung

Ansichten S-West, S-Ost

Maßstab

M1:100

Format


DIN 297 x 737 mm

Stand

03.05.2021


Plan-Nr.

456.04.06

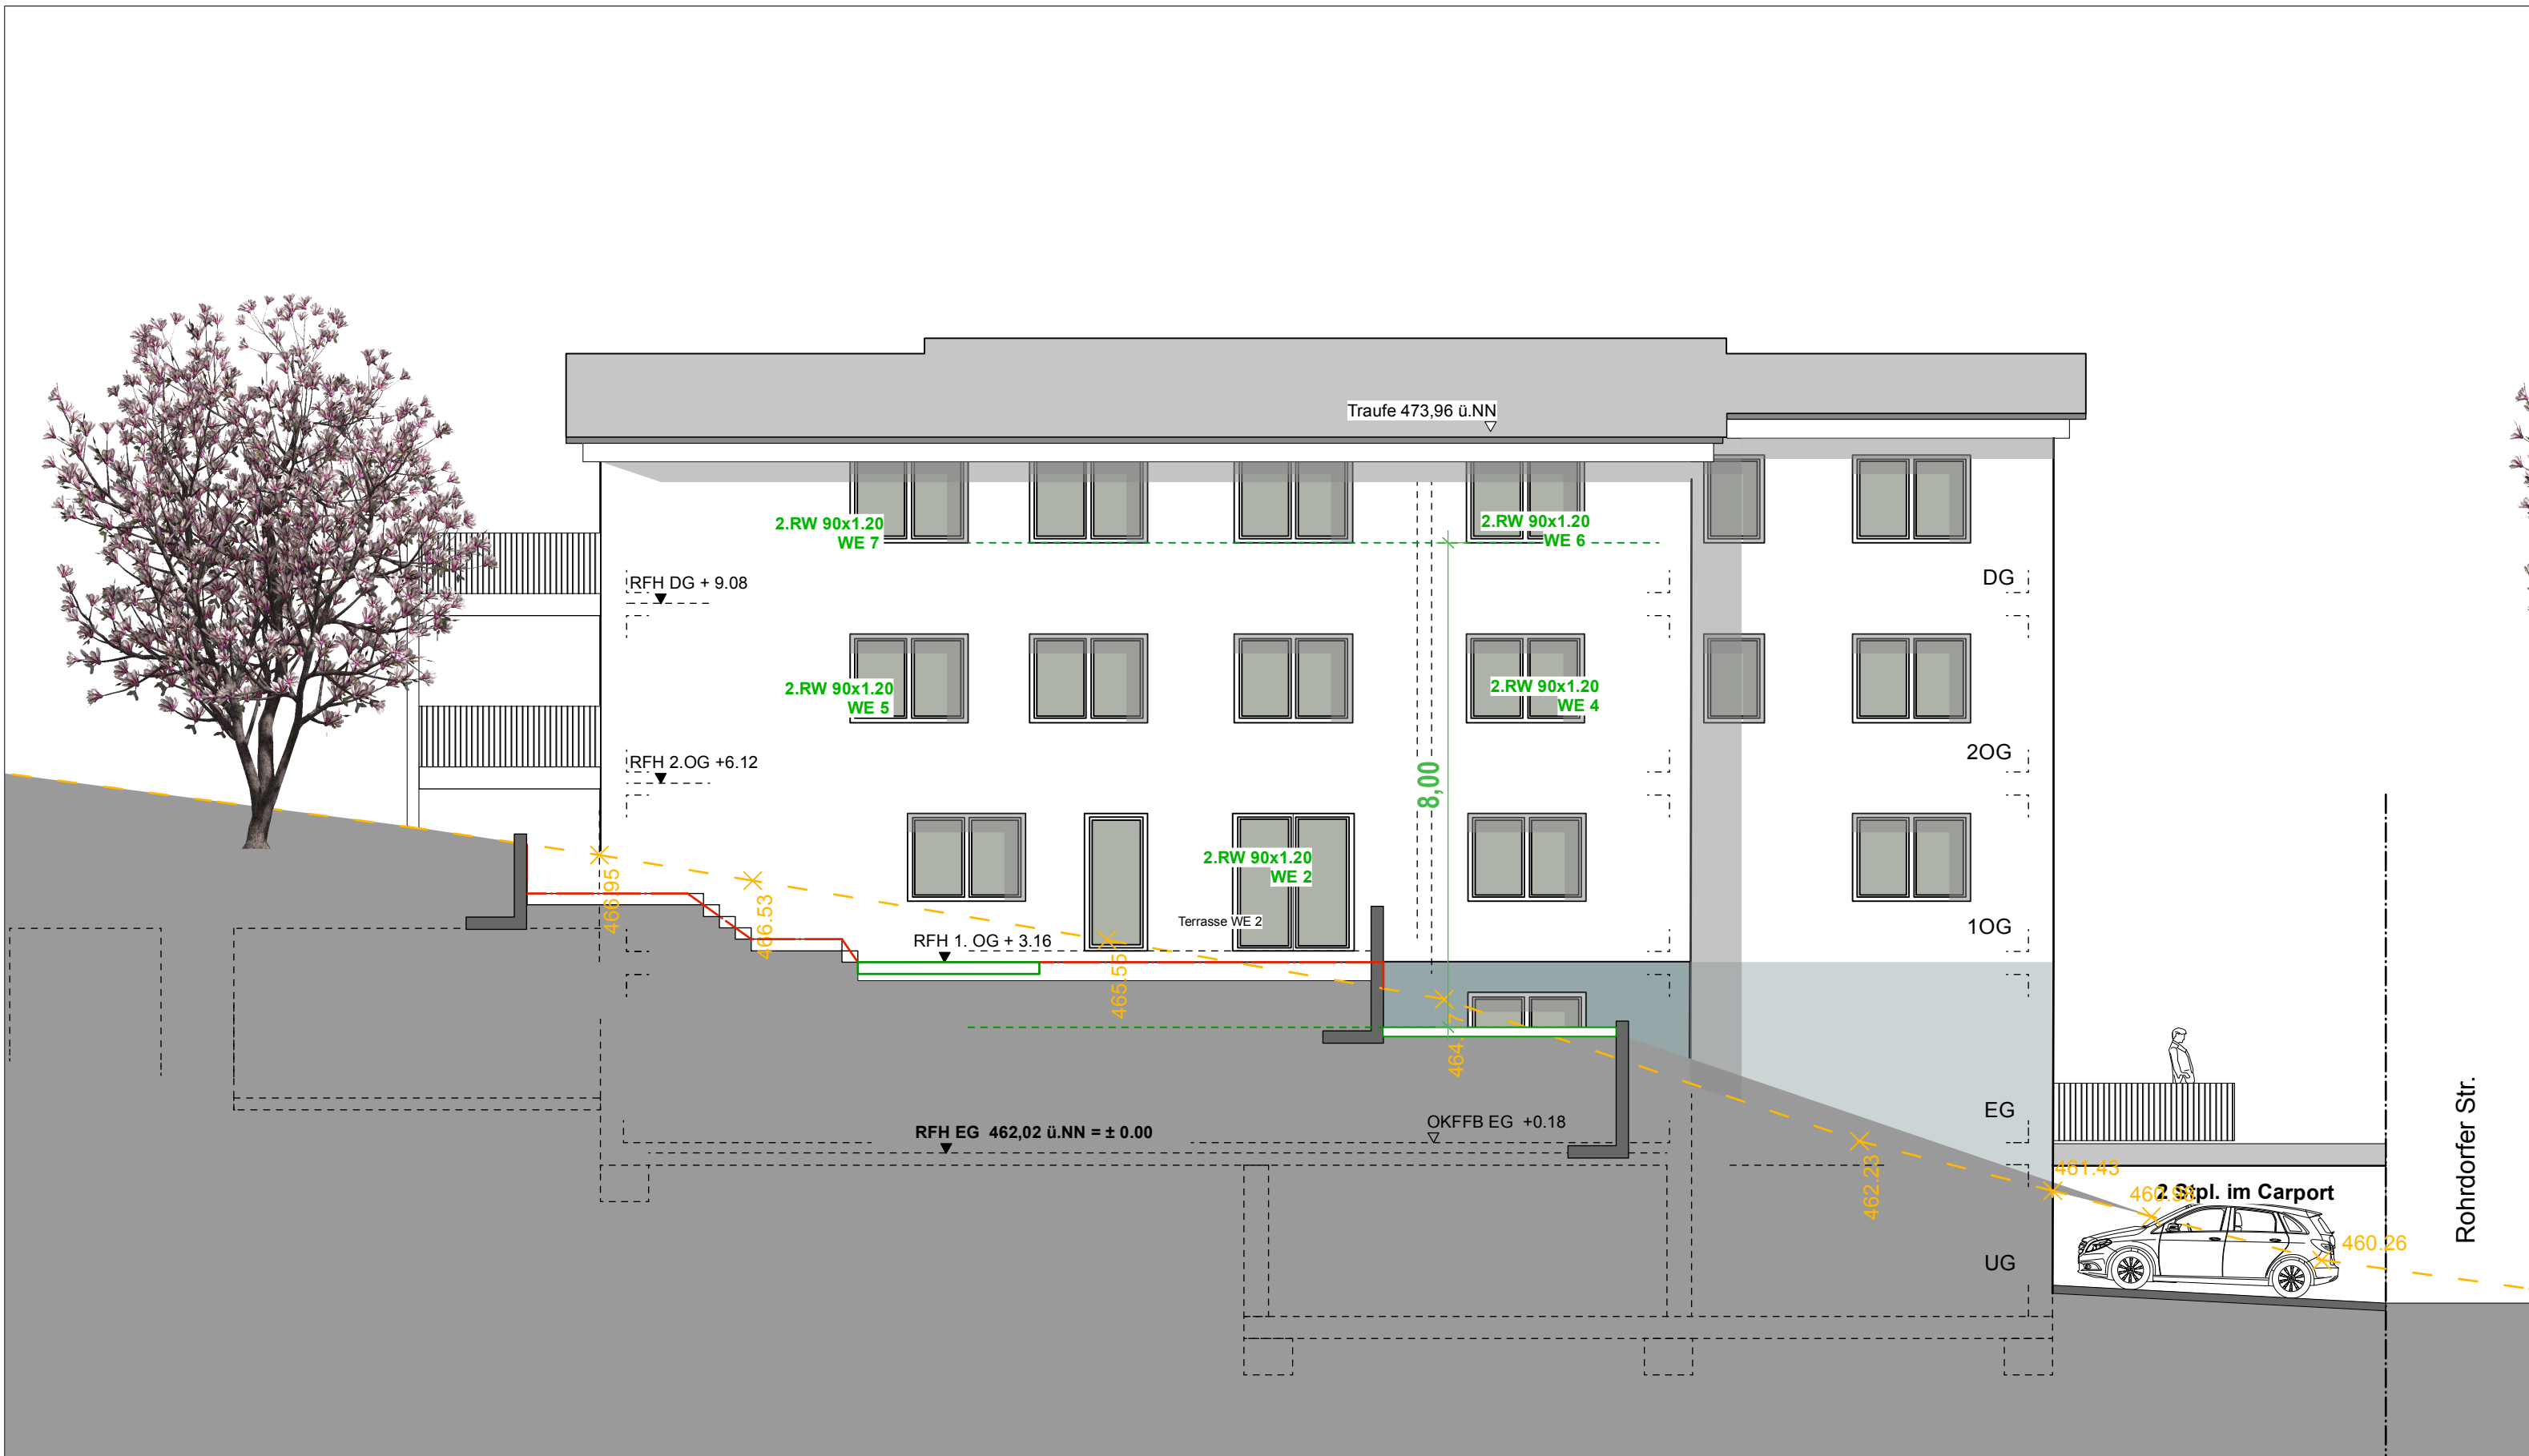

Ansicht Nord-Ost

- geplantes Gelände am Hausgrund
- bestehendes Gelände Strassenverlauf
- bestehendes Gelände am Hausgrund

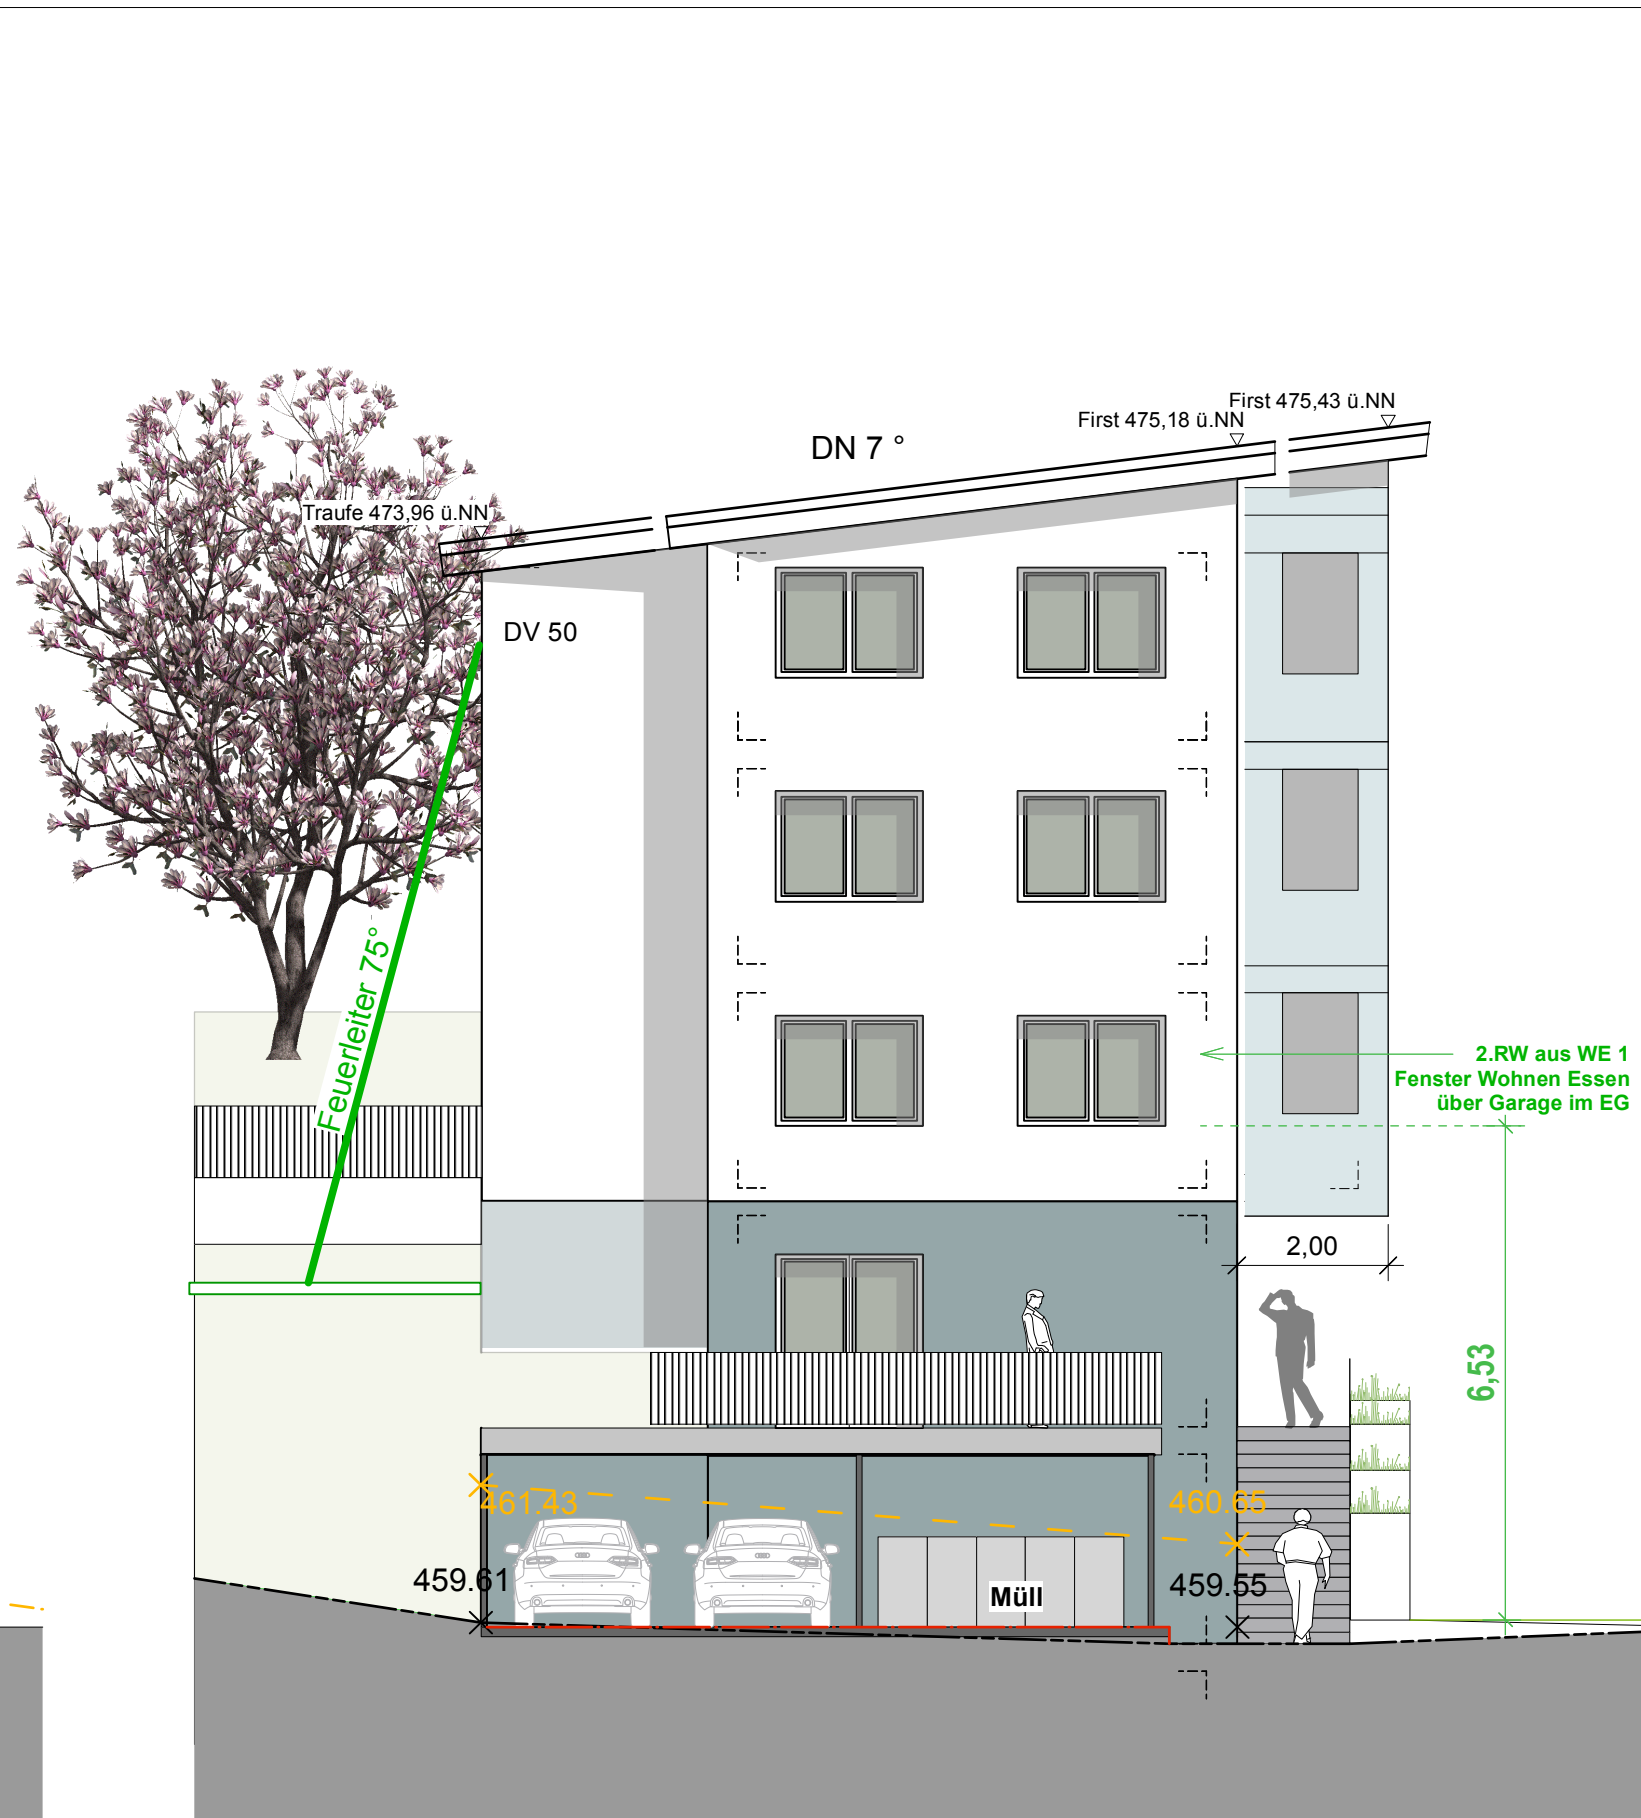

Ansicht Nord-West

DIE BRÜSTUNGSHÖHEN FENSTER BEZIEHEN SICH AUF RFH.

Bauvorhaben
Neubau Mehrfamilienhaus

Flist 1-7
Killbergweg 1-5
72221 Haiterbach-Oberschwandorf

Bauherr / Eigentümer / Antragsteller

Architekturbüro

Bauherr/Eigentümer

Phase

Bauantrag

Planbezeichnung

Ansichten N-West, N-Ost

Maßstab

M1:100

Stand
Deckblatt 16.06.2021

Format

DIN 297 x 737 mm

Plan-Nr.

456.04.07