# LAGEPLAN

**Zeichnerischer Teil zum Bauantrag gemäß § 4 LBOVVO**
**Landkreis: Calw** **Maßstab 1: 500**
**Gemarkung: Oberschwandorf** **Bauvorhaben:**

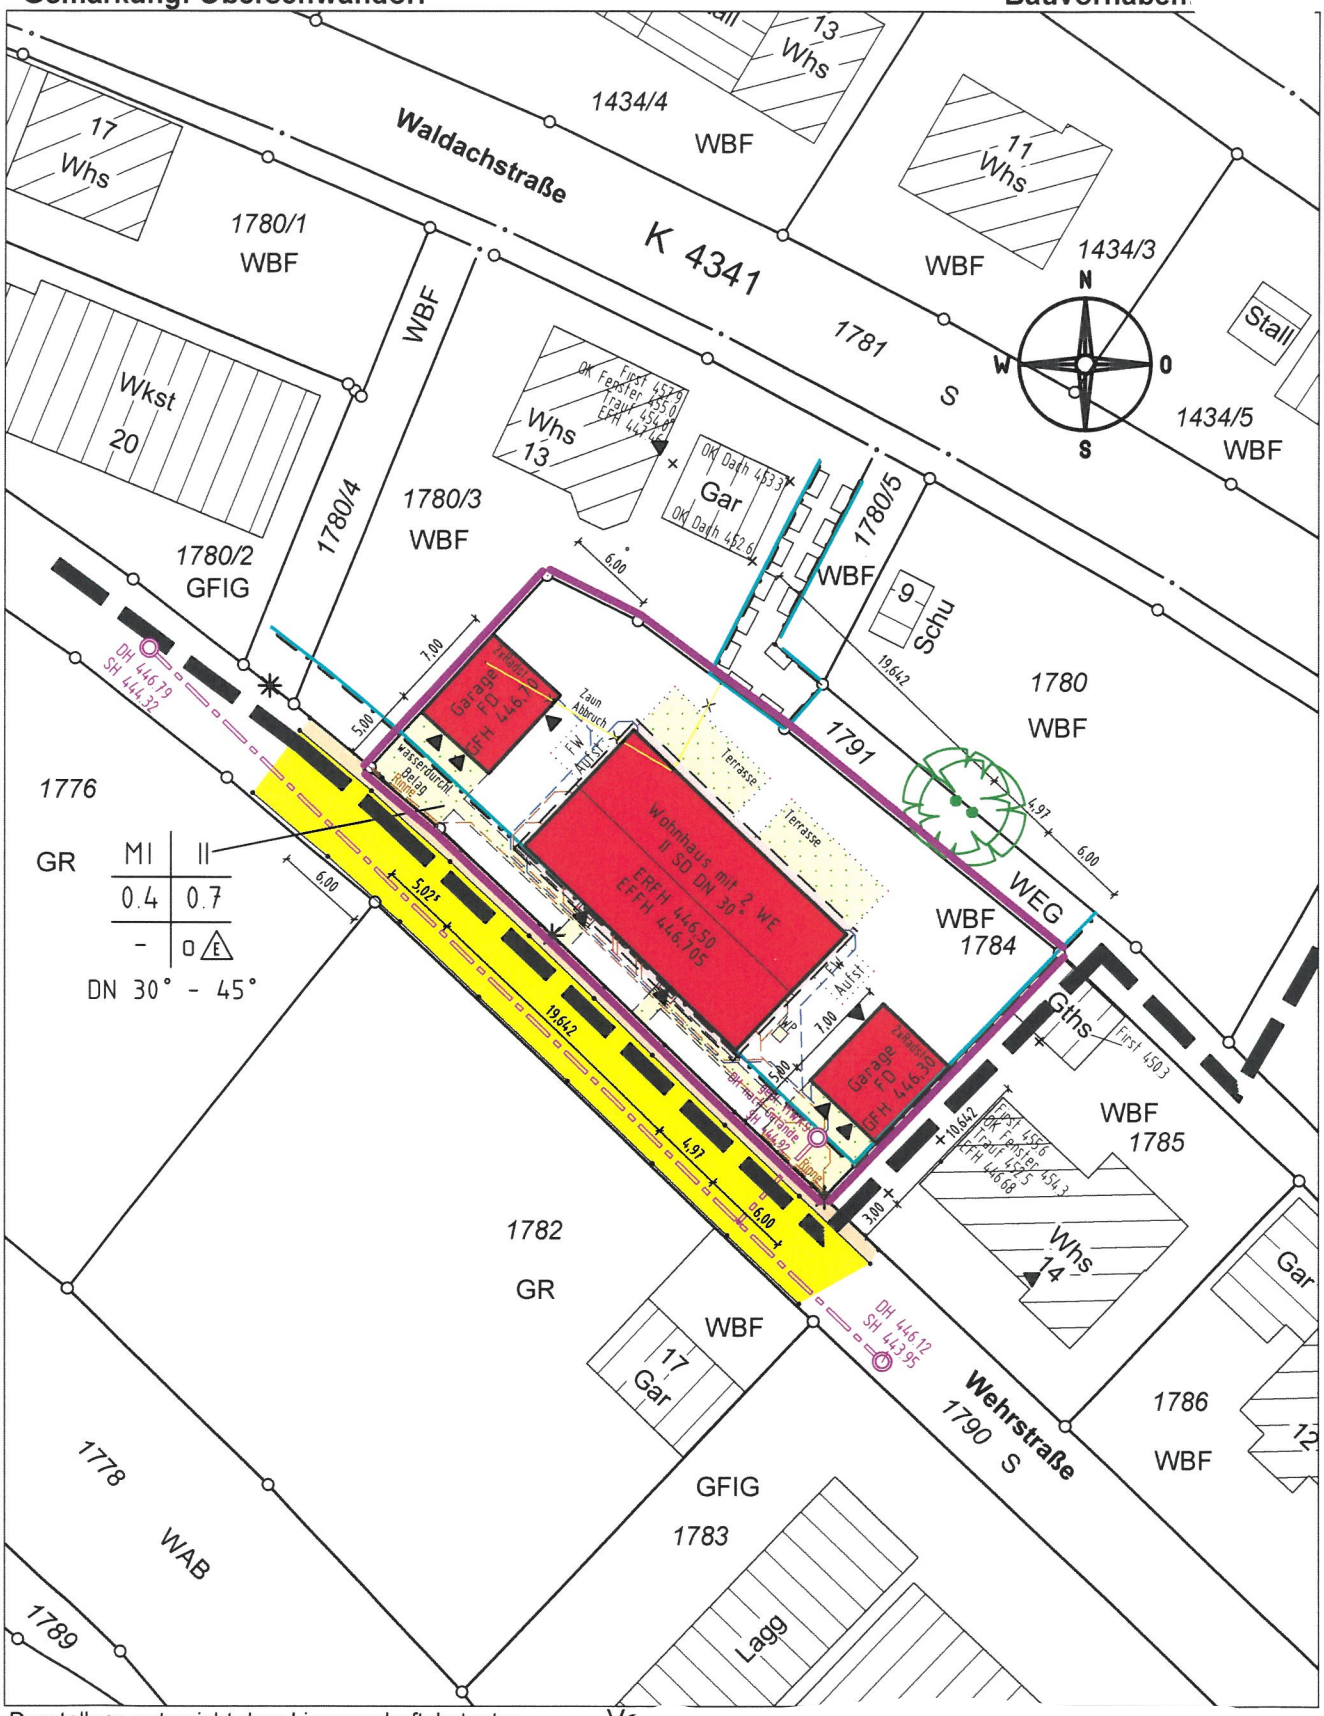


Darstellung entspricht dem Liegenschaftskataster,
Abweichungen gegenüber dem Grundbuch möglich.

Keine Gewähr für unterirdische Leitungen.

Gefertigt: Tuttlingen, den 07.05.2021