


- Legende Wandschraffuren**
- Stahlbeton:
 - Mauerwerk:
 - Holzständerwerk außen (siehe Baubeschreibung):
 - Holzständerwerk innen (siehe Baubeschreibung):

Alle Installationsvormauerungen (IVM) für Abwasserleitungen, Verkleidungen für Kamin und Abgasleitungen (L30) als Bauherrenleistungen (BHL)
HKP = Höhenkontrollpunkt DFH




Die Sockelhöhe (30cm) ist aus feuchtigkeits-technischen Gründen allseits am Haus auf jeden Fall einzuhalten!

Der Bauantragsplan ist kein Ausführungsplan. Die Statik ist zu beachten. Kein Baubeginn ohne Baugenehmigung bzw. Freigabe.

Detail: Fußbodenaufbau

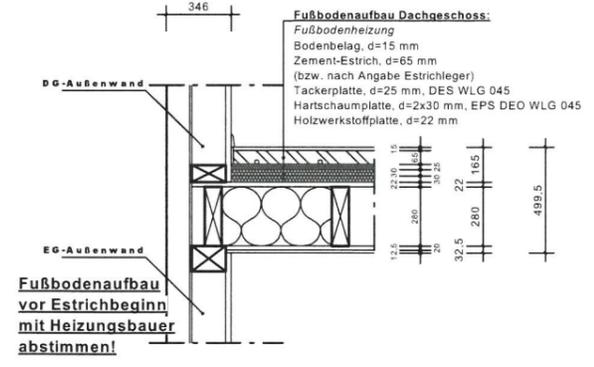

Detail: Fußbodenaufbau

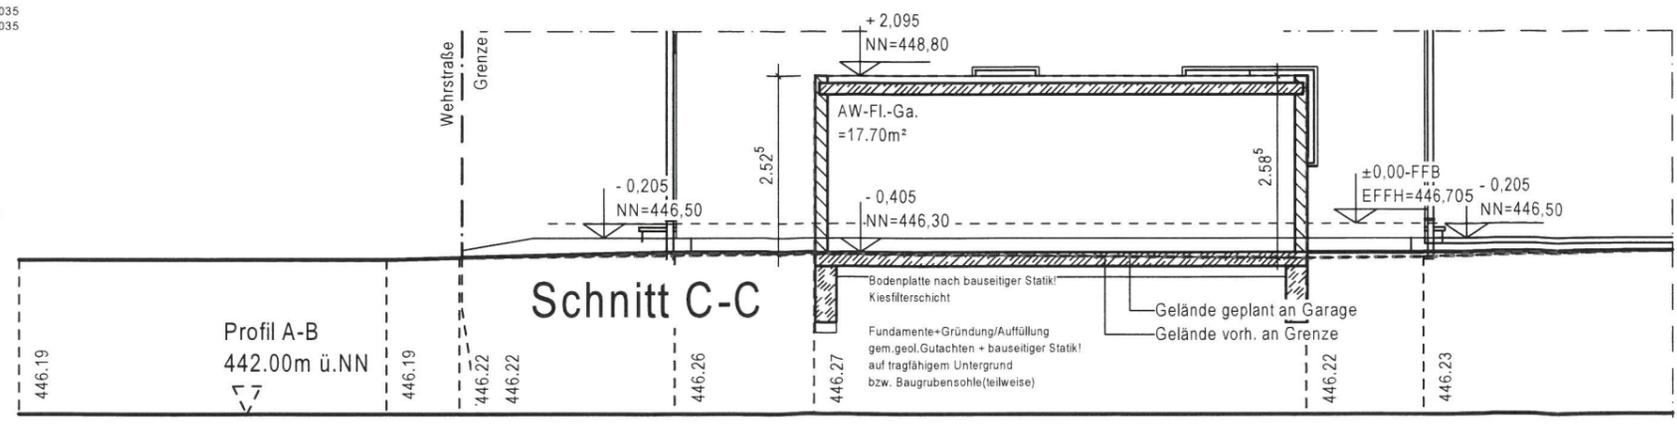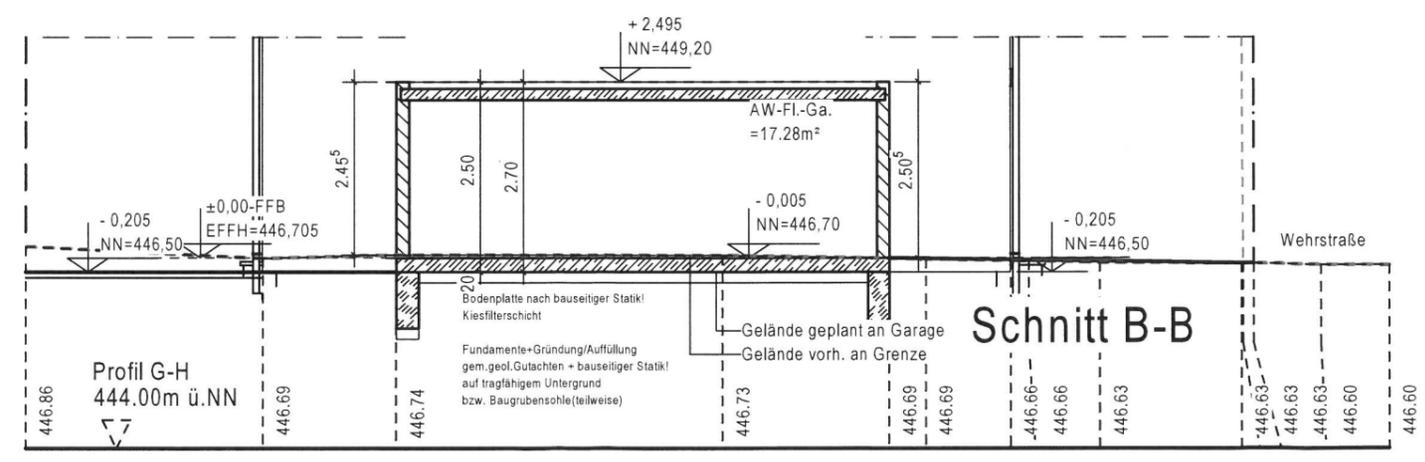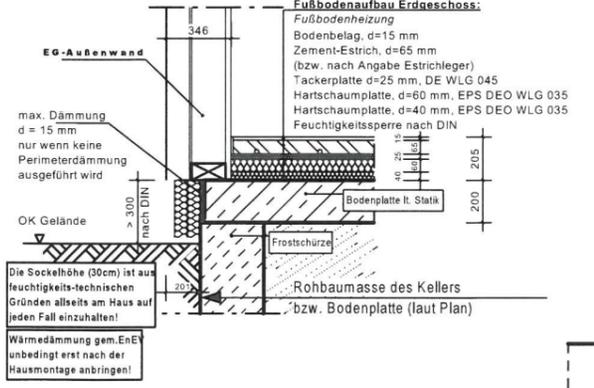

Unterschrift Bauherr(en)

Unterschrift Architekt

Index	Datum	Änderungsgrund
a		
b		
c		
d		

Neubau eines Wohnhauses mit 2 WE und 2 Garagen

Bauherr:

KV-Nr.: P202000649

Haustyp: FamilyStyle 21.02 S DN: 30° Kniestock: 0m

Anschrift Bauherr:

Bauort: Wehrstraße
72221 Haiterbach

Gemarkung: Oberschwandorf Flst.: 1784

Plan: **Schnitt A-A, B-B, C-C** Maßstab: 1:100

erstellt am: 27.04.21 erstellt durch: T.B.Gollub

geändert am: durch: