


FW. 287

Schulstraße

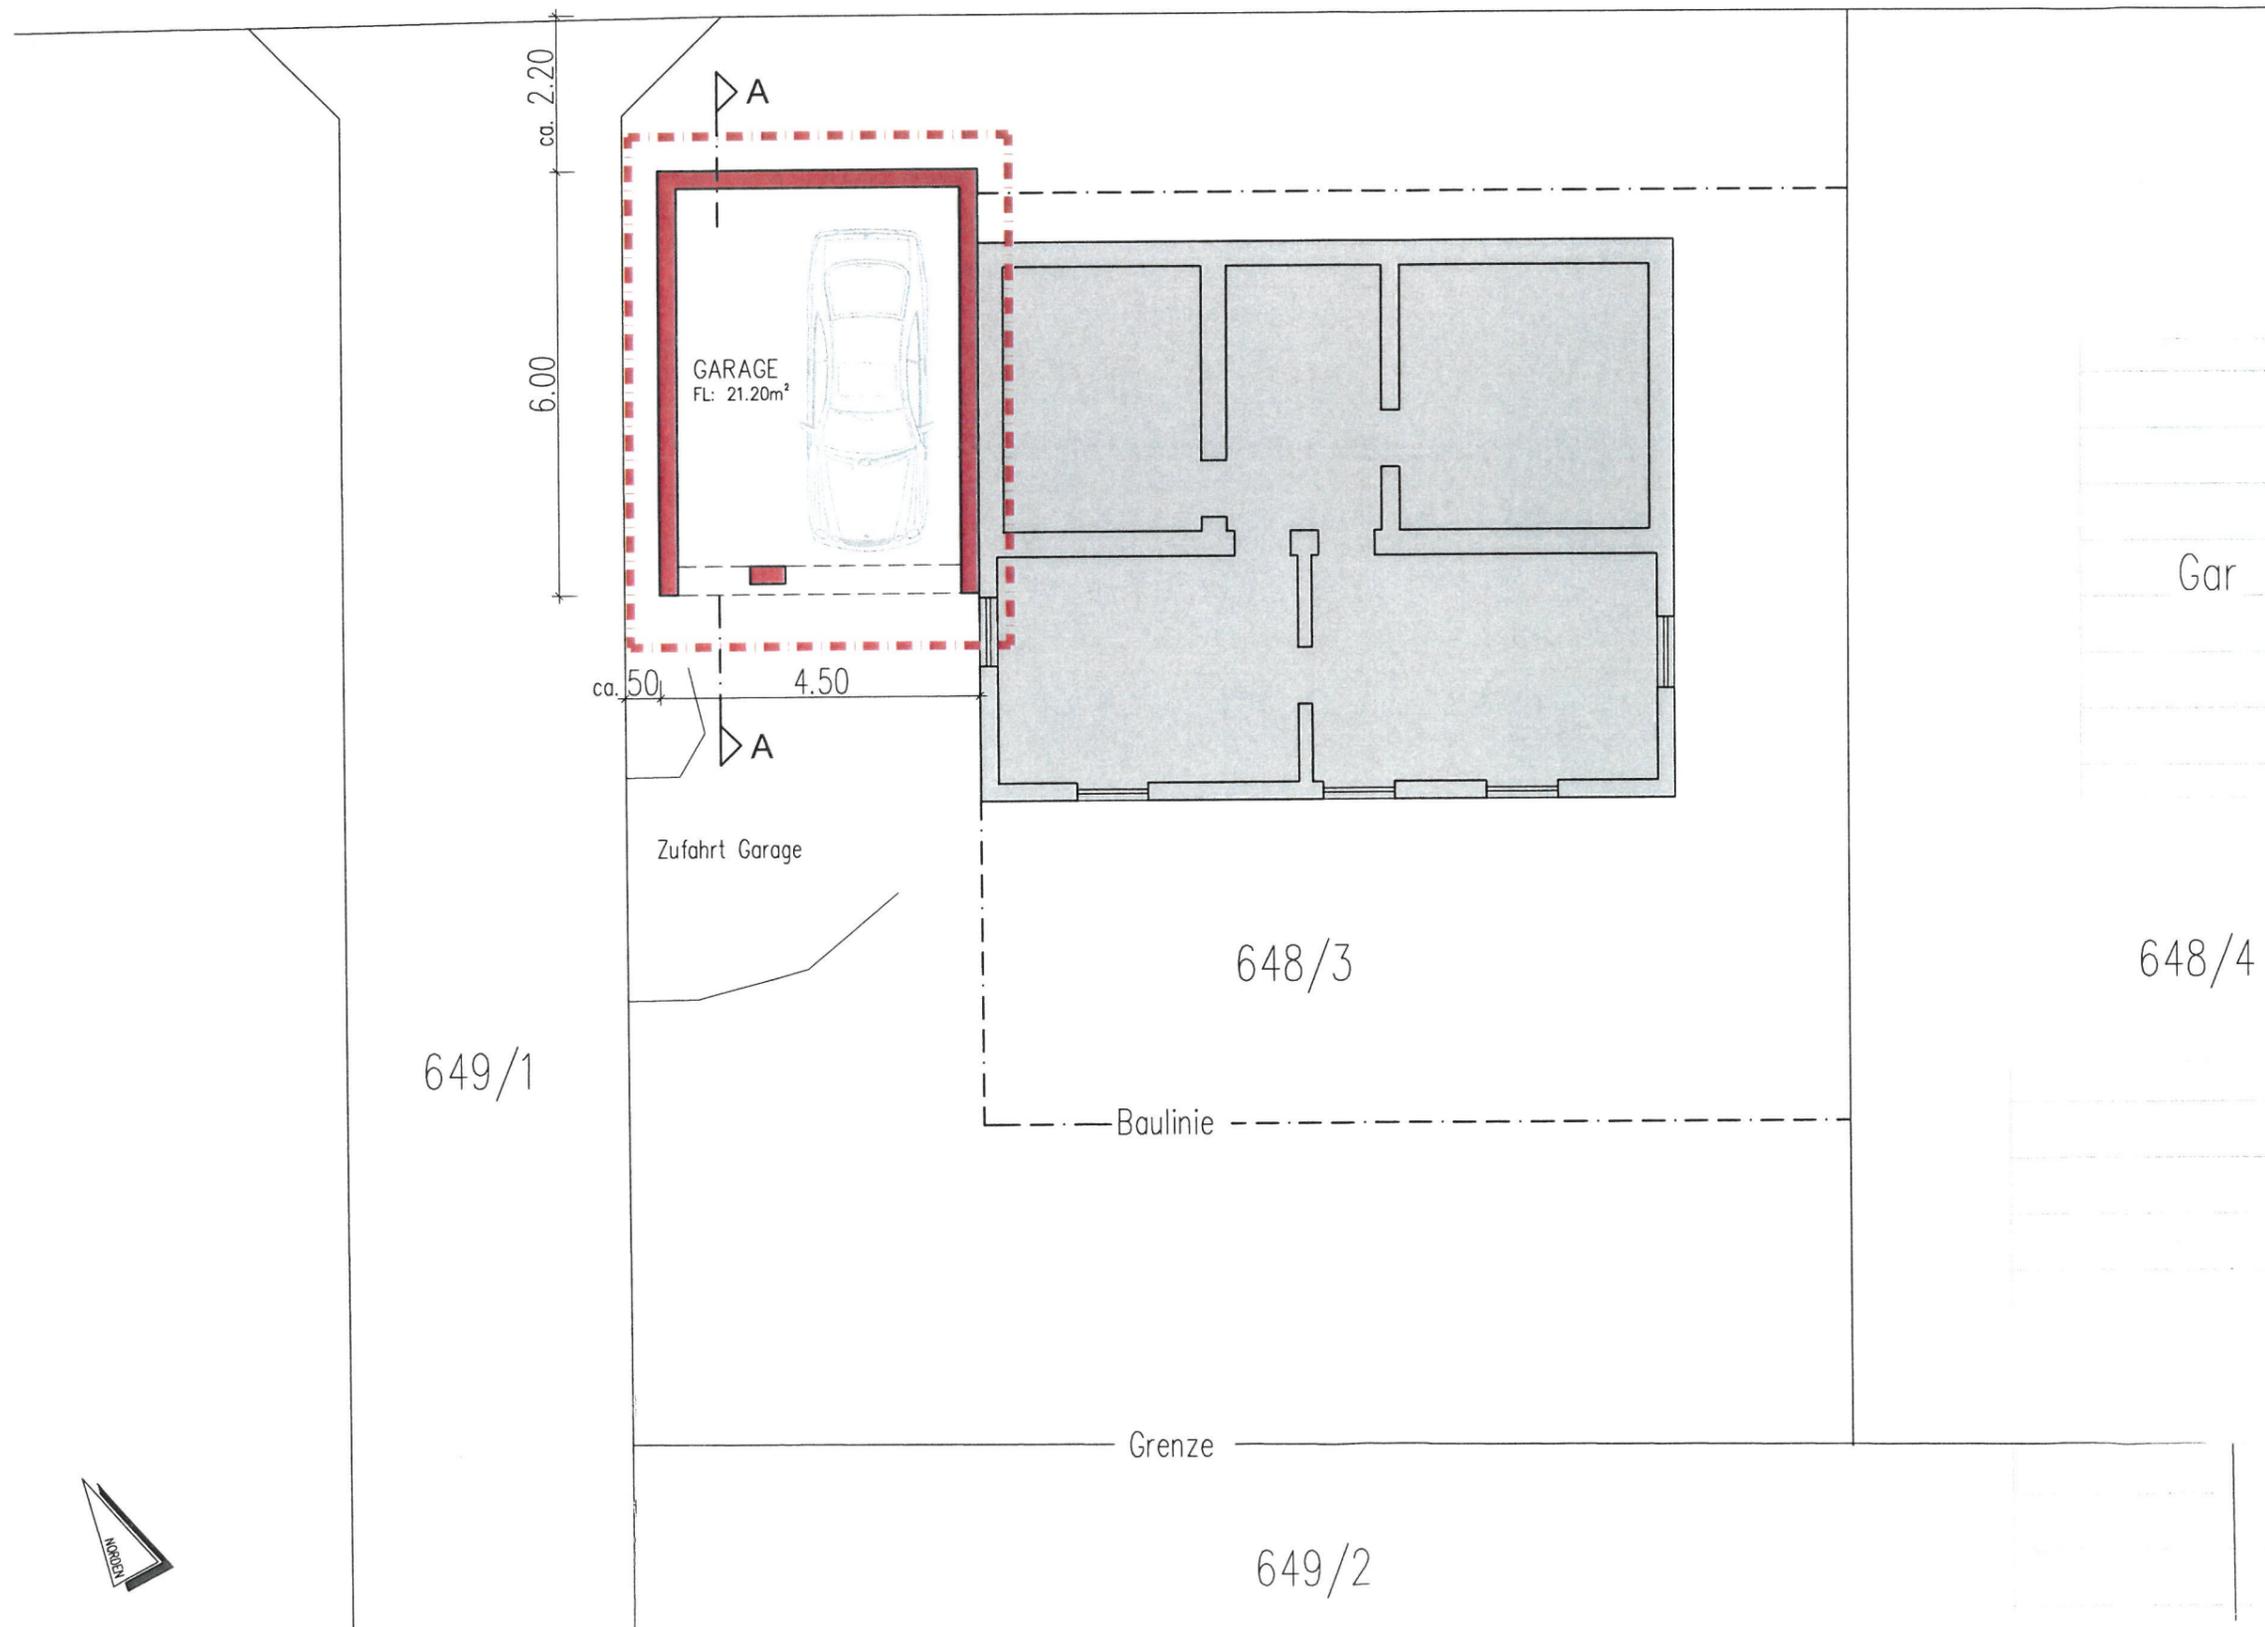

**ANTRAG**  
AUF AUSNAHME/ ABWEICHUNG/  
BEFREIUNG

**Anbau Garage  
an best. Wohnhaus**

Schulstraße 15  
72221 Haiterbach

Gar

**UNTERGESCHOSS**

Maßstab: 1:100  
Datum: 07.07.2021  
Datei:

Bauherr:

Haiterbach 07.07.2021

Architekt:


Altensteig 07.07.2021

Bauherr:



FW. 287

Schulstraße

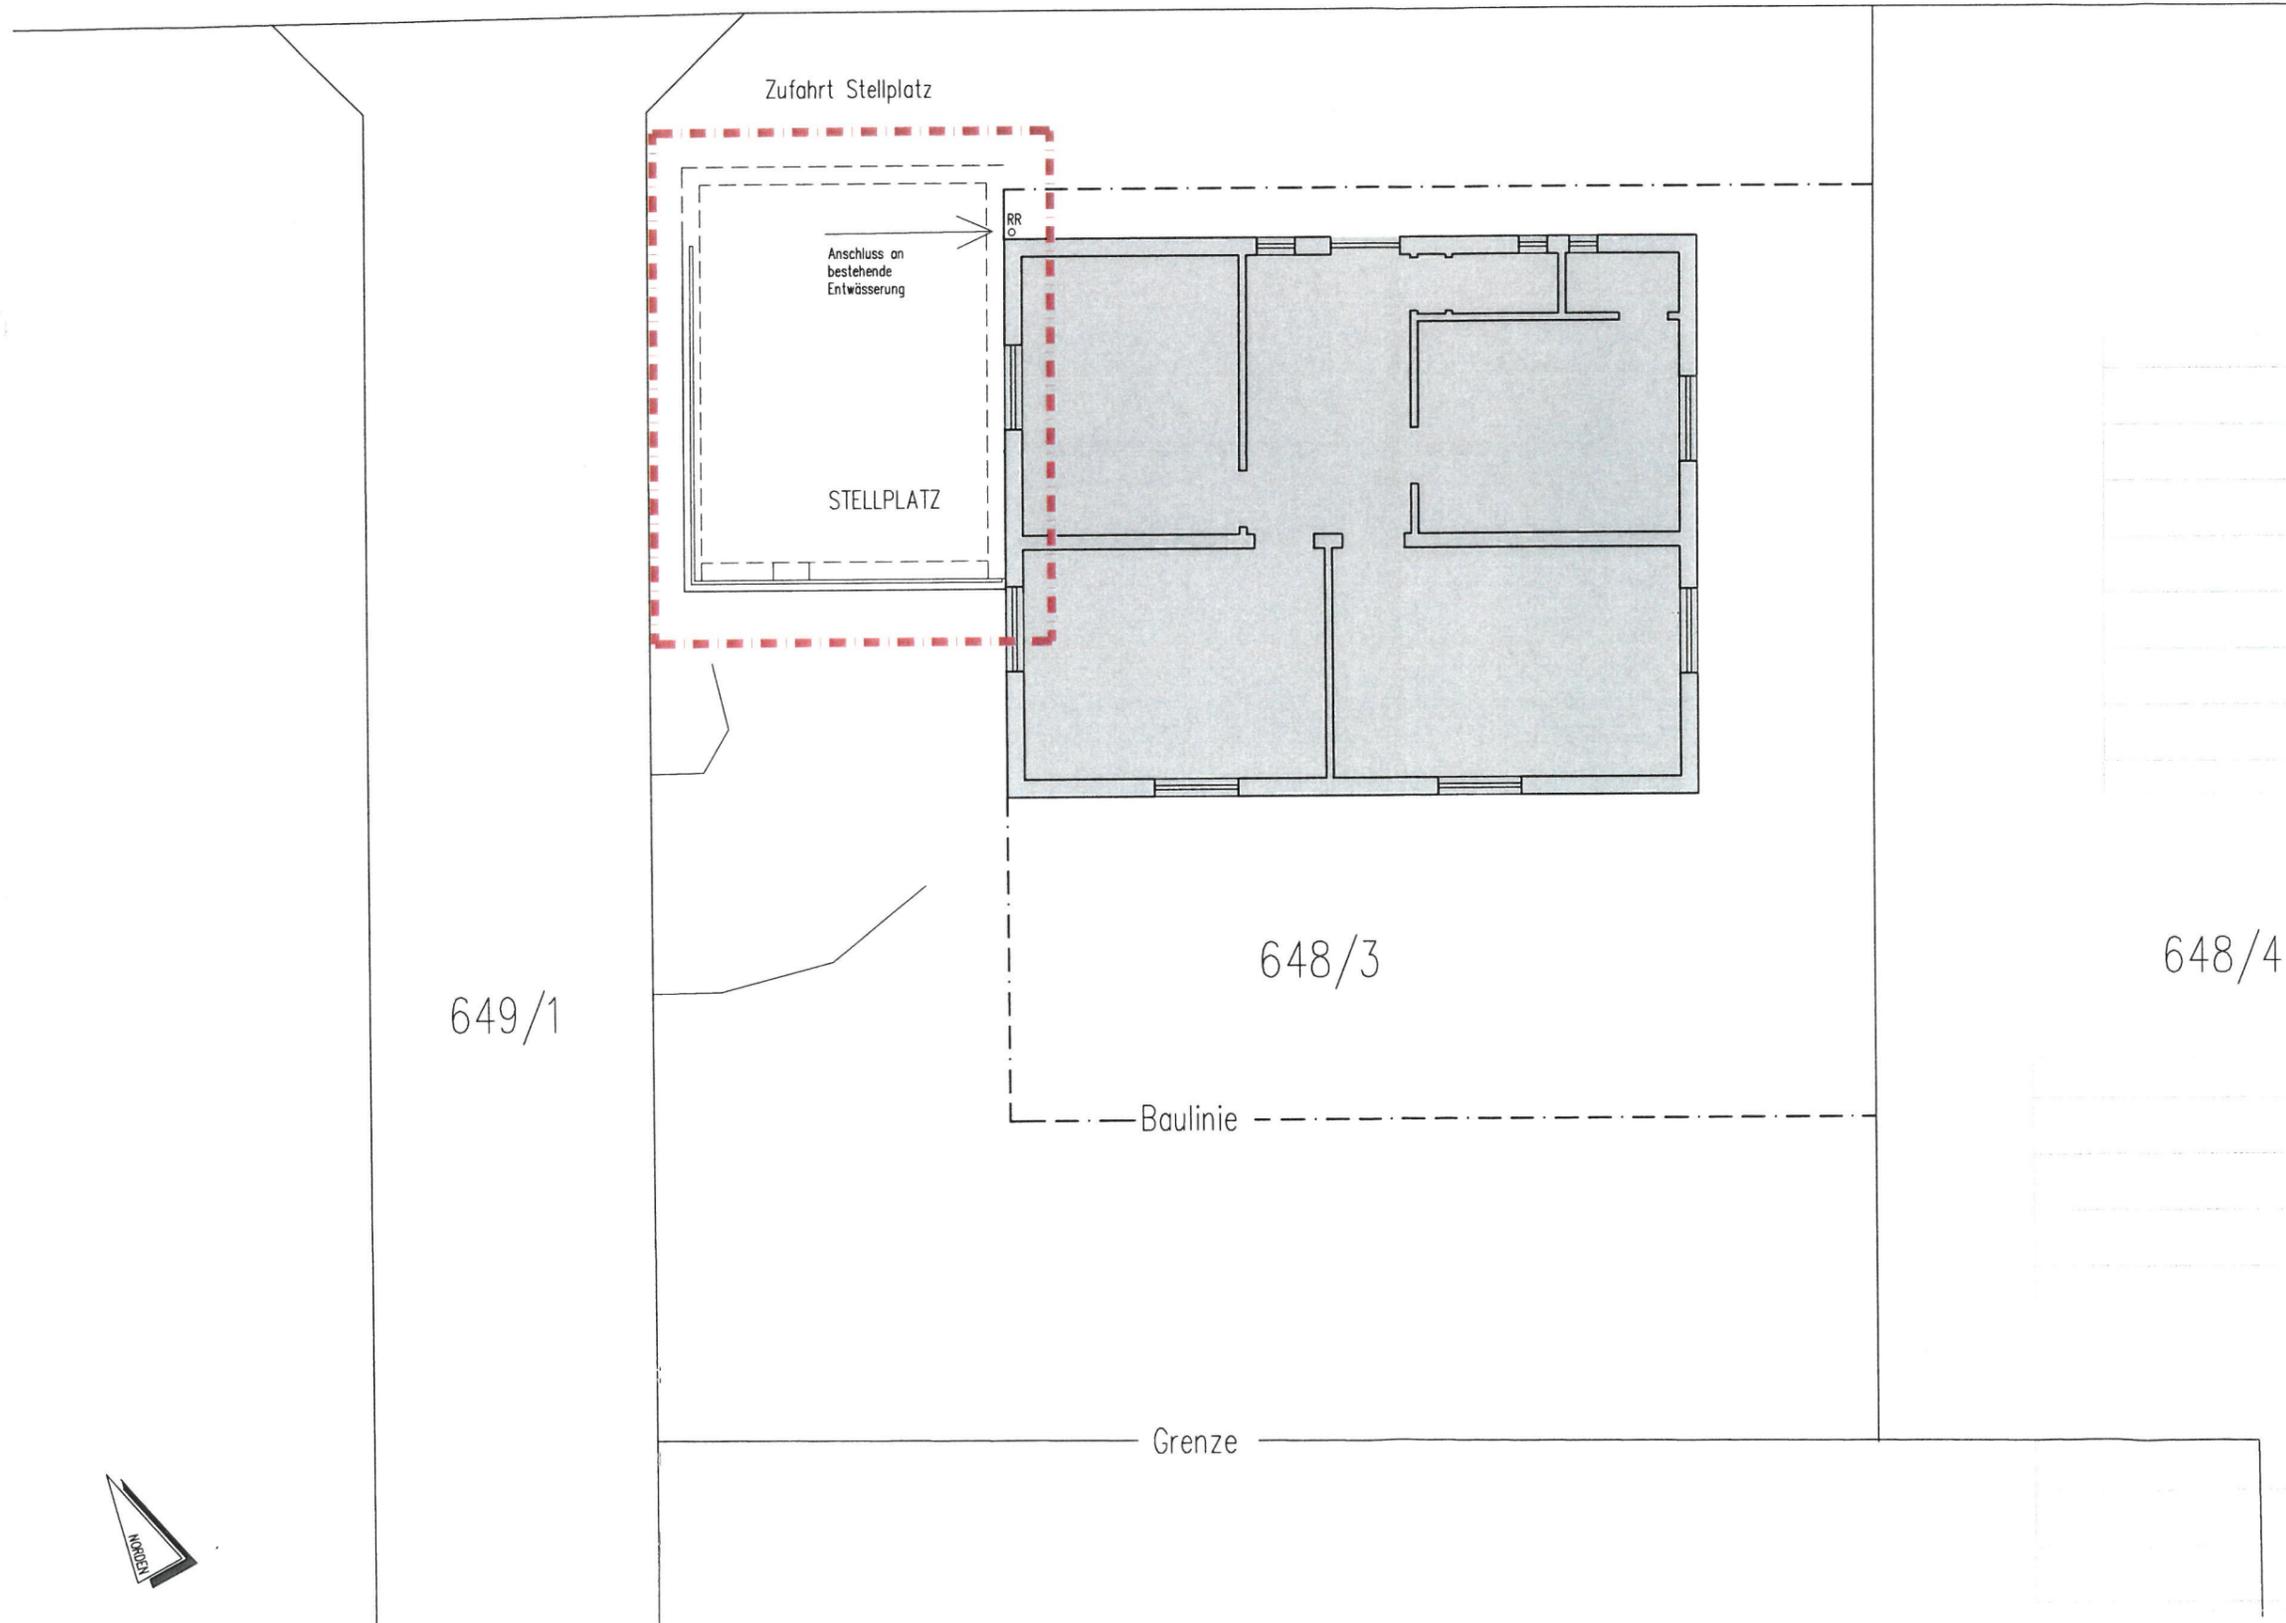

ANTRAG  
AUF AUSNAHME/ ABWEICHUNG/  
BEFREIUNG

Anbau Garage  
an best. Wohnhaus

Schulstraße 15  
72221 Haiterbach

ERDGESCHOSS

Maßstab: 1:100  
Datum: 07.07.2021  
Datei:

Bauherr:

Haiterbach 07.07.2021

Architekt:

Altensteig 07.07.2021

Bauherr: