



Ansicht West

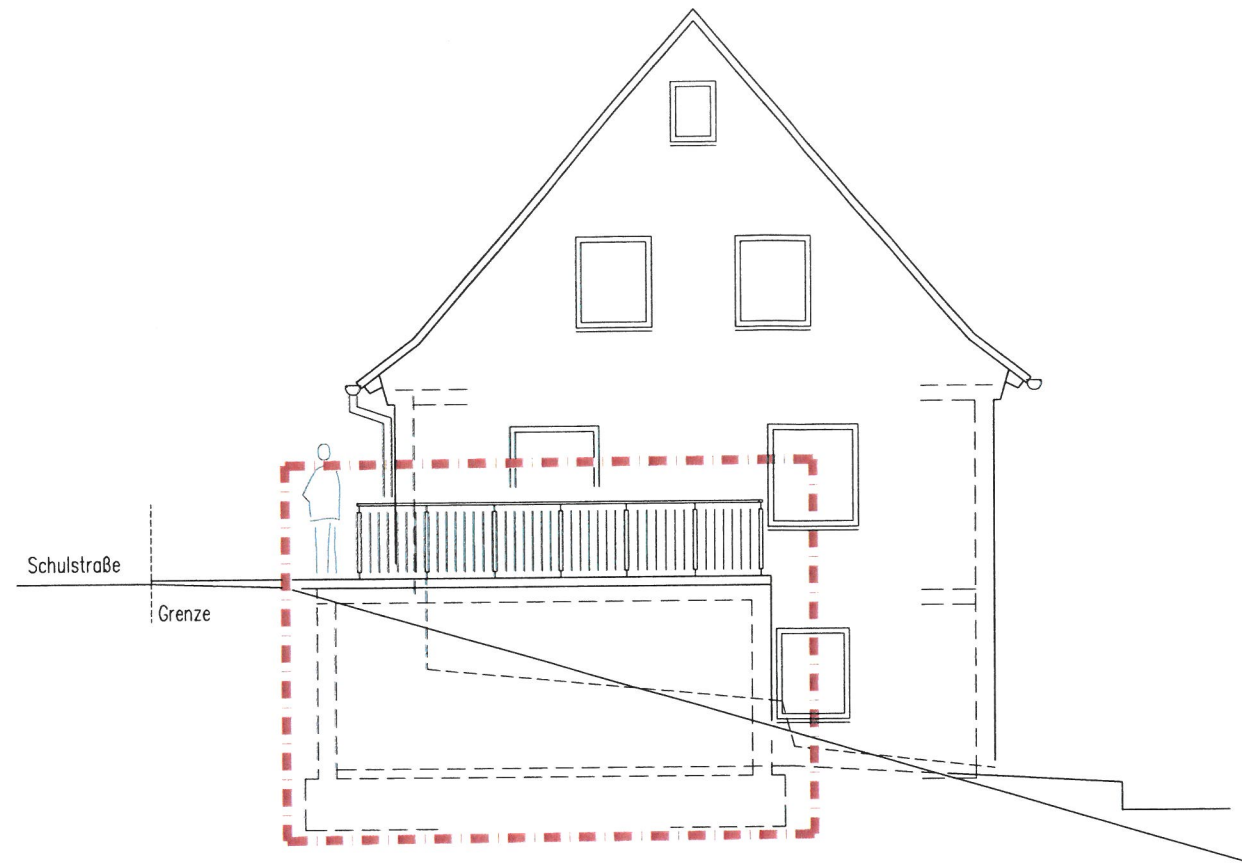

Schnitt A-A

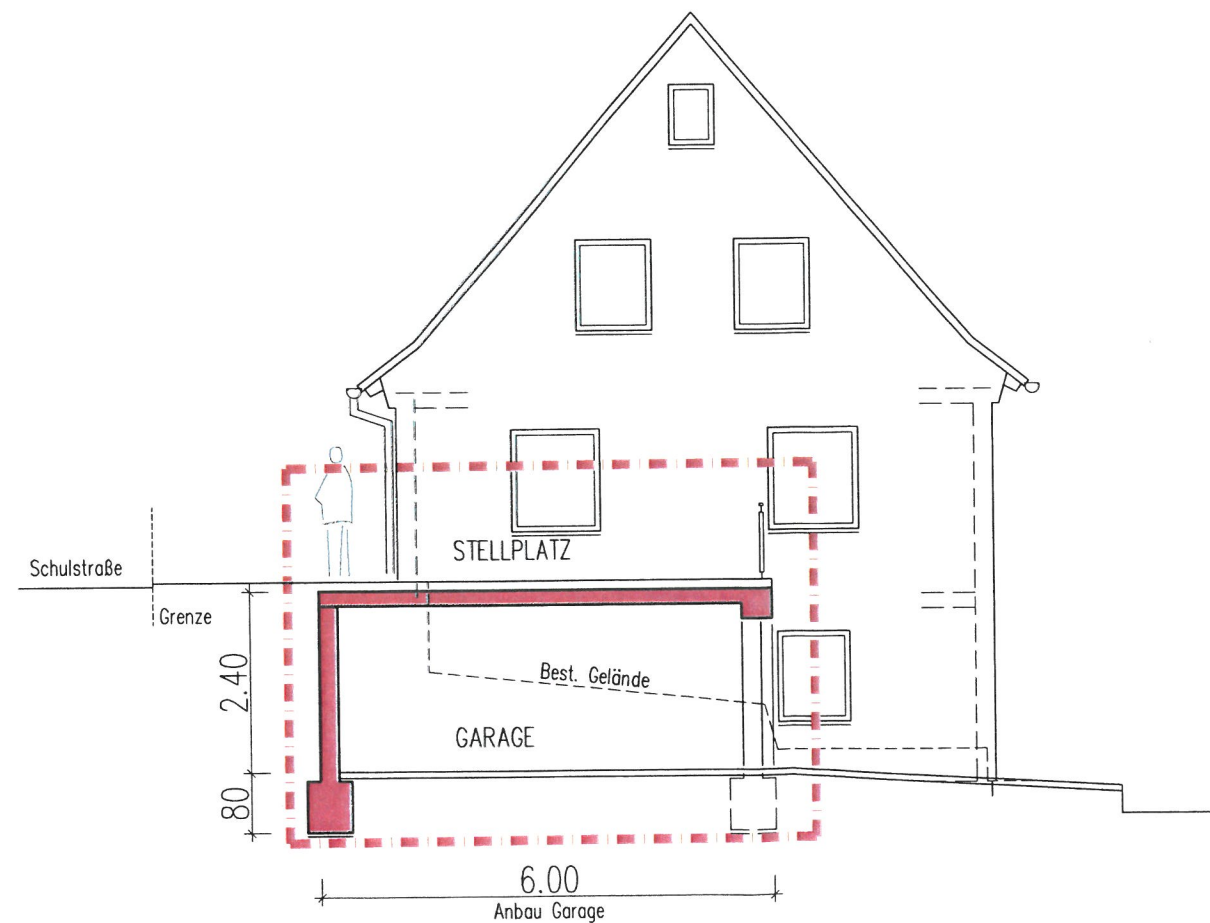

ANTRAG

AUF AUSNAHME/ ABWEICHUNG/
BEFREIUNG

Anbau Garage an best. Wohnhaus

Schulstraße 15
72221 Haiterbach

ANSICHT WEST
SCHNITT A-A

Maßstab:	1:100
Datum:	21.06.2021
Datei:	

Bauherr:


Halterbuch 21.06.2021

Architekt:

Altensteig 21.06.2021

Bauherr:

Ansicht Süd

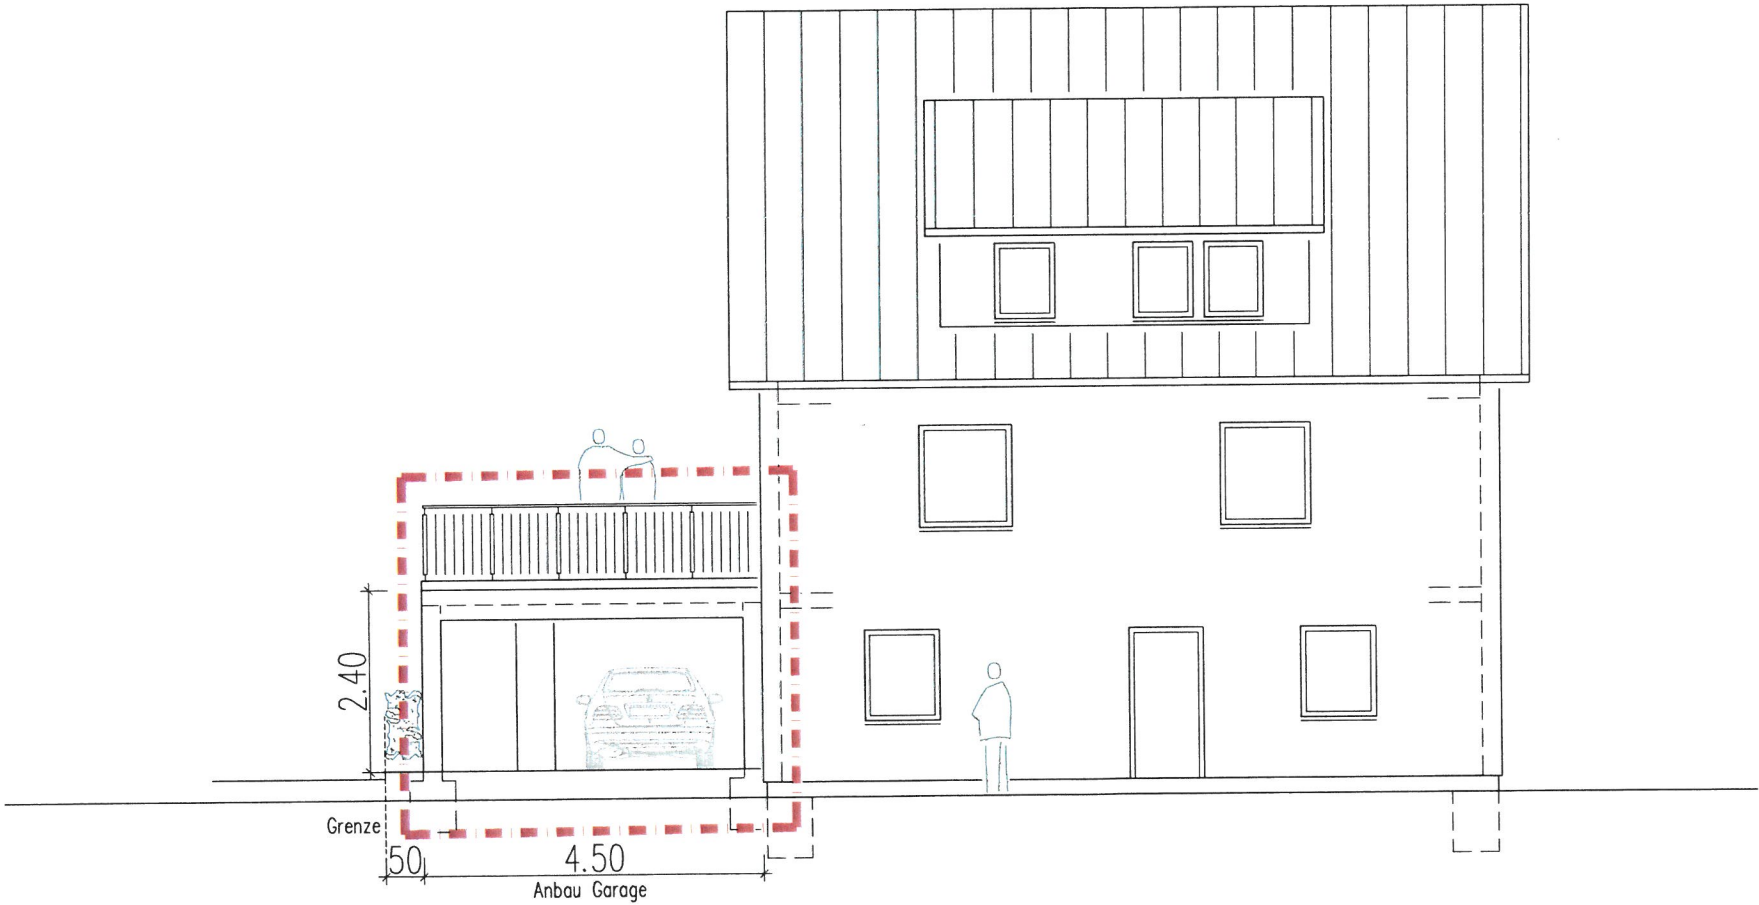

ANTRAG
AUF AUSNAHME/ ABWEICHUNG/
BEFREIUNG

Anbau Garage
an best. Wohnhaus

Schulstraße 15
72221 Haiterbach

ANSICHT SÜD

Maßstab: 1:100
Datum: 21.06.2021
Datei:

Bauherr:

Haiterbach 21.06.2021

Architekt:

Altensteig 21.06.2021

Bauherr: