



NORDEN

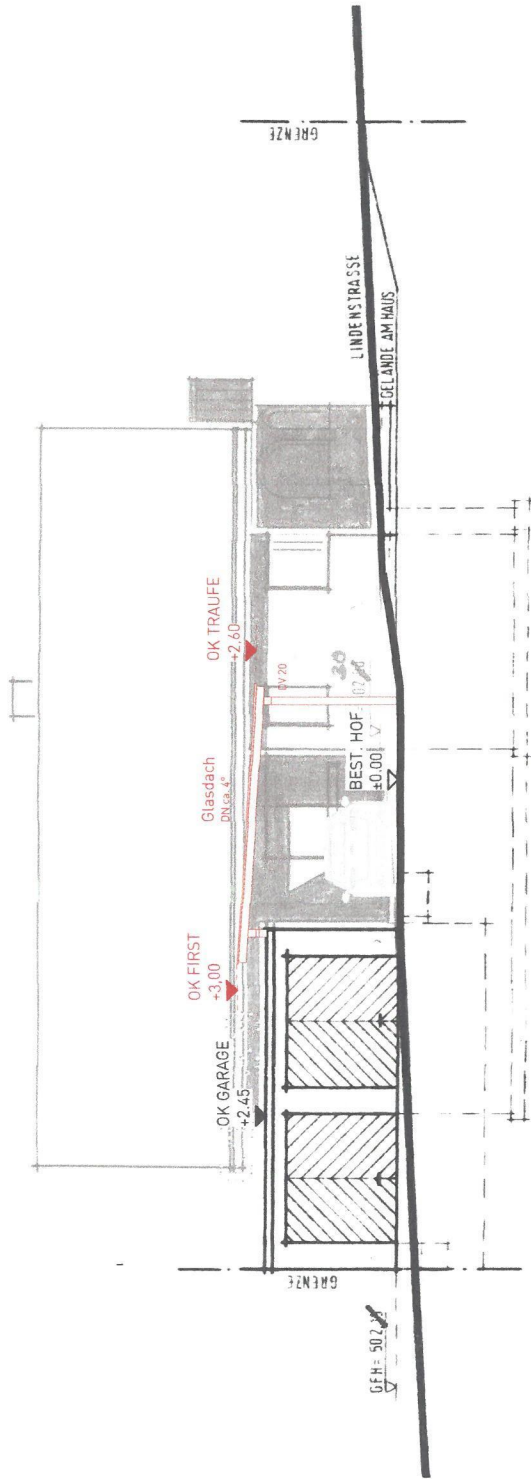

WESTEN

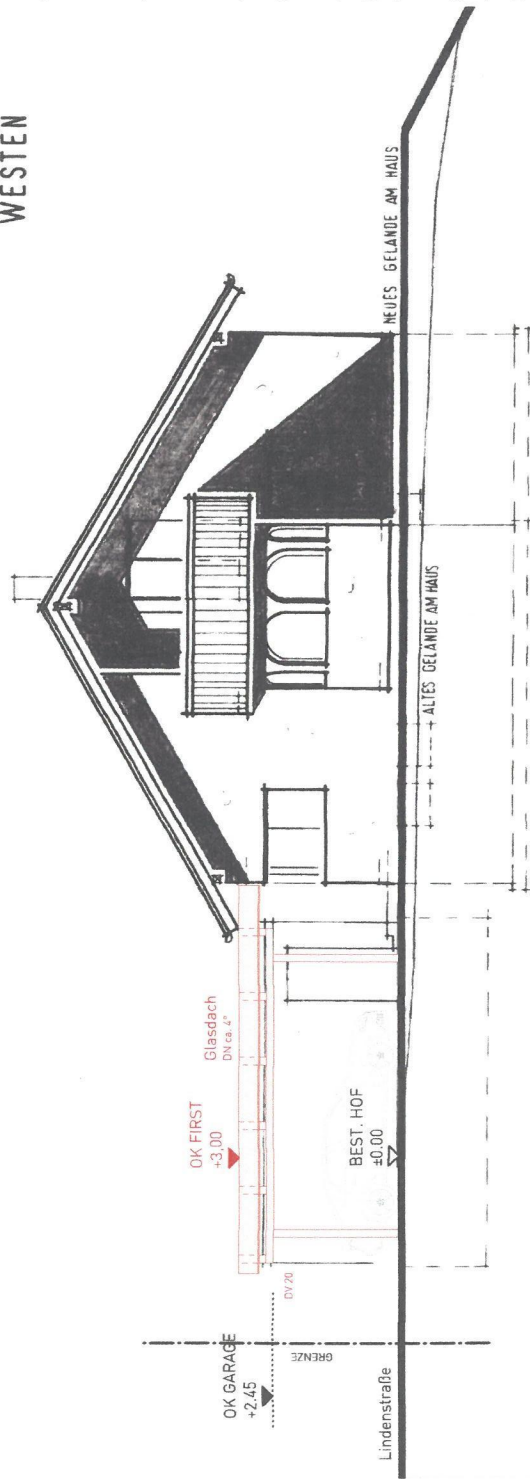

PROJEKT
NEUBAU EINES CARPORT
Lindenstraße 13 | 72213 Heiterbach - Beihingen

BAUHERR

PLANUNG

PHASE Baugesuch **PLAN** 02

ZEICHNUNG **ANSICHTEN**

MASSSTAB 1:100

DATUM 22.05.2021