



Projekt: Neubau einer Garage Adresse: Gründelweg 61 Flurstück: 1015	Bauherr:
Planbezeichnung: Baugesuch - Schnitt	Plan-Nr.: 01
Planverfasser:	Maßstab: 1:100
Kontakt: Telefon: E-Mail:	Datum: 01.06.2021
Unterschrift Planverfasser:	Unterschrift Bauherr:


# Baugesuch

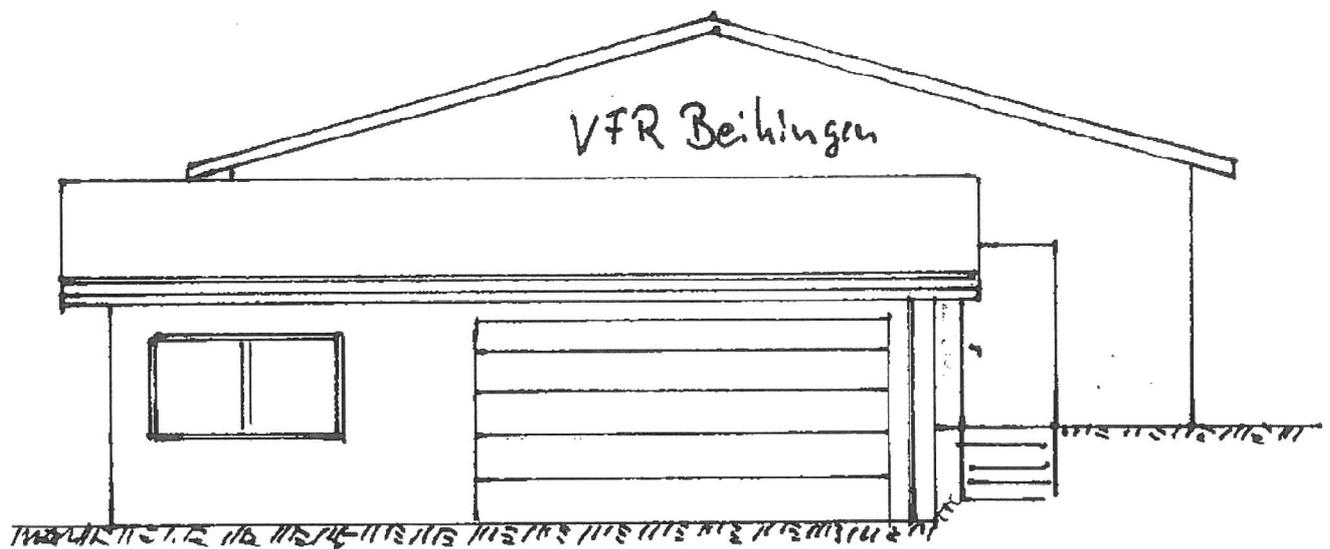


Projekt: Neubau einer Garage Adresse: Gründelweg 61 Flurstück: 1015	Bauherr:
Planverfasser:	
	Datum: <b>01.06.2021</b>

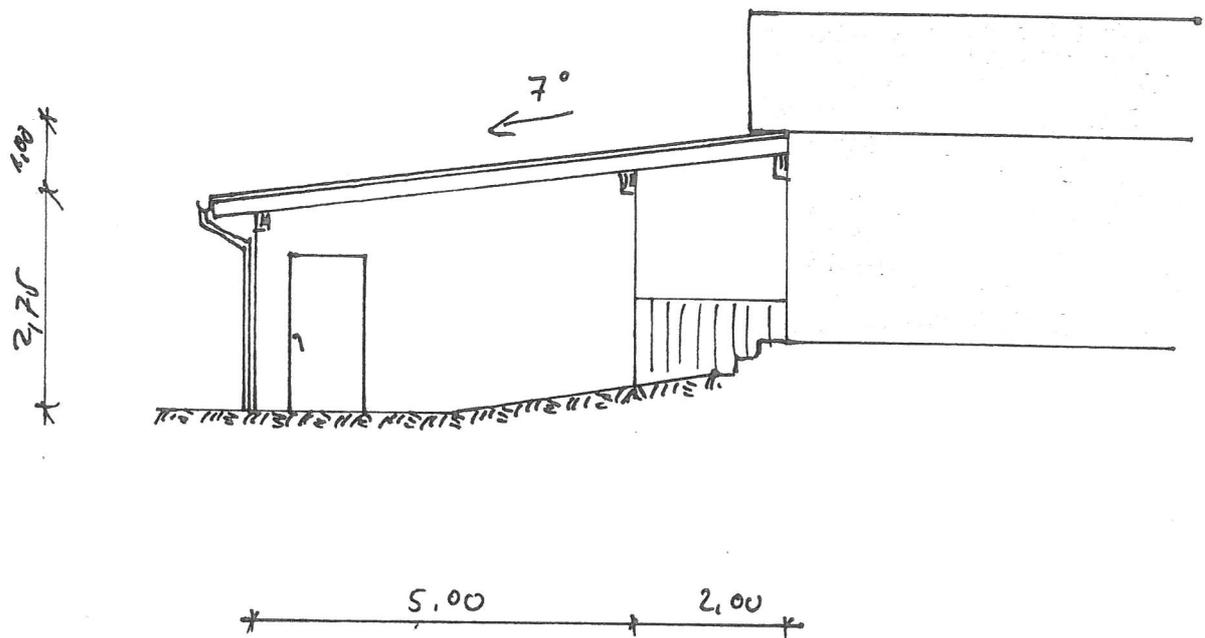


Projekt: Neubau einer Garage Adresse: Gründelweg 61 Flurstück: 1015	Bauherr:
Planbezeichnung: Baugesuch – Ansicht Nord	Plan-Nr.: 01
Planverfasser:	Maßstab: 1:100
Kontakt: Telefon: E-Mail: r	Datum: 01.06.2021
Unterschrift Planverfasser:	Unterschrift Bauherr:

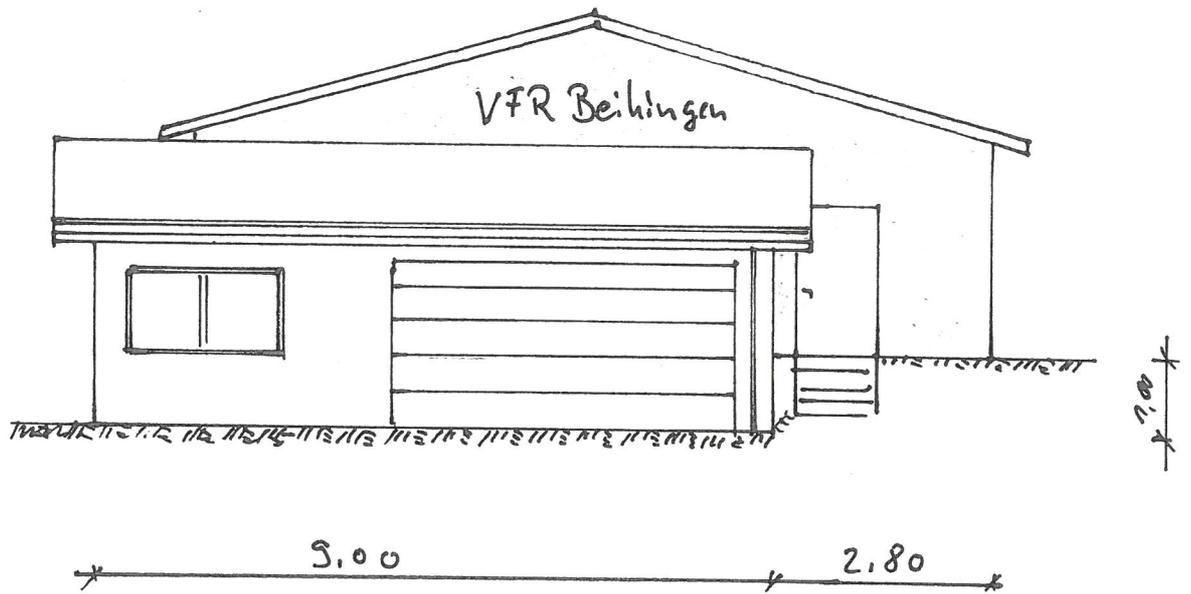

Projekt: Neubau einer Garage Adresse: Gründelweg 61 Flurstück: 1015	Bauherr:
Planbezeichnung: Baugesuch – Ansicht Ost	Plan-Nr.: 01
Planverfasser:	Maßstab: 1:100
Kontakt: Telefon: (	Datum: 01.06.2021
E-Mail: Unterschrift Planverfasser:	Unterschrift Bauherr:

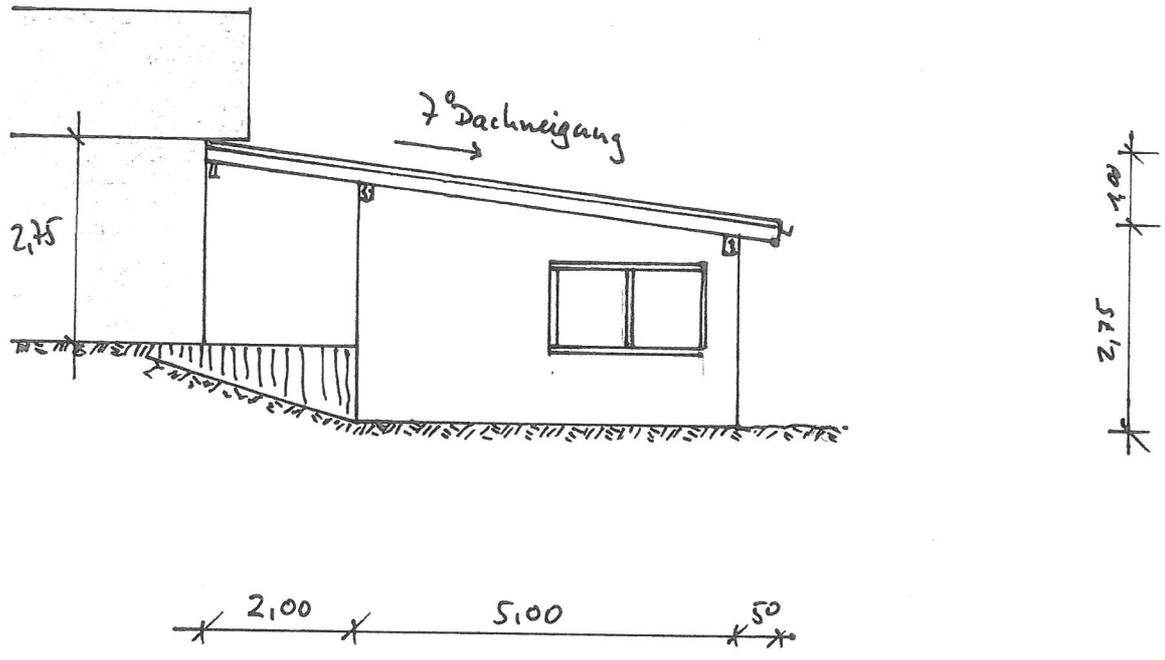

Projekt: Neubau einer Garage Adresse: Gründelweg 61 Flurstück: 1015	Bauherr:
Planbezeichnung: Baugesuch – Ansicht Süd	Plan-Nr.: 01
Planverfasser:	Maßstab: 1:100
Kontakt: Telefon: E-Mail:	Datum: 01.06.2021
Unterschrift Planverfasser:	Unterschrift Bauherr:

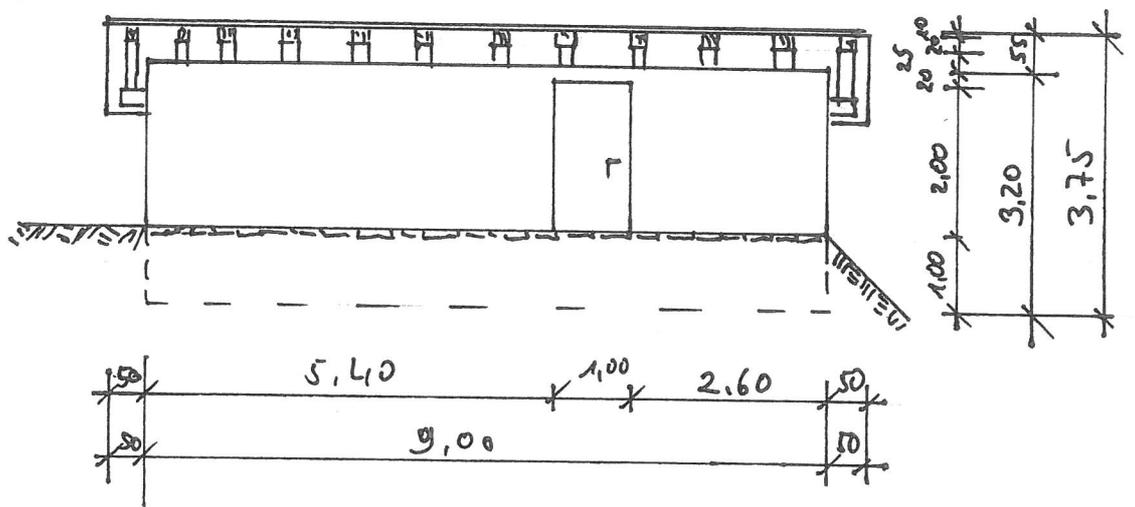

Projekt: Neubau einer Garage Adresse: Gründelweg 61 Flurstück: 1015	Bauherr:
Planbezeichnung: Baugesuch – Ansicht West	Plan-Nr.: 01
Planverfasser:	Maßstab: 1:100
Kontakt: Telefon: E-Mail:	Datum: 01.06.2021
Unterschrift Planverfasser	Unterschrift Bauherr: