


Ansicht Nord-Osten

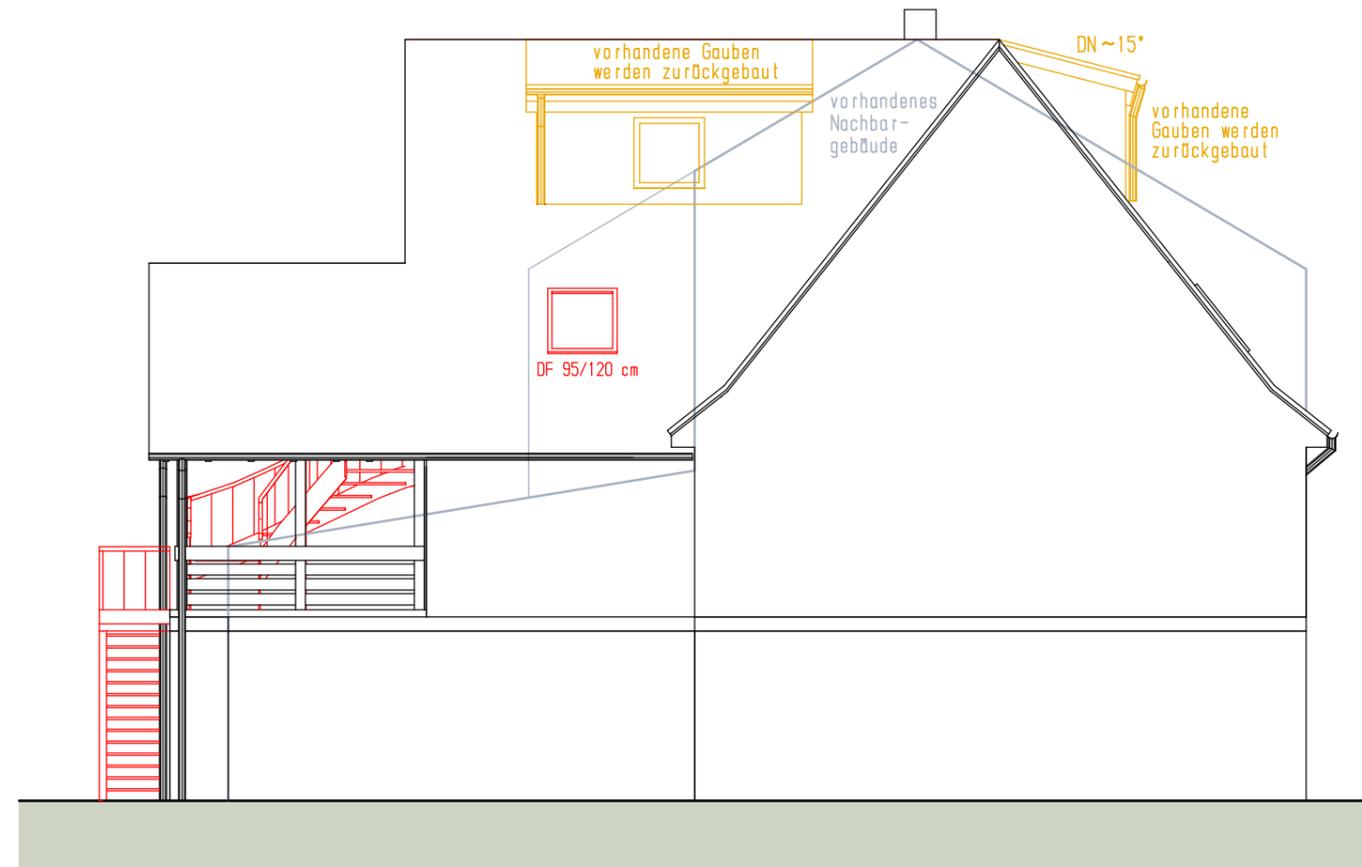

Ansicht Nord-Westen

- Wohnhaus Beihinger Str. 20 in Hatterbach		
Ansicht Nord-Osten und Nord-Westen		
Bauvorhaben		
Maßstab 1:100	X	Bauherr
20.12.2018/15.01.2019/ 07.07.2021		
Datum / gez. gla	Architekt	